


Snitt Hus 2-3

Snitt Hus 1

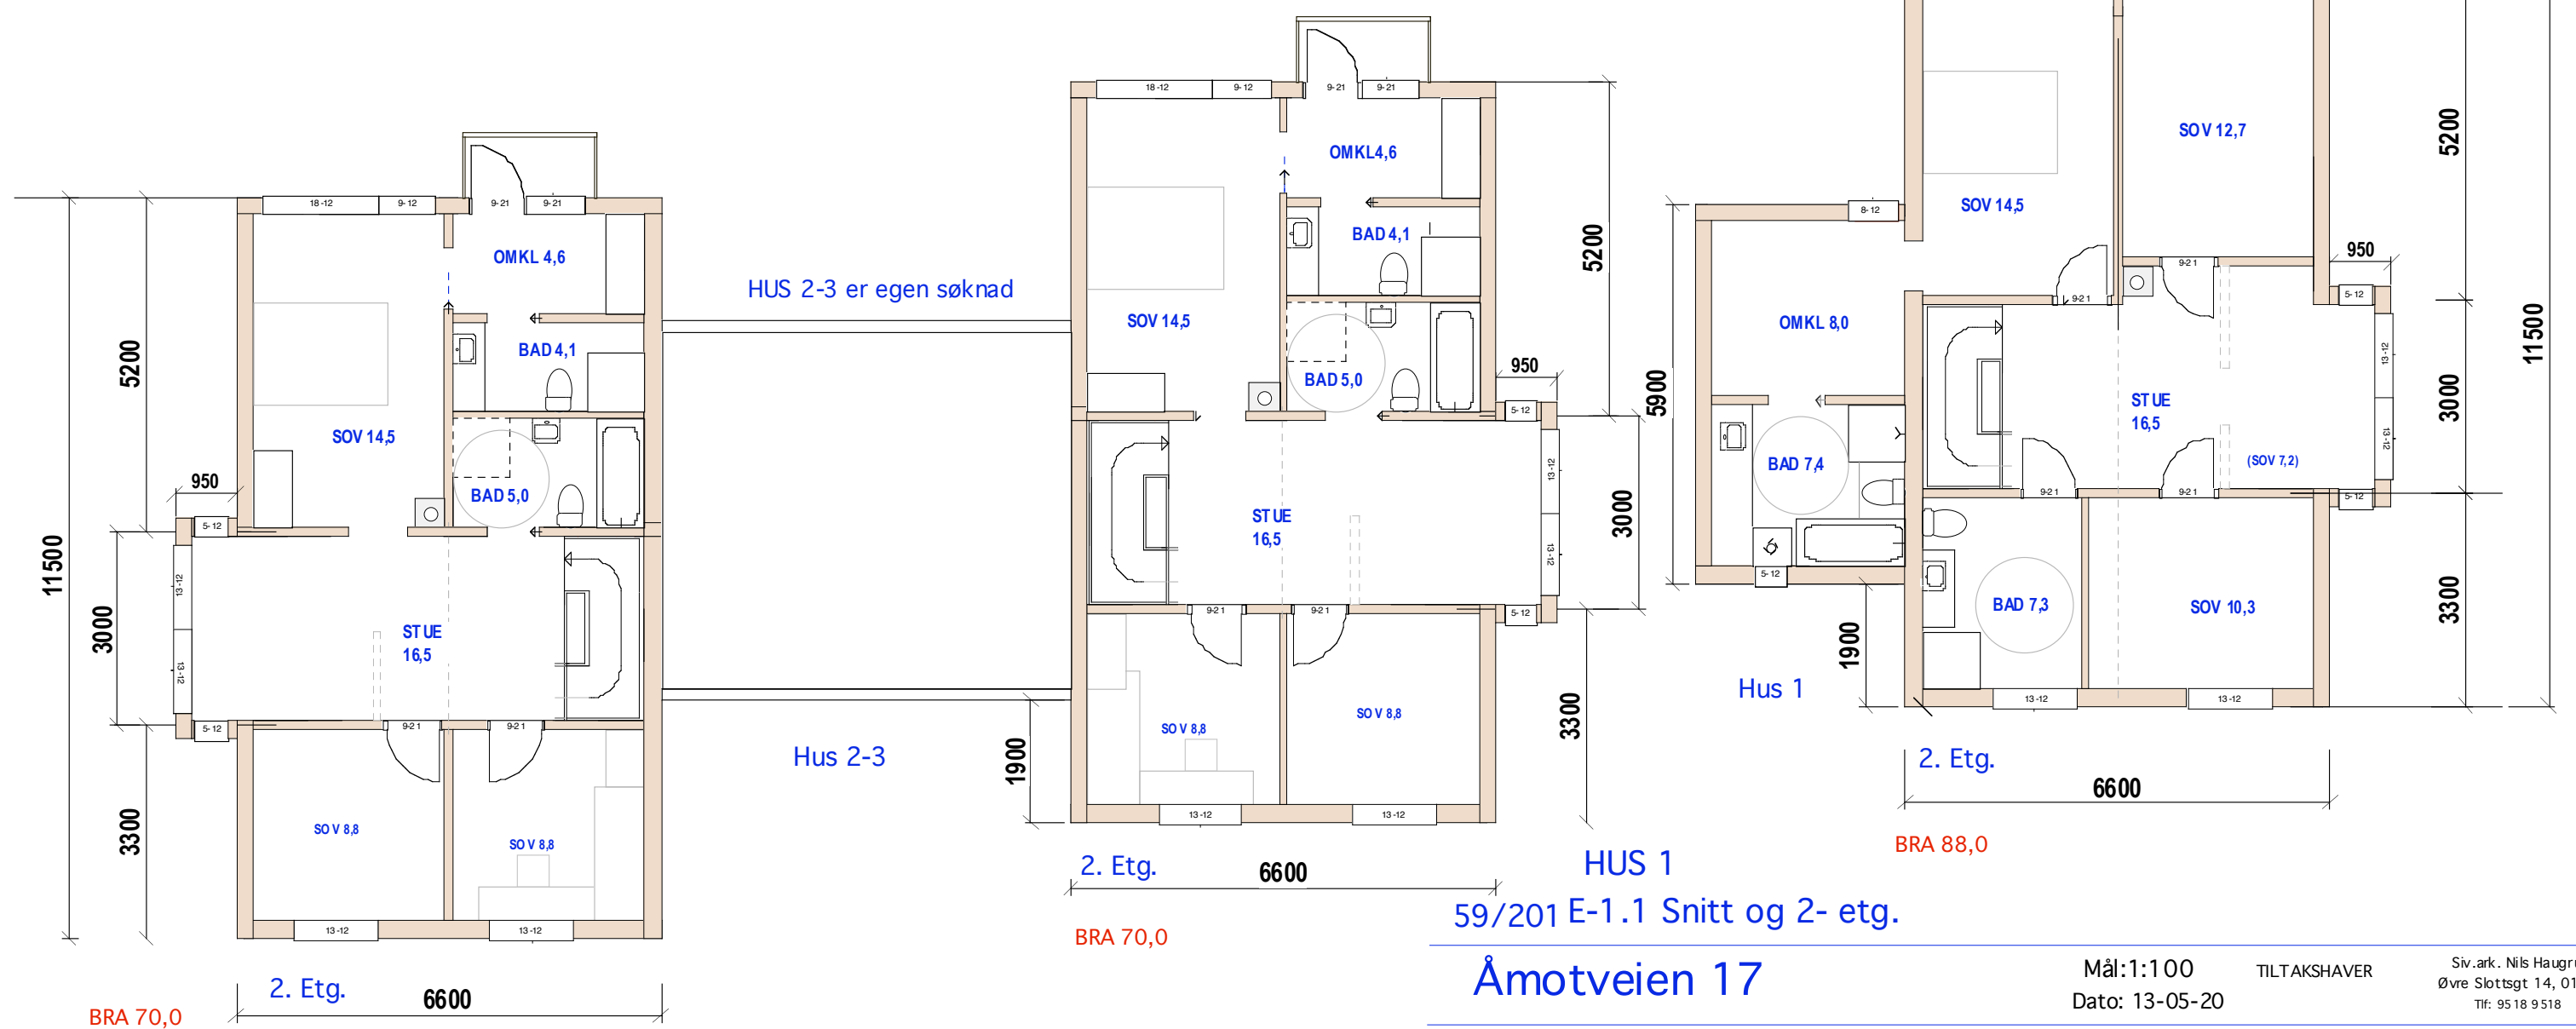

BRA 70,0

BRA 70,0

BRA 88,0


HUS 1  
59/201 E-1.1 Snitt og 2- etg.

Åmotveien 17

Mål: 1:100  
Dato: 13-05-20

TILTAKSHAVER

Siv.ark. Nils Haugrud,  
Øvre Slottsgt 14, 0157 Oslo  
Tlf: 95 18 9 518

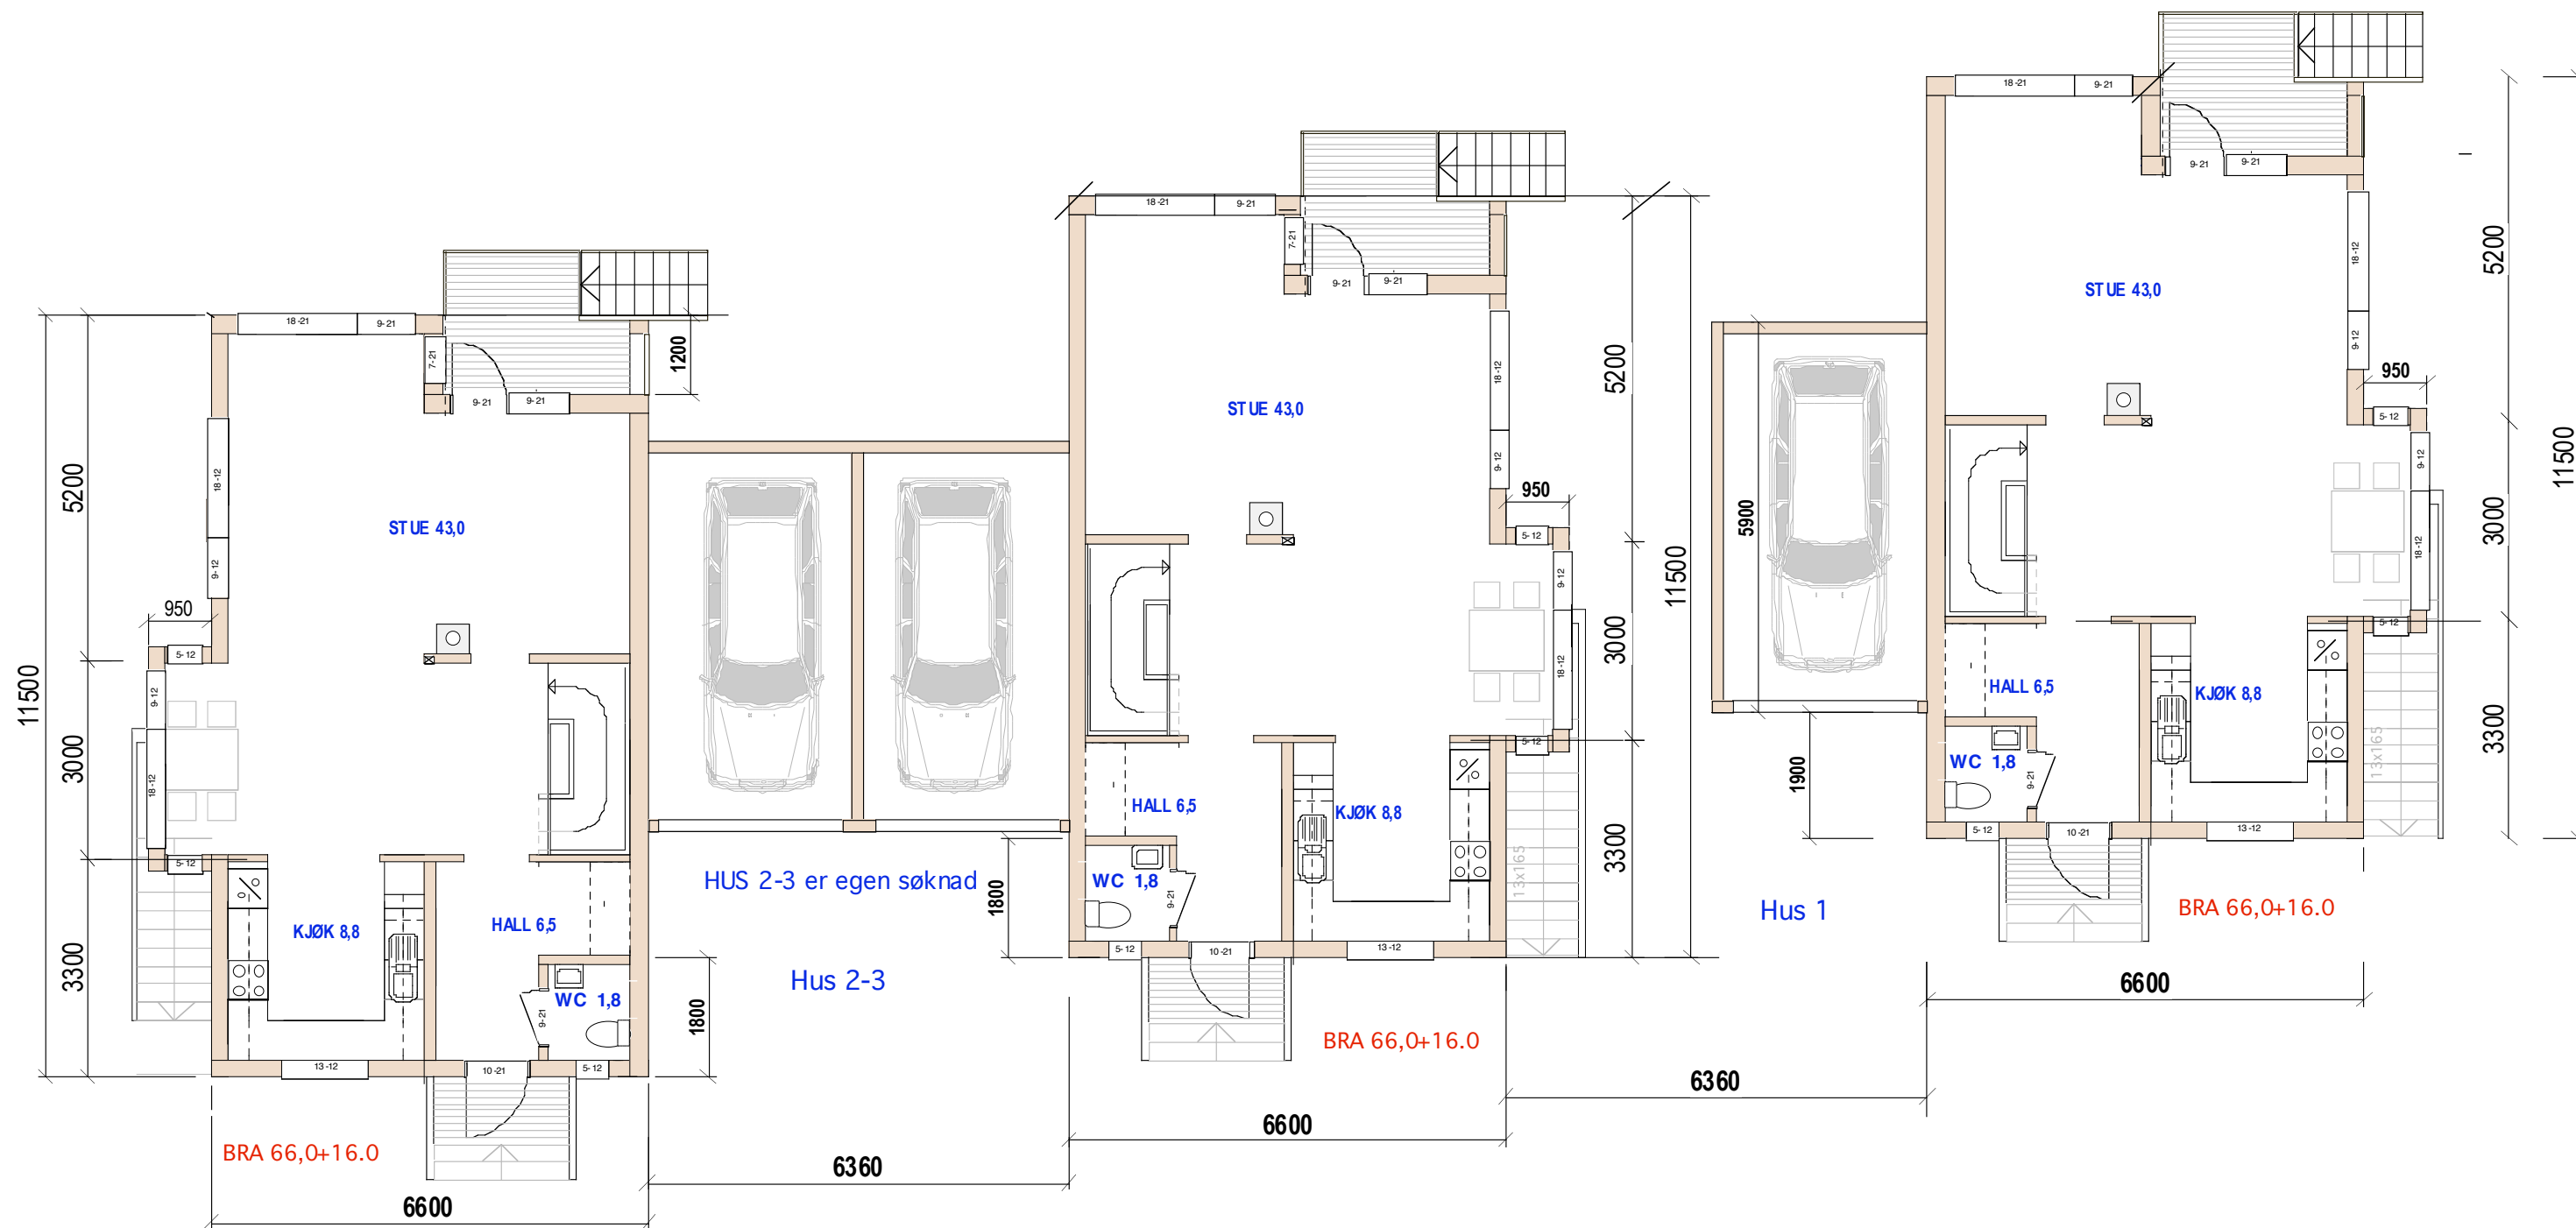


HUS 1  
59/201 E-1.2 Plan 1- etg.

Åmotveien 17

Mål: 1:100  
Dato: 13-05-20

TILTAKSHAVER

Siv.ark. Nils Haugrud,  
Øvre Slottsgt 14, 0157 Oslo  
Tlf: 95 18 95 18


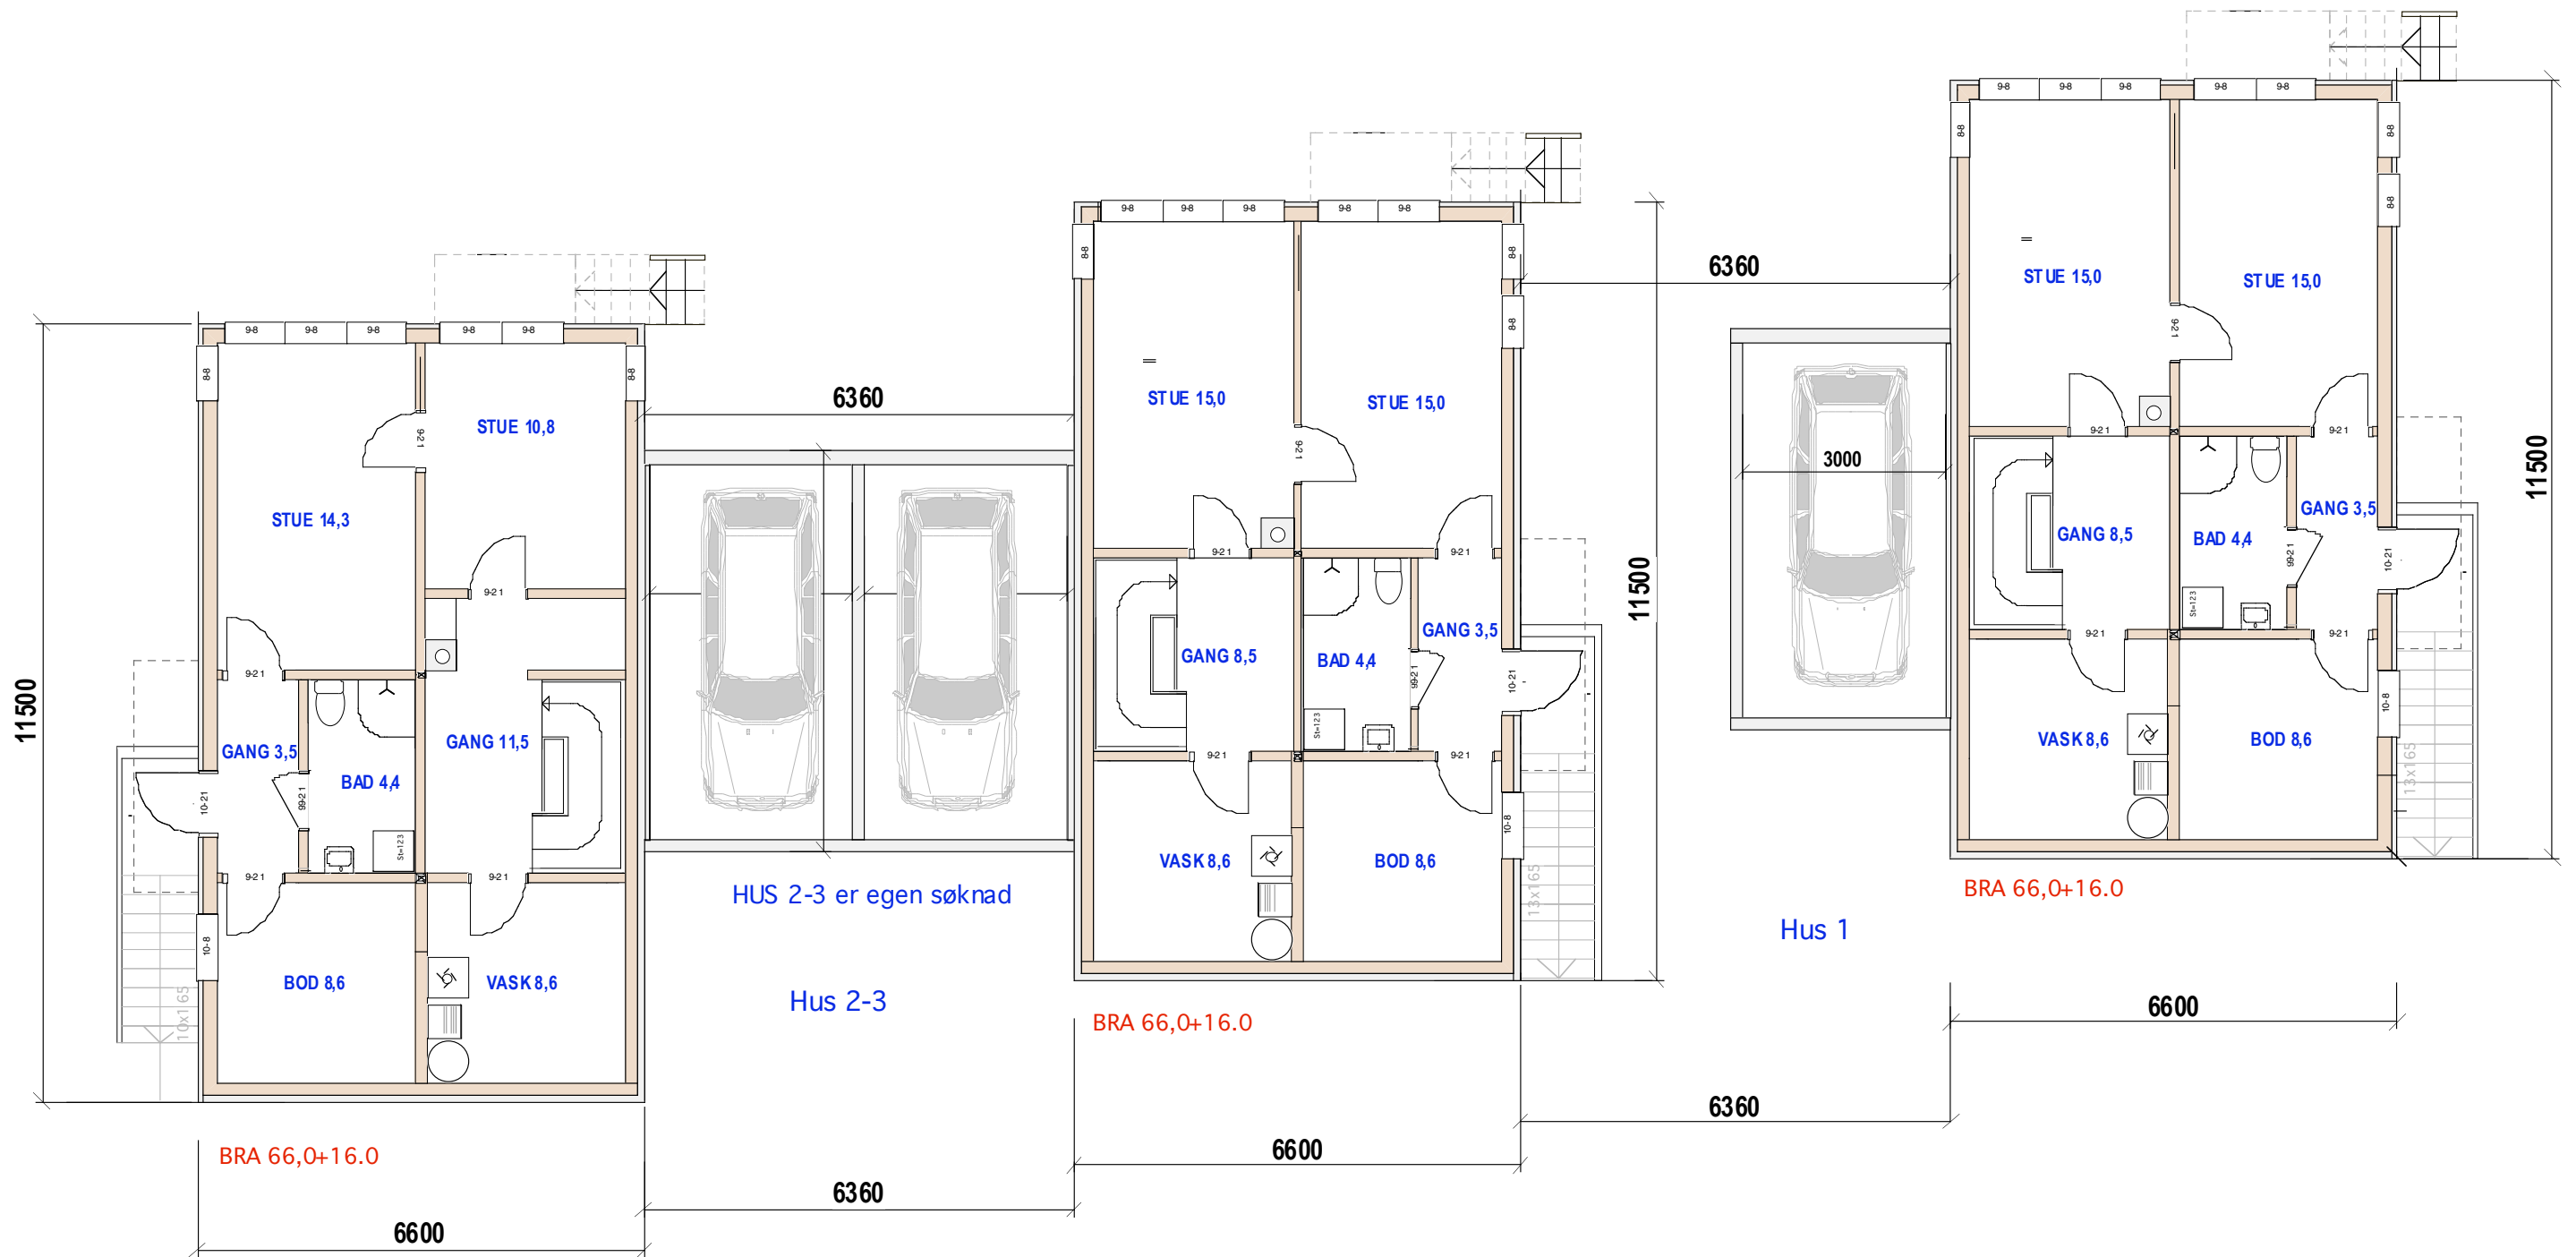


HUS 1  
 59/201 E-1.3 Plan u.etg.  
 Åmotveien 17

Mål: 1:100  
 Dato: 13-05-20

TILTAKSHAVER

Siv.ark. Nils Haugrud,  
 Øvre Slottsgt 14, 0157 Oslo  
 Tlf: 95 18 9 518

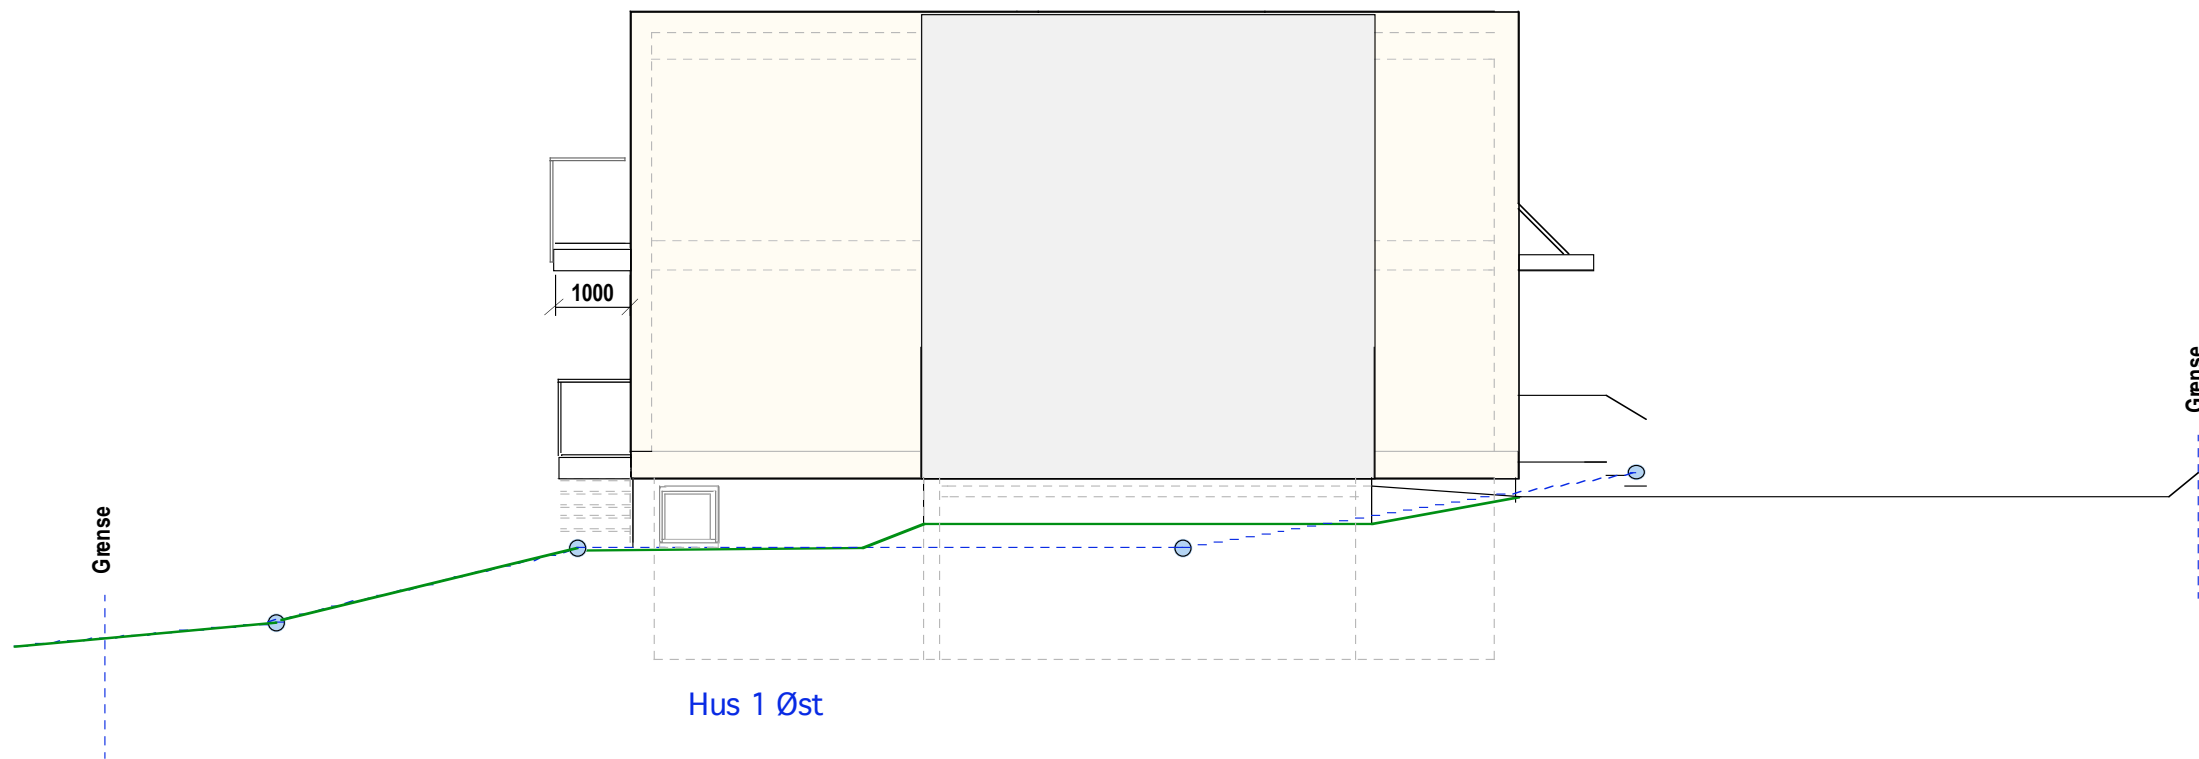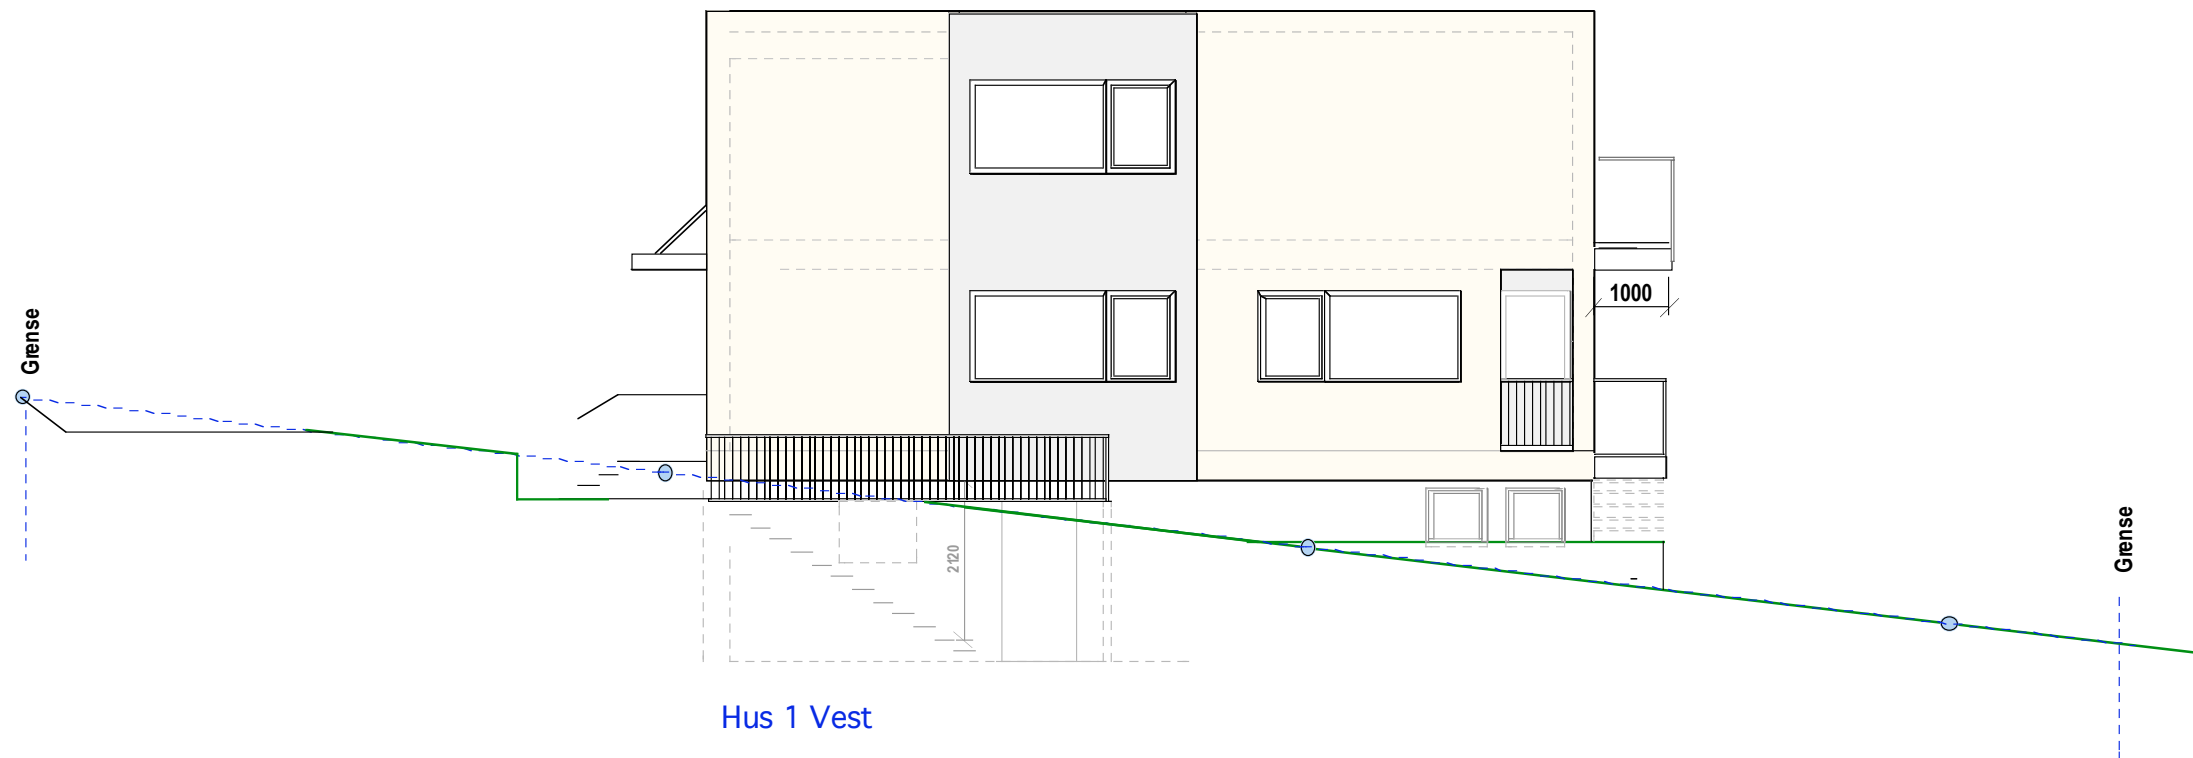


HUS 1  
 59/201 E-1.4 Hus 1 -Fasade øst og vest  
 Åmotveien 17

Mål: 1:100  
 Dato: 13-05-20


TILTAKSHAVER

Siv.ark. Nils Haugrud,  
 Øvre Slottsgt 14, 0157 Oslo  
 Tlf: 95 18 9 518

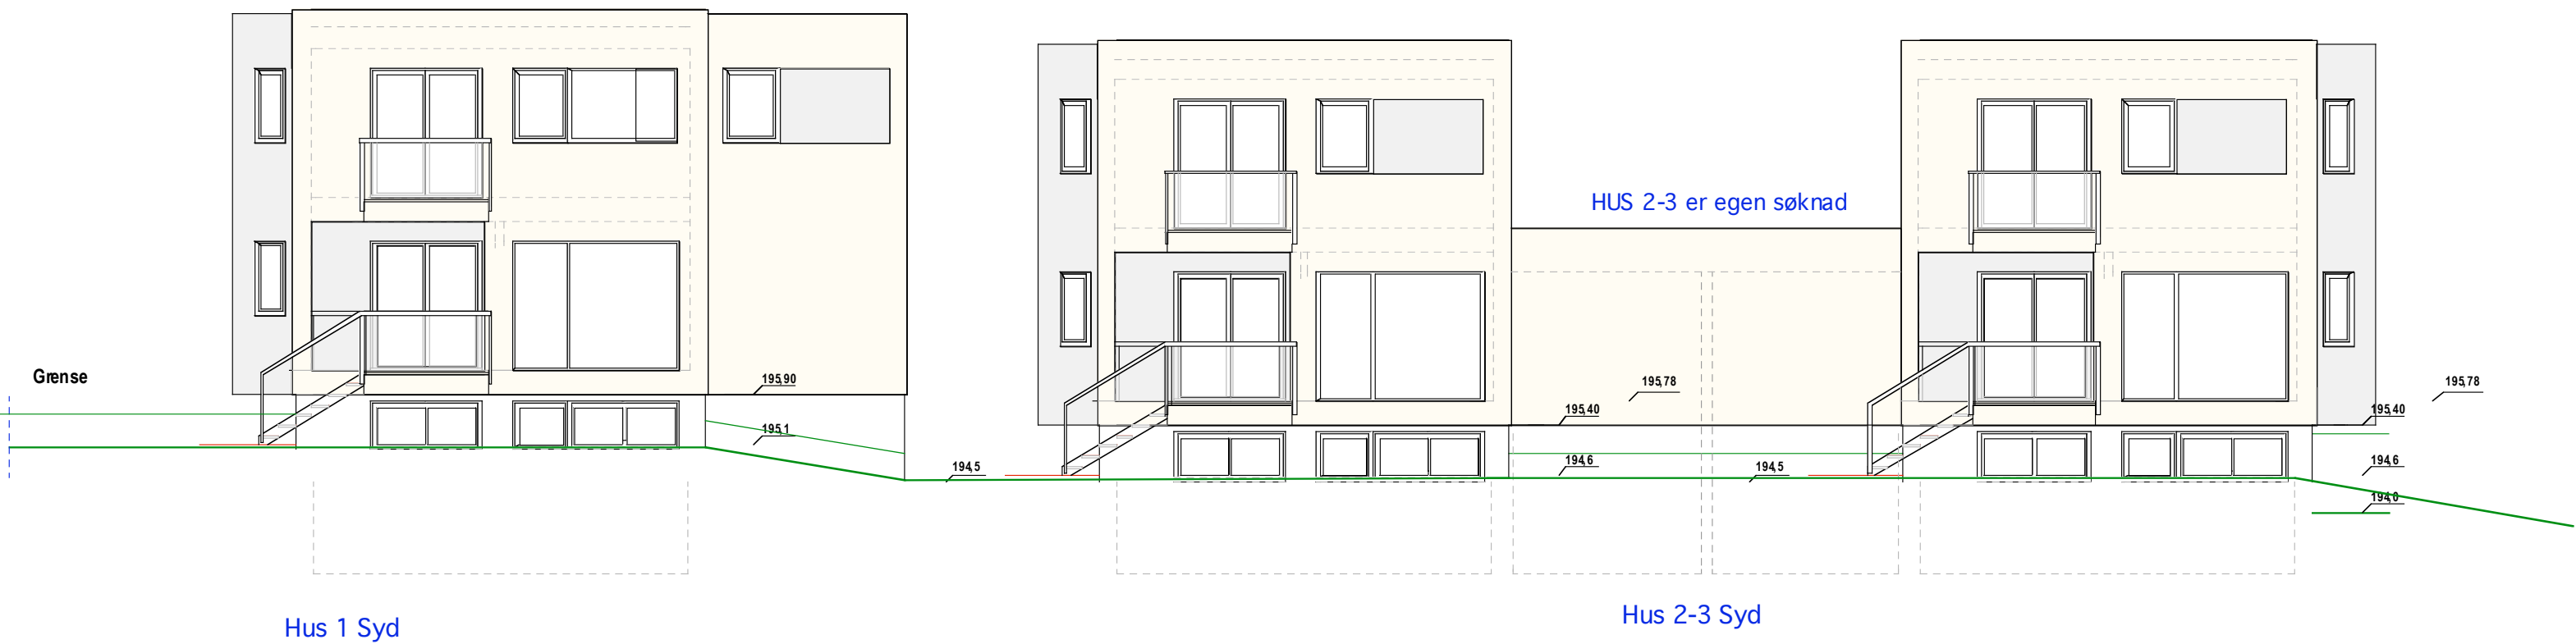

Hus 1 Syd

Hus 2-3 Syd

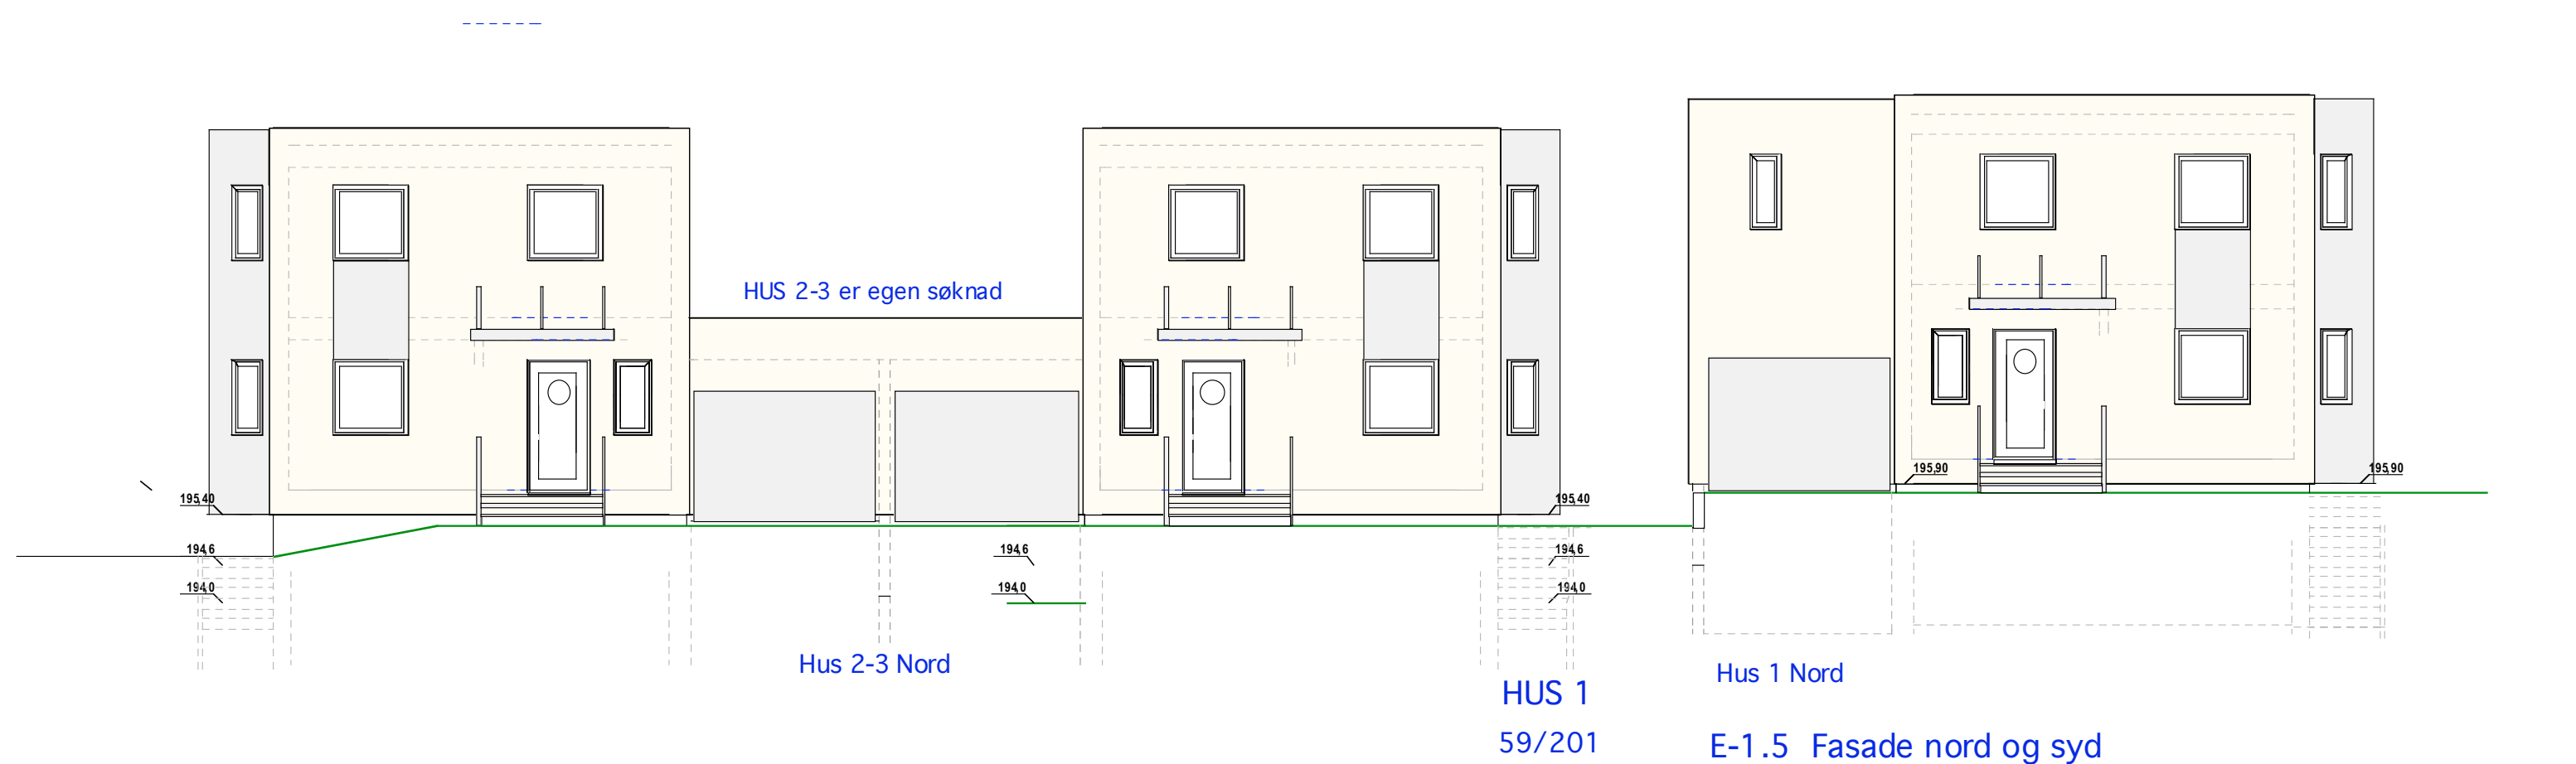

Hus 2-3 Nord

HUS 1

Hus 1 Nord

59/201

E-1.5 Fasade nord og syd

Åmotveien 17

Mål: 1:100  
Dato: 13-05-20

TILTAKSHAVER

Siv. ark. Nils Haugrud,  
Øvre Slottsgt 14, 0157 Oslo  
Tlf: 95 18 9518