

Areal nedre del=455 kvm
 -bygning og trapper=140 kvm
 Uteopphold=315 kvm

Areal Øvre del=366 kvm
 -bygning og trapper=86 kvm
 Uteopphold=280 kvm



● Viser innplanting av nye trær

Planen viser fortettingen i nabolaget.
 Som det fremgår av denn, er den fortettingen
 ikke avvikende fra det som er utført på nordsiden.

Endret avkjøsel og parkering
 som skal søkes godkjent

27/1237 Ankerveien 98

MÅL 1:250	TILTAKSHAVER	Siv.ark. Nils Haugrud.
020609 220609	NYQUIST	Øvre Slottsgt. 7, 0157 Oslo
10-10-06		Tlf 22424293 Fax 22332026

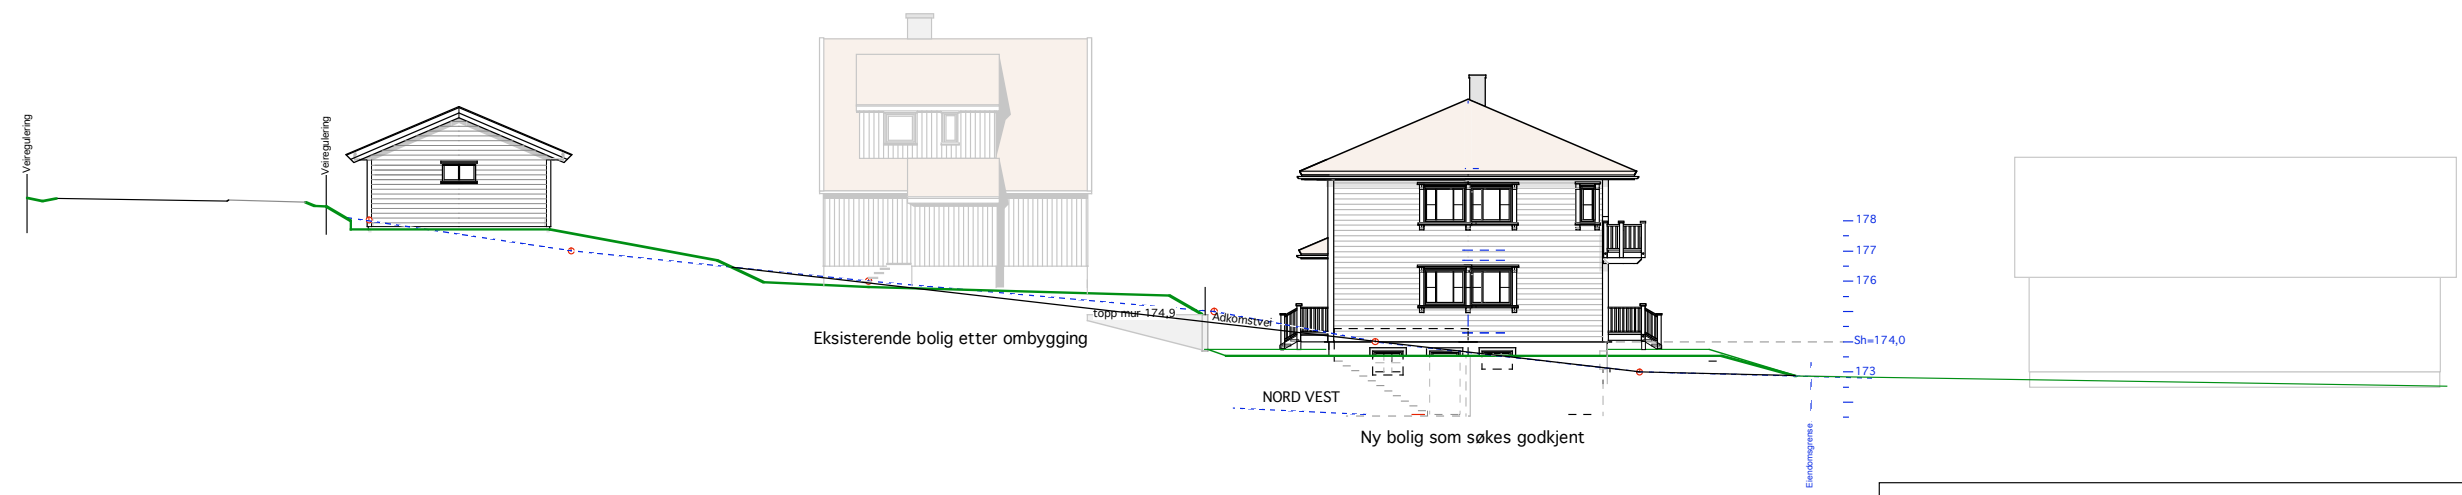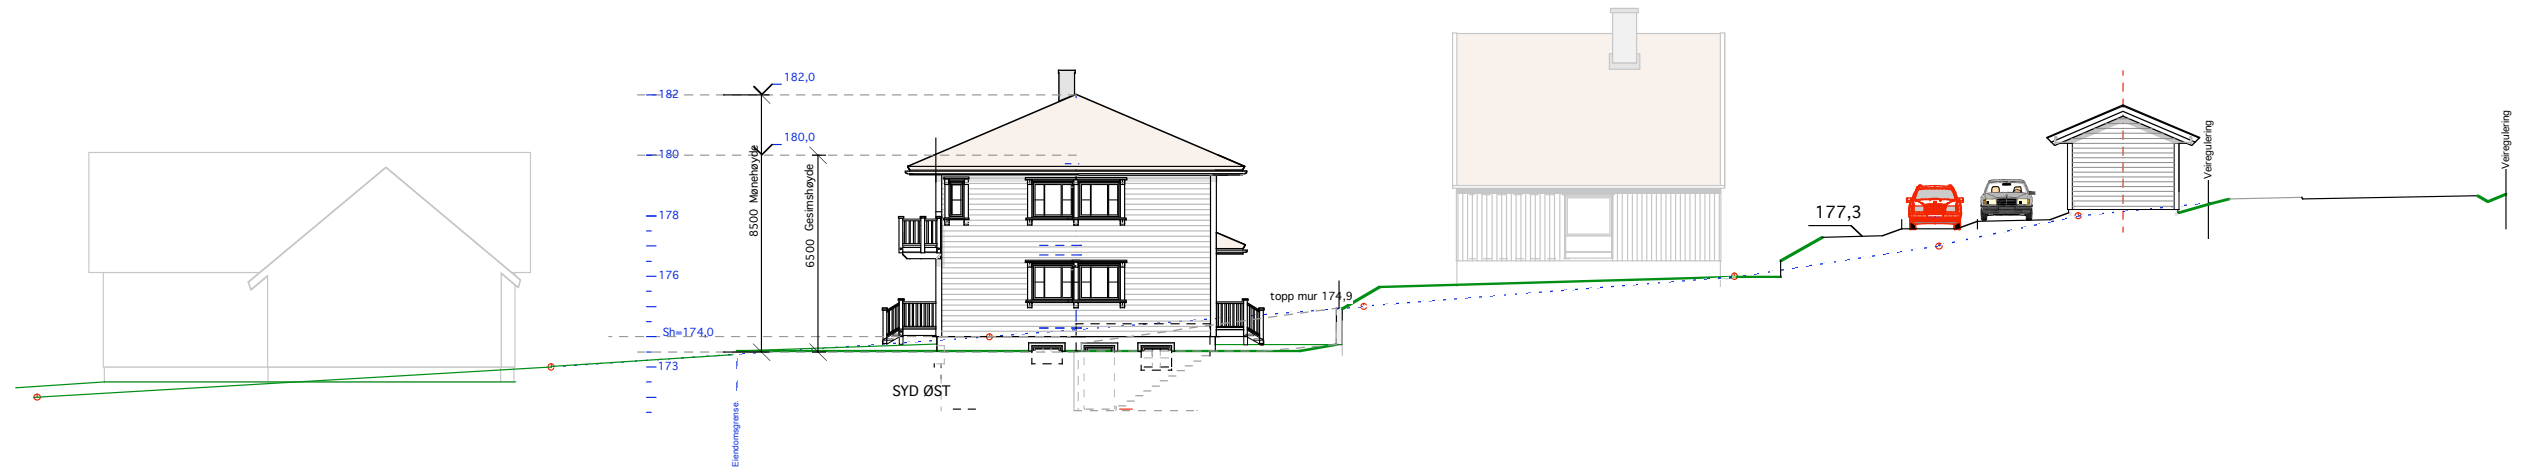

27/1237 Ankerveien 98
MÅL 1:250 TILTAKSHAVER Siv.ark. Nils Haugrud.
10-10-06 NYQUIST Øvre Slottsgt. 7, 0157 Oslo
Tlf 22424293 Fax 22332026