


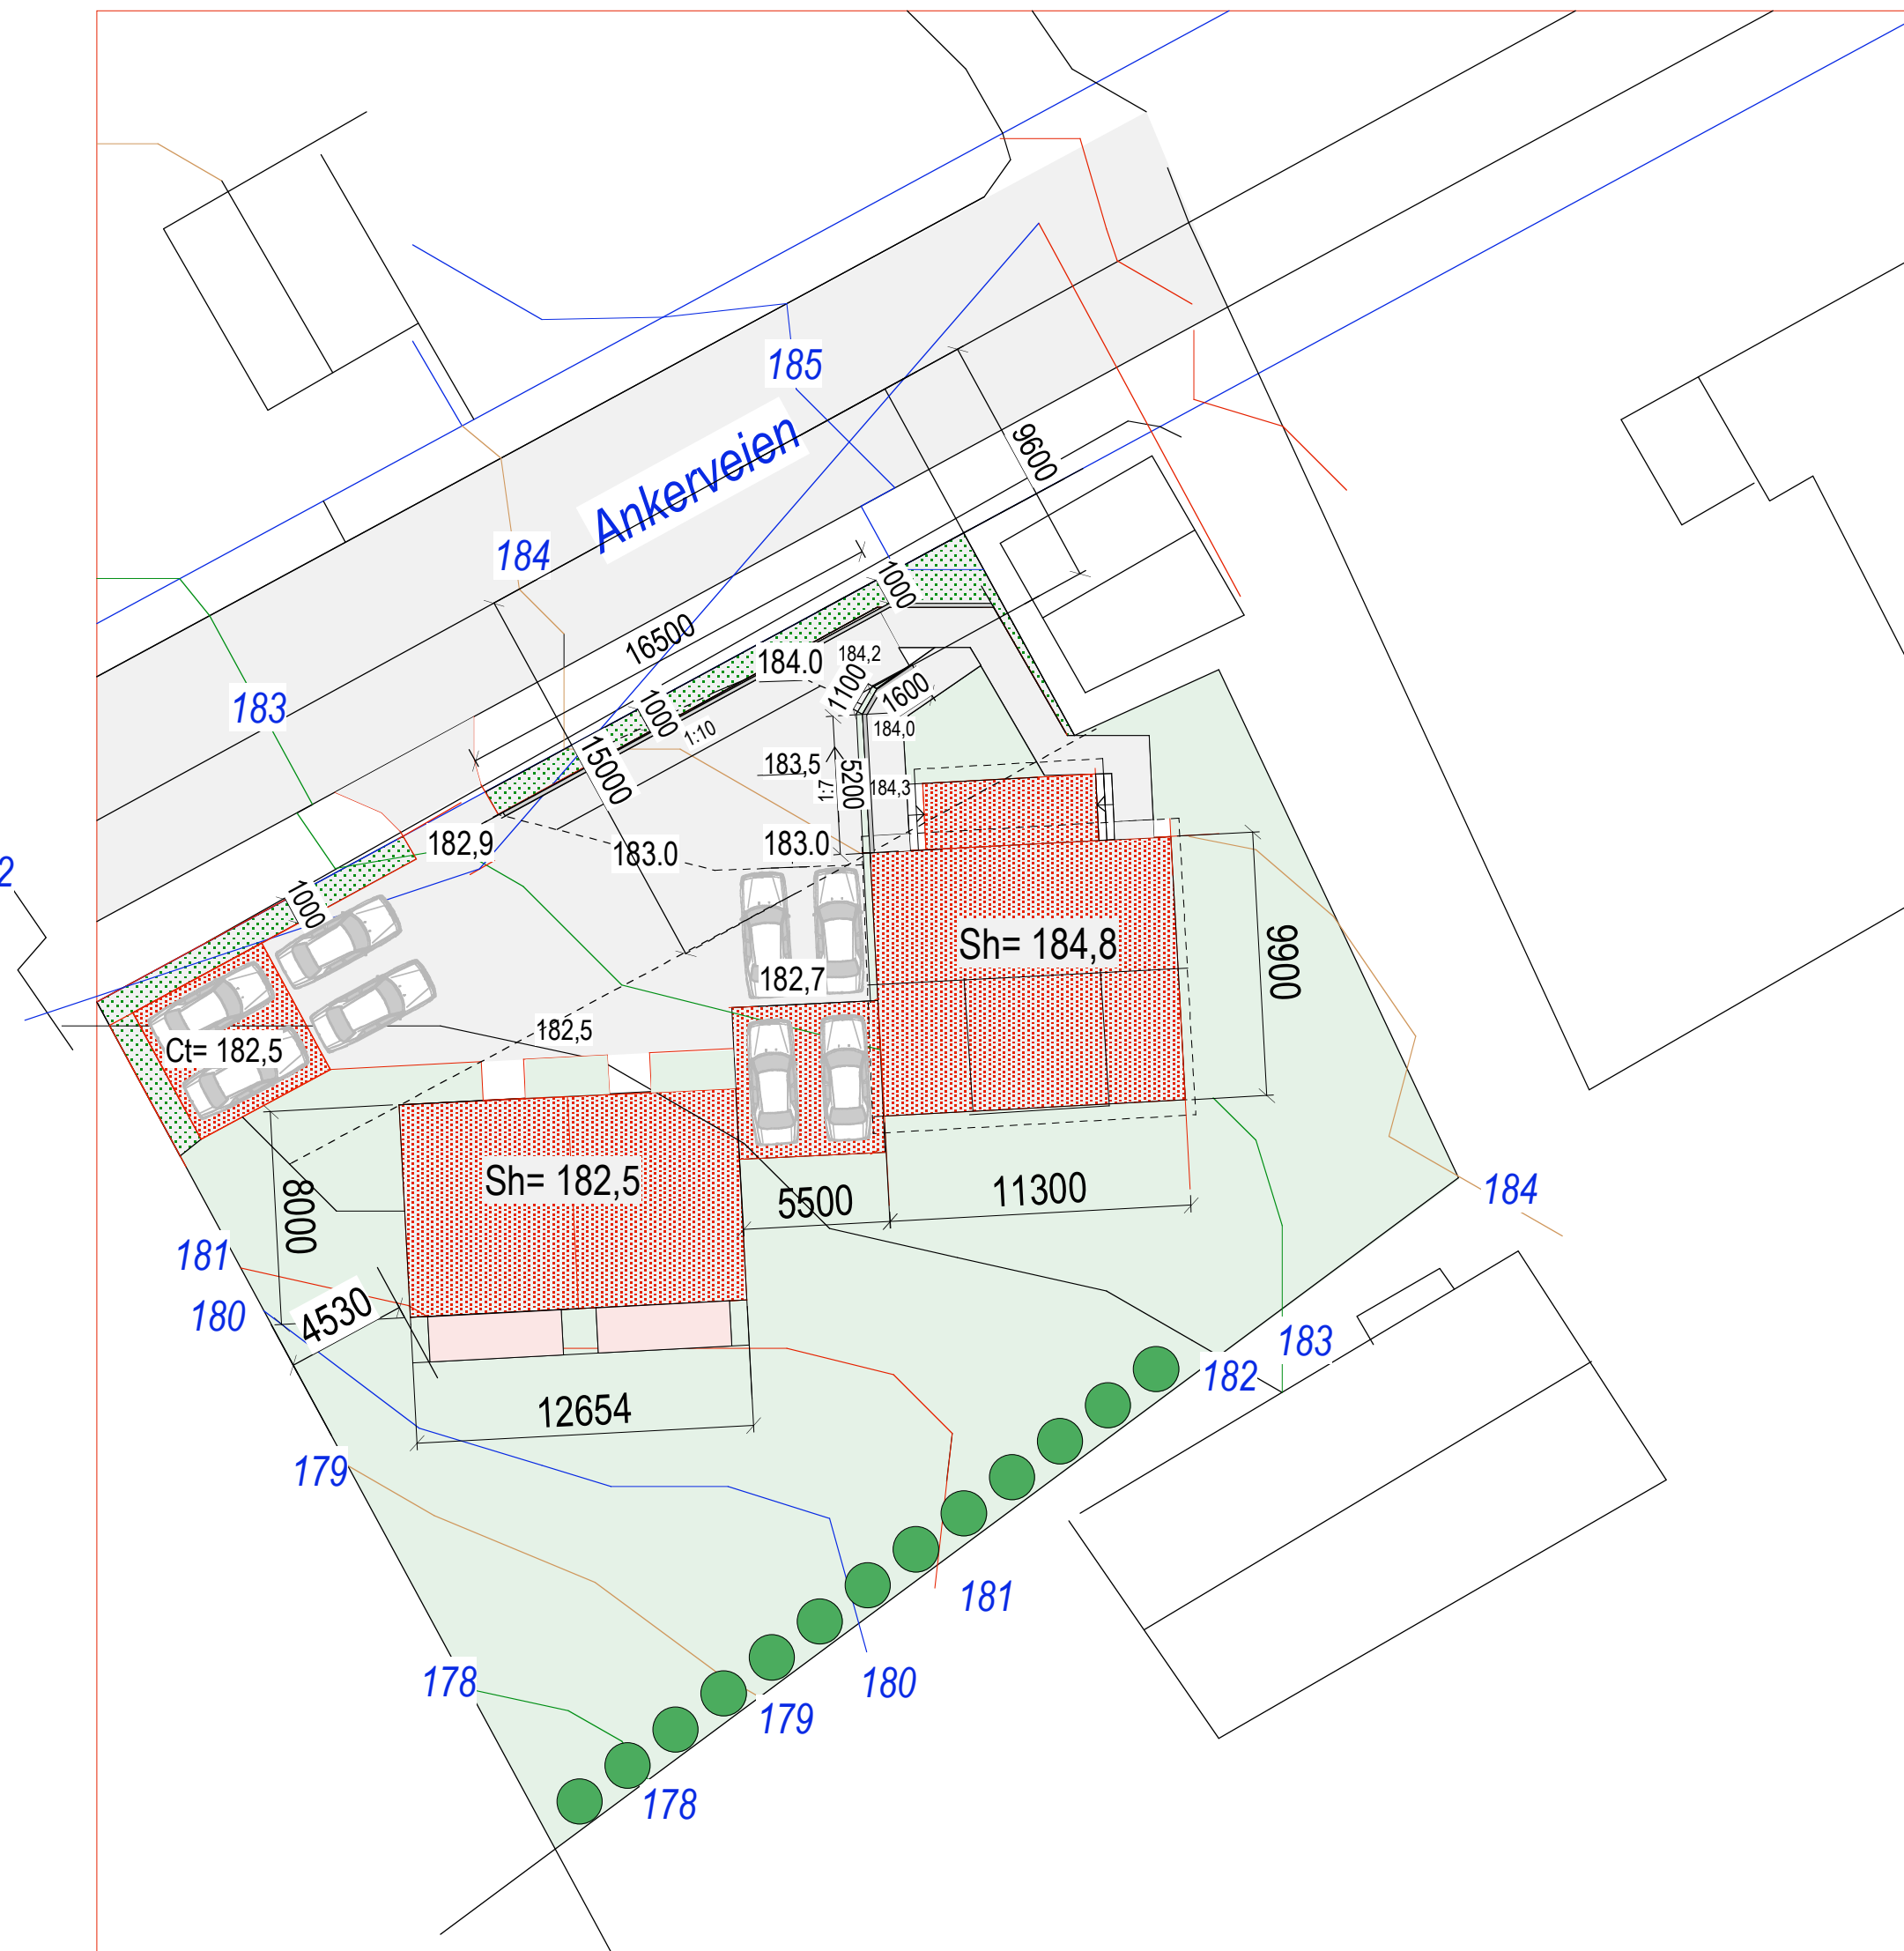

E.2 Utomhusplan

31/208 Ankerveien 8


MÅL 1:250

~~18-01-12~~

12 -04-12

Siv.ark. Nils Haugrud.

Øvre Slottsgt. 12, 0157 Oslo
Tlf 22424293 Fax 22332026

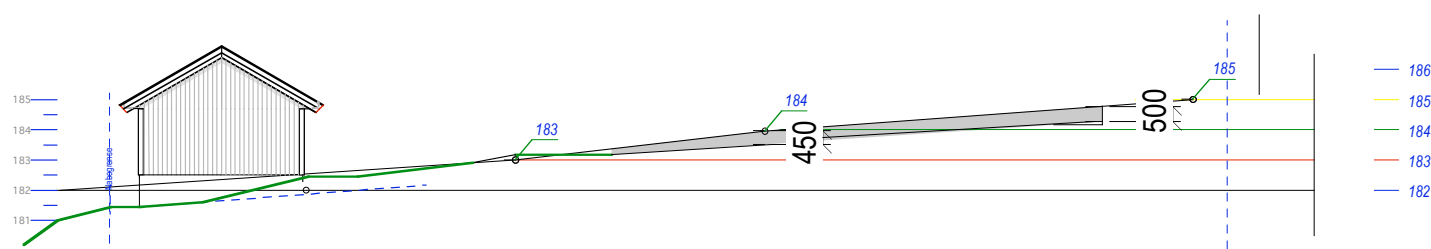

Oppriss av støttemur mot Syd-øst. Den er ingem steder høyere enn 0,5 meter
Den plasseres 1,0 m veireguleringen for Ankerveien som er opparbeidet i full
reguleringsbredde. Garasjen e plassert som illustrasjon. Se egen søknad