


SNITT

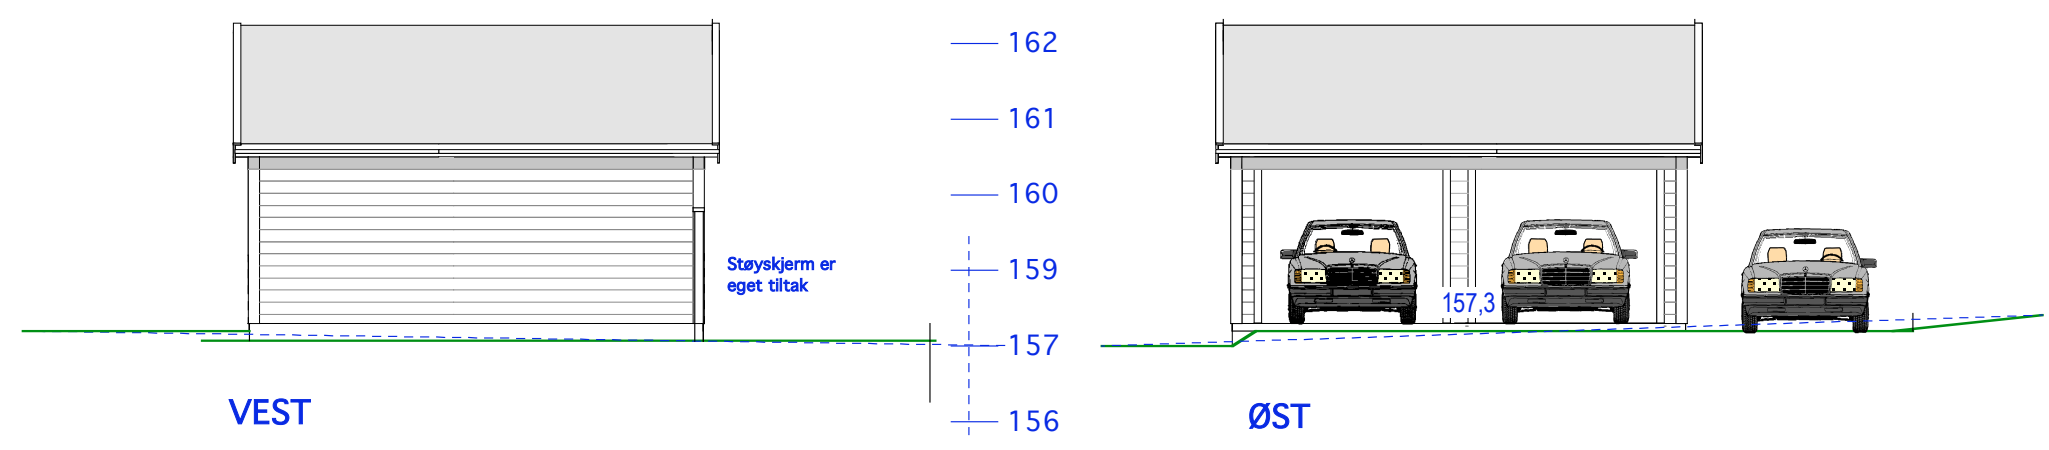

PLAN

31/271 Car port 2

Arnebråtveien 149

Mål: 1:100  
Dato: 04-07-14

TILTAKSHAVER

Siv.ark. Nils Haugrud,  
Øvre Slottsgt 14, 0157 Oslo  
Tlf 9518 9518 nhaugrud@online.no