

| | | |
|------|-------------------|----------|
| A er | Første utsendelse | 19.01.19 |
| Rev | Beskrivelse | Dato |

Arkitekt:
Eirik Ryssgård Arkitektur og Design
Raschs vei 47
1153 OSLO
Tlf +922 79 798
eirik@ryssgaard.no

Tegningsstatus
Forprosjekt

Tiltakshaver
Preben Lilleberg
Bakkehaugveien 11, 0873 OSLO



Prosjekt
Bakkehaugveien 11
0873 OSLO
Gnr/bnr 58/95

Tegn.navn:
Plan garasje
Ny situasjon
Tiltak: Tilbygg garasje/fasadeendring

Tegnet av: Målestokk
er **1:100** . (på A3)

Kontroll: Dato
er **16.01.2019**

Tegningsnummer Revisjon
A.12 - 001 | **A**

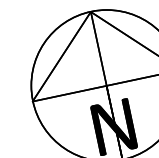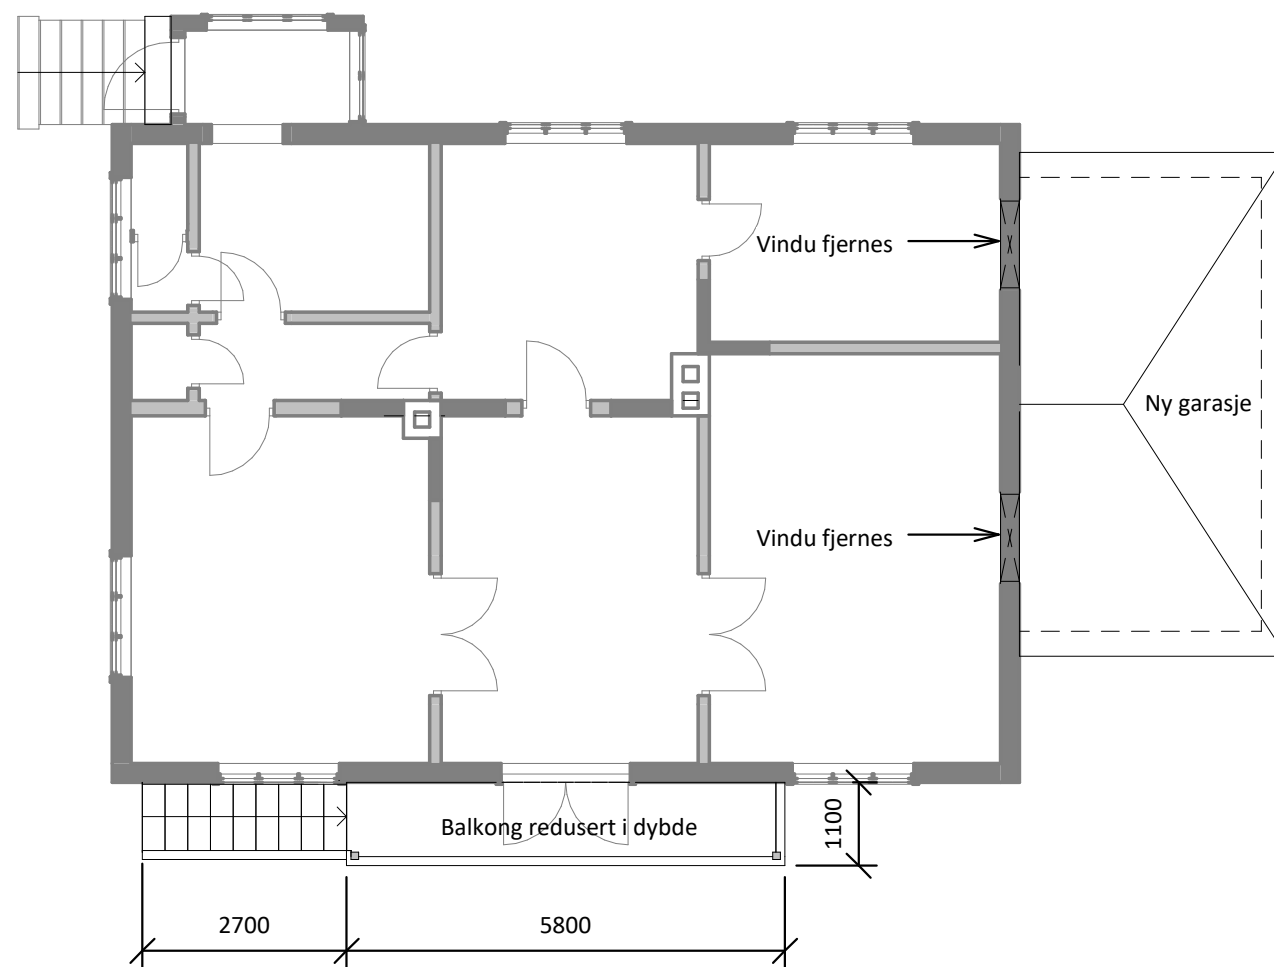

| | | |
|------|-------------------|----------|
| A er | Første utsendelse | 19.01.19 |
| Rev | Beskrivelse | Dato |

Arkitekt:

Eirik Ryssgård Arkitektur og Design
 Raschs vei 47
 1153 OSLO
 Tlf +922 79 798
 eirik@ryssgaard.no

Tegningsstatus

Forprosjekt

Tiltakshaver

Preben Lilleberg
 Bakkehaugveien 11, 0873 OSLO

Prosjekt

Bakkehaugveien 11

0873 OSLO

Gnr/bnr 58/95

Tegn.navn:

Plan 1. etasje


Ny situasjon

Tiltak: Tilbygg garasje/fasadeendring

| | |
|------------|------------------------|
| Tegnet av: | Målestokk |
| er | 1:100 . (på A3) |

| | |
|-----------|-------------------|
| Kontroll: | Dato |
| er | 16.01.2019 |

| | |
|-------------------|----------|
| Tegningsnummer | Revisjon |
| A.12 - 011 | A |

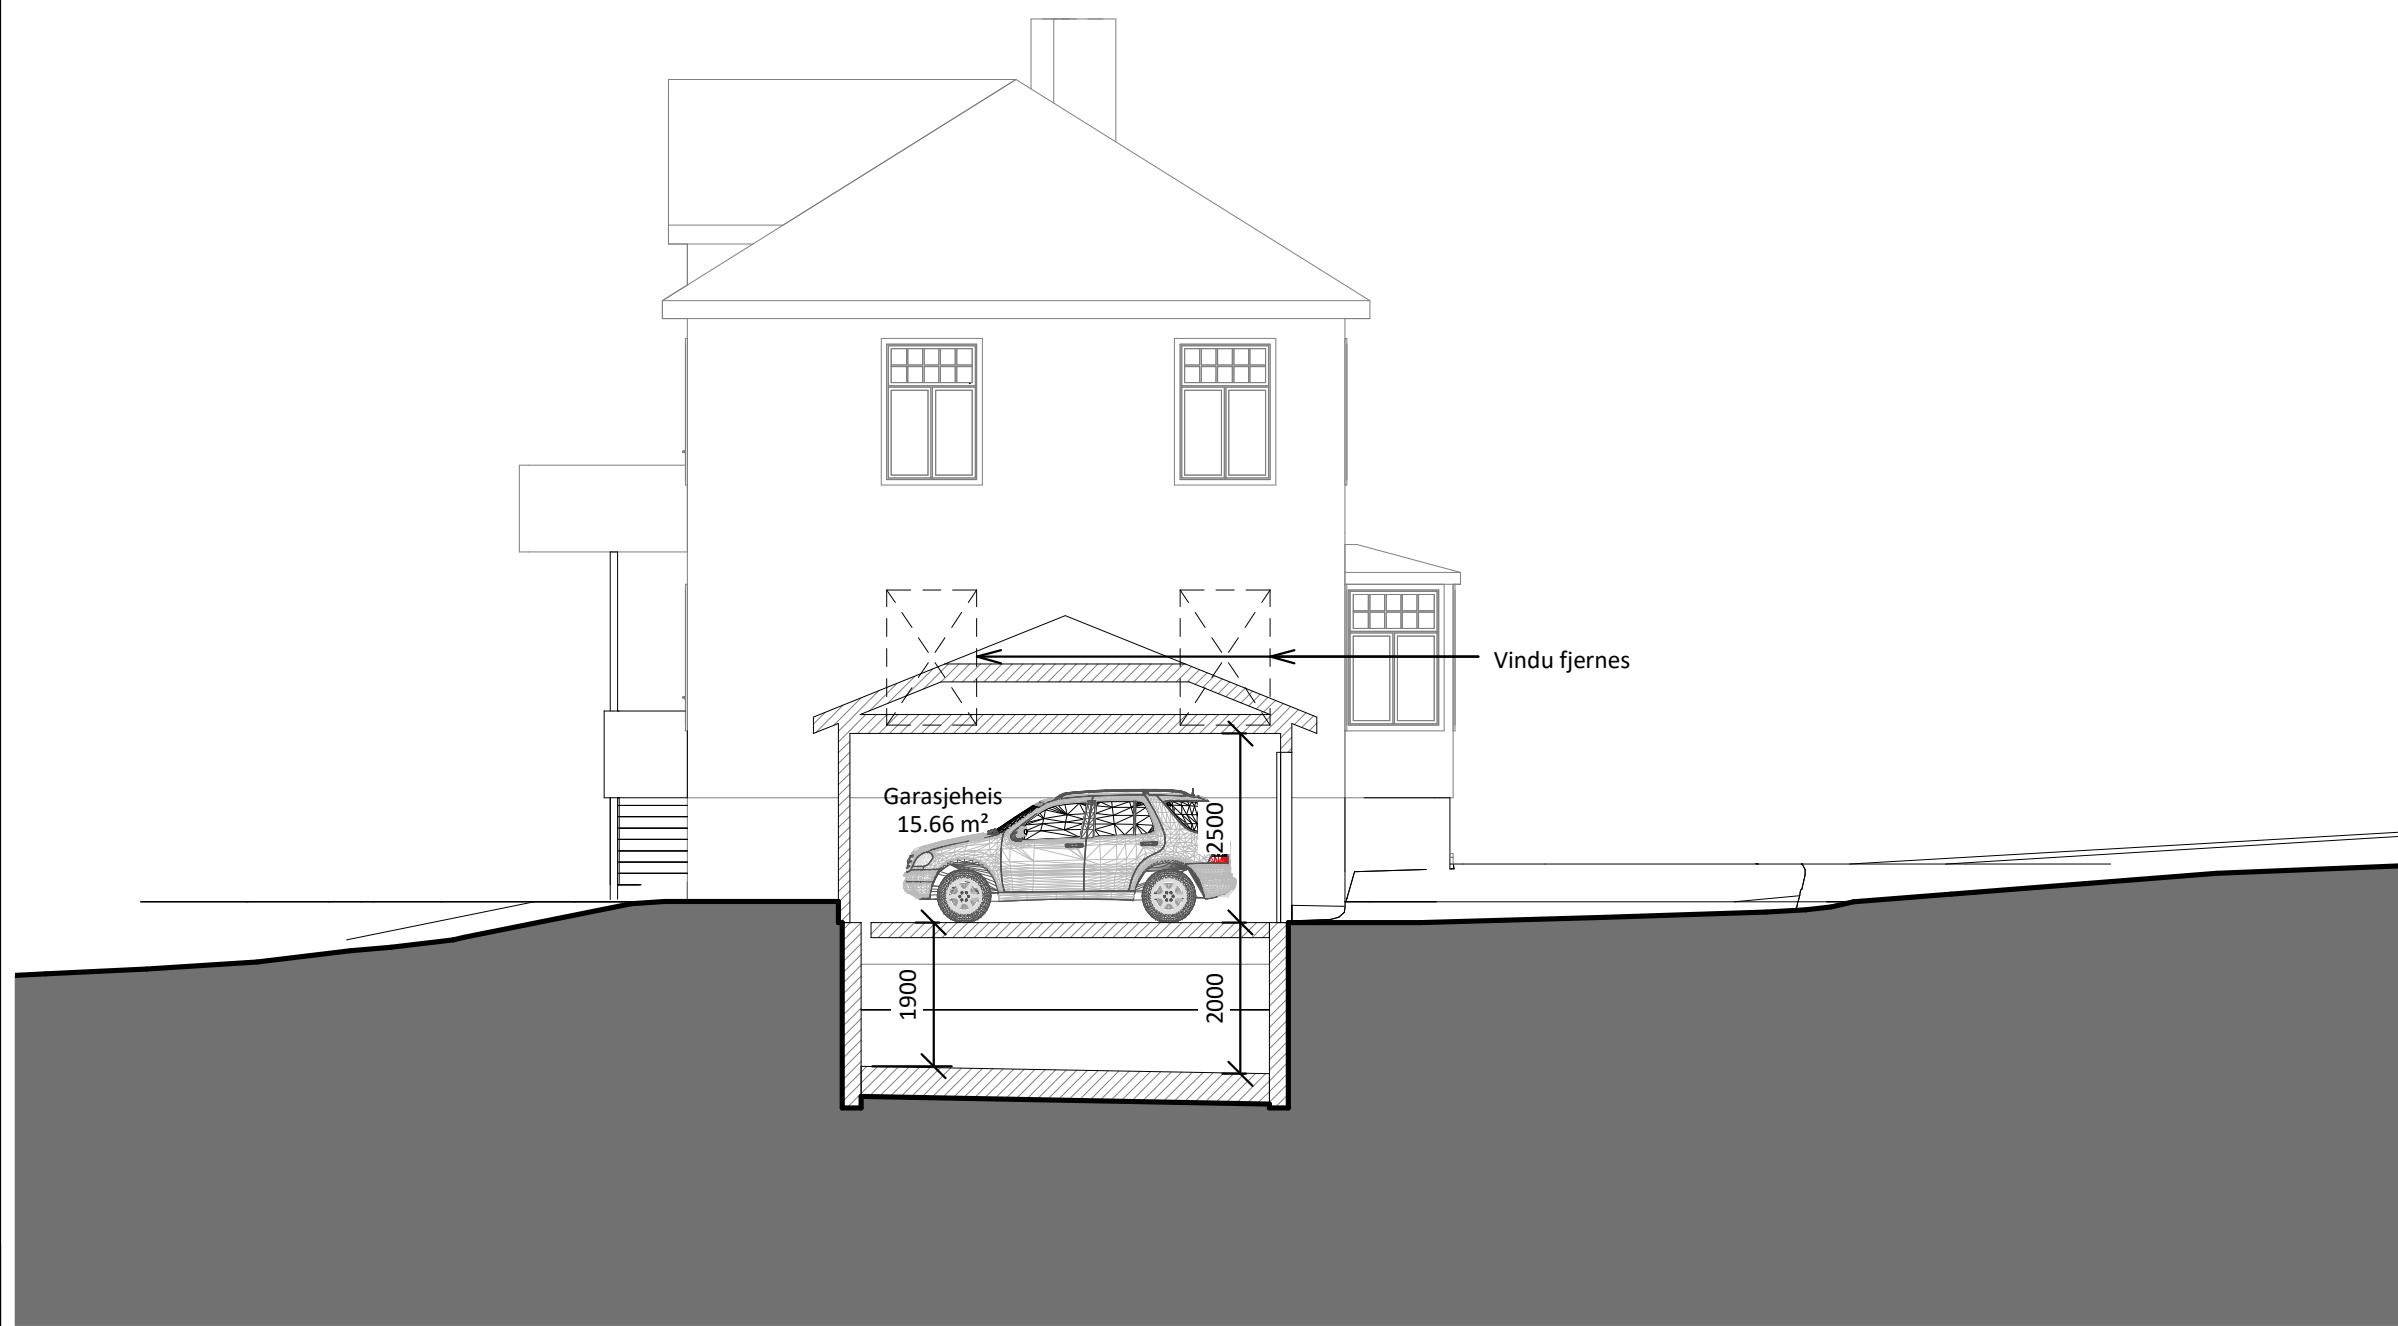

| Rev | Beskrivelse | Dato |
|------|-------------------|----------|
| A er | Første utsendelse | 19.01.19 |

Arkitekt:
 Eirik Ryssgård Arkitektur og Design
 Raschs vei 47
 1153 OSLO
 Tlf +922 79 798
 eirik@ryssgaard.no

Tegningsstatus
Forprosjekt

Tiltakshaver
Preben Lilleberg
 Bakkehaugveien 11, 0873 OSLO


Prosjekt
 Bakkehaugveien 11
 0873 OSLO
 Gnr/bnr 58/95

Tegn.navn:
Snitt A-A
Ny situasjon
 Tiltak: Tilbygg garasje/fasadeendring

Tegnet av: Målestokk
 er **1:100** . (på A3)

Kontroll: Dato
 er **16.01.2019**

Tegningsnummer Revisjon
A.22 - 011 | **A**

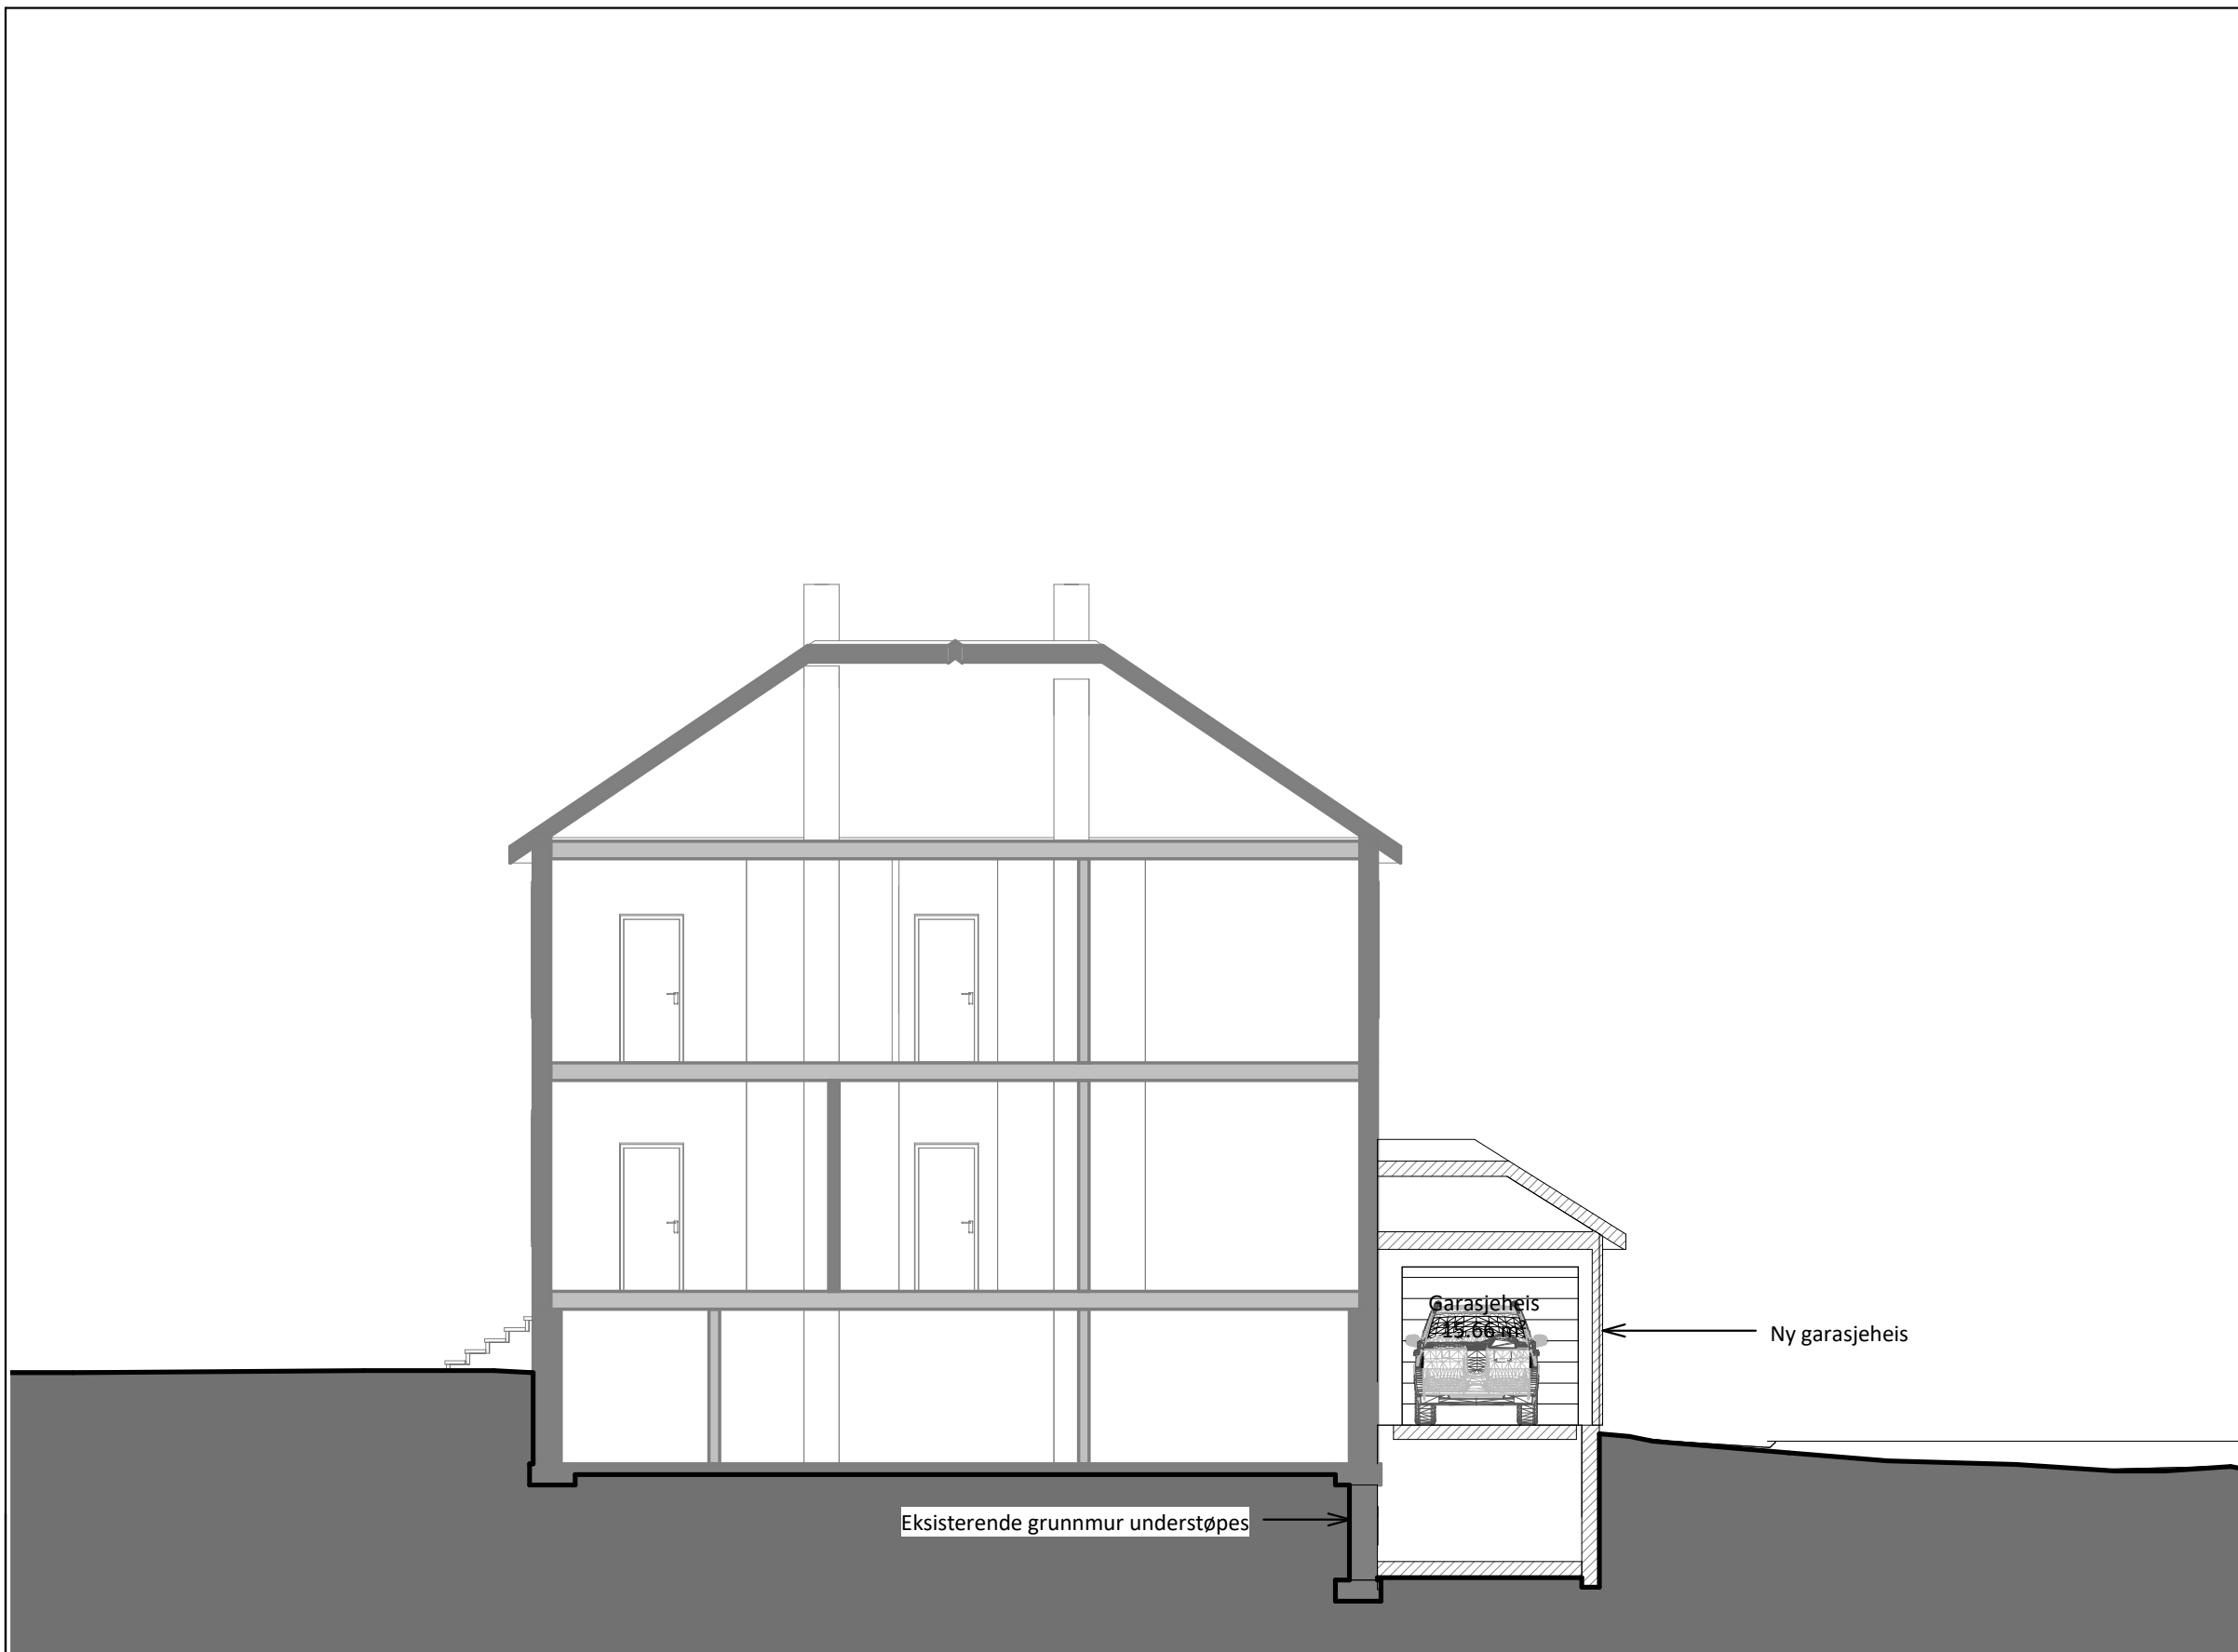

| | | |
|------|-------------------|----------|
| A er | Første utsendelse | 19.01.19 |
| Rev | Beskrivelse | Dato |

Arkitekt:
 Eirik Ryssgård Arkitektur og Design
 Raschs vei 47
 1153 OSLO
 Tlf +922 79 798
 eirik@ryssgaard.no

Tegningsstatus
Forprosjekt

Tiltakshaver
Preben Lilleberg
 Bakkehaugveien 11, 0873 OSLO

Prosjekt
 Bakkehaugveien 11
 0873 OSLO
 Gnr/bnr 58/95


Tegn.navn:
Snitt B-B
 Ny situasjon
 Tiltak: Tilbygg garasje/fasadeendring

Tegnet av: Målestokk
 er **1:100** . (på A3)

Kontroll: Dato
 er **16.01.2019**


Tegningsnummer Revisjon
A.22 - 021 | **A**

Ny garasje →

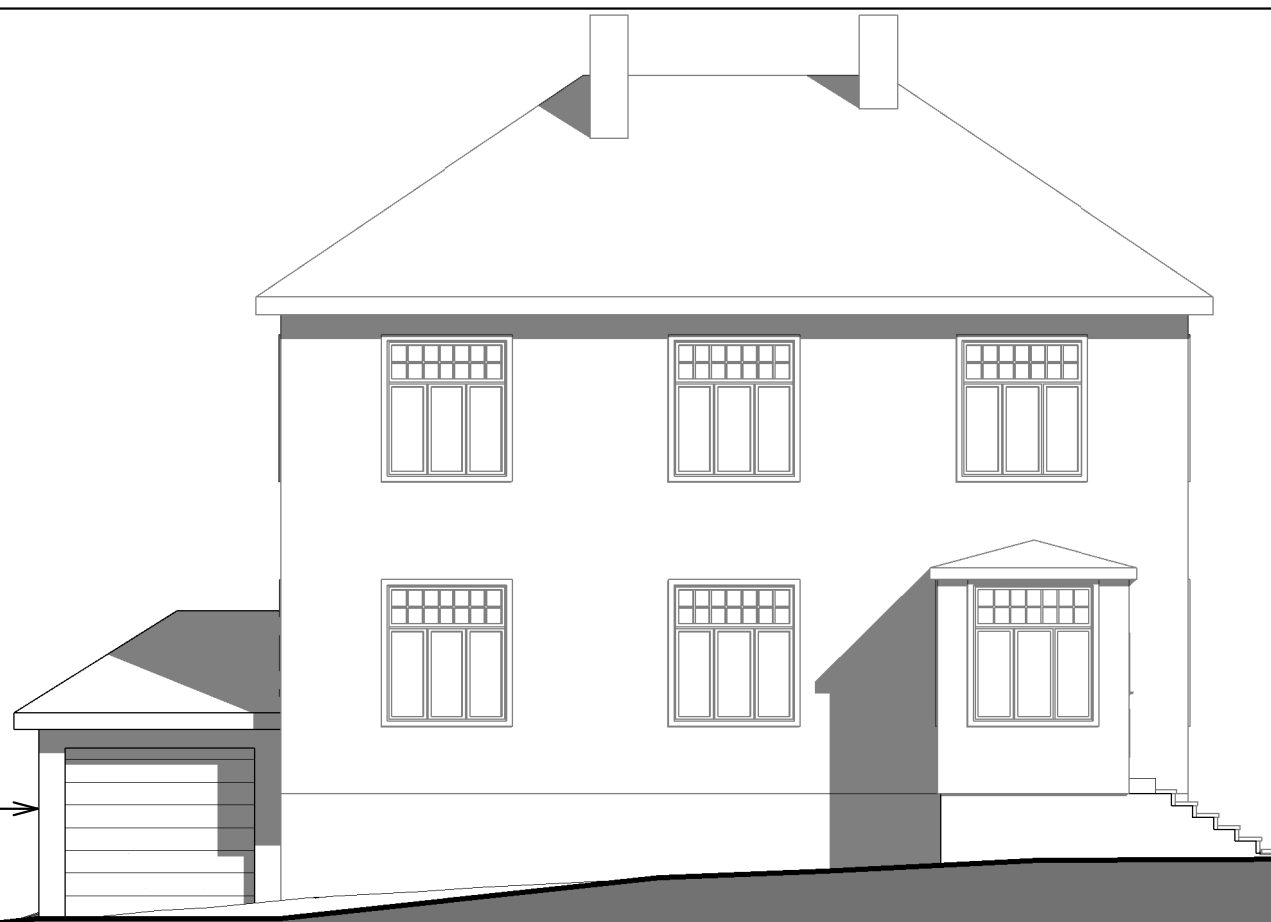

Fasade nord

Balkong redusert i dybde →

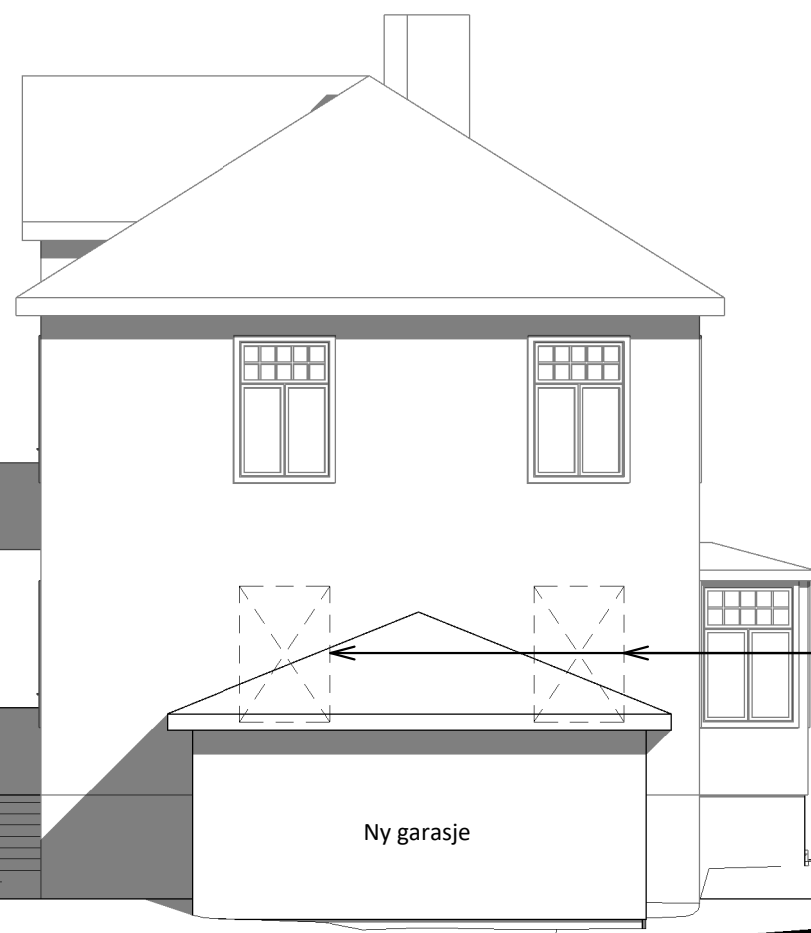

Vindu fjernes

Ny garasje

Fasade øst

| | | |
|------|-------------------|----------|
| A er | Første utsendelse | 19.01.19 |
| Rev | Beskrivelse | Dato |

Arkitekt:

Eirik Ryssgård Arkitektur og Design
Raschs vei 47
1153 OSLO
Tlf +922 79 798
eirik@ryssgaard.no

Tegningsstatus

Forprosjekt

Tiltakshaver

Preben Lilleberg
Bakkehaugveien 11, 0873 OSLO

Prosjekt

Bakkehaugveien 11

0873 OSLO

Gnr/bnr 58/95

Tegn.navn:

Fasade nord og fasade øst

Ny situasjon

Tiltak: Tilbygg garasje/fasadeendring

| | |
|------------|-----------------|
| Tegnet av: | Målestokk |
| er | 1:100 . (på A3) |

| | |
|-----------|------------|
| Kontroll: | Dato |
| er | 16.01.2019 |

| | |
|----------------|----------|
| Tegningsnummer | Revisjon |
| A.32 - 011 | A |



Fasade syd



Fasade vest

| | | |
|------|-------------------|----------|
| A er | Første utsendelse | 19.01.19 |
| Rev | Beskrivelse | Dato |

Arkitekt:

Eirik Ryssgård Arkitektur og Design
 Raschs vei 47
 1153 OSLO
 Tlf +922 79 798
 eirik@ryssgaard.no

Tegningsstatus

Forprosjekt

Tiltakshaver

Preben Lilleberg
 Bakkehaugveien 11, 0873 OSLO

Prosjekt

Bakkehaugveien 11

0873 OSLO

Gnr/bnr 58/95

Tegn.navn:

Fasade syd og fasade vest

Ny situasjon

Tiltak: Tilbygg garasje/fasadeendring

Tegnet av: Målestokk
 er **1:100** . (på A3)

Kontroll: Dato
 er **16.01.2019**

Tegningsnummer Revisjon
A.32 - 031 | **A**



| | | |
|------|-------------------|----------|
| A er | Første utsendelse | 19.01.19 |
| Rev | Beskrivelse | Dato |

Arkitekt:

Eirik Ryssgård Arkitektur og Design
Raschs vei 47
1153 OSLO
Tlf +922 79 798
eirik@ryssgaard.no

Tegningsstatus

Forprosjekt

Tiltakshaver

Preben Lilleberg
Bakkehaugveien 11, 0873 OSLO

Prosjekt

Bakkehaugveien 11

0873 OSLO

Gnr/bnr 58/95

Tegn.navn:

Perspektivskisse nordvest

Ny situasjon

Tiltak: Tilbygg garasje/fasadeendring

| | | |
|------------|-----------|---------|
| Tegnet av: | Målestokk | |
| er | . | (på A3) |

| | |
|-----------|------------|
| Kontroll: | Dato |
| er | 16.01.2019 |

| | |
|-------------------|----------|
| Tegningsnummer | Revisjon |
| A.78 - 011 | A |



| | | |
|------|-------------------|----------|
| A er | Første utsendelse | 19.01.19 |
| Rev | Beskrivelse | Dato |

Arkitekt:

Eirik Ryssgård Arkitektur og Design
Raschs vei 47
1153 OSLO
Tlf +922 79 798
eirik@ryssgaard.no

Tegningsstatus

Forprosjekt

Tiltakshaver

Preben Lilleberg
Bakkehaugveien 11, 0873 OSLO

Prosjekt

Bakkehaugveien 11

0873 OSLO

Gnr/bnr 58/95

Tegn.navn:

Perspektivskisse nordøst

Tiltak: Tilbygg garasje/fasadeendring

| | |
|------------|-----------|
| Tegnet av: | Målestokk |
| er | (på A3) |

| | |
|-----------|------------|
| Kontroll: | Dato |
| er | 16.01.2019 |

| | |
|-------------------|----------|
| Tegningsnummer | Revisjon |
| A.78 - 021 | A |



| | | |
|------|-------------------|----------|
| A er | Første utsendelse | 19.01.19 |
| Rev | Beskrivelse | Dato |

Arkitekt:

Eirik Ryssgård Arkitektur og Design
Raschs vei 47
1153 OSLO
Tlf +922 79 798
eirik@ryssgaard.no

Tegningsstatus

Forprosjekt

Tiltakshaver

Preben Lilleberg
Bakkehaugveien 11, 0873 OSLO

Prosjekt

Bakkehaugveien 11

0873 OSLO

Gnr/bnr 58/95

Tegn.navn:

Perspektivskisse sydøst

Ny situasjon

Tiltak: Tilbygg garasje/fasadeendring

| | |
|------------|-----------|
| Tegnet av: | Målestokk |
| er | (på A3) |

| | |
|-----------|------------|
| Kontroll: | Dato |
| er | 16.01.2019 |

| | |
|-------------------|----------|
| Tegningsnummer | Revisjon |
| A.78 - 031 | A |