



SNITT

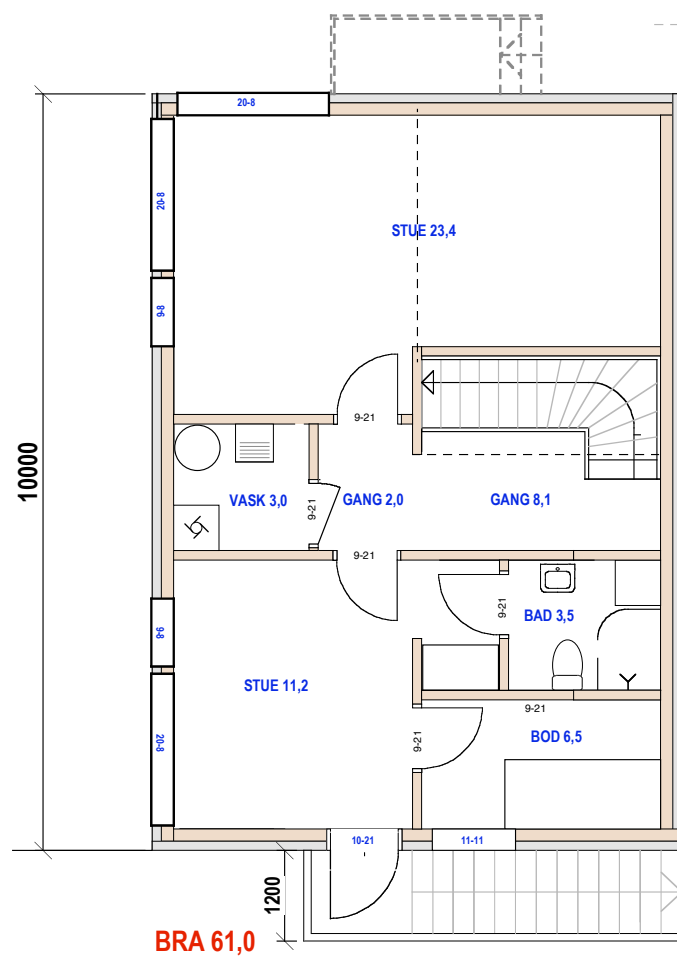


BRA 61,0

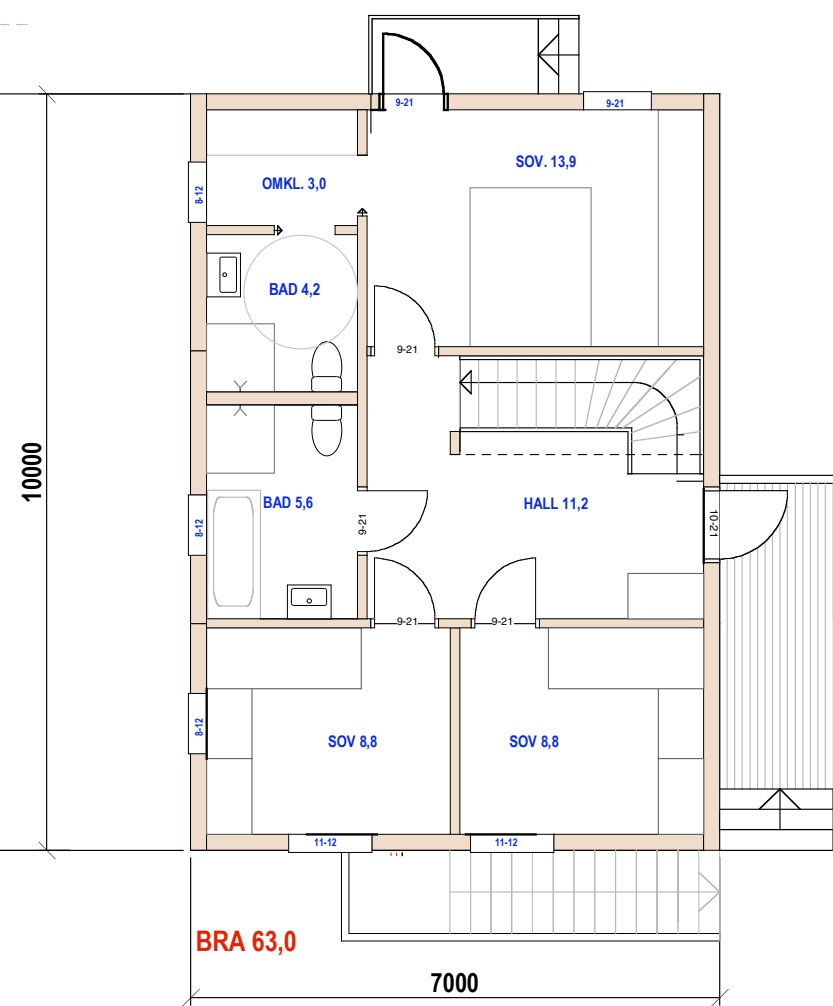

BRA 63,0

1. ETG

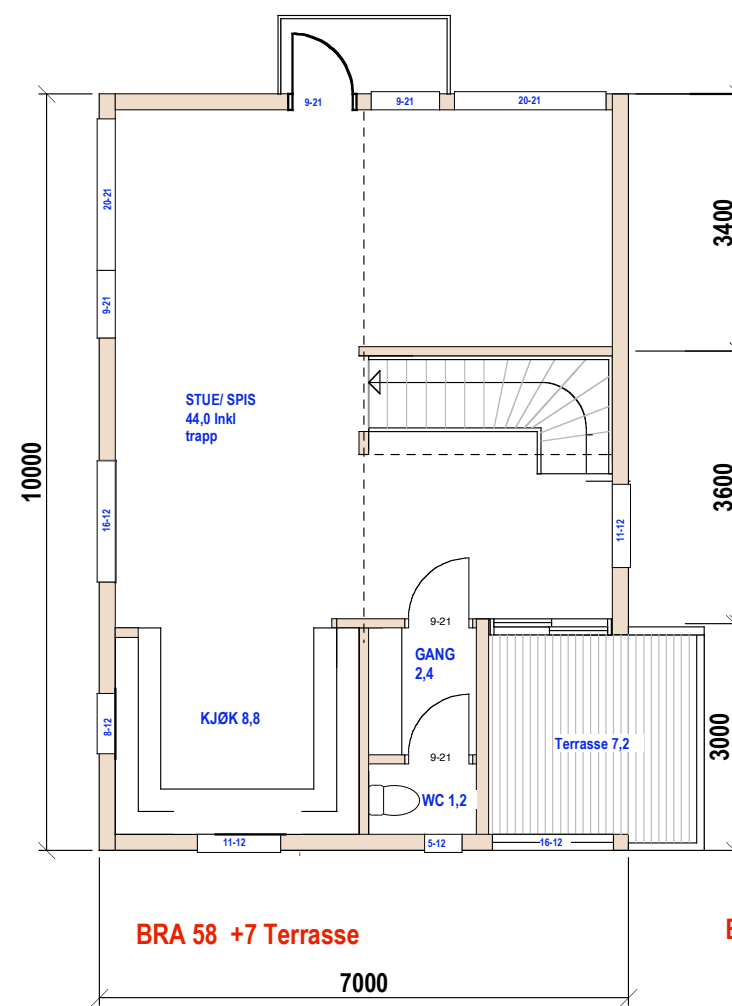


BRA 58 +7 Terrasse

HUS 1

2. ETG

E.1-1 Plan og snitt

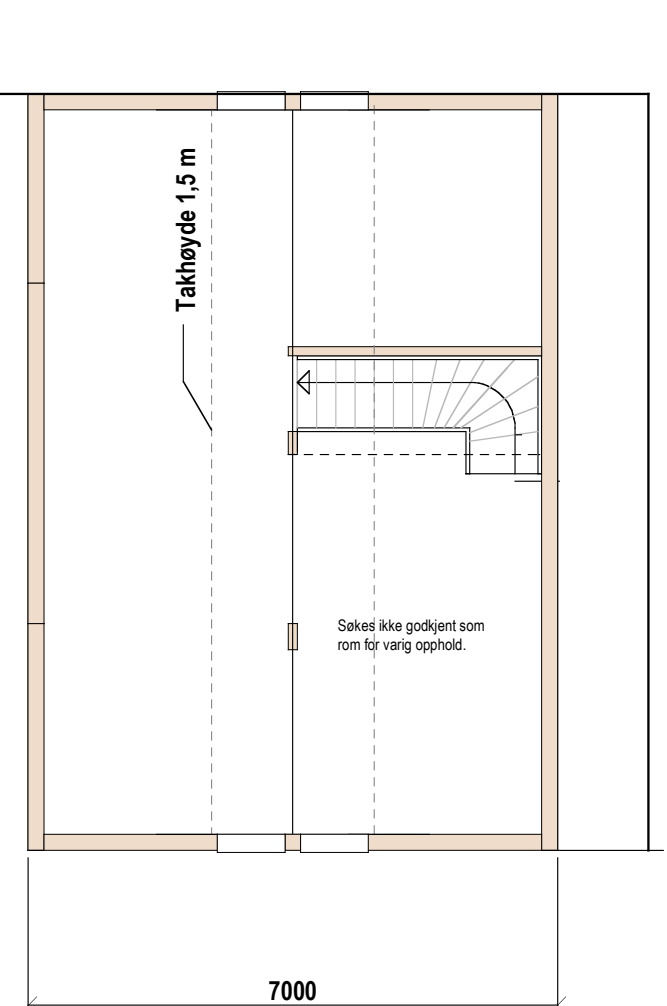

BRA 20

loft


U. ETG

58/91 Bakkehaugveien 12


Mål: 1:100
Dato: 17-10-21

TILTAKSHAVER

Siv.ark. Nils Haugrud,
Øvre Slottsgt 14, 0157 Oslo
Tlf 9518 9518 - nhaugrud@online.no

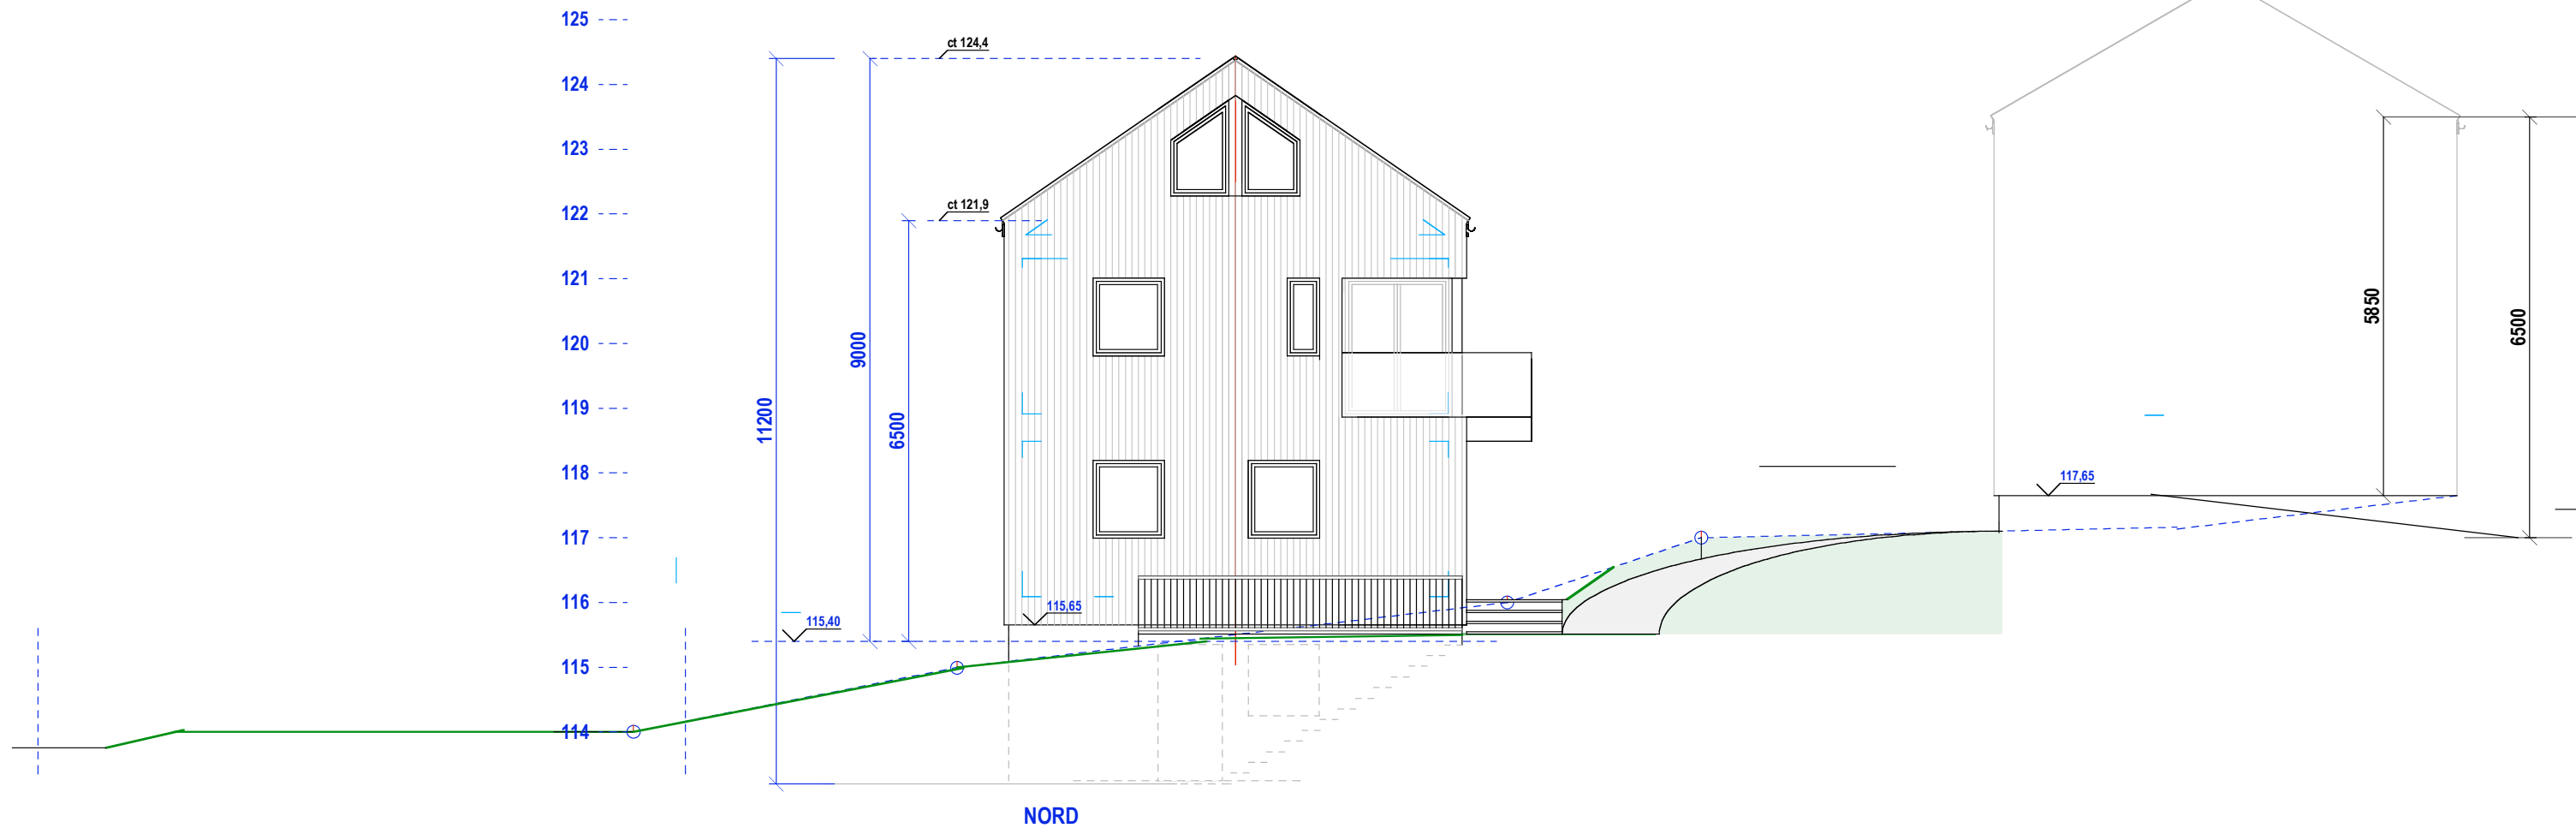

NORD

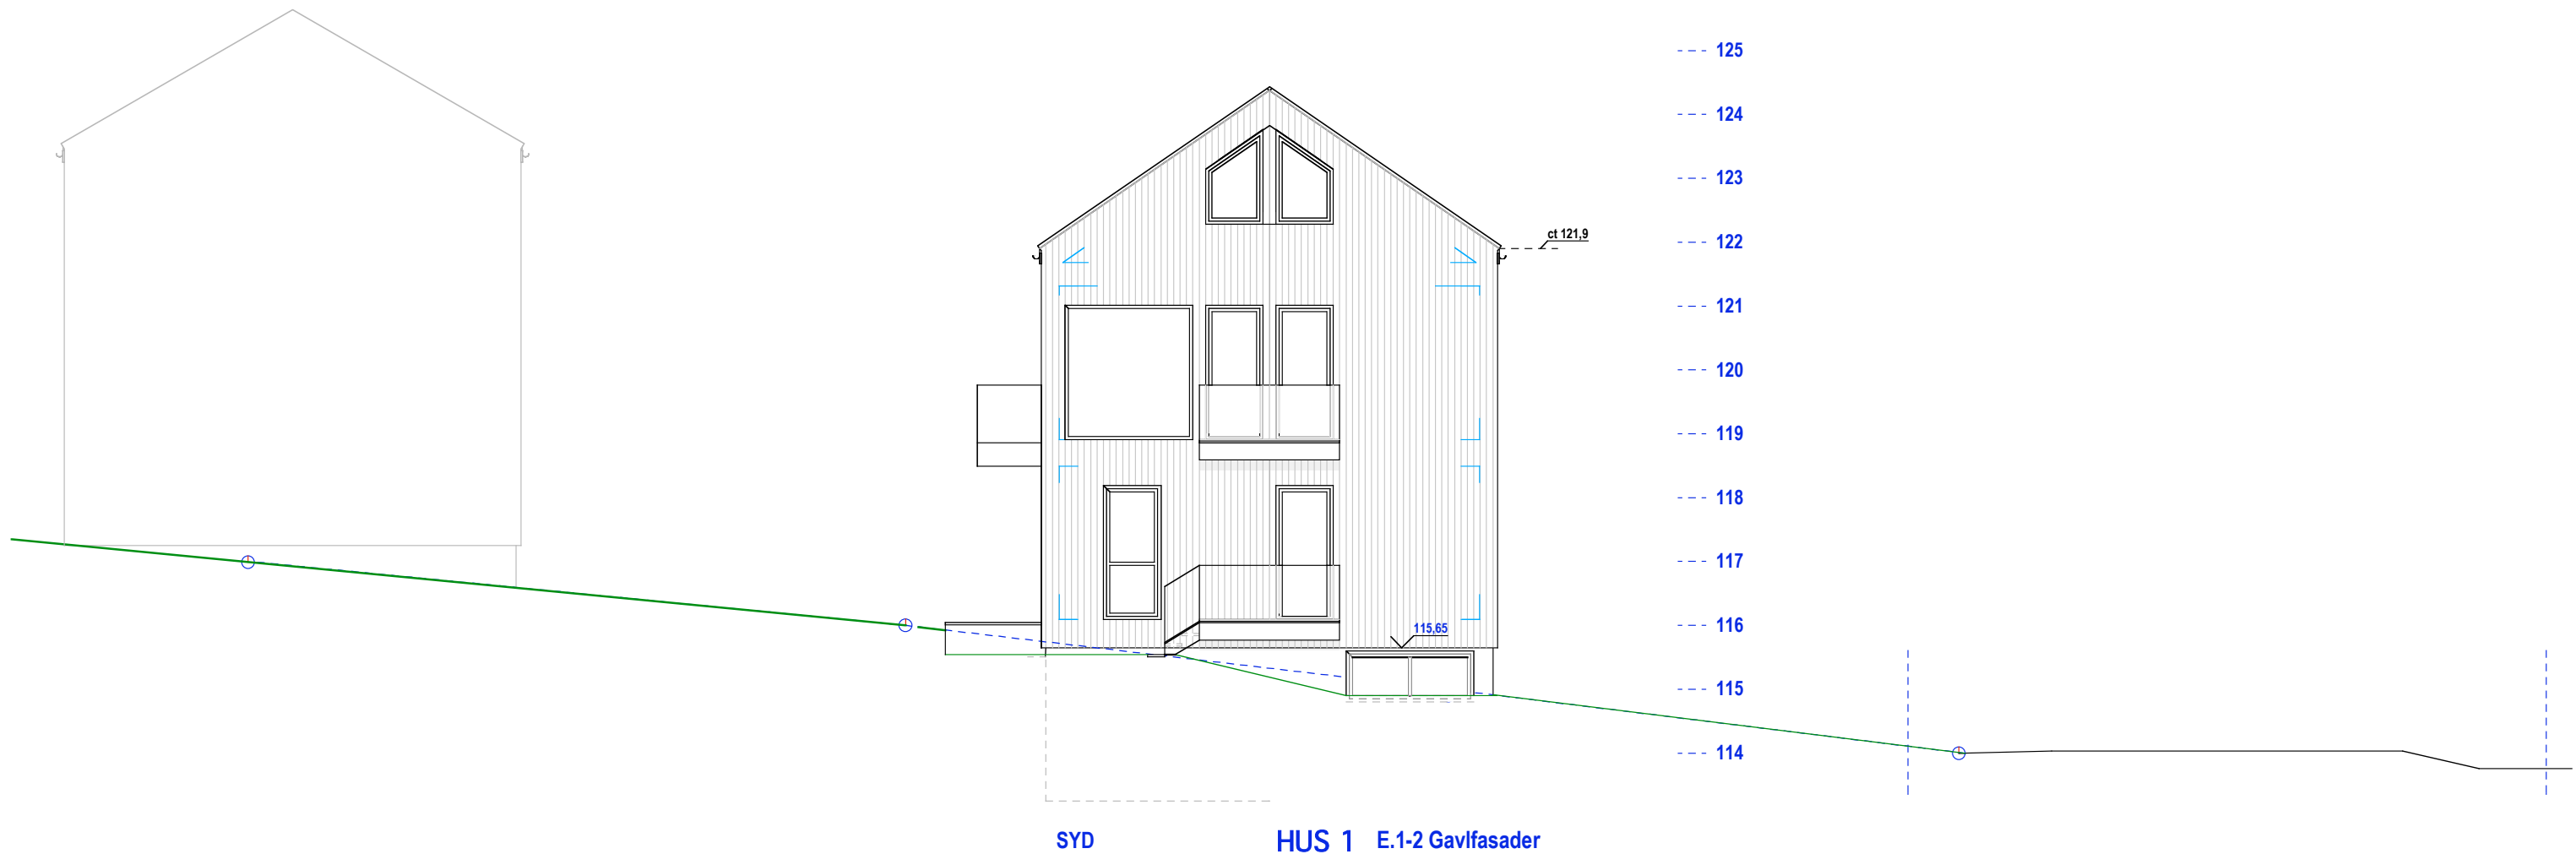

SYD


HUS 1 E.1-2 Gavlfasader

58/91 Bakkehaugveien 12


Mål: 1:100
Dato: 17-10-21

TILTAKSHAVER

Siv.ark. Nils Haugrud,
Øvre Slottsgt 14, 0157 Oslo
Tlf 9518 9518 - nhaugrud@online.no

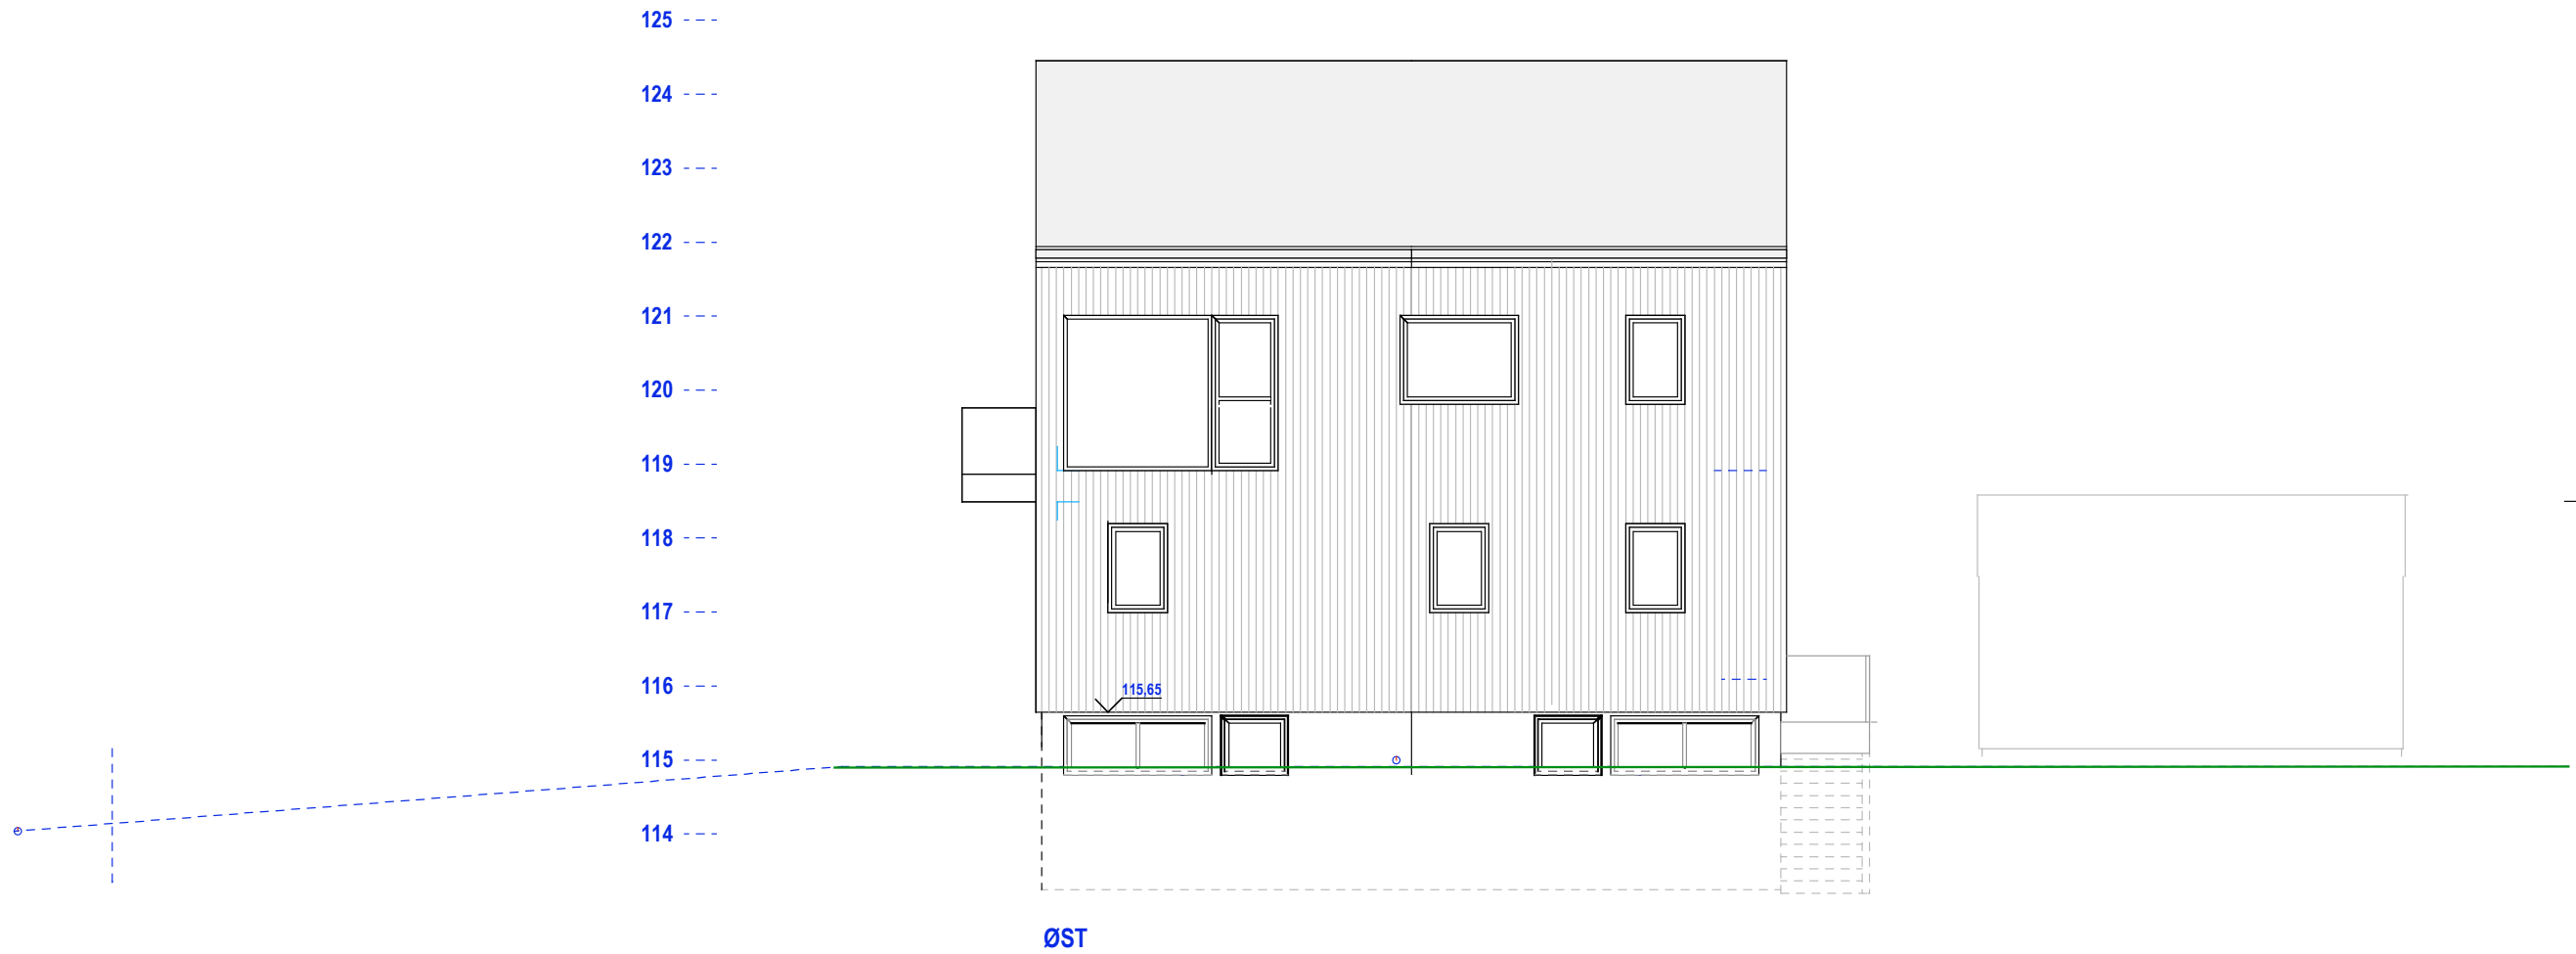

ØST

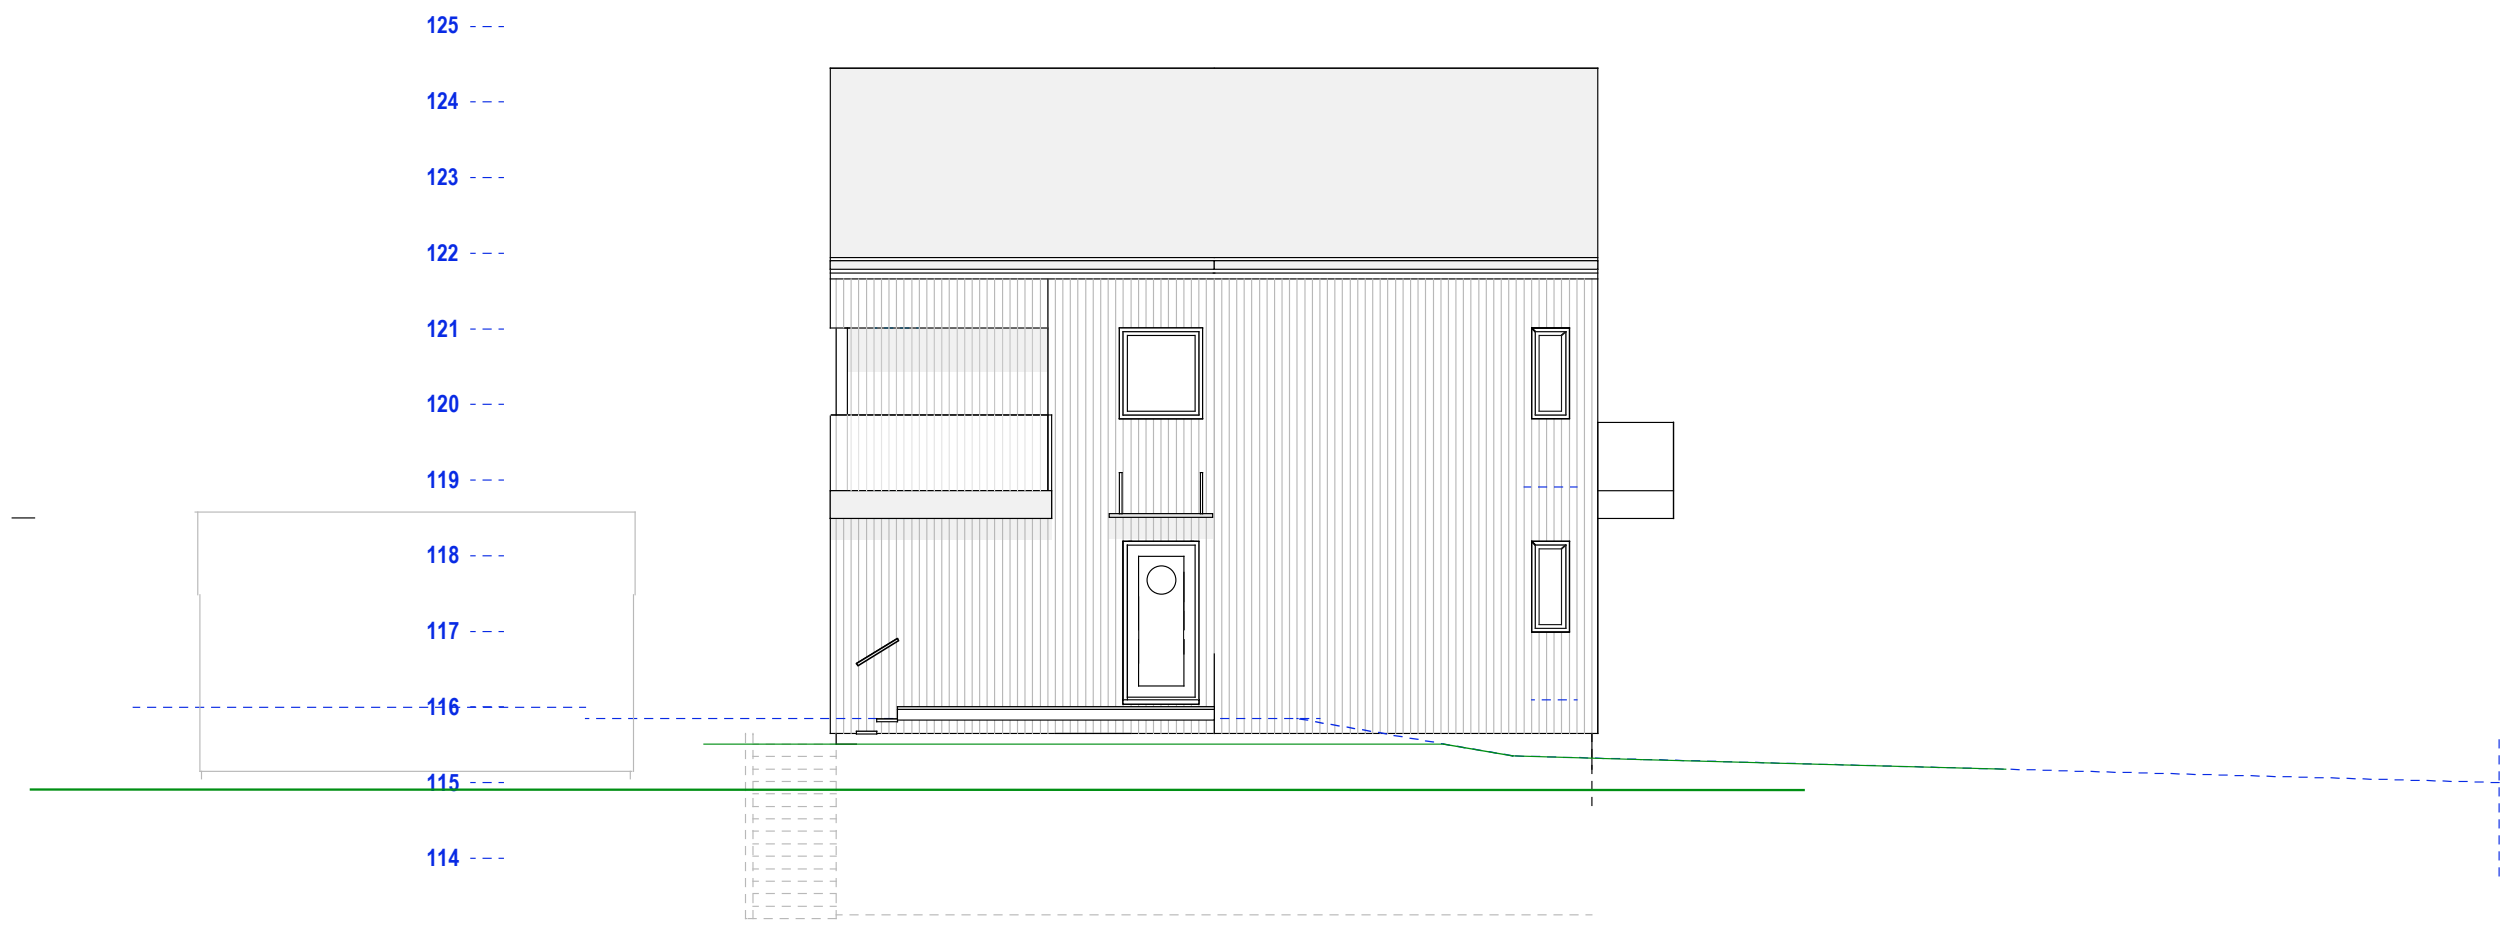

VEST

HUS 1 E.1-3 Langfasader

58/91 Bakkehaugveien 12

Mål: 1:100
Dato: 17-10-21

TILTAKSHAVER

Siv.ark. Nils Haugrud,
Øvre Slottsgt 14, 0157 Oslo
Tlf 9518 9518 nhaugrud@online.no