



Målestokk  
1:500

Dato  
22.06.2011

Bestillingsnummer:

Referanse: VERTIKALNIVØ 2.  
Bergsdvnr. 2 0530/14

Objektnummer:

Bruker: TAS

**KULTURMINNER**  
Berørt av S-4220 (småhusplanen),  
KDP-13, KDP-24 jfr § 18

Det er ikke registrert biologisk mangfold innenfor karutsmittet


REDUSERT FRA A3-A4  
SKRIVES UT SOM 14/1%

Beskrivelse: **SITVART / AVJ. PLAN**

Nr.: D1.

Dato: 06.10.11

Revidert dato:

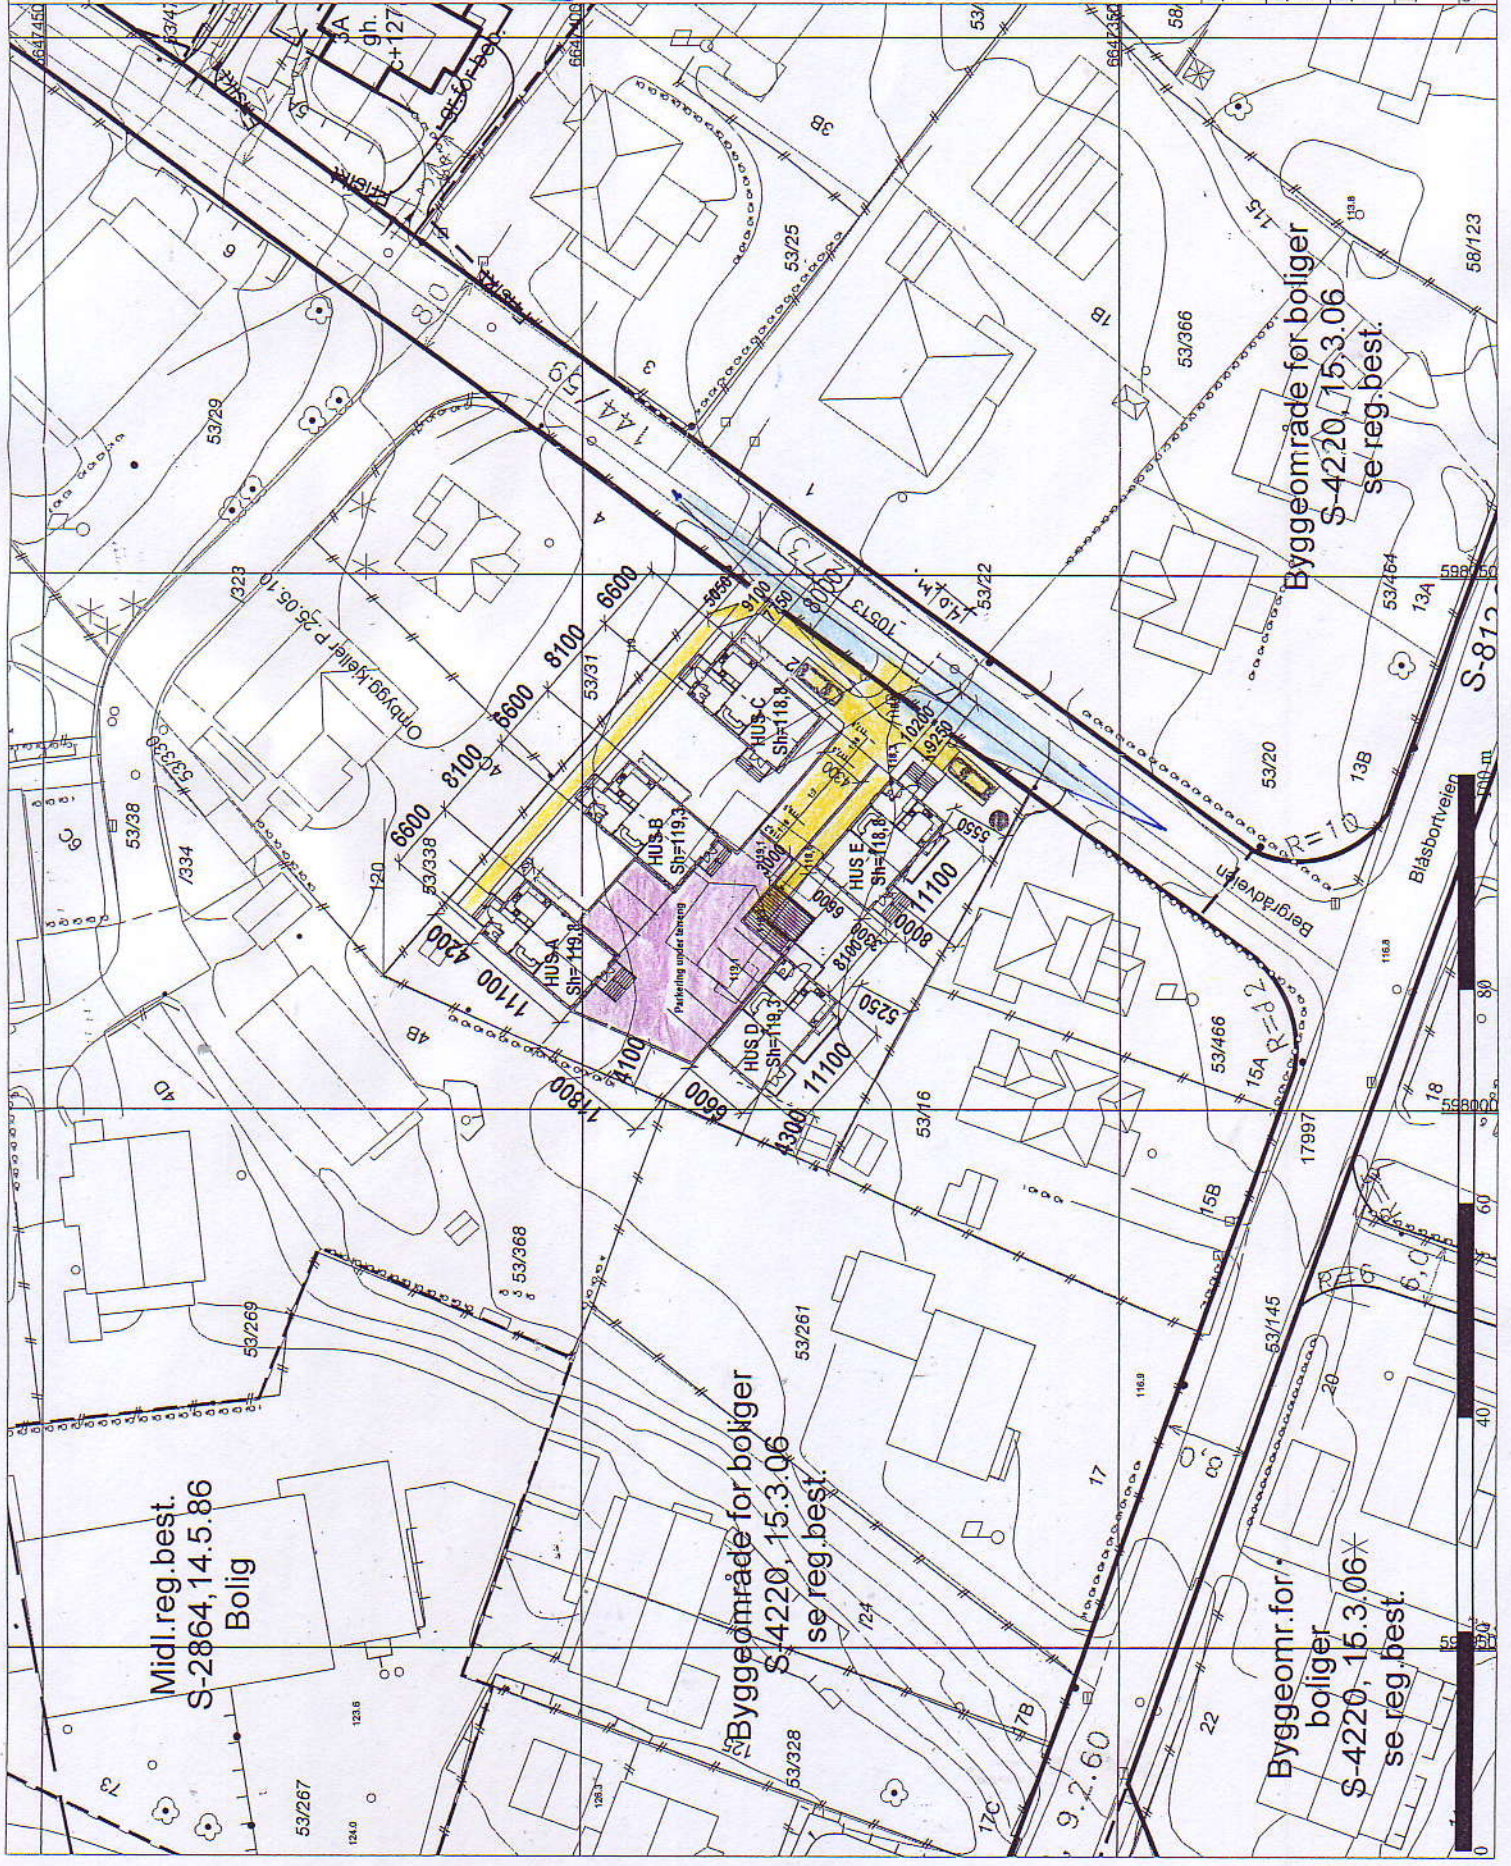

Midl. reg. best.  
S-2864, 14.5.86  
Bolg

Byggeområde for boliger  
S-4220, 15.3.06  
se reg. best.

Byggeomr. for boliger  
S-4220, 15.3.06\*  
se reg. best.

Byggeområde for boliger  
S-4220, 15.3.06  
se reg. best.

S-812

Blåsbortveien

Bergdveien

15A

15B

17C

17D