
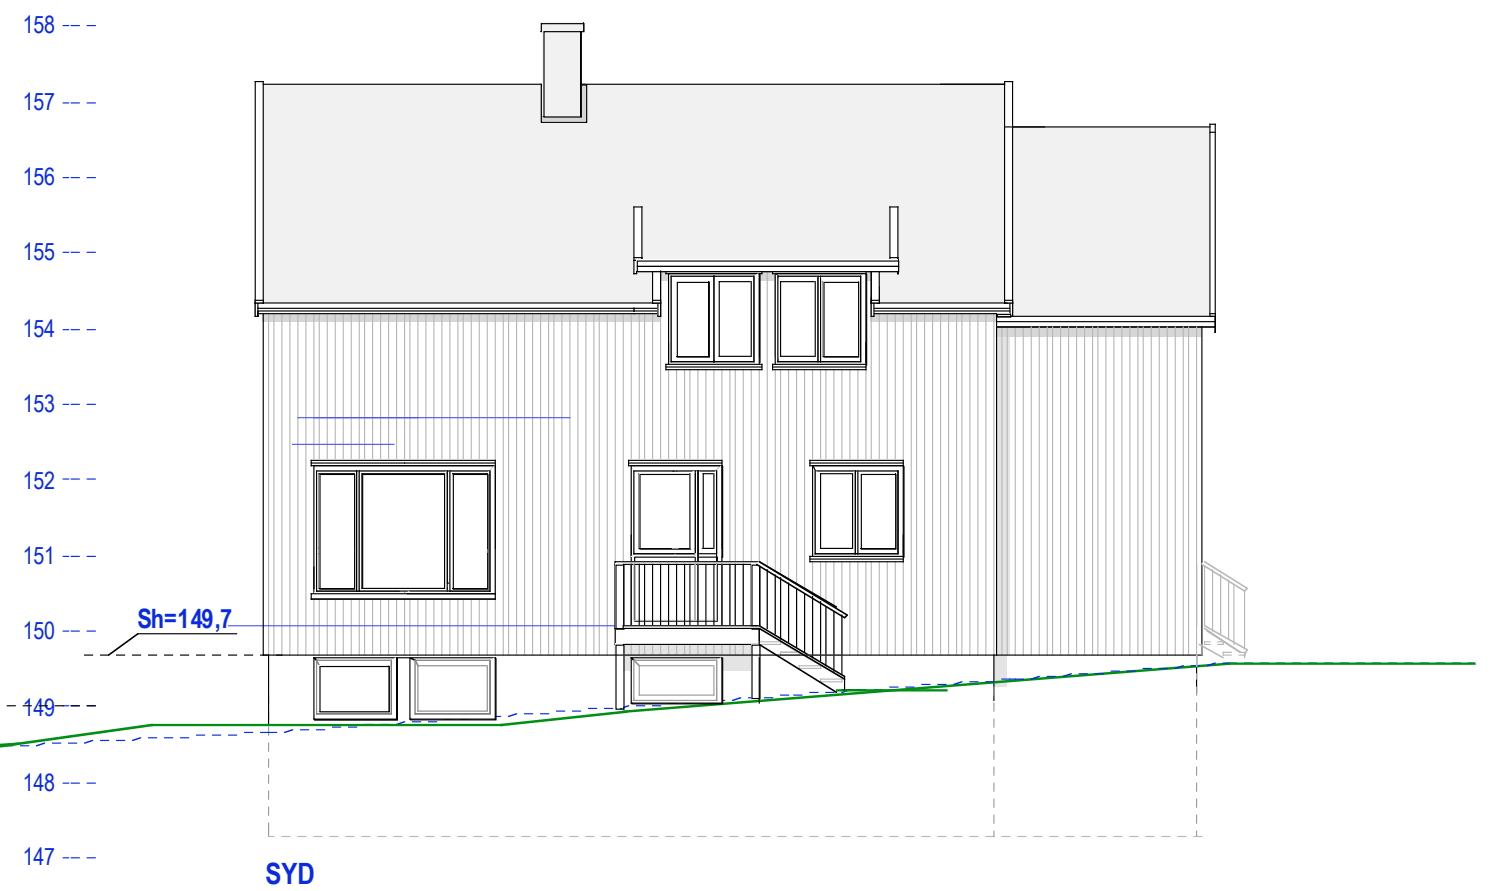
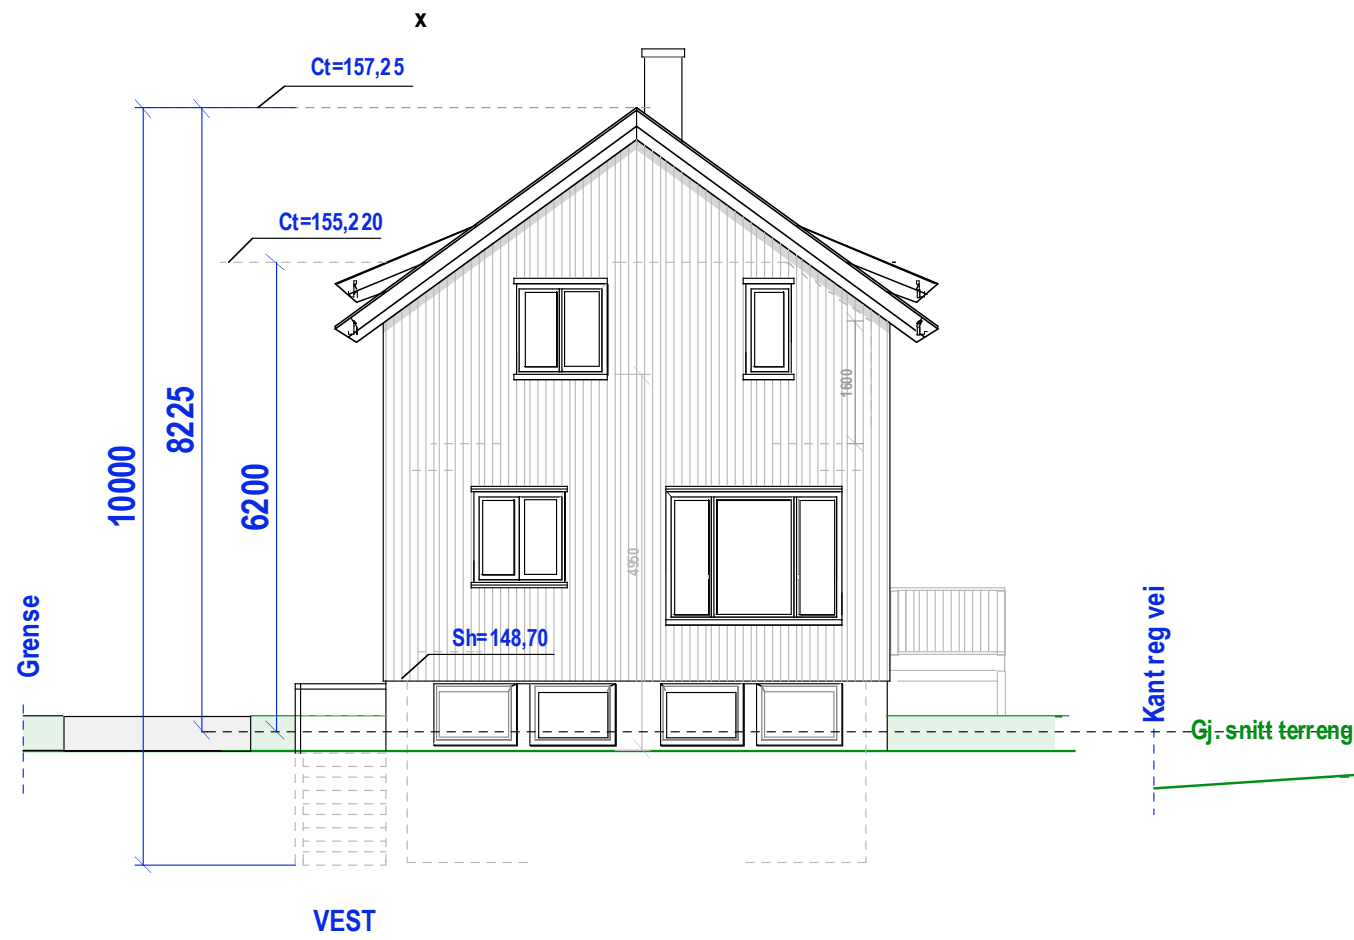
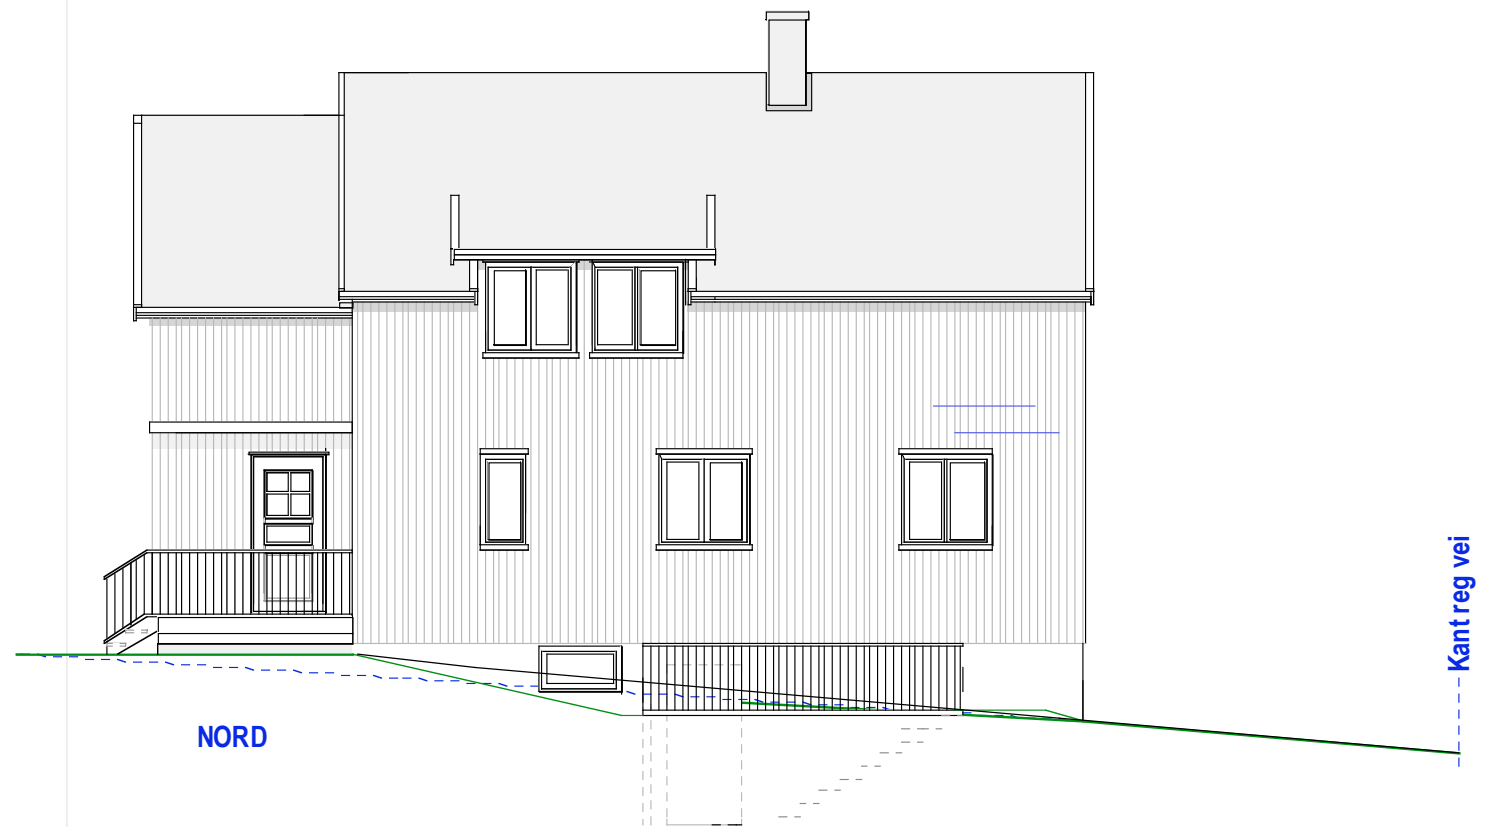


E.1-1 Plan og snitt

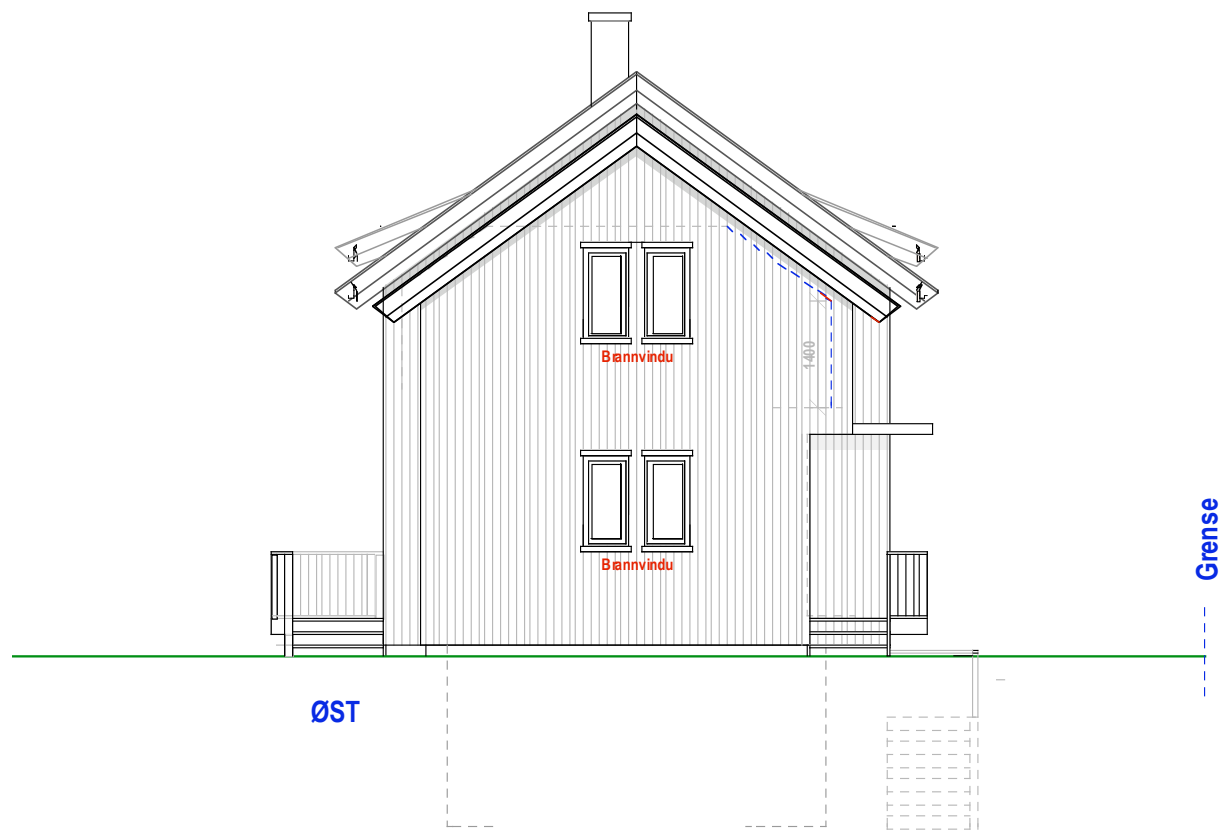

E.1-2- Fasader