


Snitt

Terrenget er omtrent flatt i hele området med en variasjon på +/- 10 cm i forhold til Ct= 132,15
 Det vises derfor ikke opprinnelig terreng i denne saken

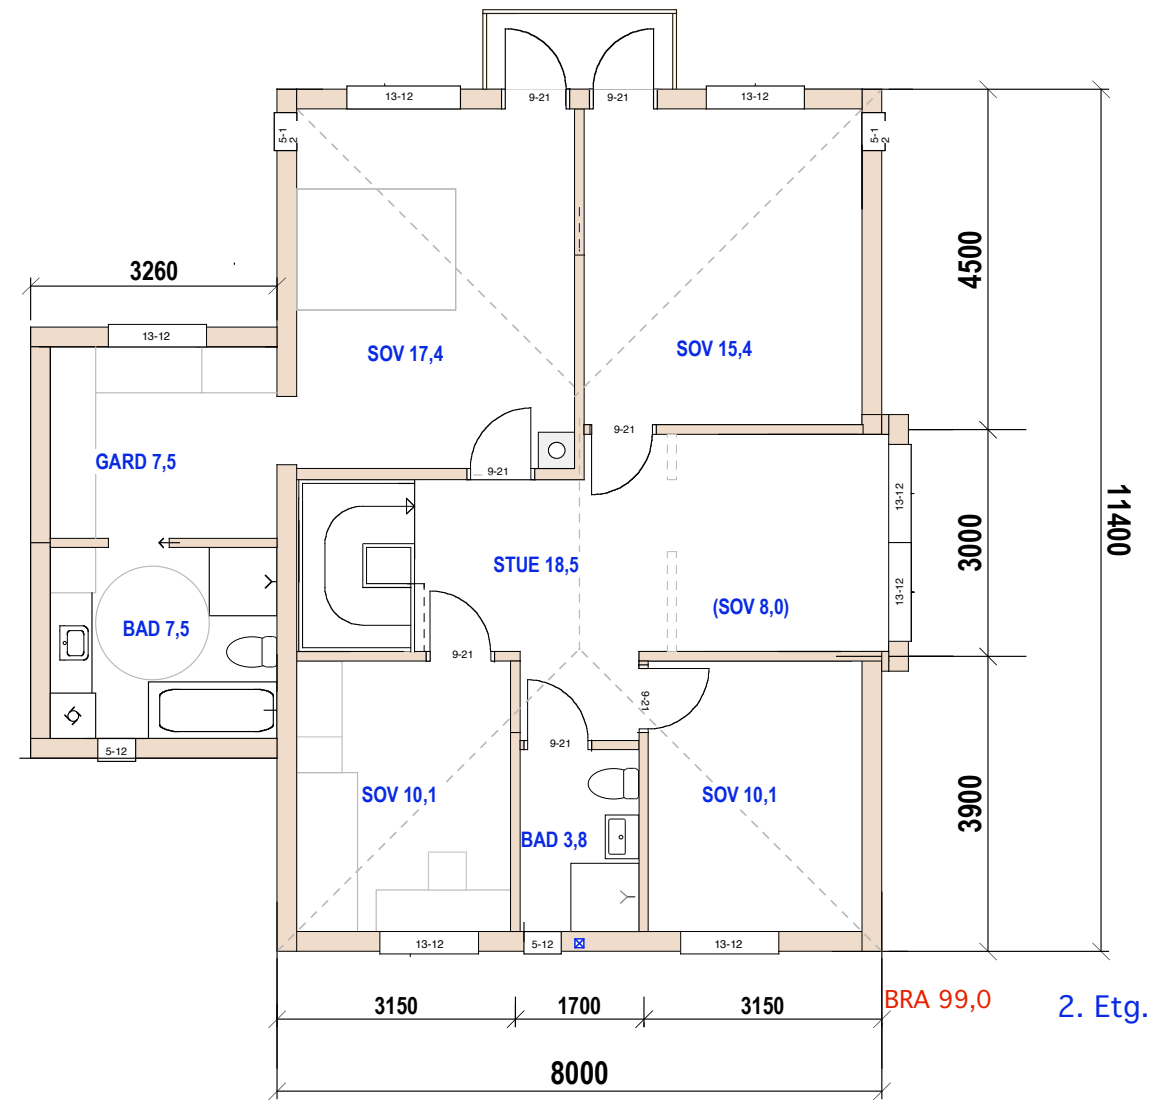

vv

Hus 1

E.1-1 Plan 2. etg og snitt

33/560 Bjørnveien 30

Mål: 1:100
 Dato: 27-01-20

TILTAKSHAVER

Siv.ark. Nils Haugrud,
 Øvre Slottsgt 14, 0157 Oslo
 Tlf 9518 9518 n_haugrud@online.no



Hus 2 er egen søknad

NORD

Hus 1
NORD

141 —
140 —
139 —
138 —
137 —
136 —
135 —
134 —
133 —
132 —
131 —



Hus 2 er egen søknad

Grense - - - Garasjevegg

Hus 1
SYD

SYD

Hus 1



E.1-3 Gavlfasader

33/560 Bjørnveien 30

Mål:1:100
Dato: 27-01-20

TILTAKSHAVER

Siv.ark. Nils Haugrud,
Øvre Slottsgt 14, 0157 Oslo
Tlf. 9518 9518 nhaugrud@online.no

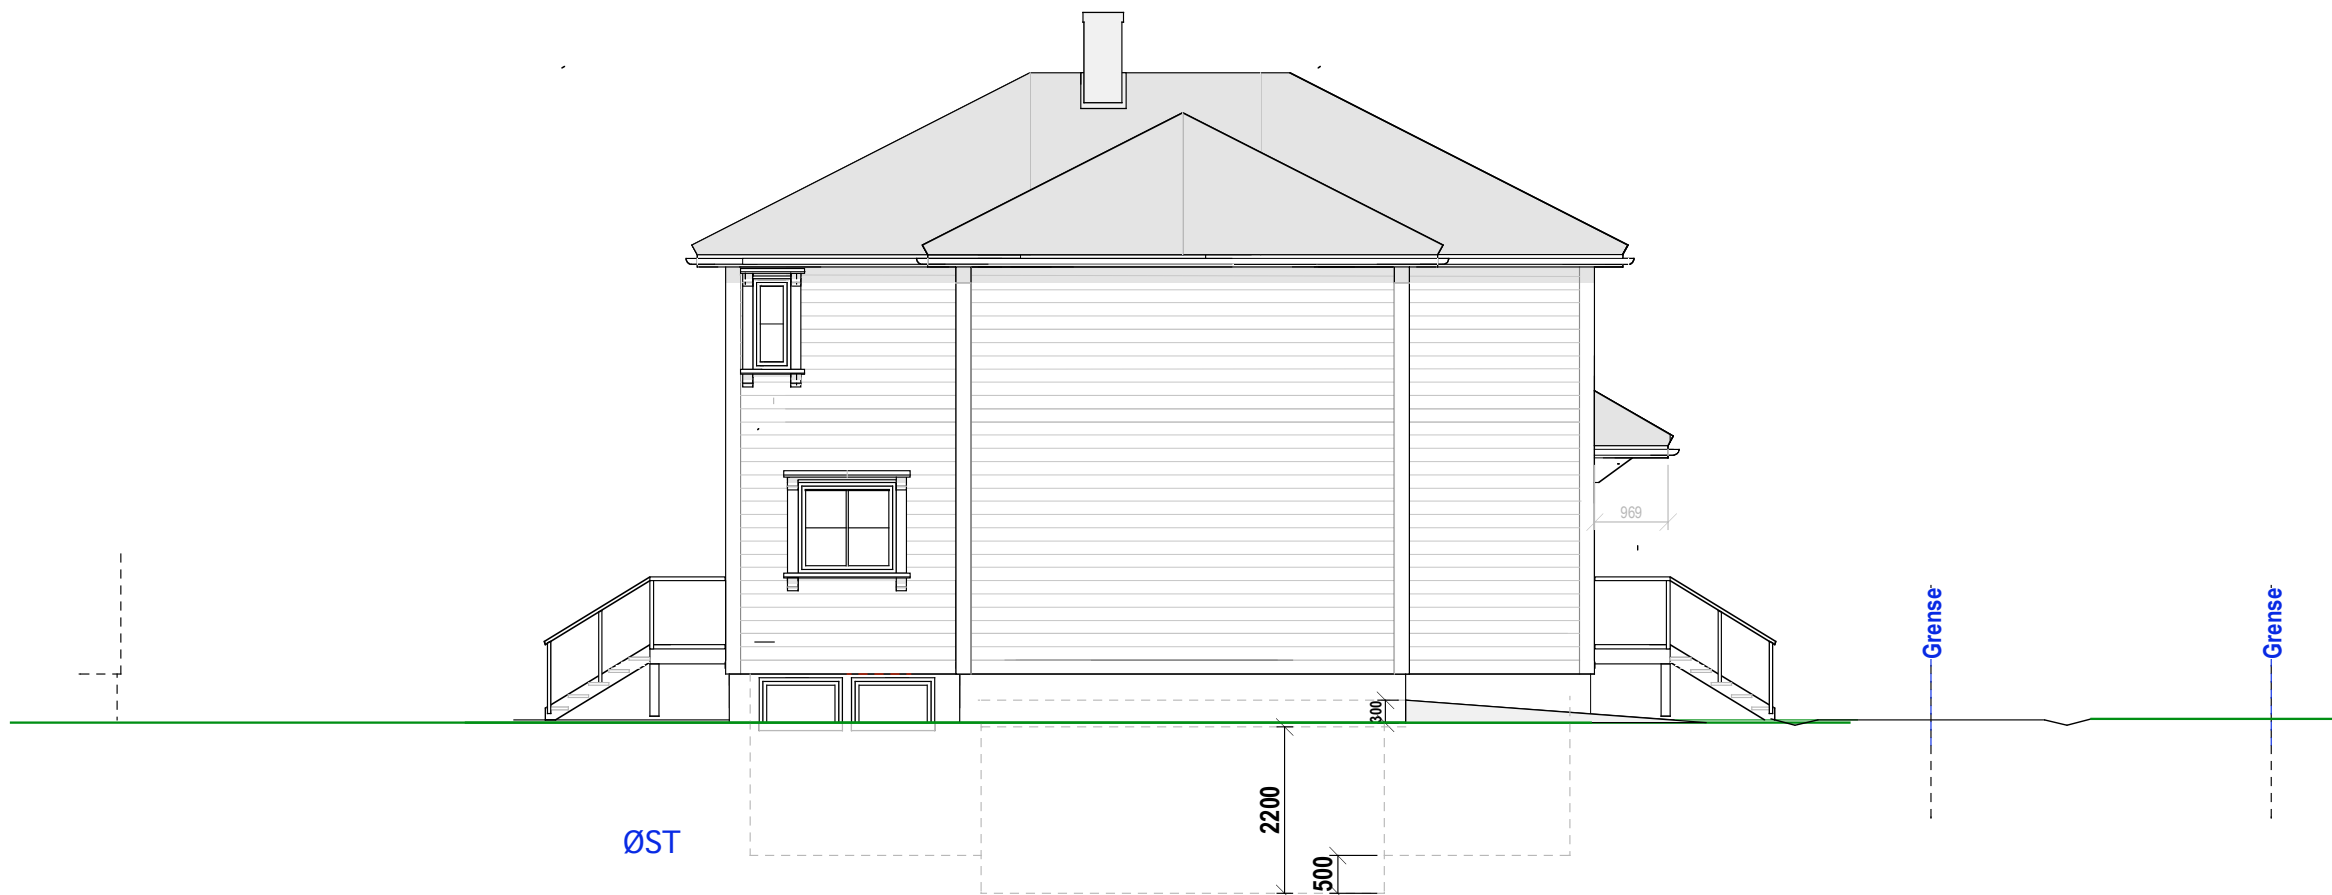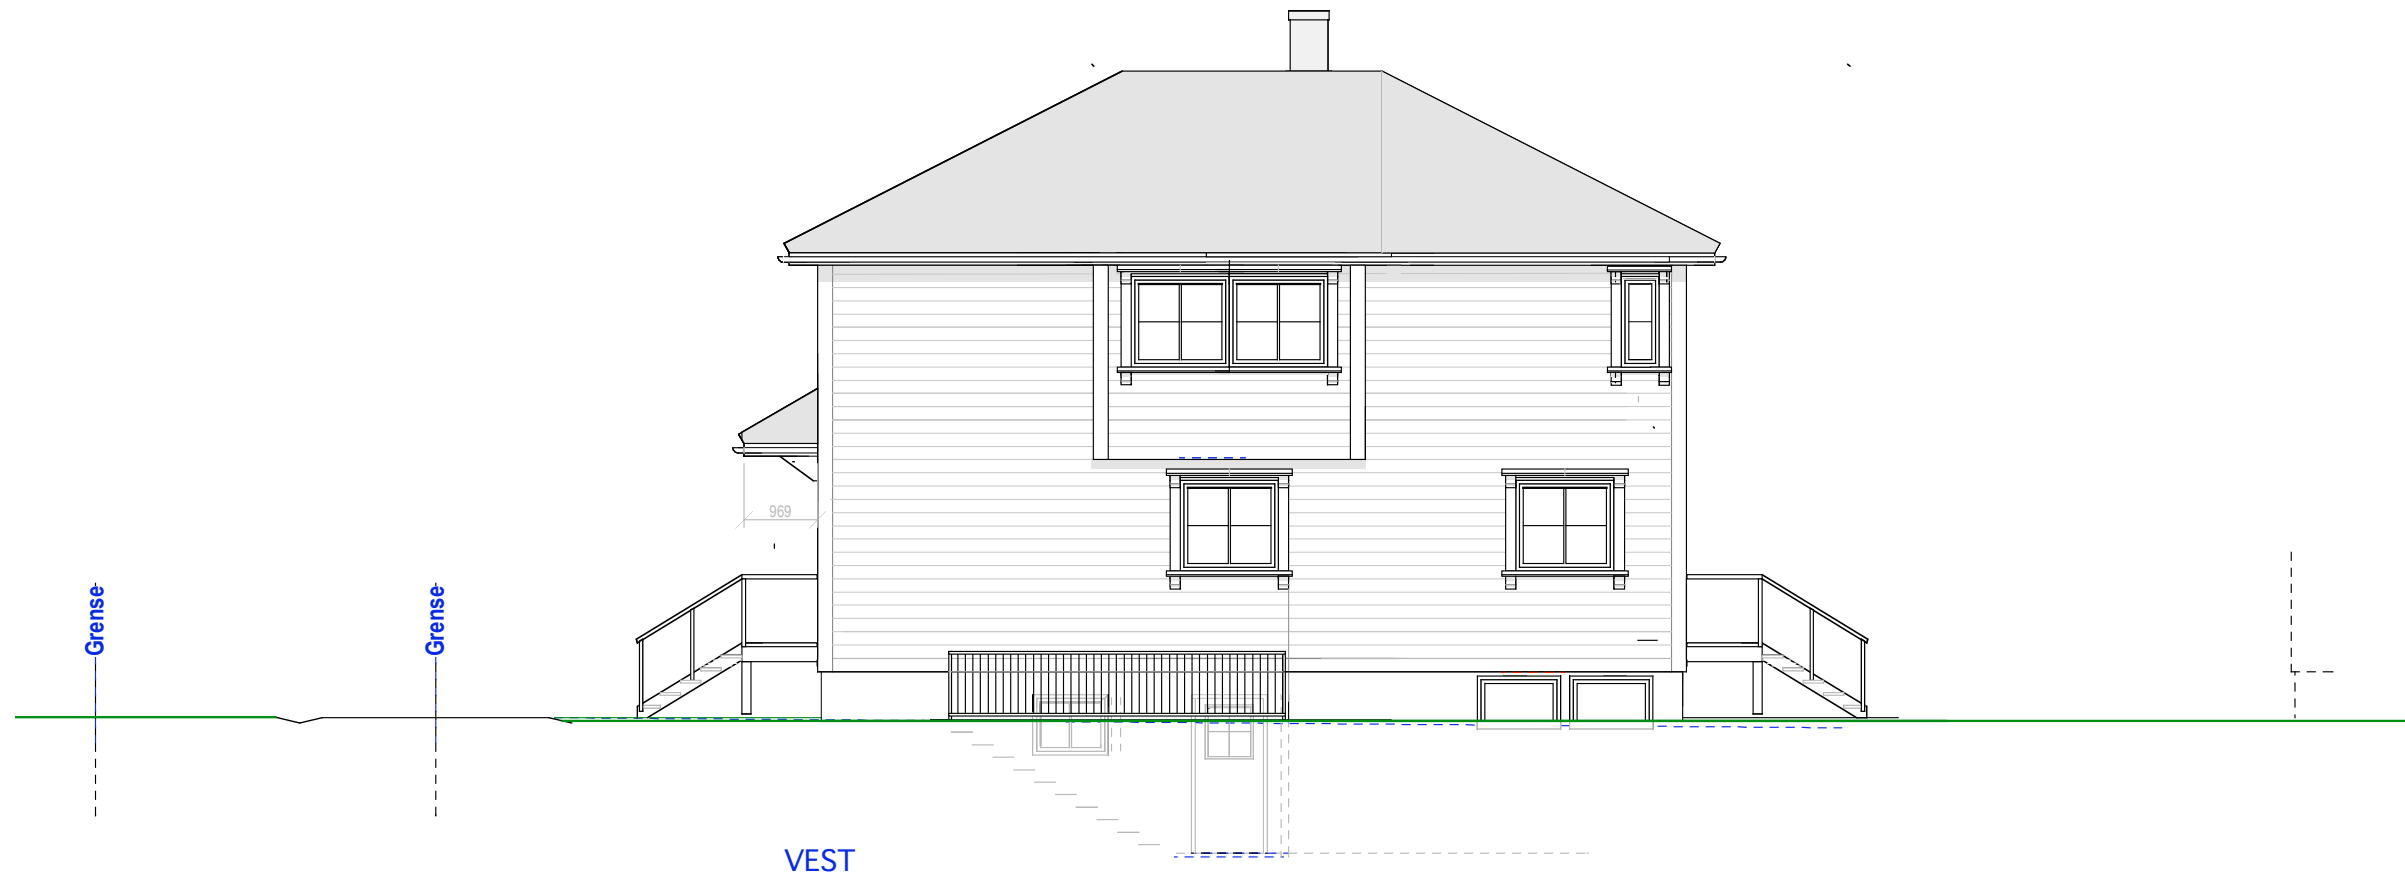

Hus 1

E.1-4 Langfasader

33/560 Bjørnveien 30

Mål: 1:100
Dato: 27-01-20

TILTAKSHAVER

Siv.ark. Nils Haugrud,
Øvre Slottsgt 14, 0157 Oslo
Tlf 9518.9518 nhaugrud@online.no