


Snitt

Snitt

Terrenget er omtrent flatt i hele området med en variasjon på +/- 10 cm i forhold til Ct= 132,15
 Det vises derfor ikke opprinnelig terreng i denne saken

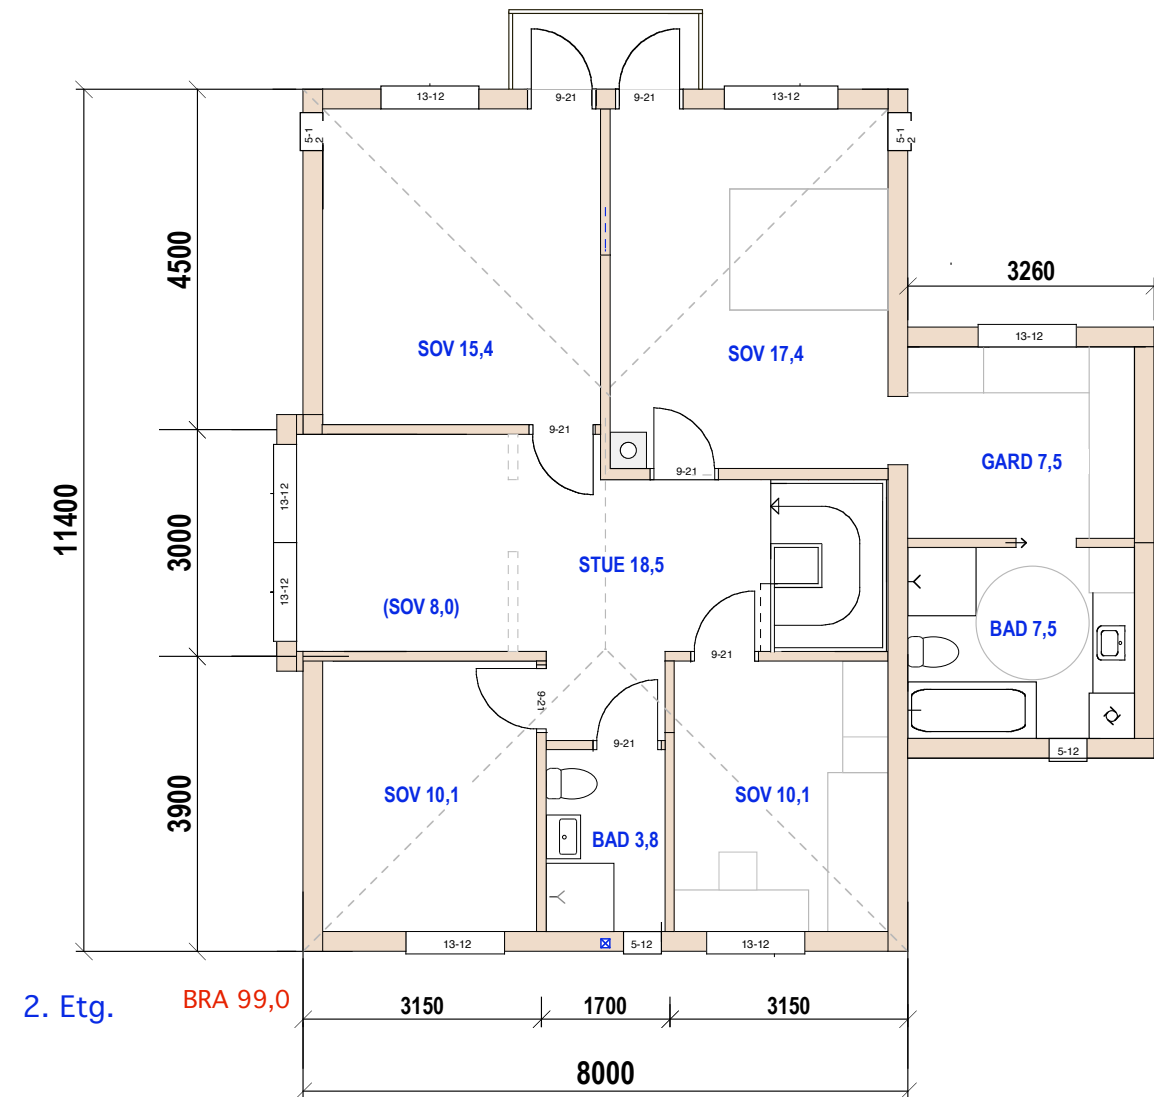

2. Etg.

BRA 99,0


Hus 2
 E.1-1 Plan 2. etg og snitt

33/560 Bjørnveien 30

Mål: 1:100
 Dato: 27-01-20

TILTAKSHAVER

Siv.ark. Nils Haugrud,
 Øvre Slottsgt 14, 0157 Oslo
 Tlf 9518 9518_nhaugrud@online.no

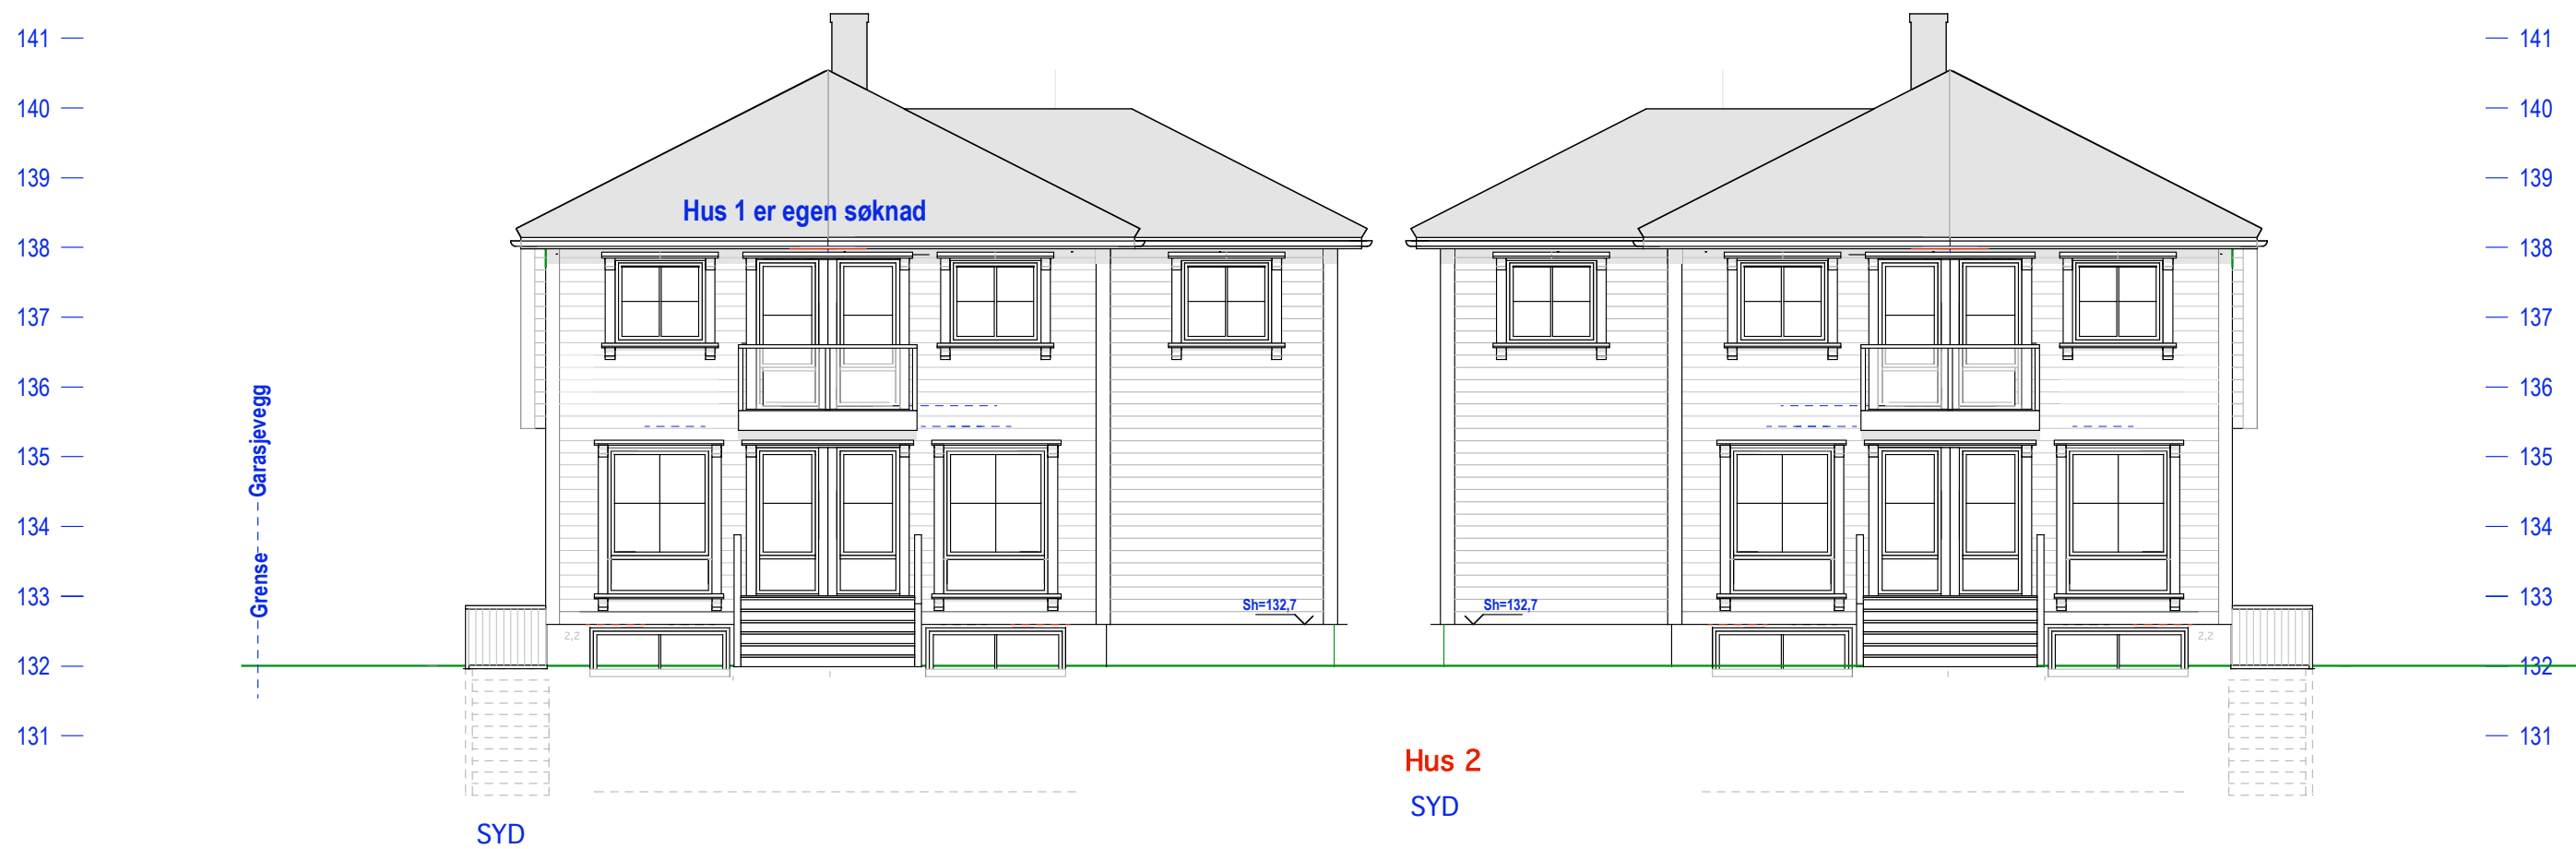



Hus 2
E.1-3 Gavlfasader

33/560 Bjørnveien 30

Mål: 1:100
Dato: 27-01-20

TILTAKSHAVER

Siv.ark. Nils Haugrud,
Øvre Slottsgt 14, 0157 Oslo
Tlf. 9518 9518 nhaugrud@online.no

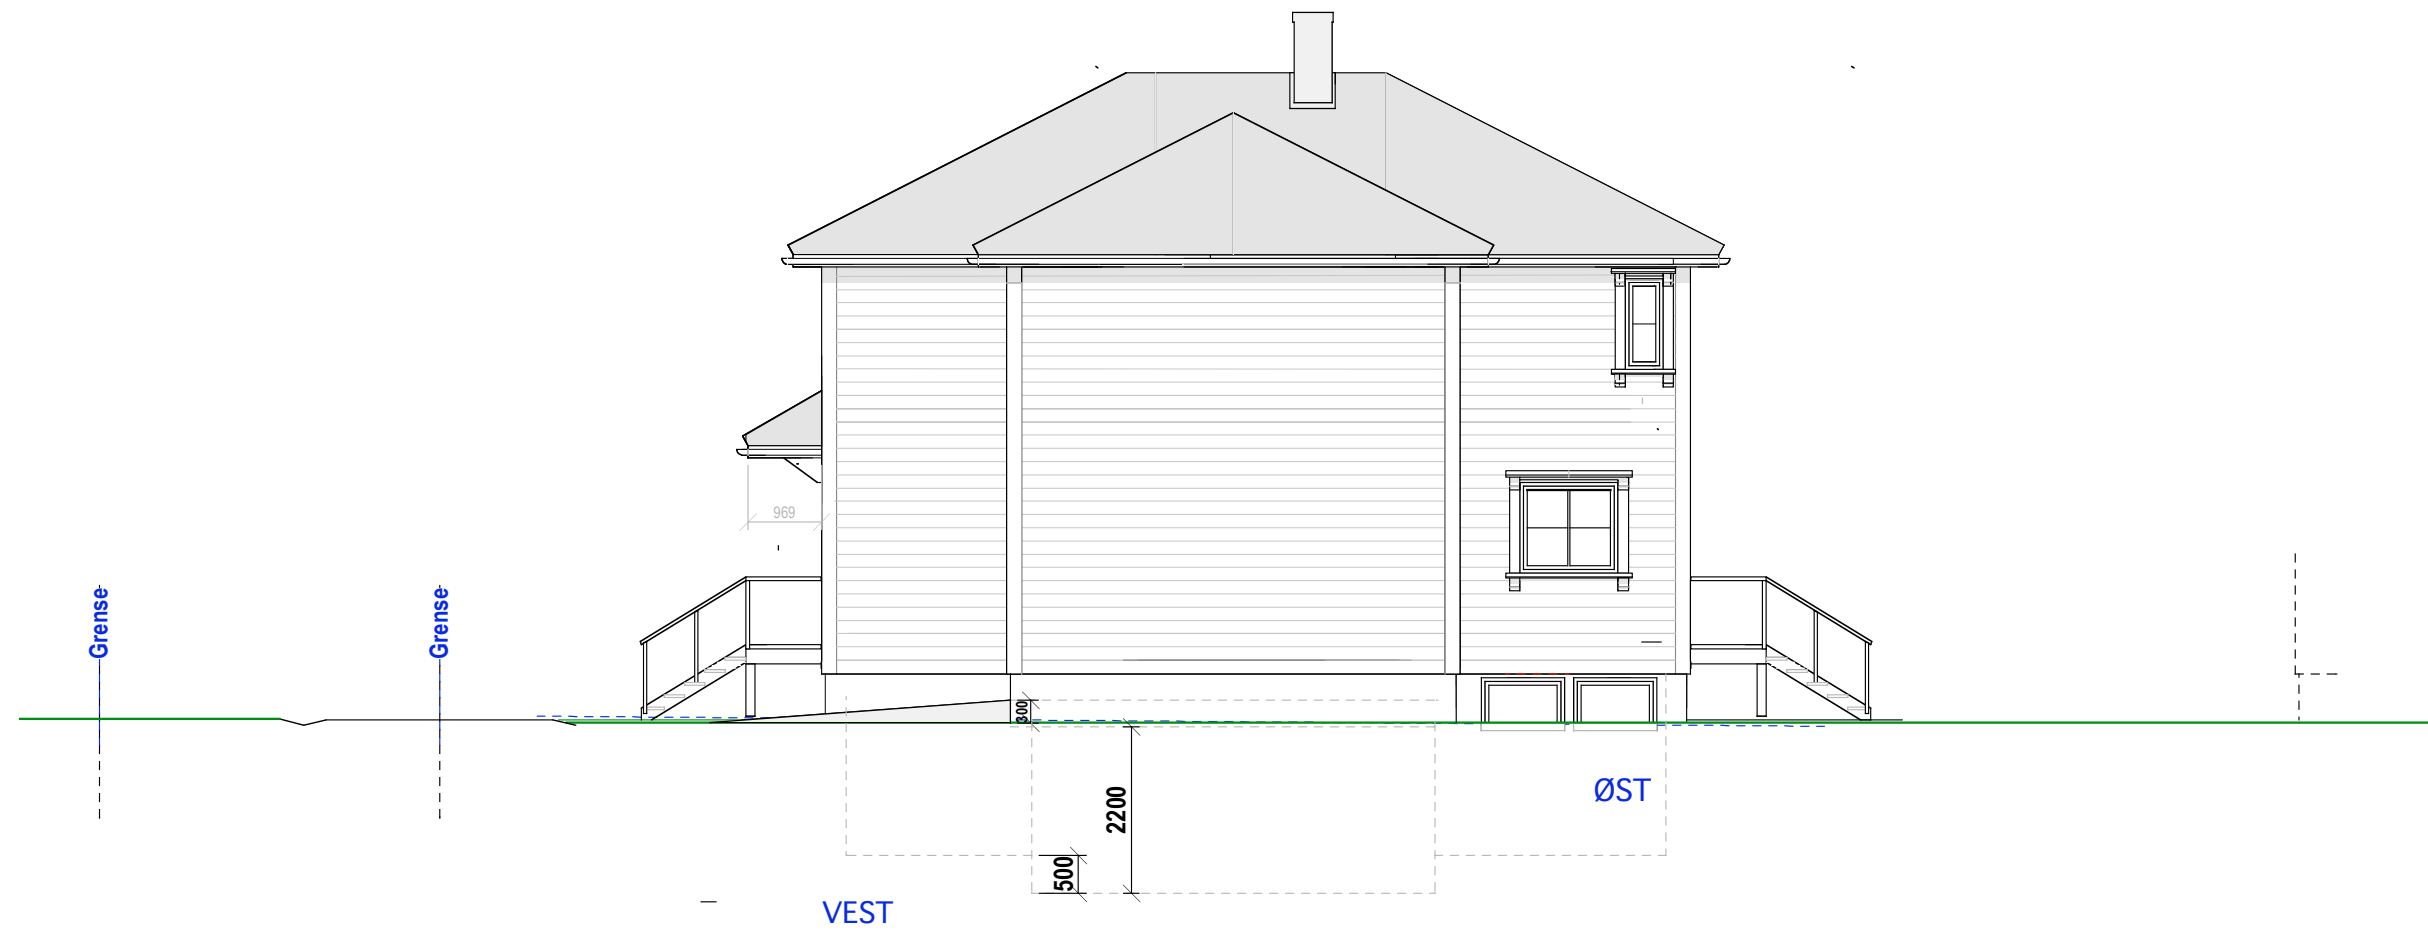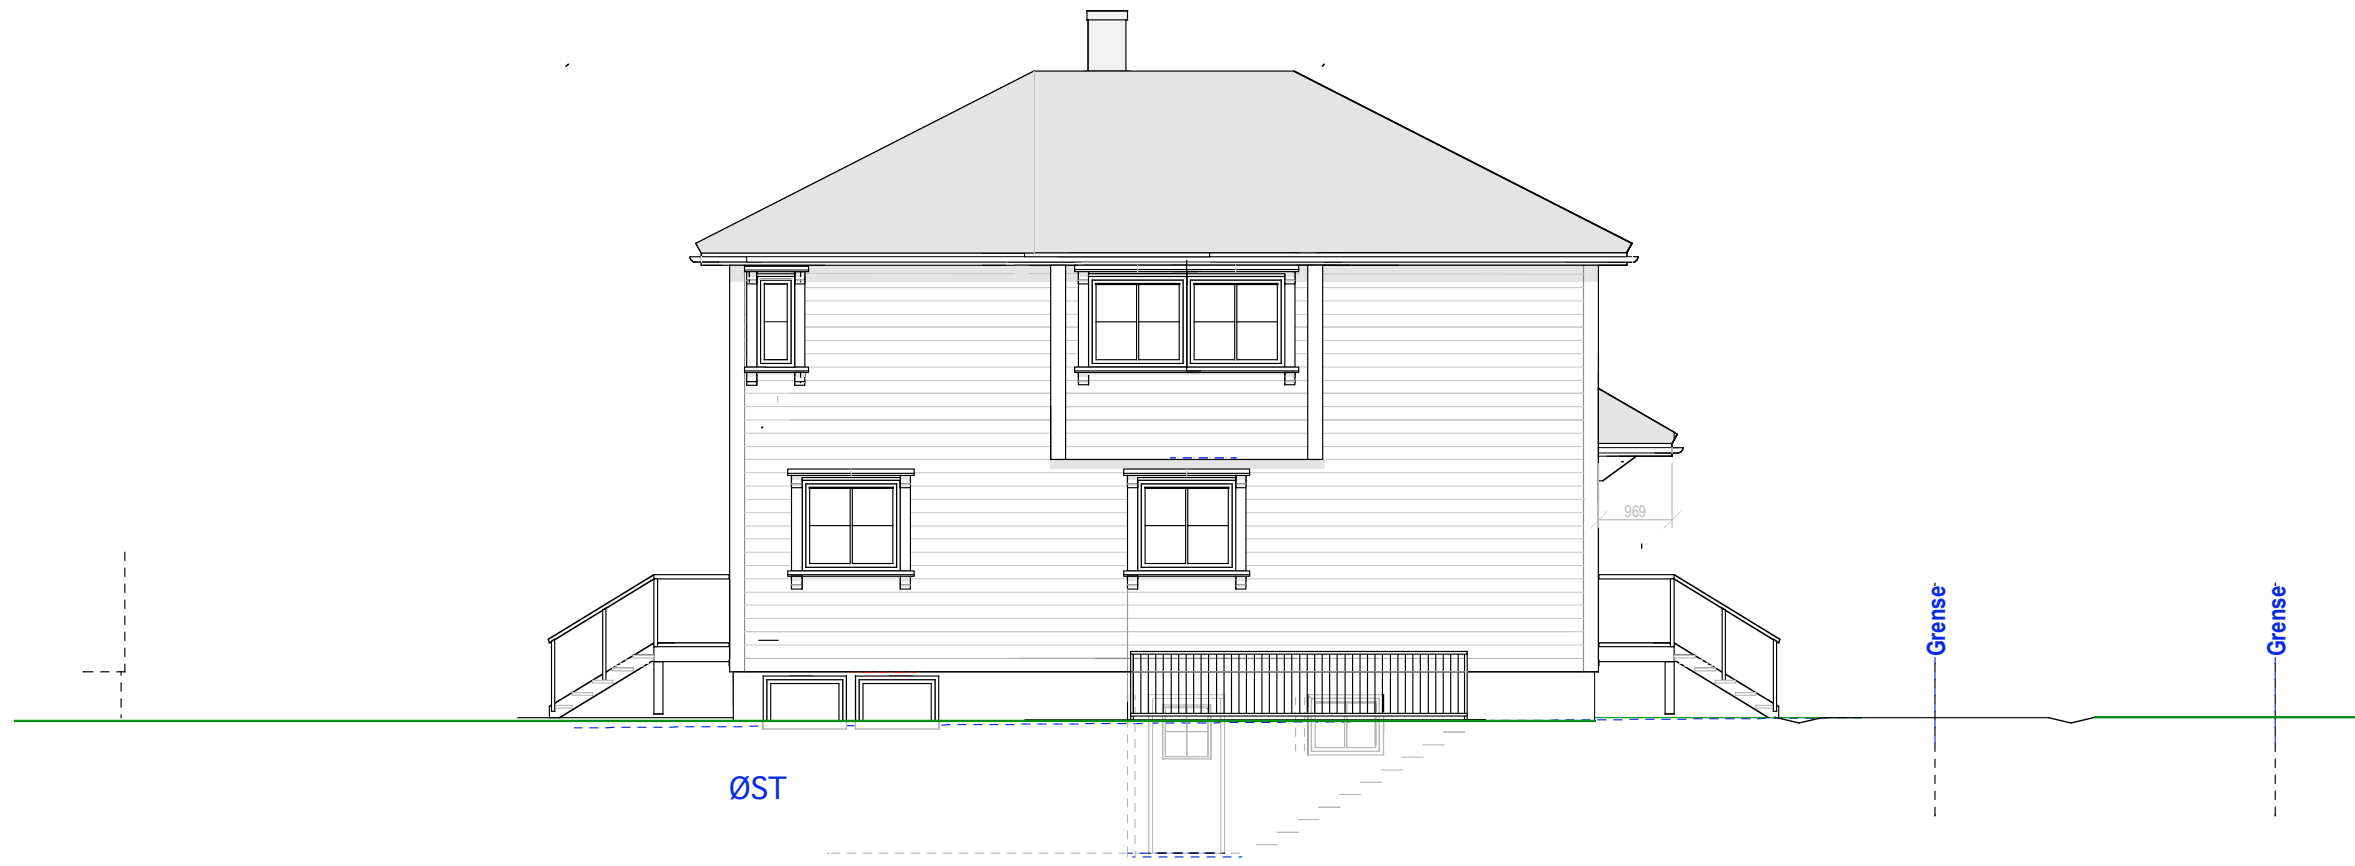

Hus 2

E.1-4 Langfasader

33/560 Bjørnveien 30

Mål: 1:100
Dato: 27-01-20

TILTAKSHAVER

Siv.ark. Nils Haugrud,
Øvre Slottsgt 14, 0157 Oslo
Tlf 9518.9518 nhaugrud@online.no