



E.1-1 Plan og snitt

33/560 Bjørnveien 28

Mål: 1:100
Dato: 06-04-20

TILTAKSHAVER

Siv. ark. Nils Haugrud,
Øvre Slottsgt 14, 0157 Oslo
Tlf 9518 9518 nilshaugrud@online.no

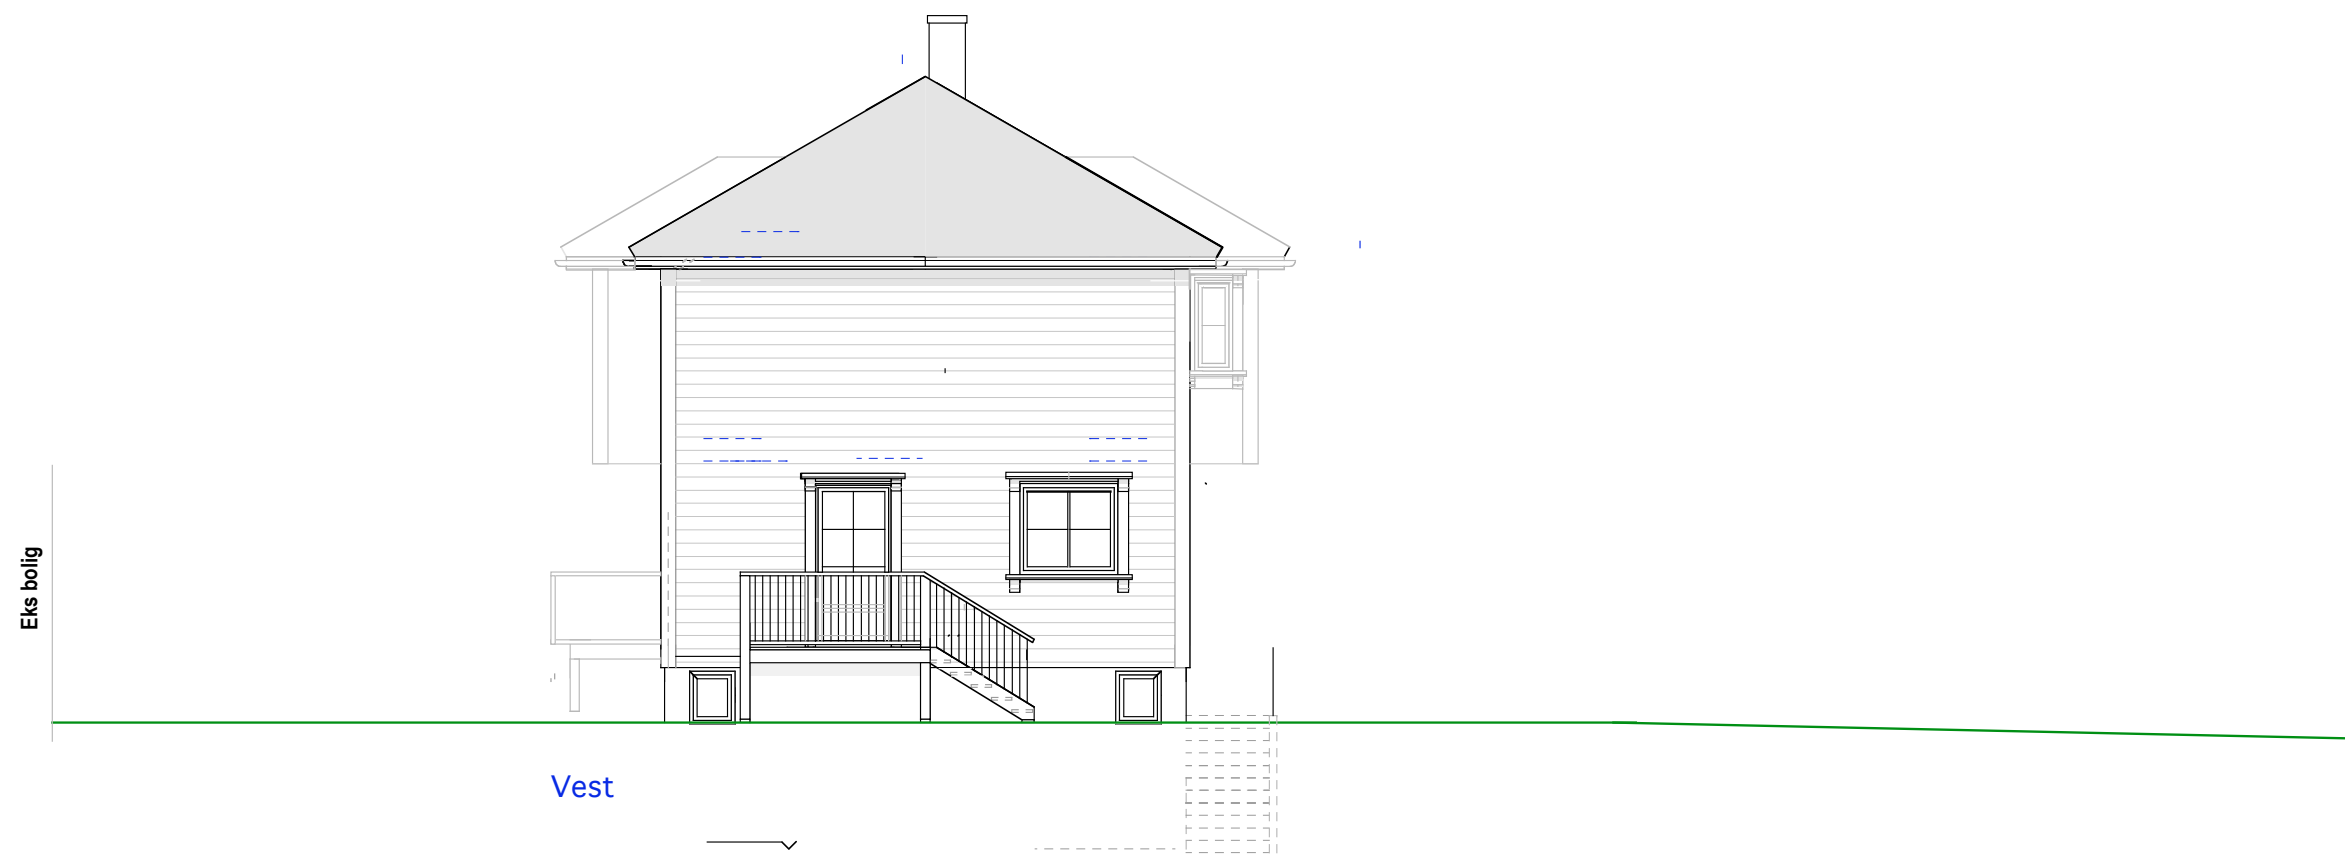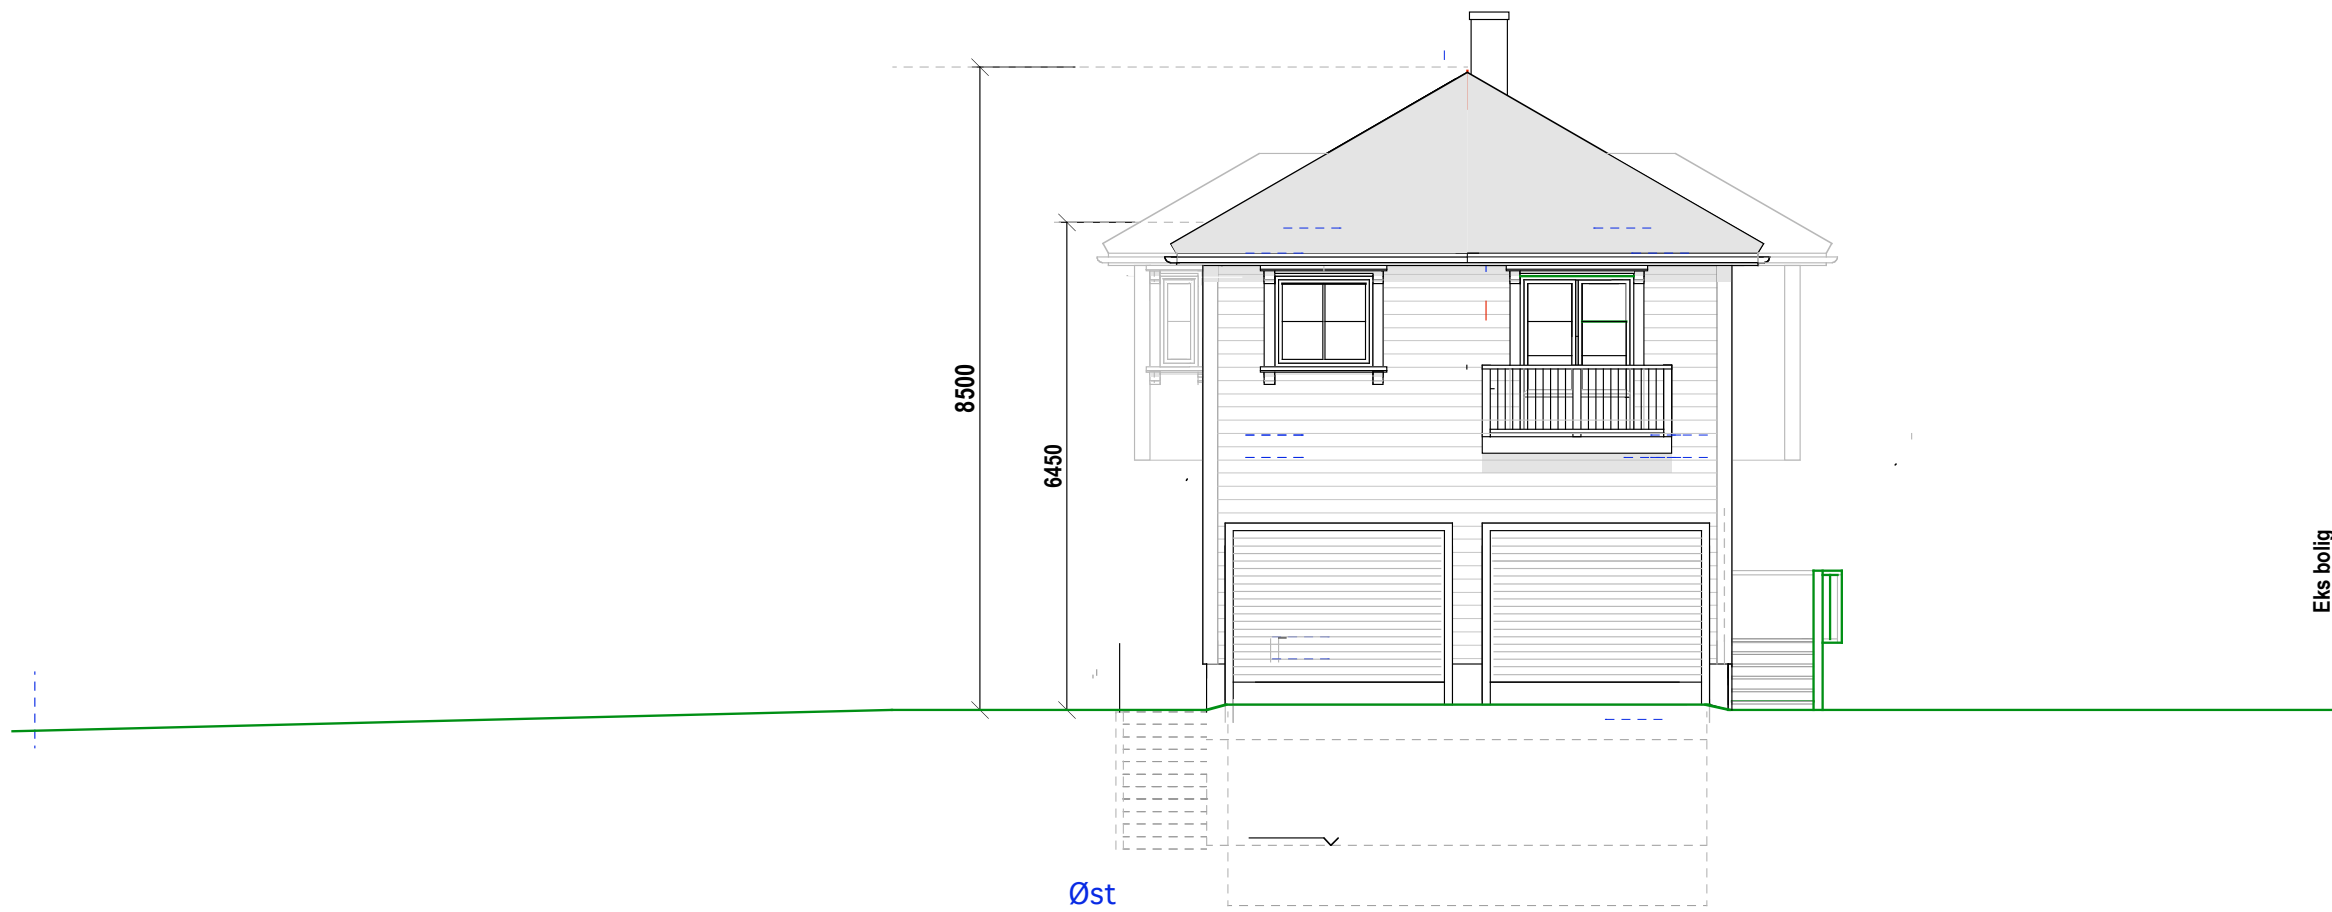

Hus 1

E.1-2 Fasade øst og vest

33/560 Bjørnveien 28

Mål: 1:100
Dato: 06-04-20

TILTAKSHAVER

Siv.ark. Nils Haugrud,
Øvre Slottsgt 14, 0157 Oslo
Tlf 9518 9518 nahaugrud@online.no



Hus 1

E.1-3 Fasade syd og nord

33/560 Bjørnveien 28

Mål: 1:100
Dato: 06-04-20

TILTAKSHAVER

Siv. ark. Nils Haugrud,
Øvre Slottsgt 14, 0157 Oslo
Tlf 9518 9518 nhaugrud@online.no