




ØST

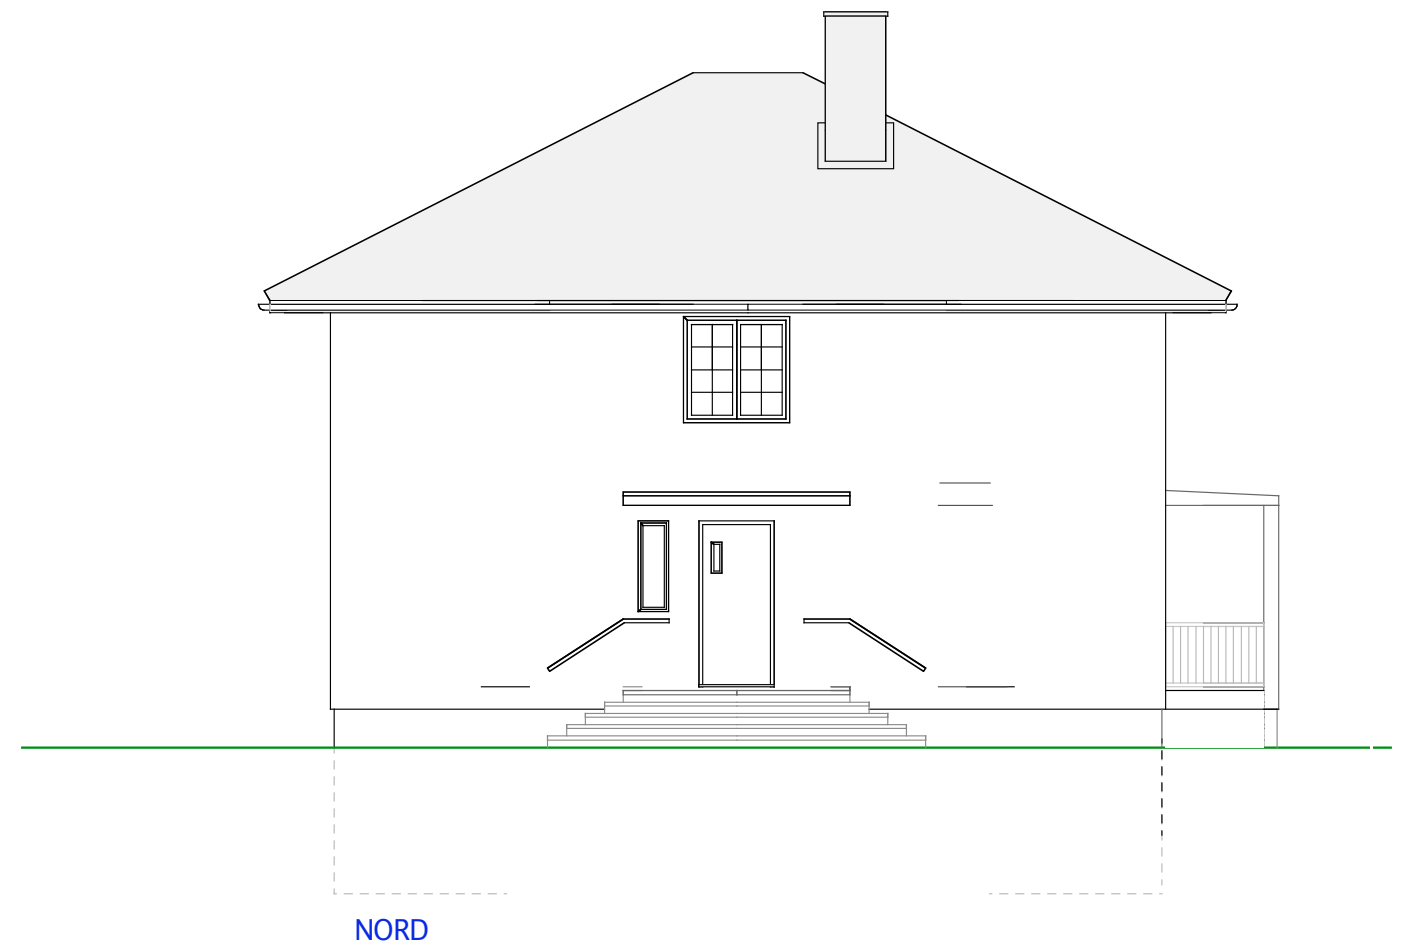

NORD

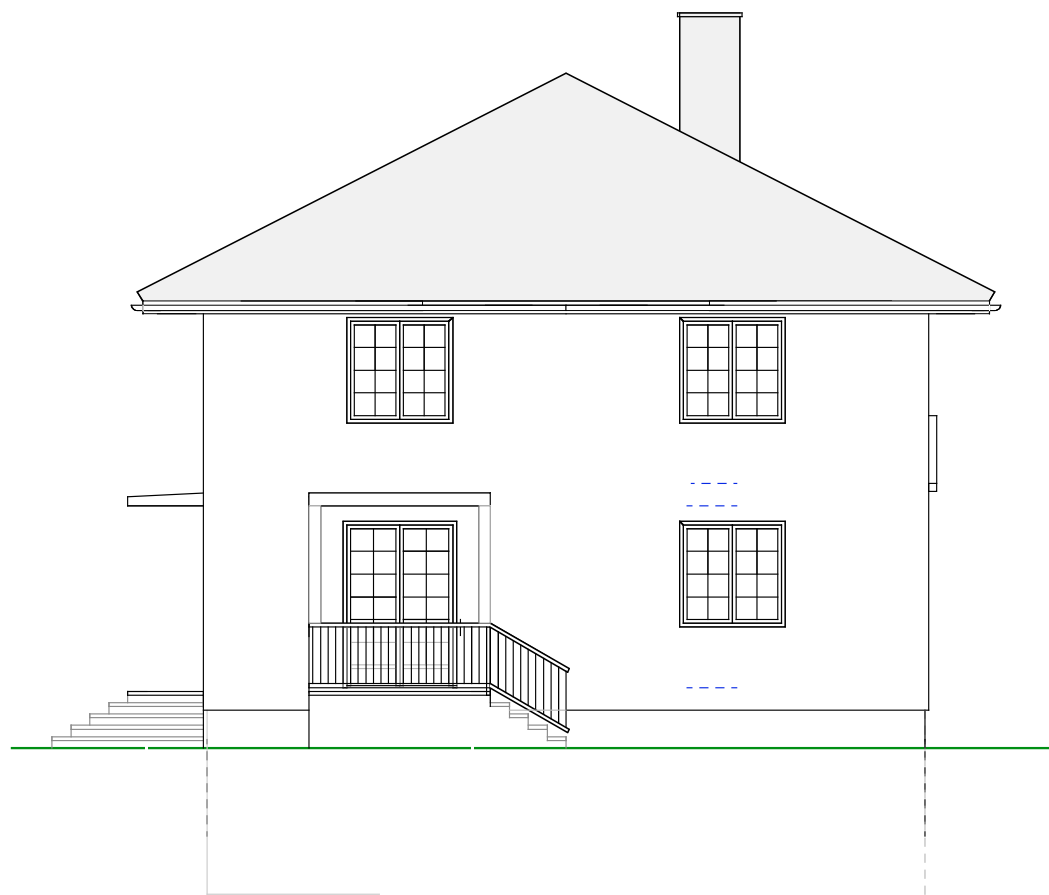

VEST

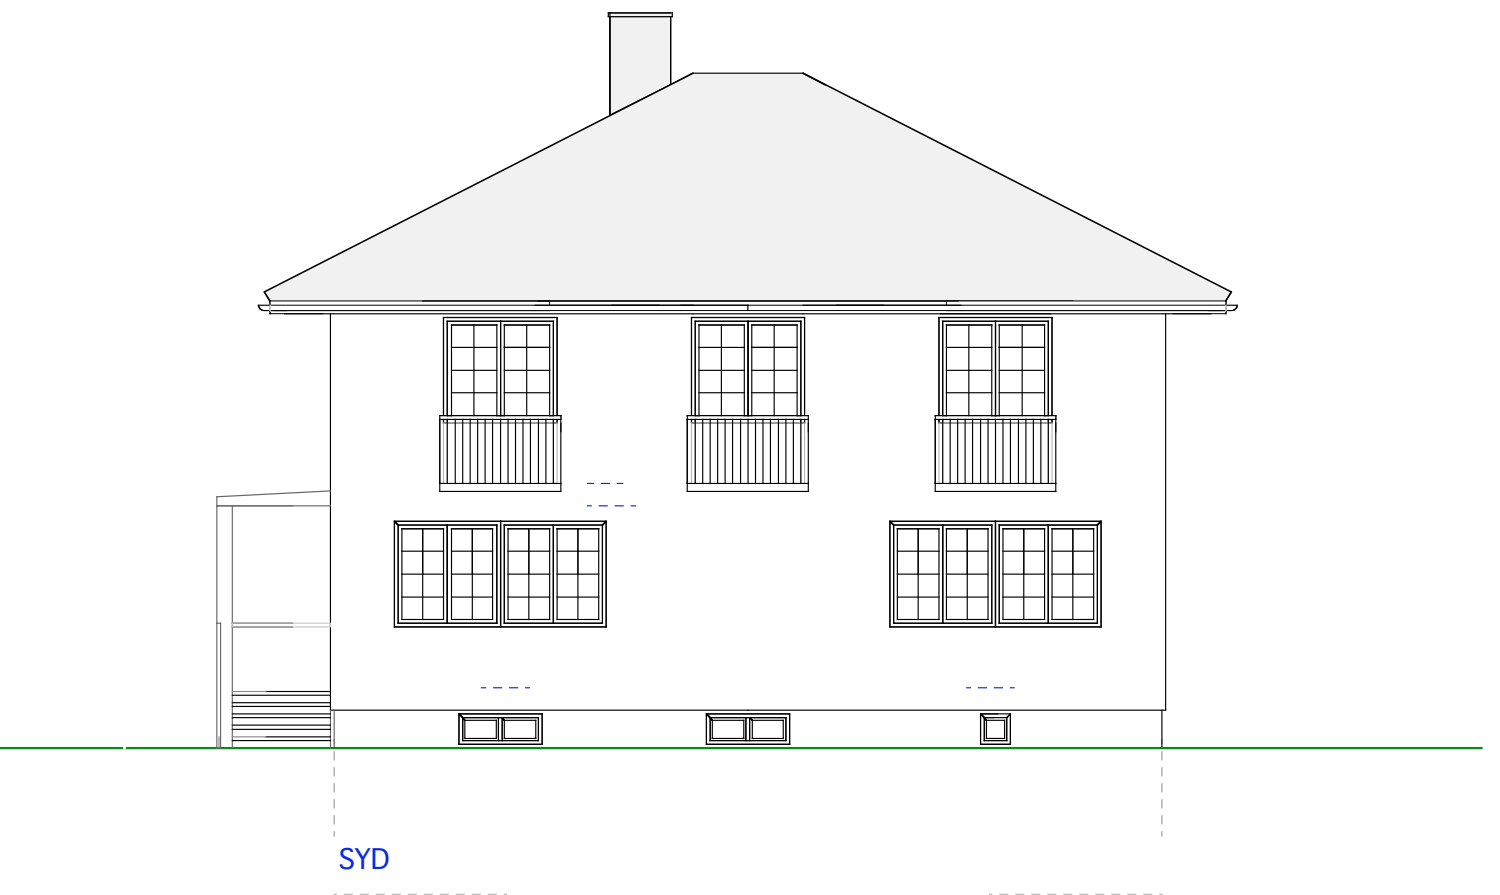

SYD

Eksisterende bolig etter at garasjen er fjernet


E.1-1 Fasadetegninger

33/560 Bjørnveien 30

Mål: 1:100
Dato: 26-04-20

TILTAKSHAVER

Siv.ark. Nils Haugrud,
Øvre Slottsgt 14, 0157 Oslo
Tlf 9518 9518 nhaugrud@online.no

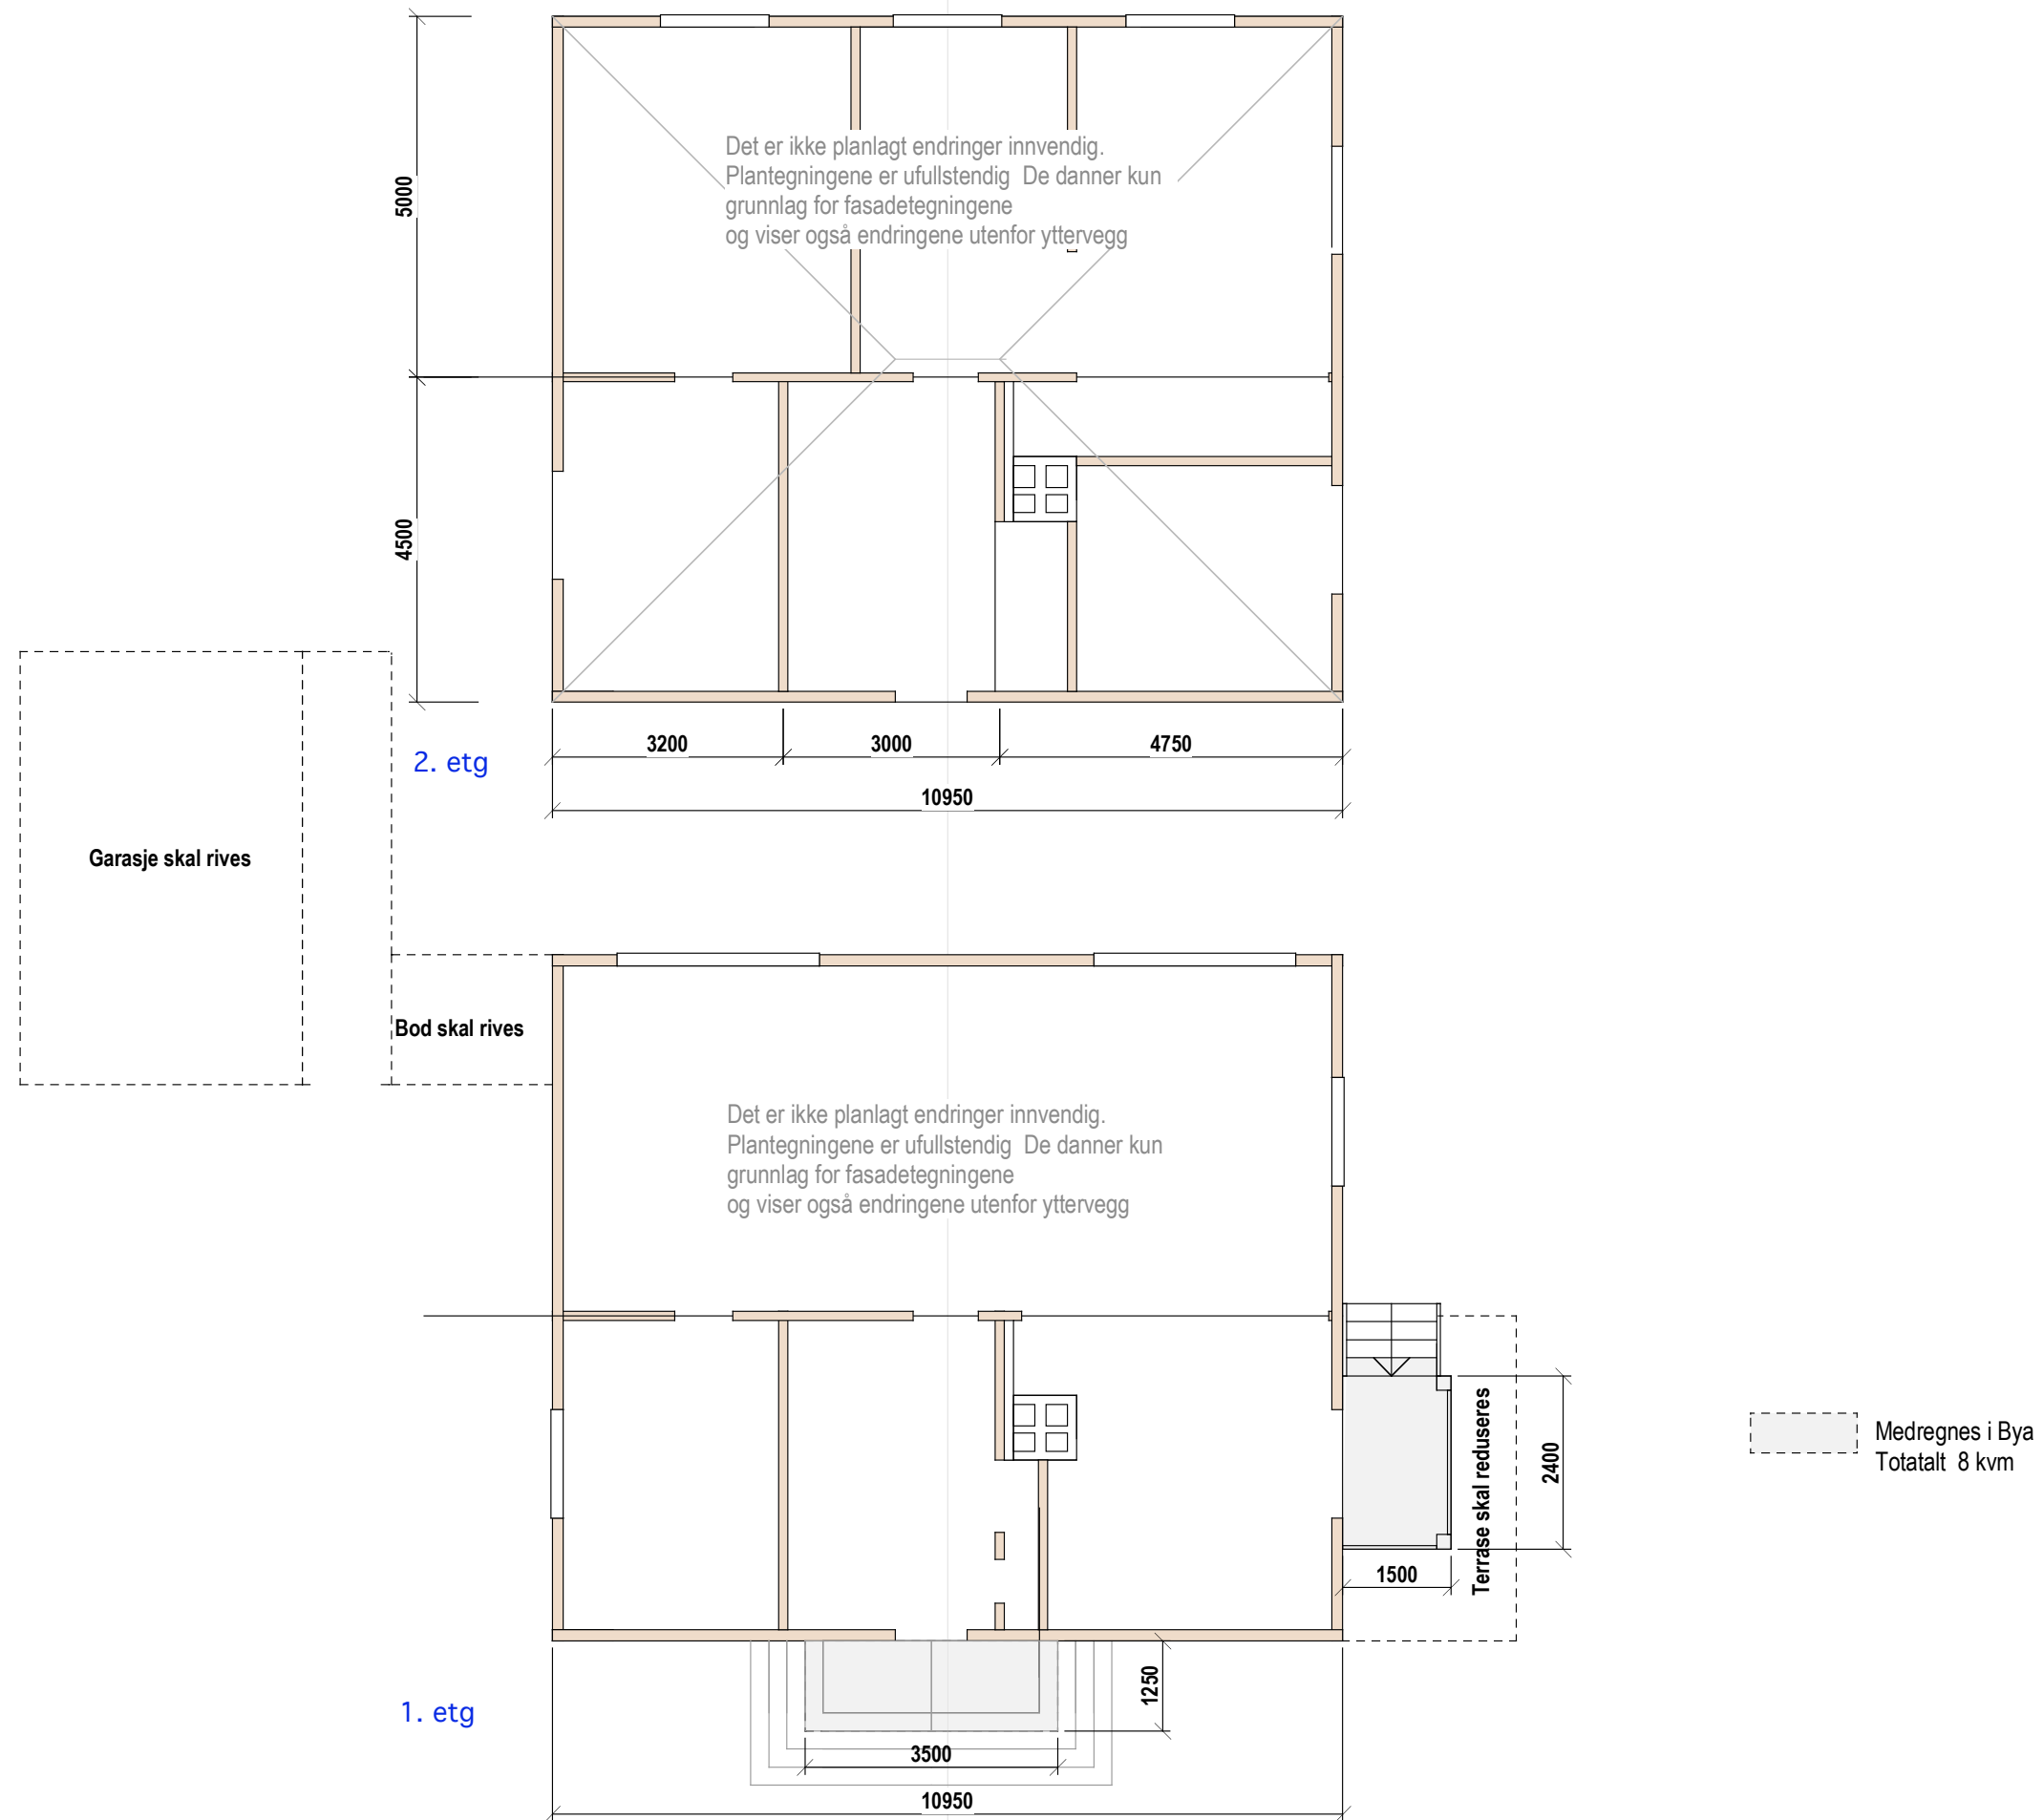

Ekstisterende bolig etter at garasjen er fjernet
E.1-2 Plan 1. og 2. etasje

33/560 Bjørnveien 30

Mål: 1:100
Dato: 26-04-20

TILTAKSHAVER

Siv.ark. Nils Haugrud,
Øvre Slottsgt 14, 0157 Oslo
Tlf 9518 9518 n_haugrud@online.no