


Hus 2
E.1-1 Snitt og plan 2. etg

40/22 Borgenveien 11


Mål: 1:100
Dato: 29-08-21 29-10-21 15-06-22

TILTAKSHAVER
Siv.ark. Nils Haugrud,
Øvre Slottsgt 14, 0157 Oslo
Tlf 9518 9518 nhaugrud@online.no

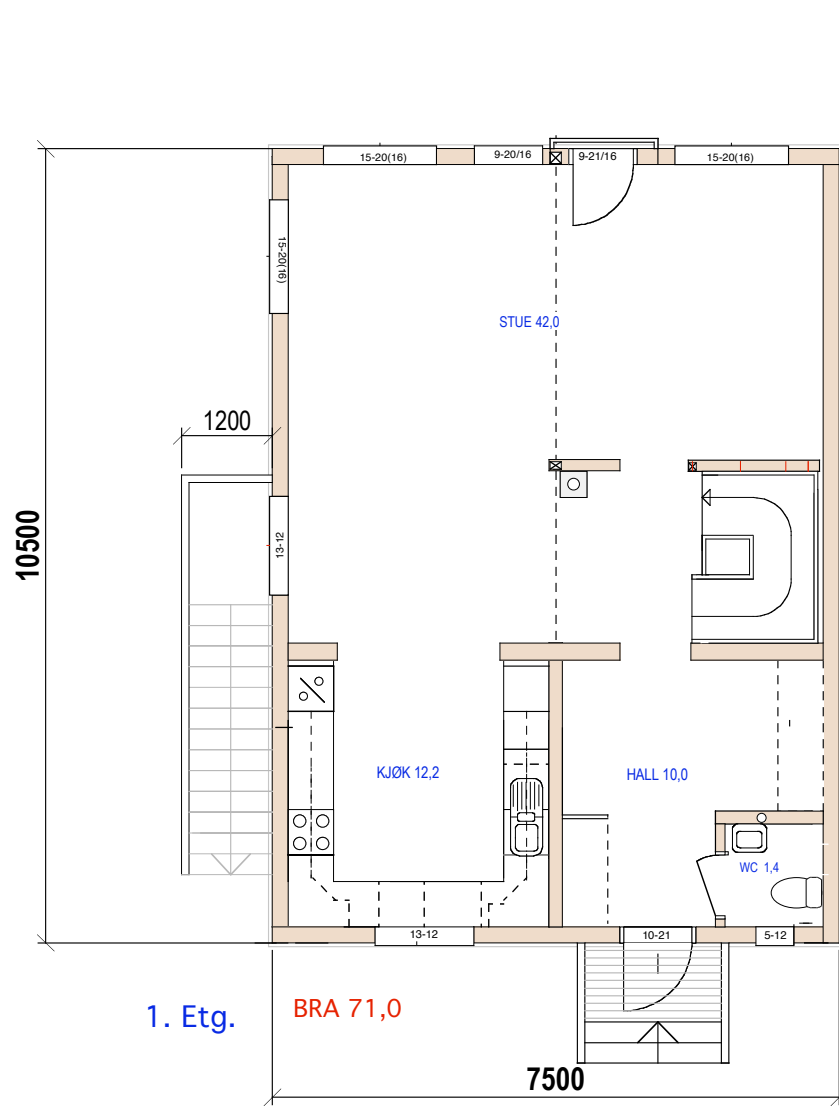


1. Etg. BRA 71,0

Hus 1

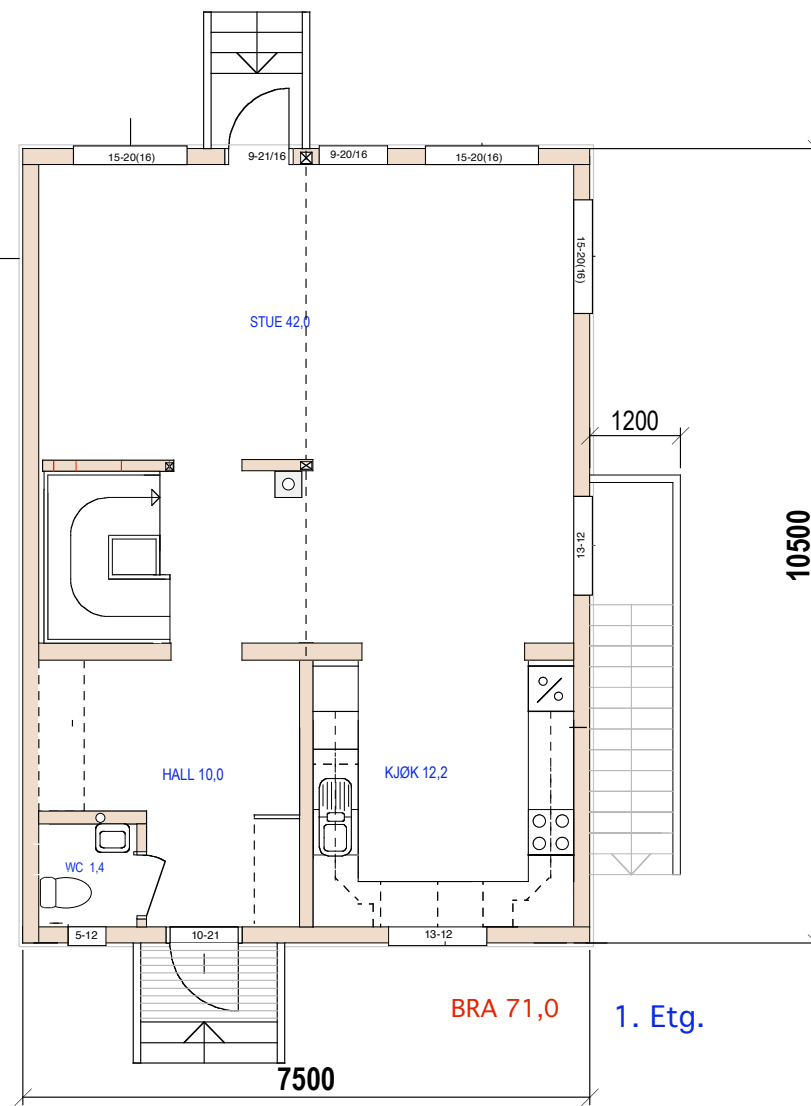


1. Etg. BRA 71,0

Hus 2

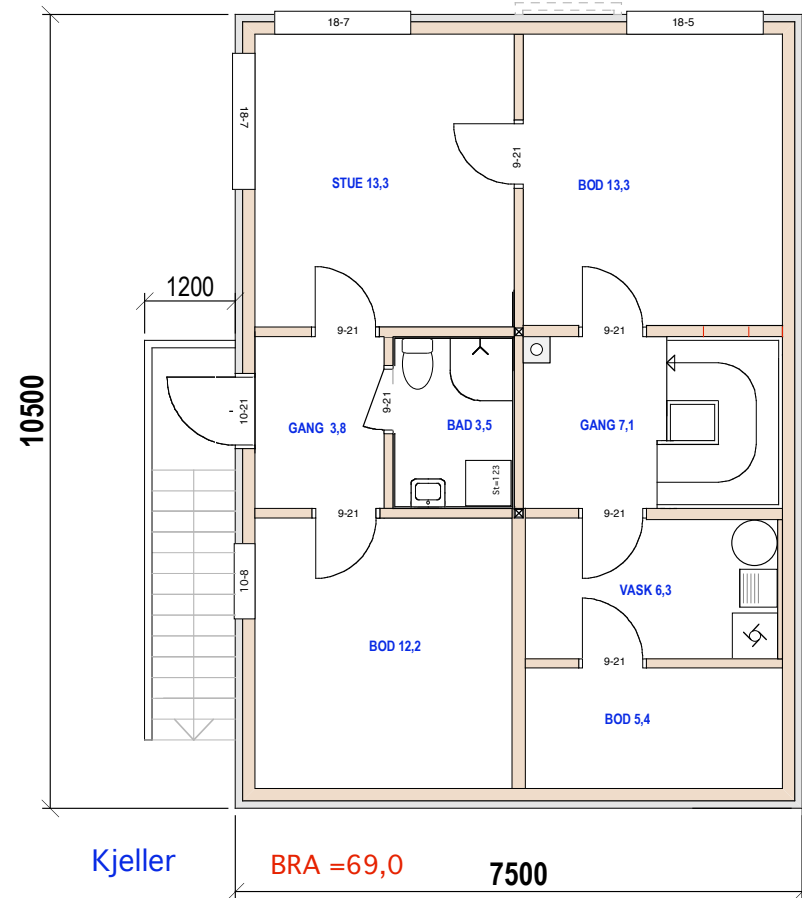

Kjeller BRA =69,0

Hus 1

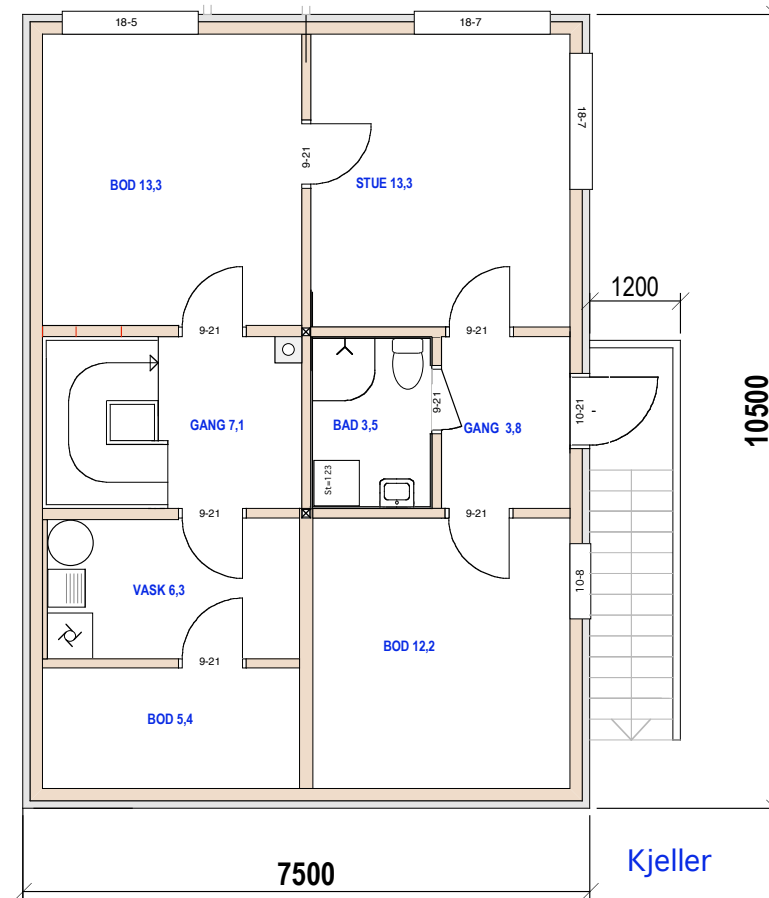

Kjeller

Hus 2

SUM BRA =213,0

E.1-2 Plan Kjeller og 1.etg

40/22 Borgenveien 11

Mål: 1:100

Dato: 29-08-21 29-10-21 15-06-22

Siv.ark. Nils Haugrud,
Øvre Slottsgt 14, 0157 Oslo
Tlf 9518 9518 nhaugrud@online.no




Hus 1

Hus 2

NORD

- 74
- 73
- 72
- 71
- 70
- 69
- 68
- 67
- 66
- 65
- 64
- 63

Støyskjerm utformet som et tregjede

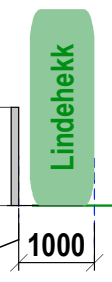


Lindehekk

1000

Kant Reg vei

Hekken slik den er i dag

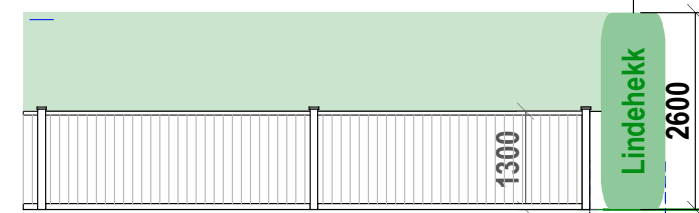

Lindehekk

1000

Kant Reg vei

Støyskjerm utformet som et tregjede
Punktumamentering for at hekken ikke skal skades.

**Oppriss av støygjerde sett fra innsiden
Fra utsiden er det ikke synlig pga hekkens høyde**



Hus 2

Hus 1

SYD

Nabogrense

Topp gjerde mot vei

Sh=65,9

Sh=65,9

Gj.snitt terr.=65,45

Støyskjerm utformet som et tregjede



Lindehekk

1000

Kant Reg vei

10500

8500

6300

Sh=73,95

Sh=71,75

Sh=65,9

65

64

63


E.1-3 Fasade syd og nord

40/22 Borgenveien 11

Mål:1:100
Dato: 29-08-21 29-10-21 15-06-22


TILTAKSHAVER

Siv.ark. Nils Haugrud,
Øvre Slottsgt 14, 0157 Oslo
Tlf 9518 9518 nhaugrud@online.no

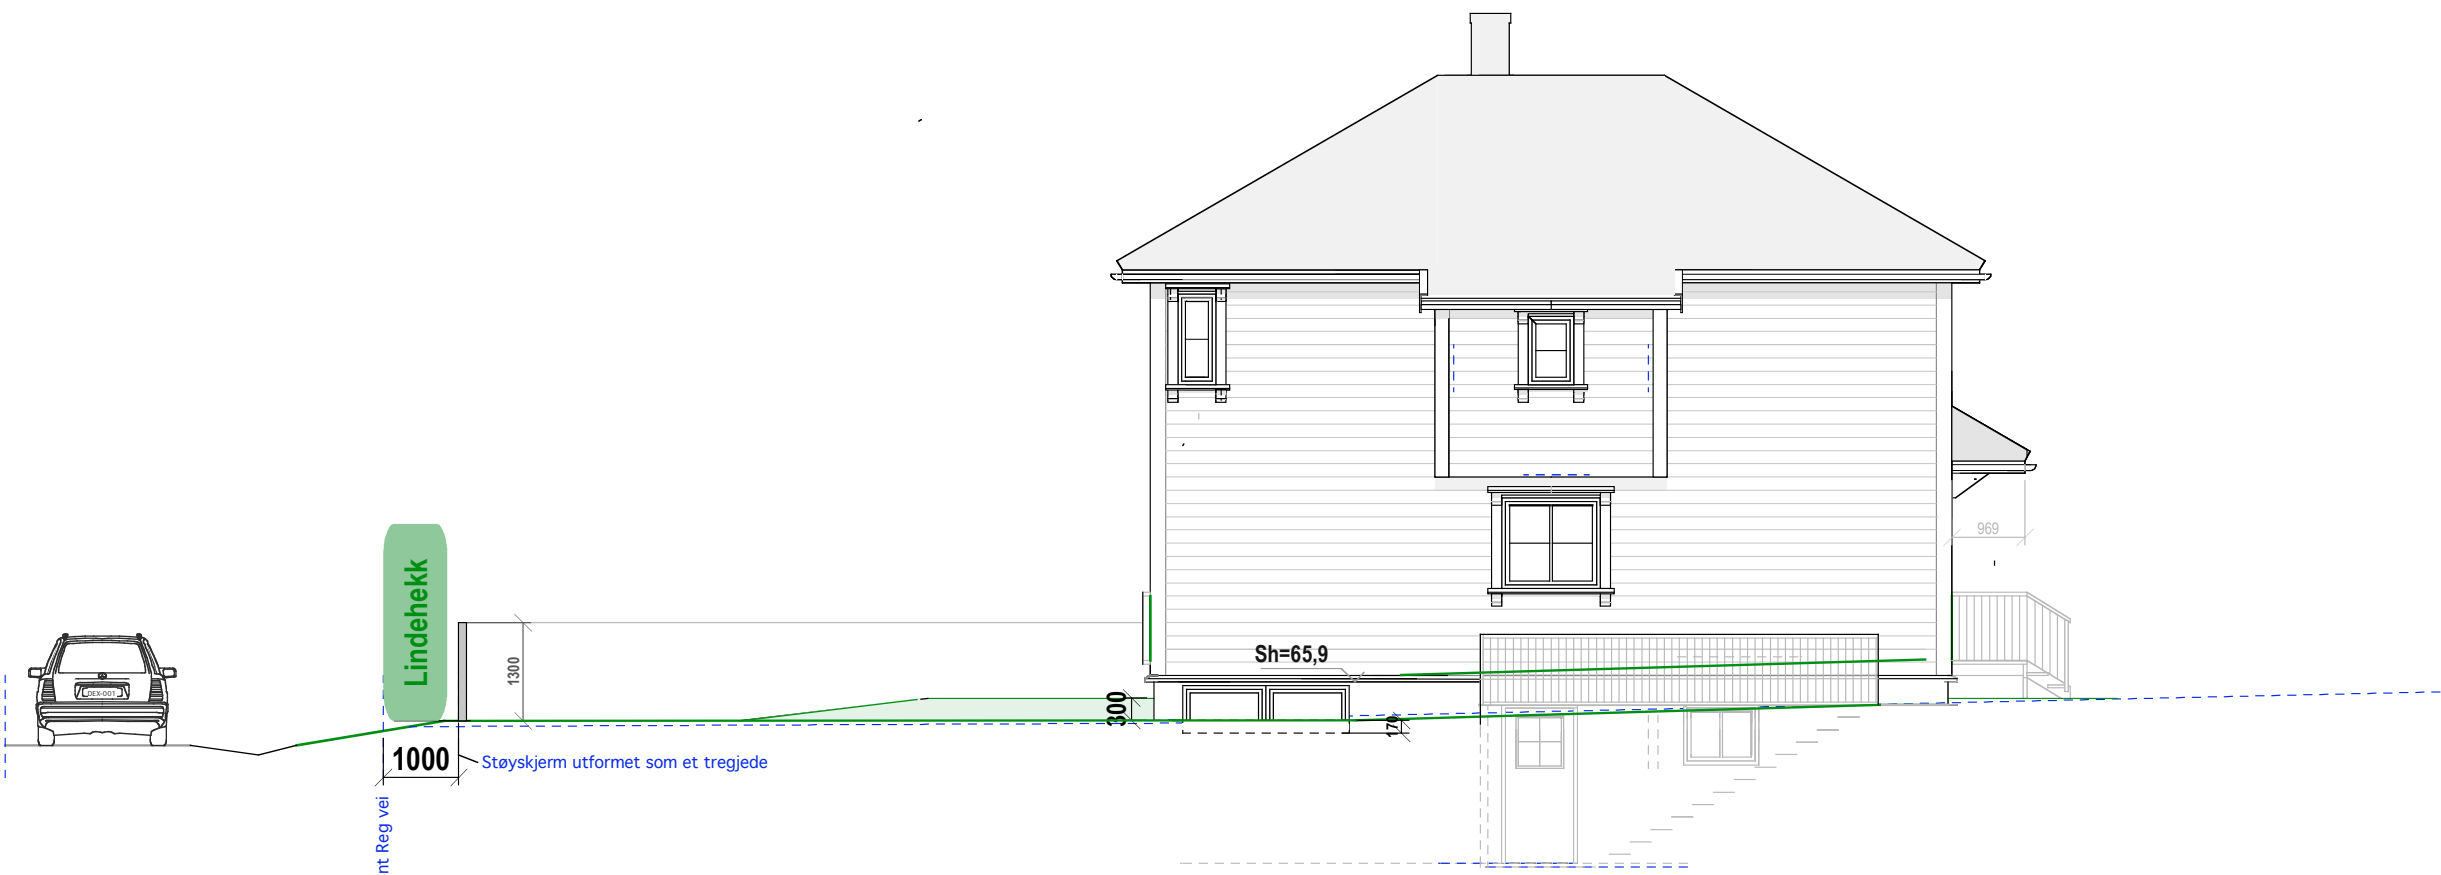

Lindehekk
Kant Reg vei

Hus1
ØST

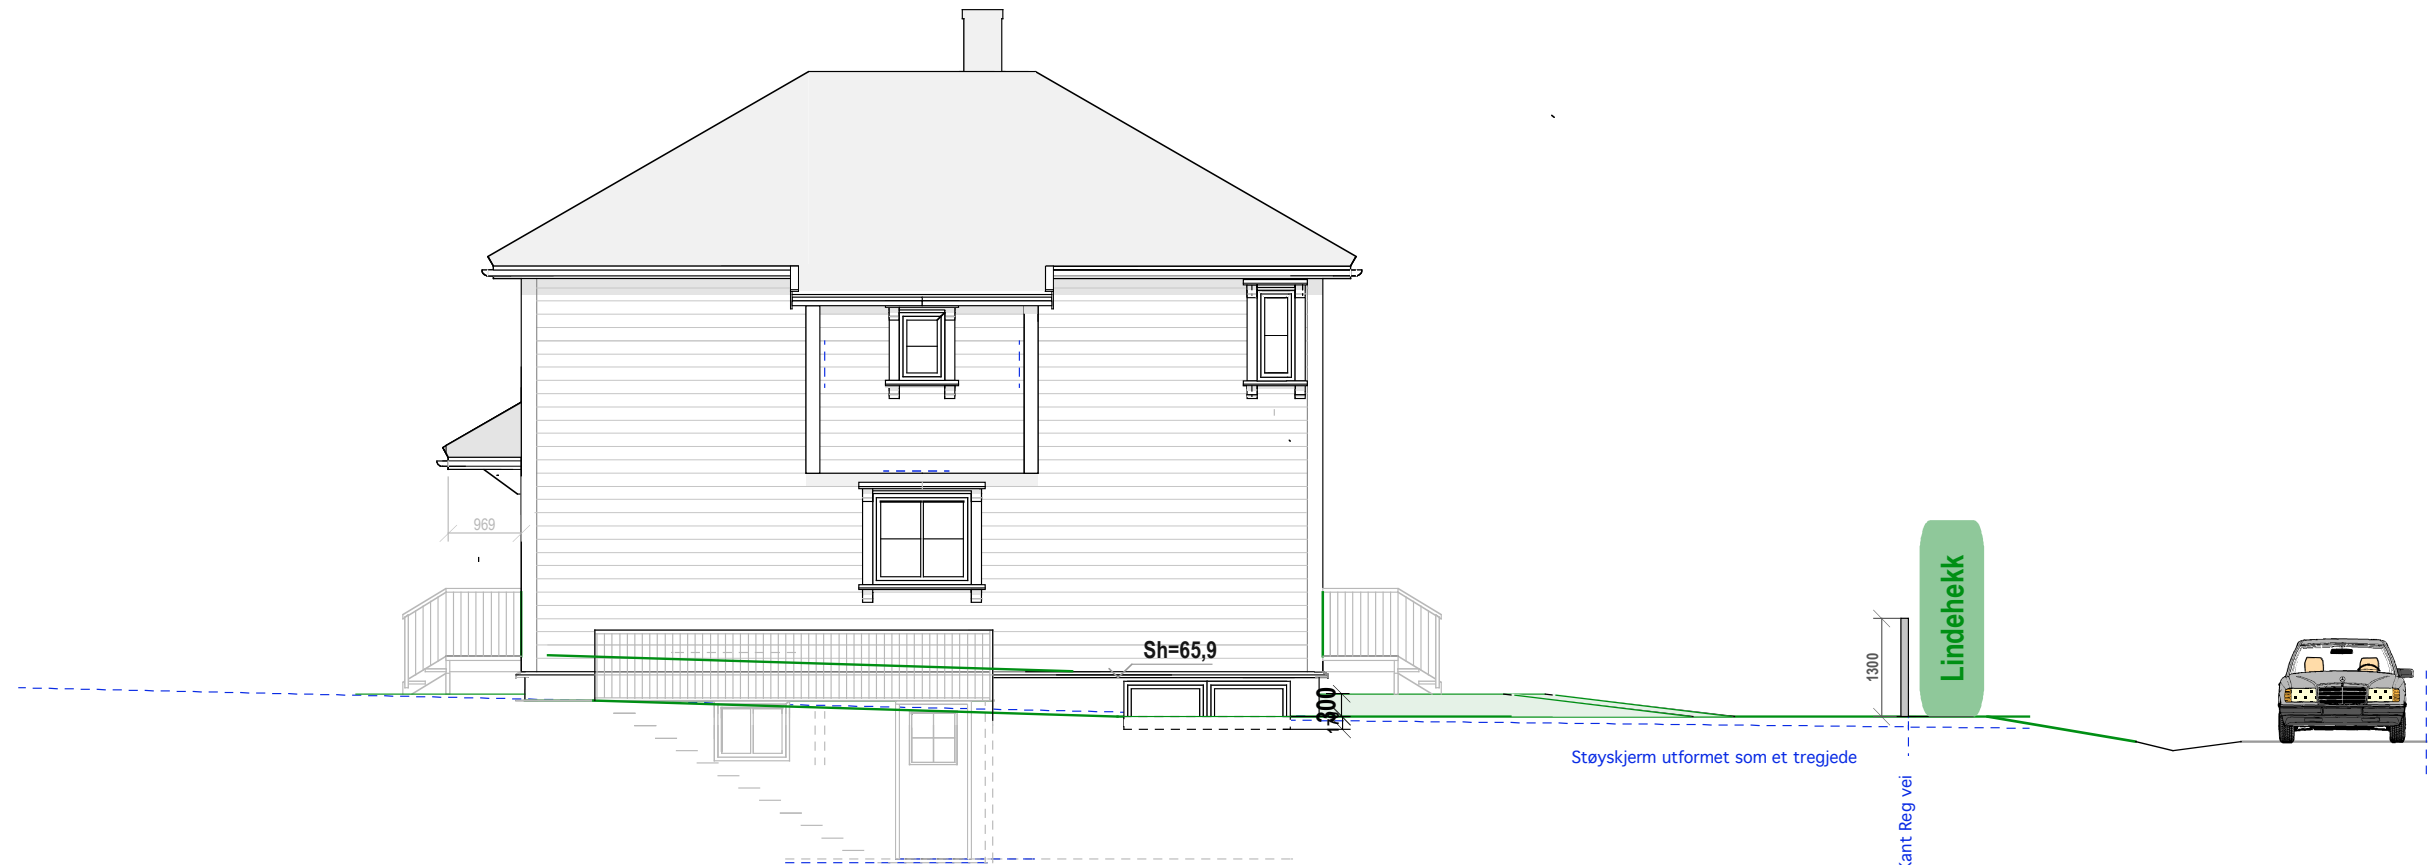

Lindehekk
Kant Reg vei

Hus 2
VEST



E.1-4 Fasade øst og vest

40/22 Borgenveien 11

Mål: 1:100
Dato: 29-08-21 29-10-21 15-06-22

TILTAKSHAVER

Siv.ark. Nils Haugrud,
Øvre Slottsgt 14, 0157 Oslo
Tlf 9518 9518 nhaugrud@online

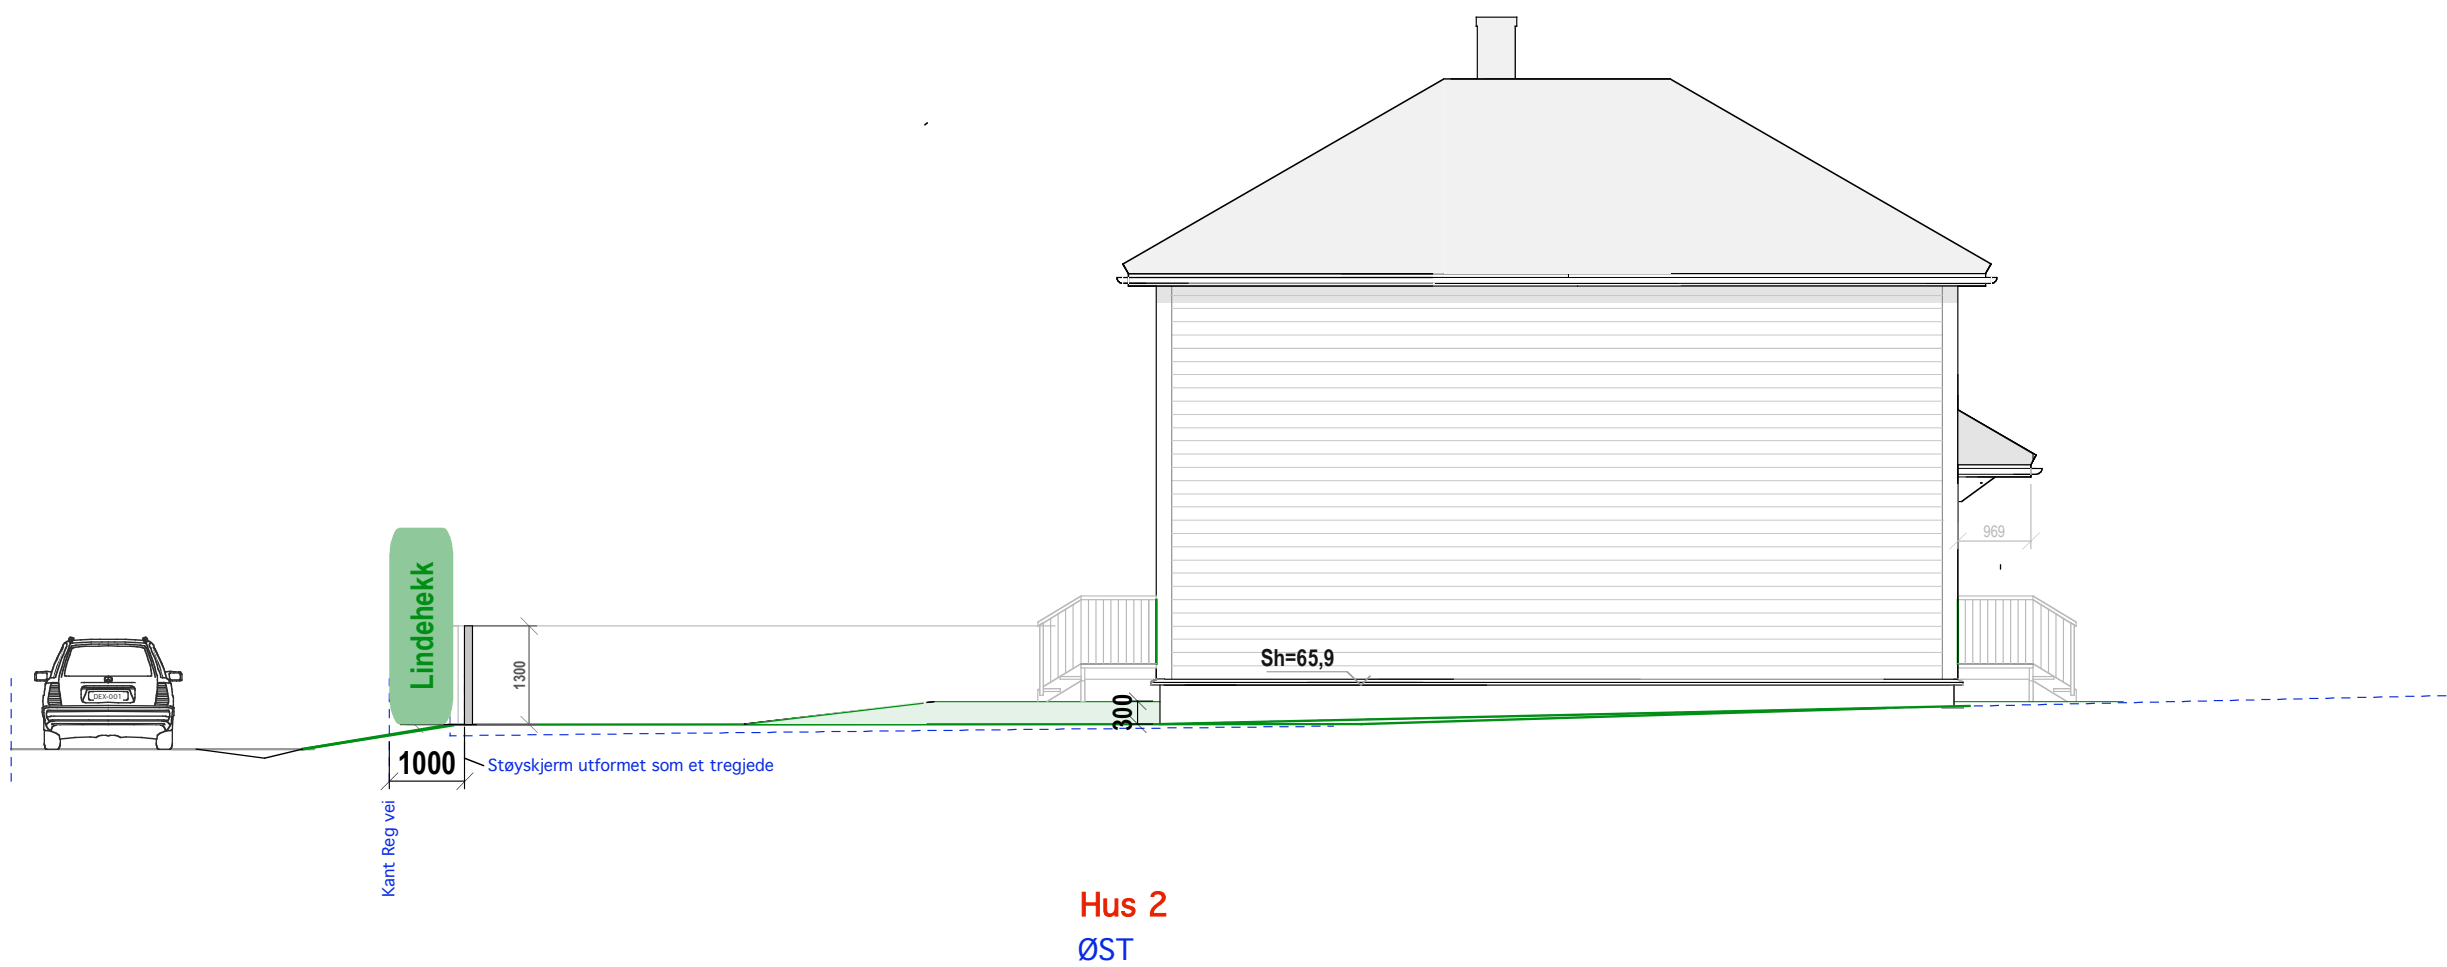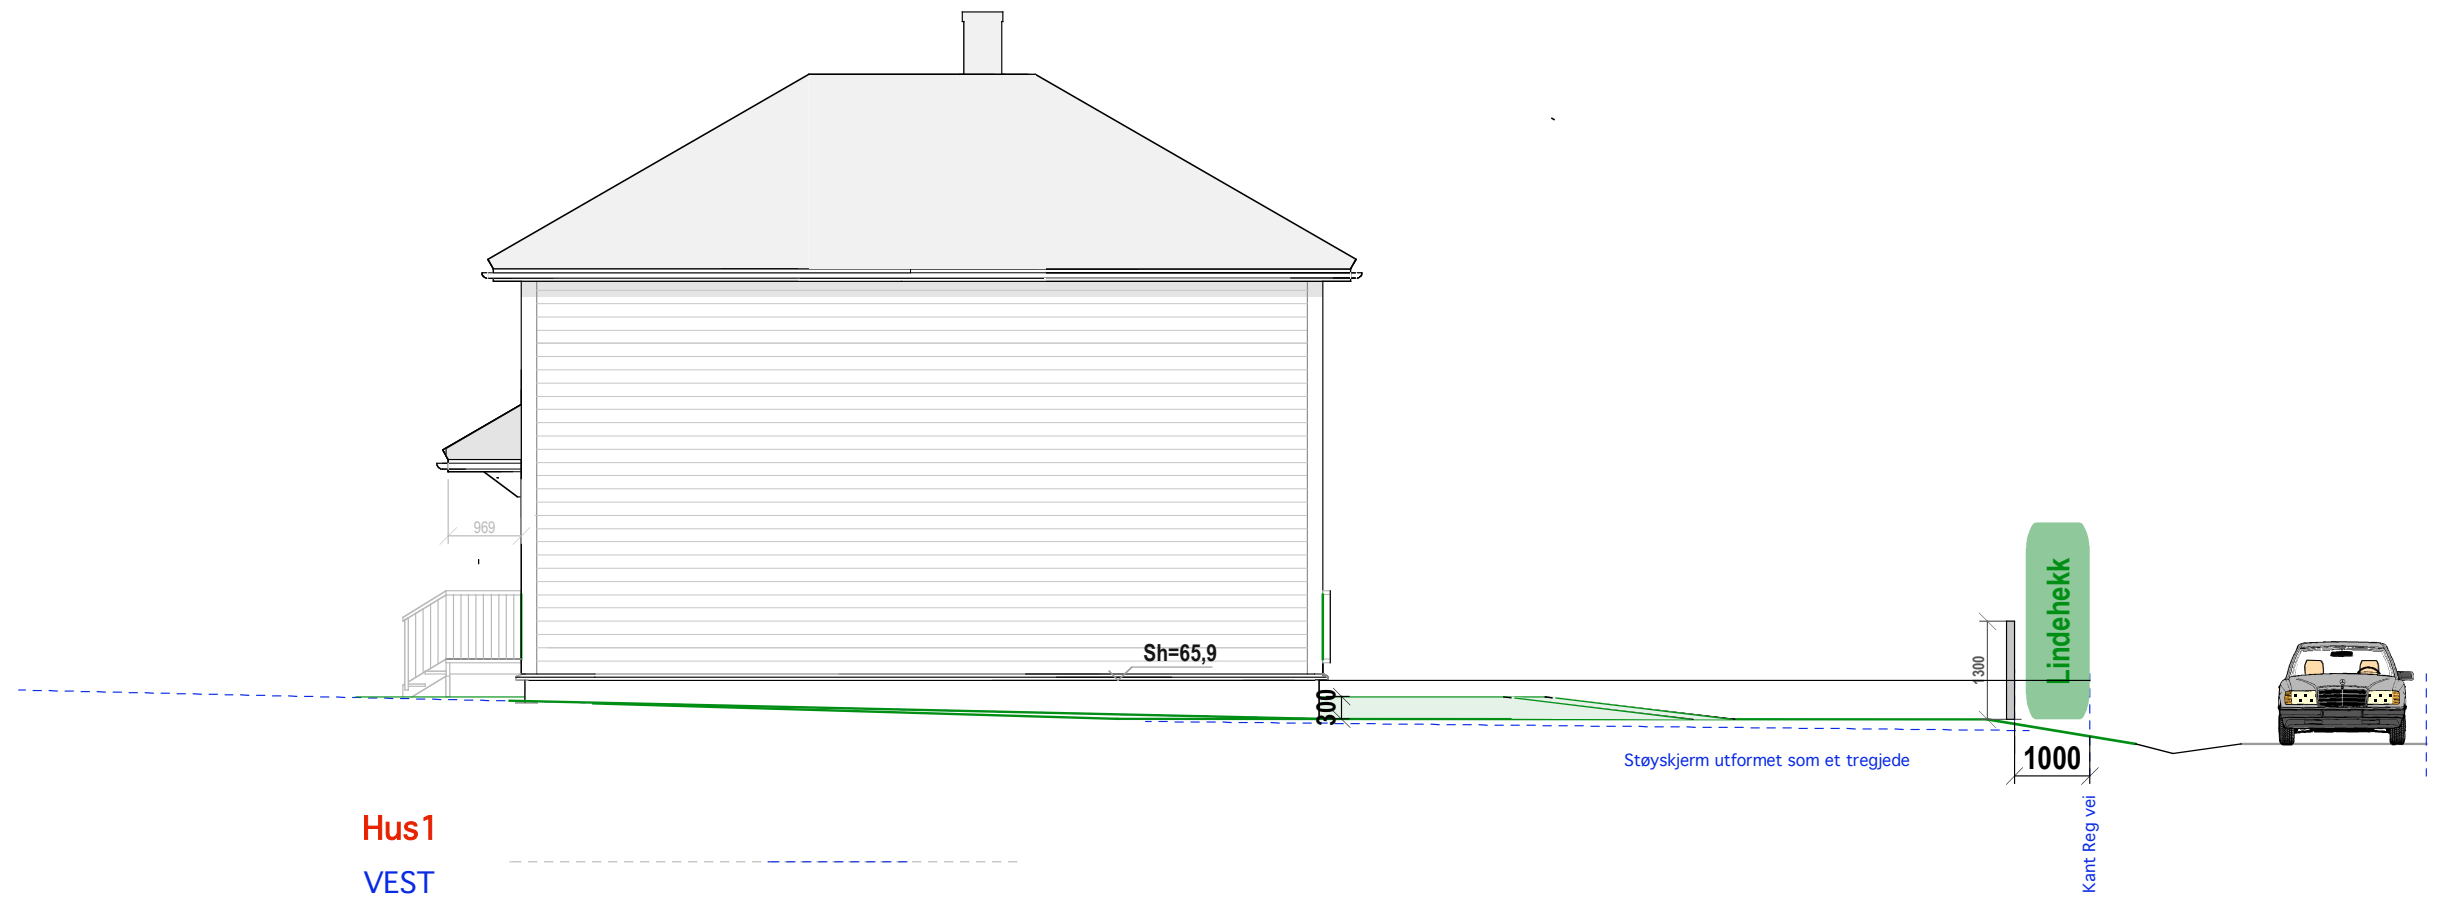

E.1-5 Fasade vest og øst

40/22 Borgenveien 11

Mål: 1:100
TILTAKSHAVER
Dato: 29-08-21 29-10-21 15-06-22

Siv.ark. Nils Haugrud,
Øvre Slottsgt 14, 0157 Oslo
Tlf 9518 9518 nhaugrud@online.