


Prosjekt: Brannfjellveien 104		Tegning: Fasader Nord & Vest Hus A & B		Tegningsnr.: A40-1	Dato: 06.09.2010	Tiltakshaver: Anders Opsahl Eiendom AS J.Scharffenbergs v 91 0694 Oslo	Prosjekterende: Siv.ark. Nils Haugrud Øvre Slottsgt. 12 Mail: nhaugrud@online.no	0157 Oslo Tlf.: 22 42 42 93
---	--	---	--	------------------------------	----------------------------	--	--	--------------------------------

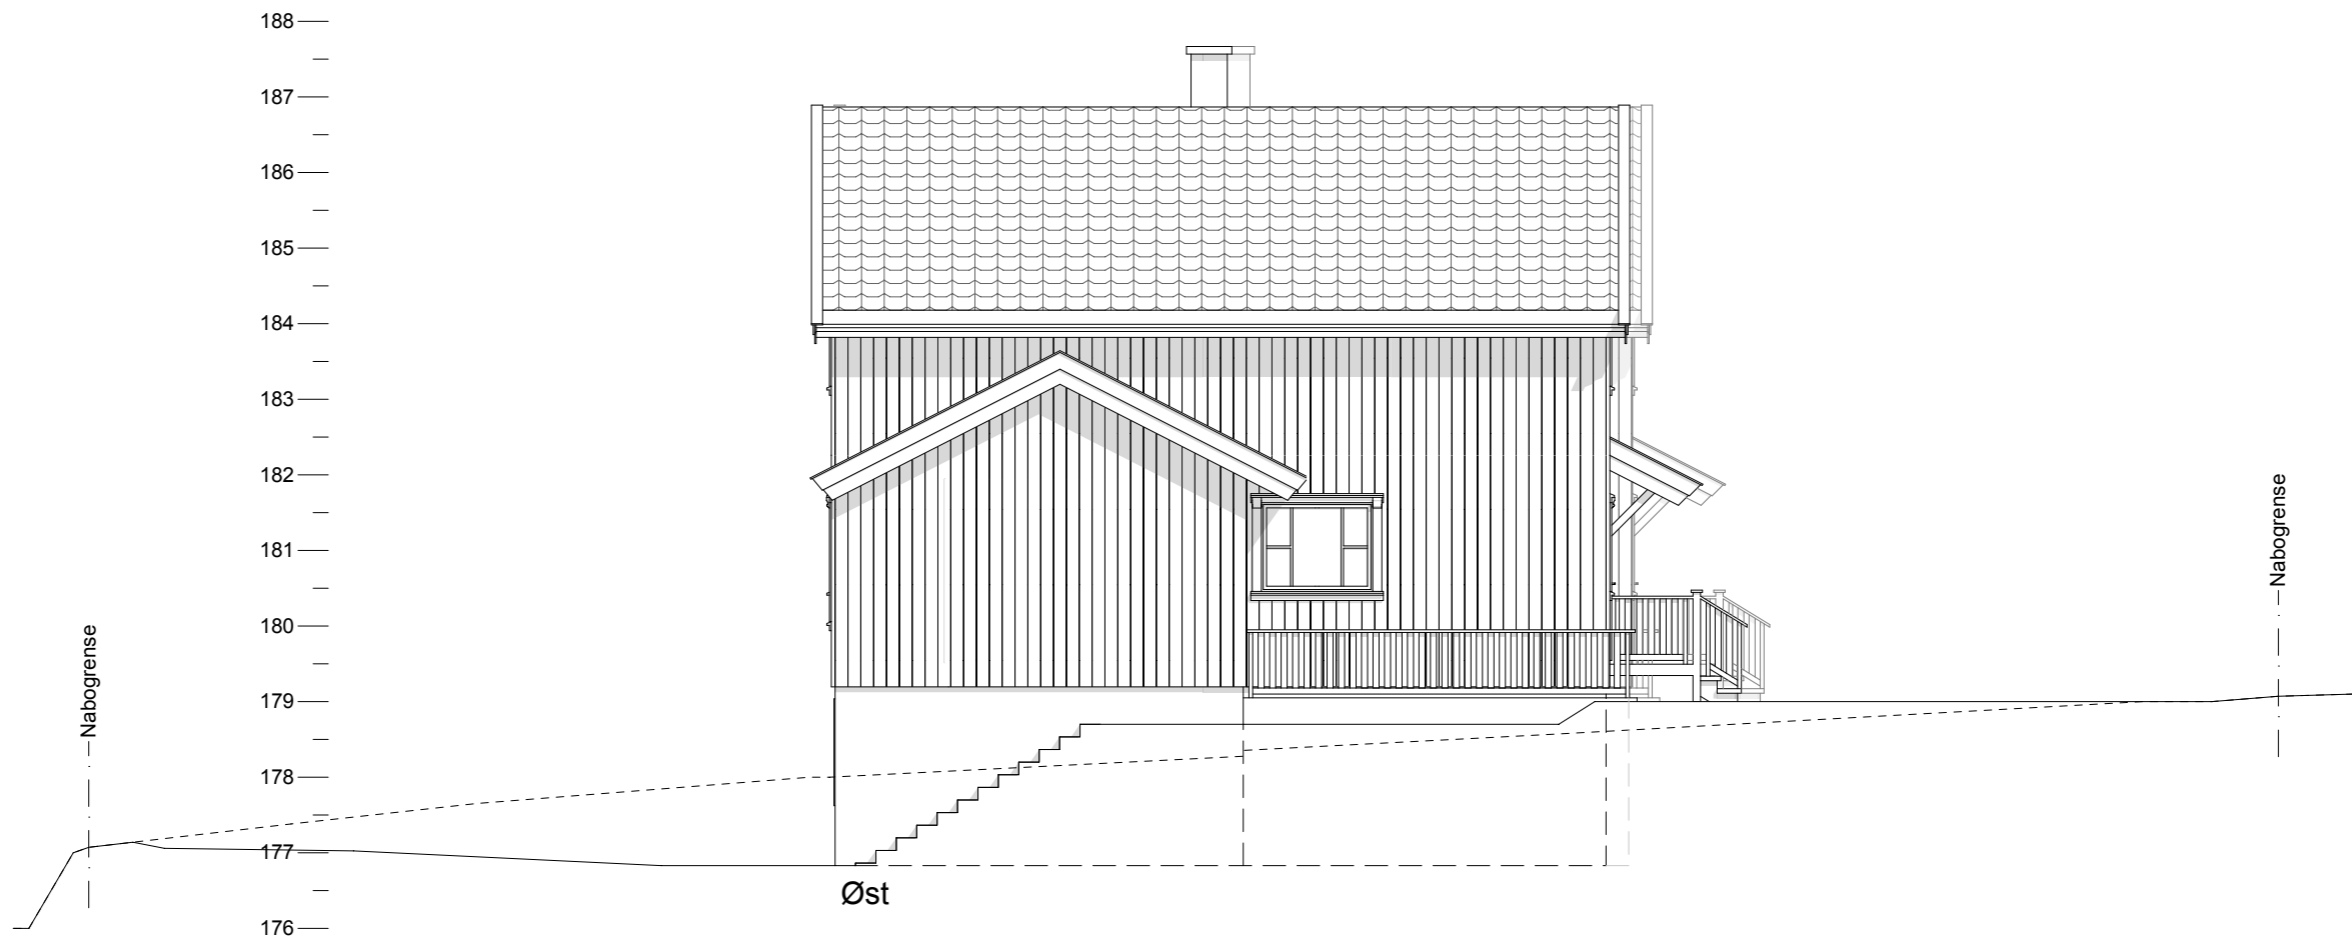

Prosjekt:
Brannfjellveien 104

Tegning:
Fasader Sør & Øst
Hus A & B

Tegningsnr.:
A40-2
Målestokk:
1:100
Dato:
06.09.2010

Tiltakshaver:
Anders Opsahl Eiendom AS
J.Scharffenbergs v 91
0694 Oslo

Prosjekterende:
Siv.ark. Nils Haugrud
Øvre Slottsgt. 12 0157 Oslo
Mail: nhaugrud@online.no Tlf.: 22 42 42 93