

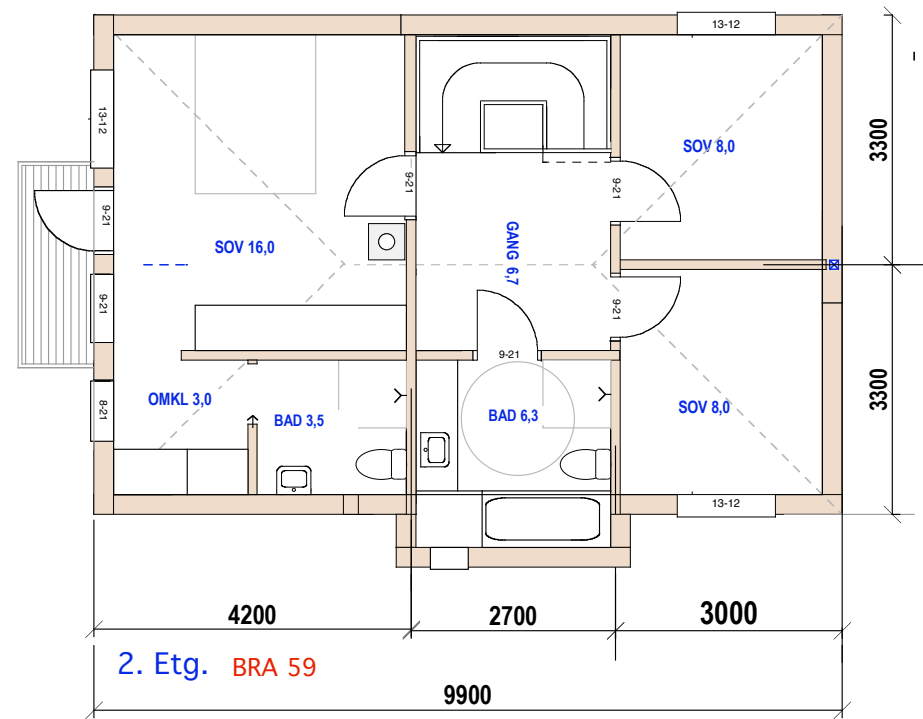


Snitt

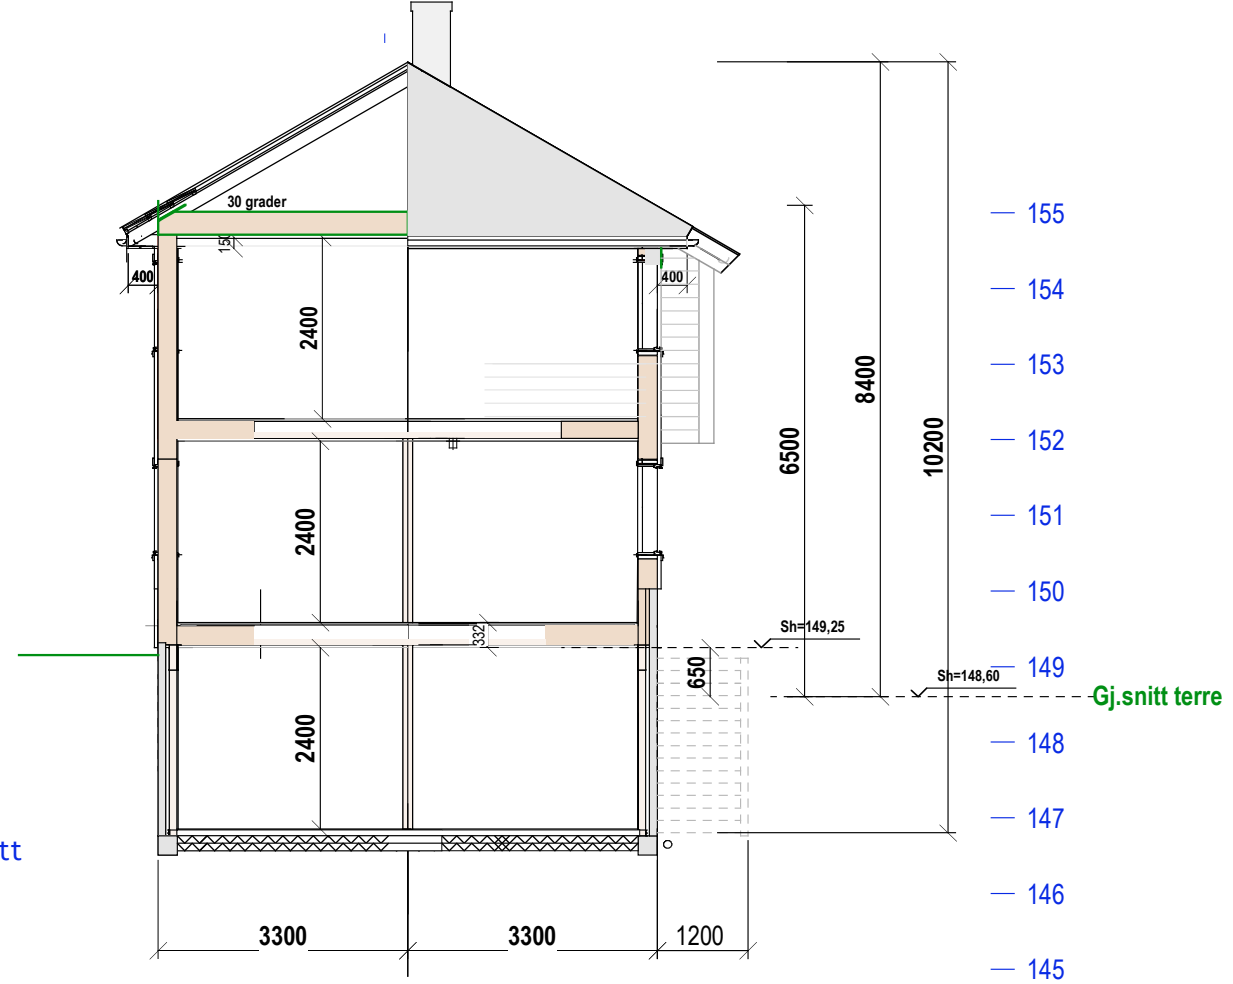

Hus 1

x

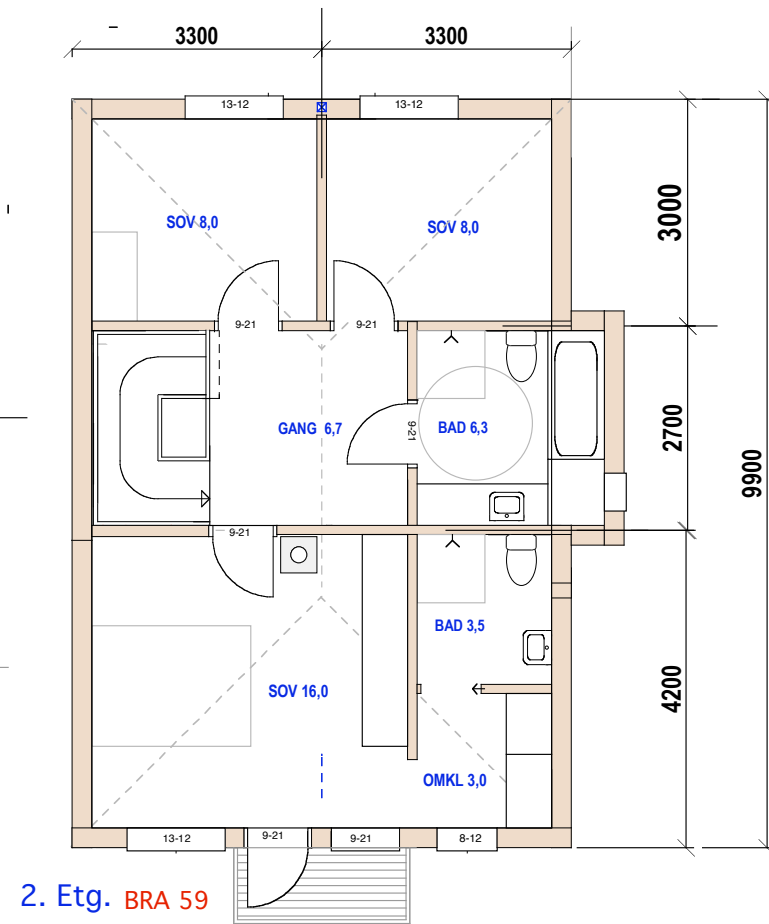


2. Etg. BRA 59


Hus 2

Hus 1-2


E.1-1 Plan 2.et. og snitt

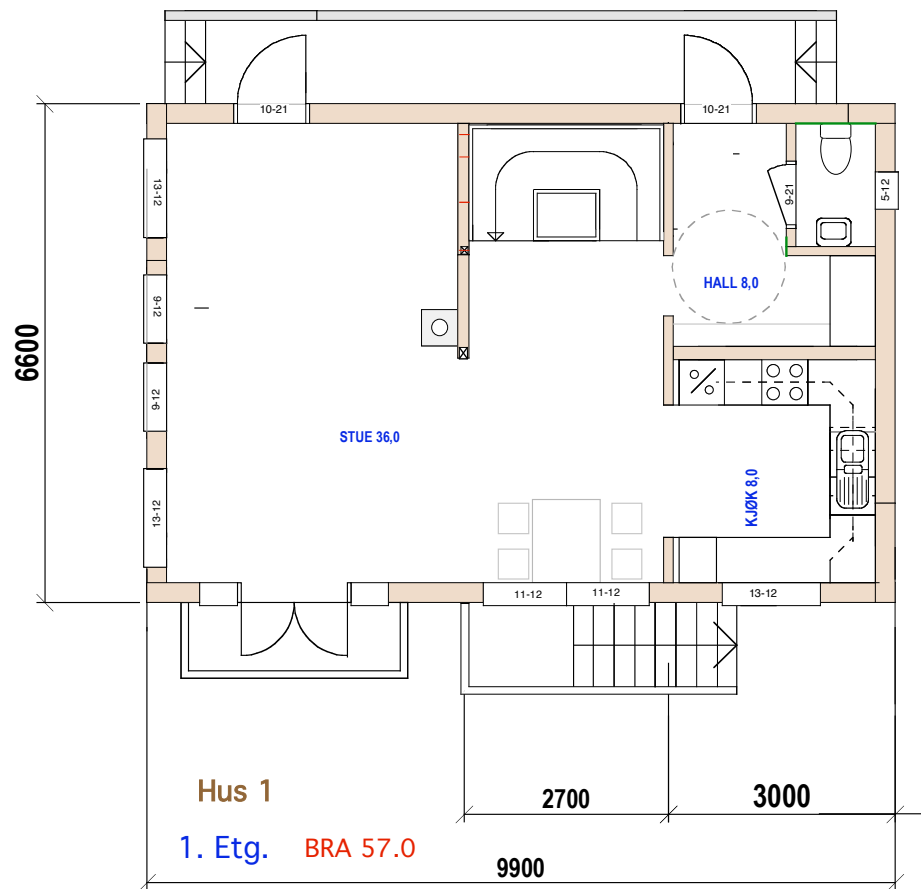


Hus 1
1. Etg. BRA 57,0

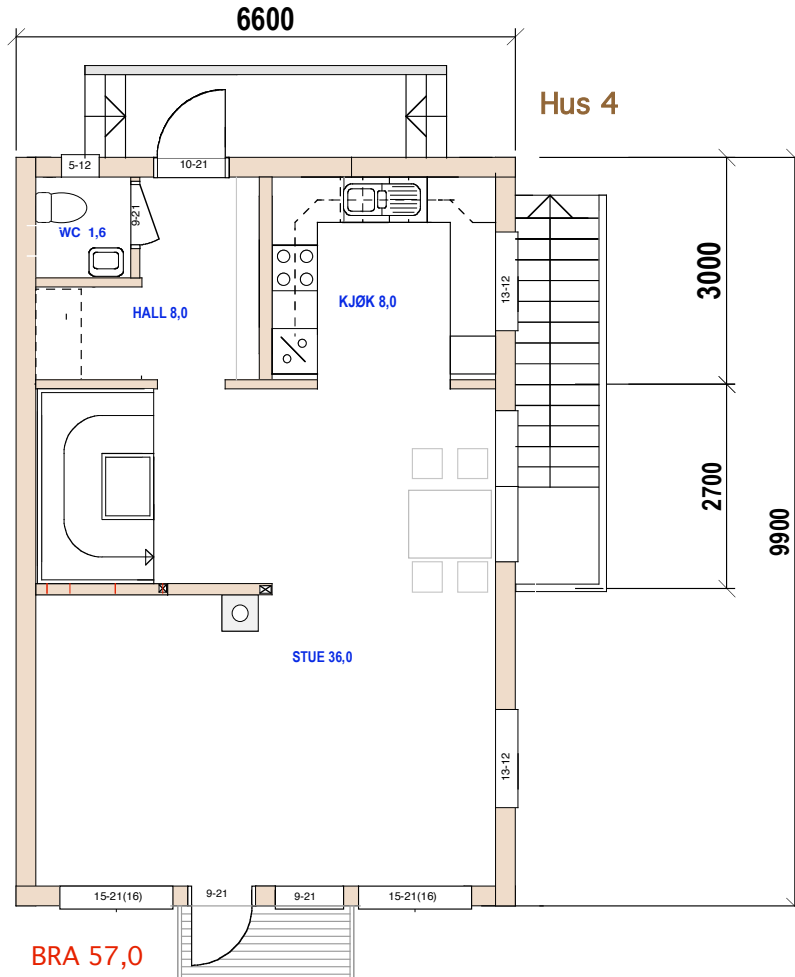

BRA 57,0

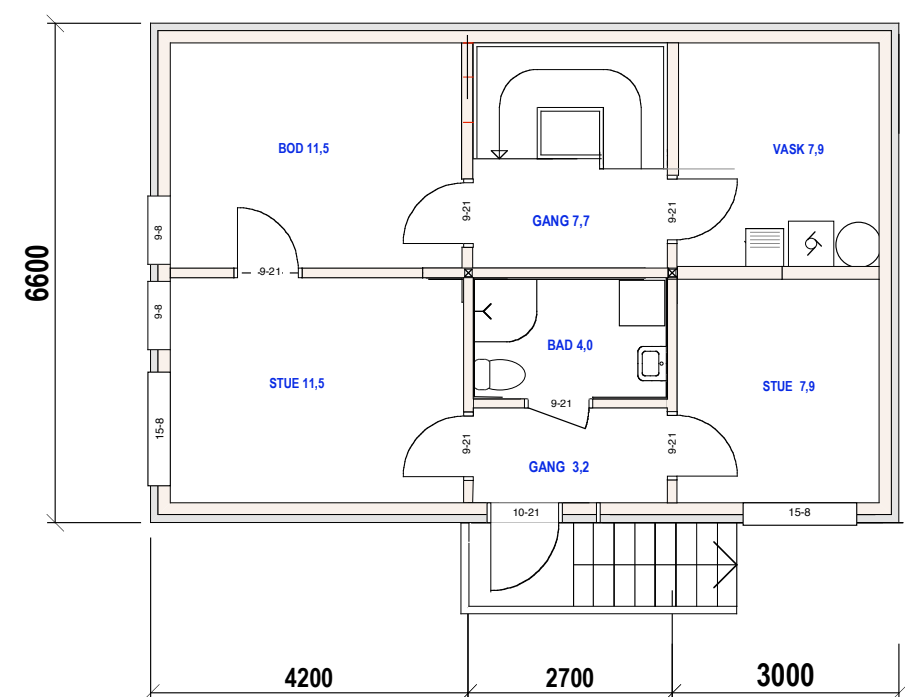

U. Etg. BRA 57,0

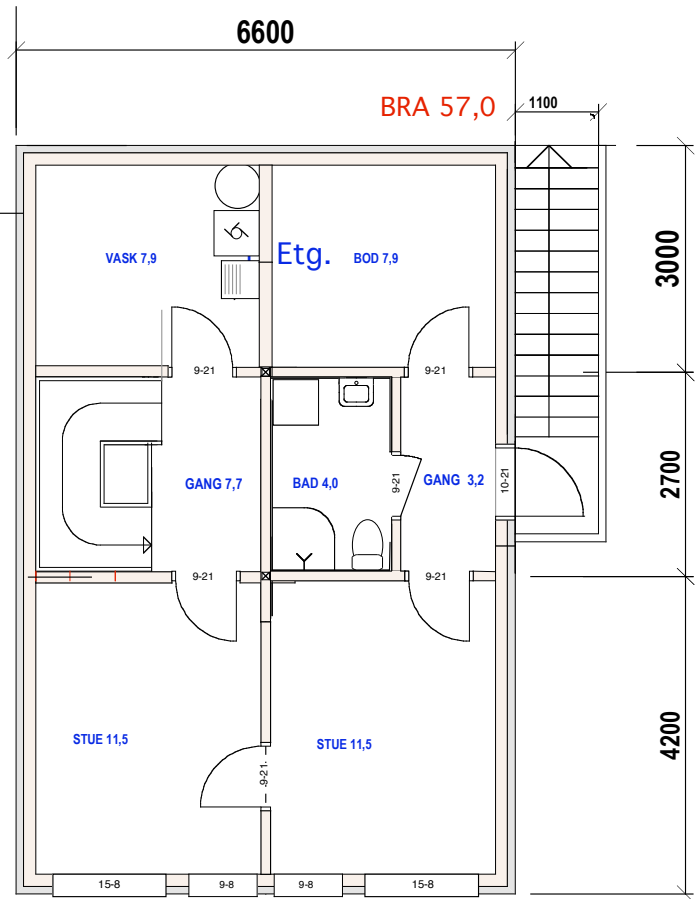

Hus 1-2

E.1-2 Plan 1.et. og u.etg

85/14 Brobekkveien 14

Mål: 1:100
Dato: 31-01-20

TILTAKSHAVER

Siv.ark. Nils Haugrud,
Øvre Slottsgt 14, 0157 Oslo
Tlf 9518 9518 nhaugrud@online.no



Syd vest



Nord øst



Hus 1-2
E.1-3 Fasader Nord øst og syd vest

85/14 Brobekkveien14

Mål: 1:100
Dato: 31-01-20

TILTAKSHAVER

Siv.ark. Nils Haugrud,
Øvre Slottsgt 14, 0157 Oslo
Tlf 9518 9518 nhaugrud@online.no

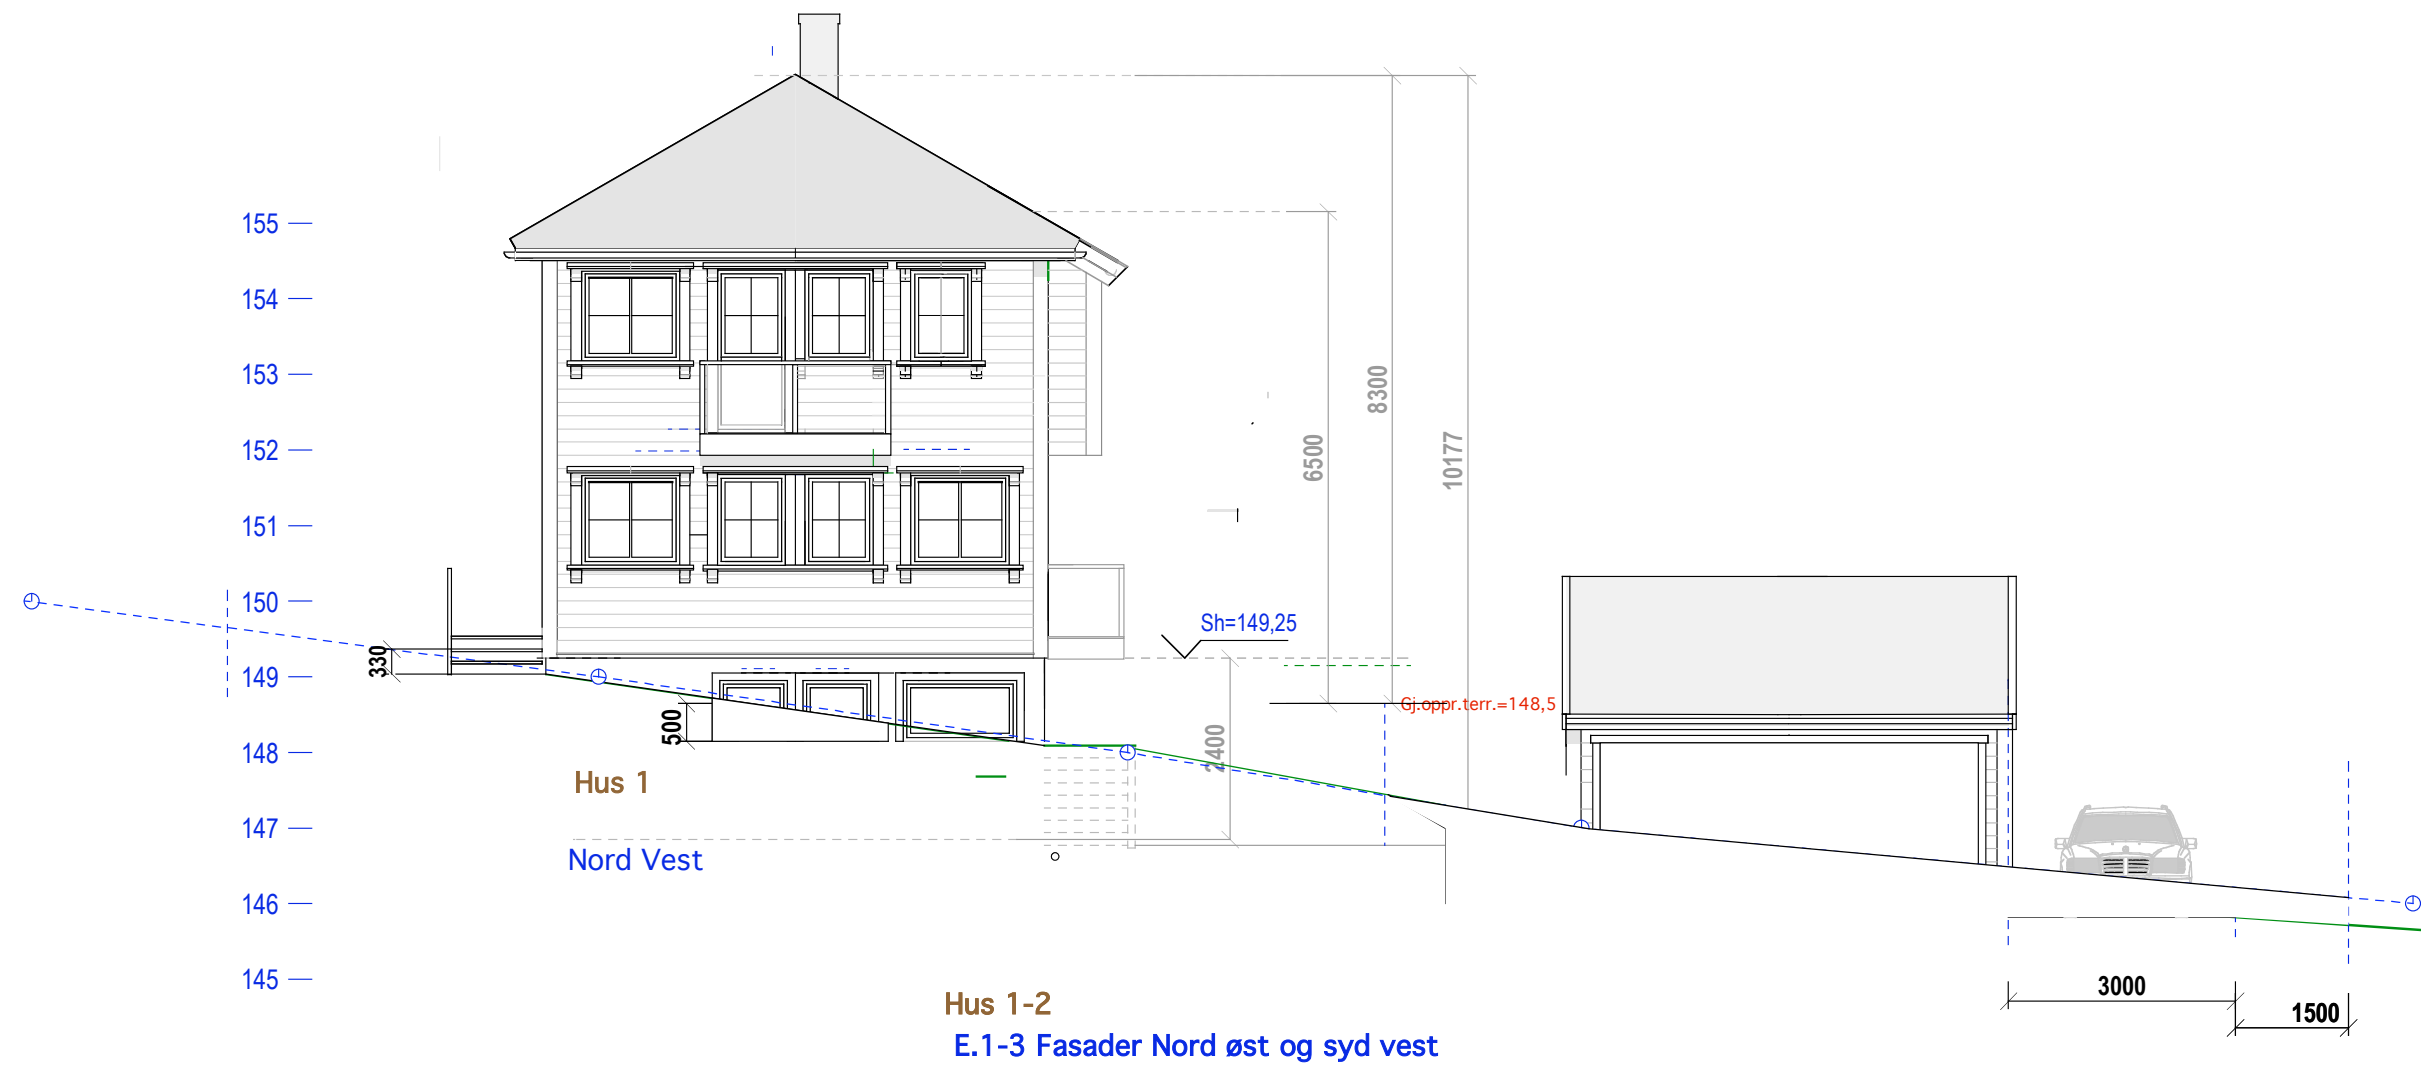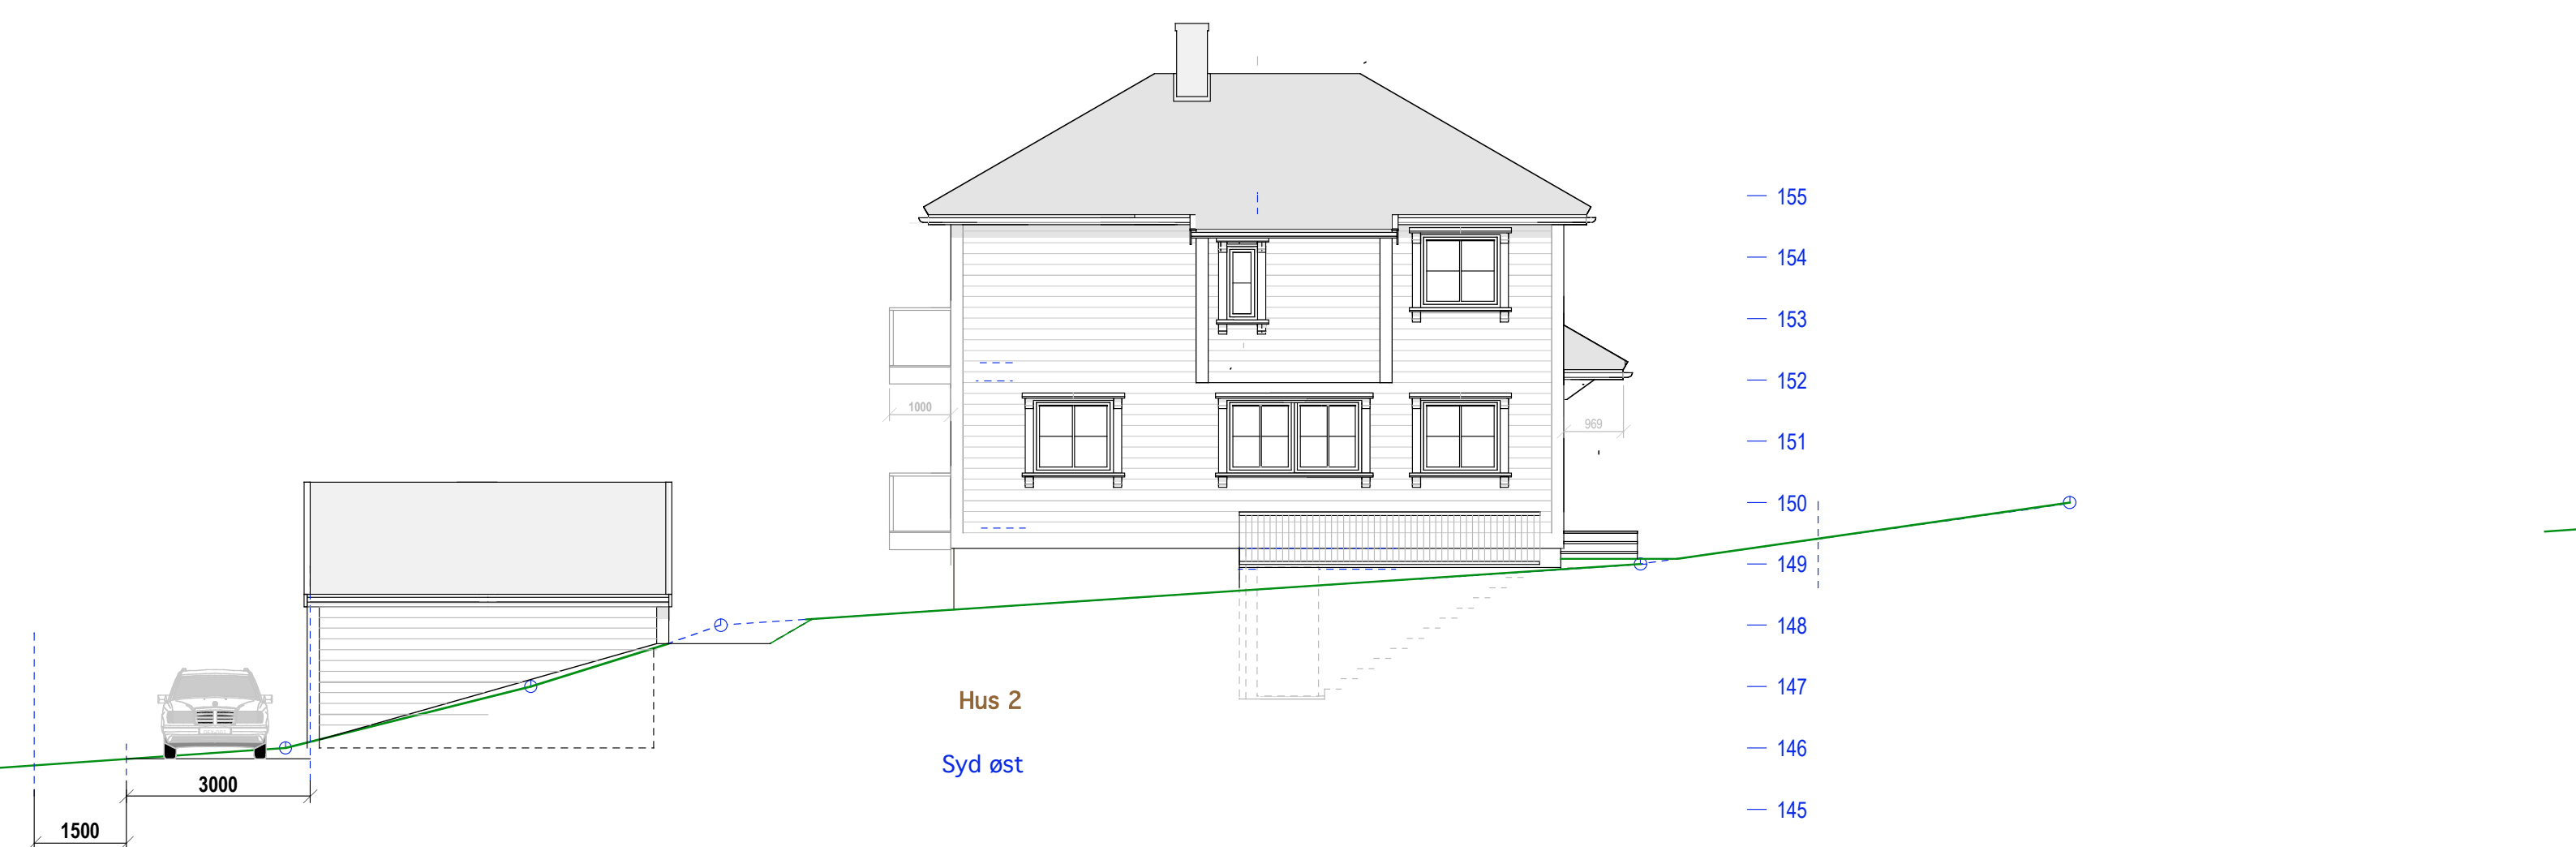

Hus 1-2
E.1-3 Fasader Nord øst og syd vest

85/14 Brobekkveien 14

Mål: 1:100
Dato: 11-02-20

TILTAKSHAVER

Siv.ark. Nils Haugrud,
Øvre Slottsgt 14, 0157 Oslo
Tlf 9518 9518 nhaugrud@online.no