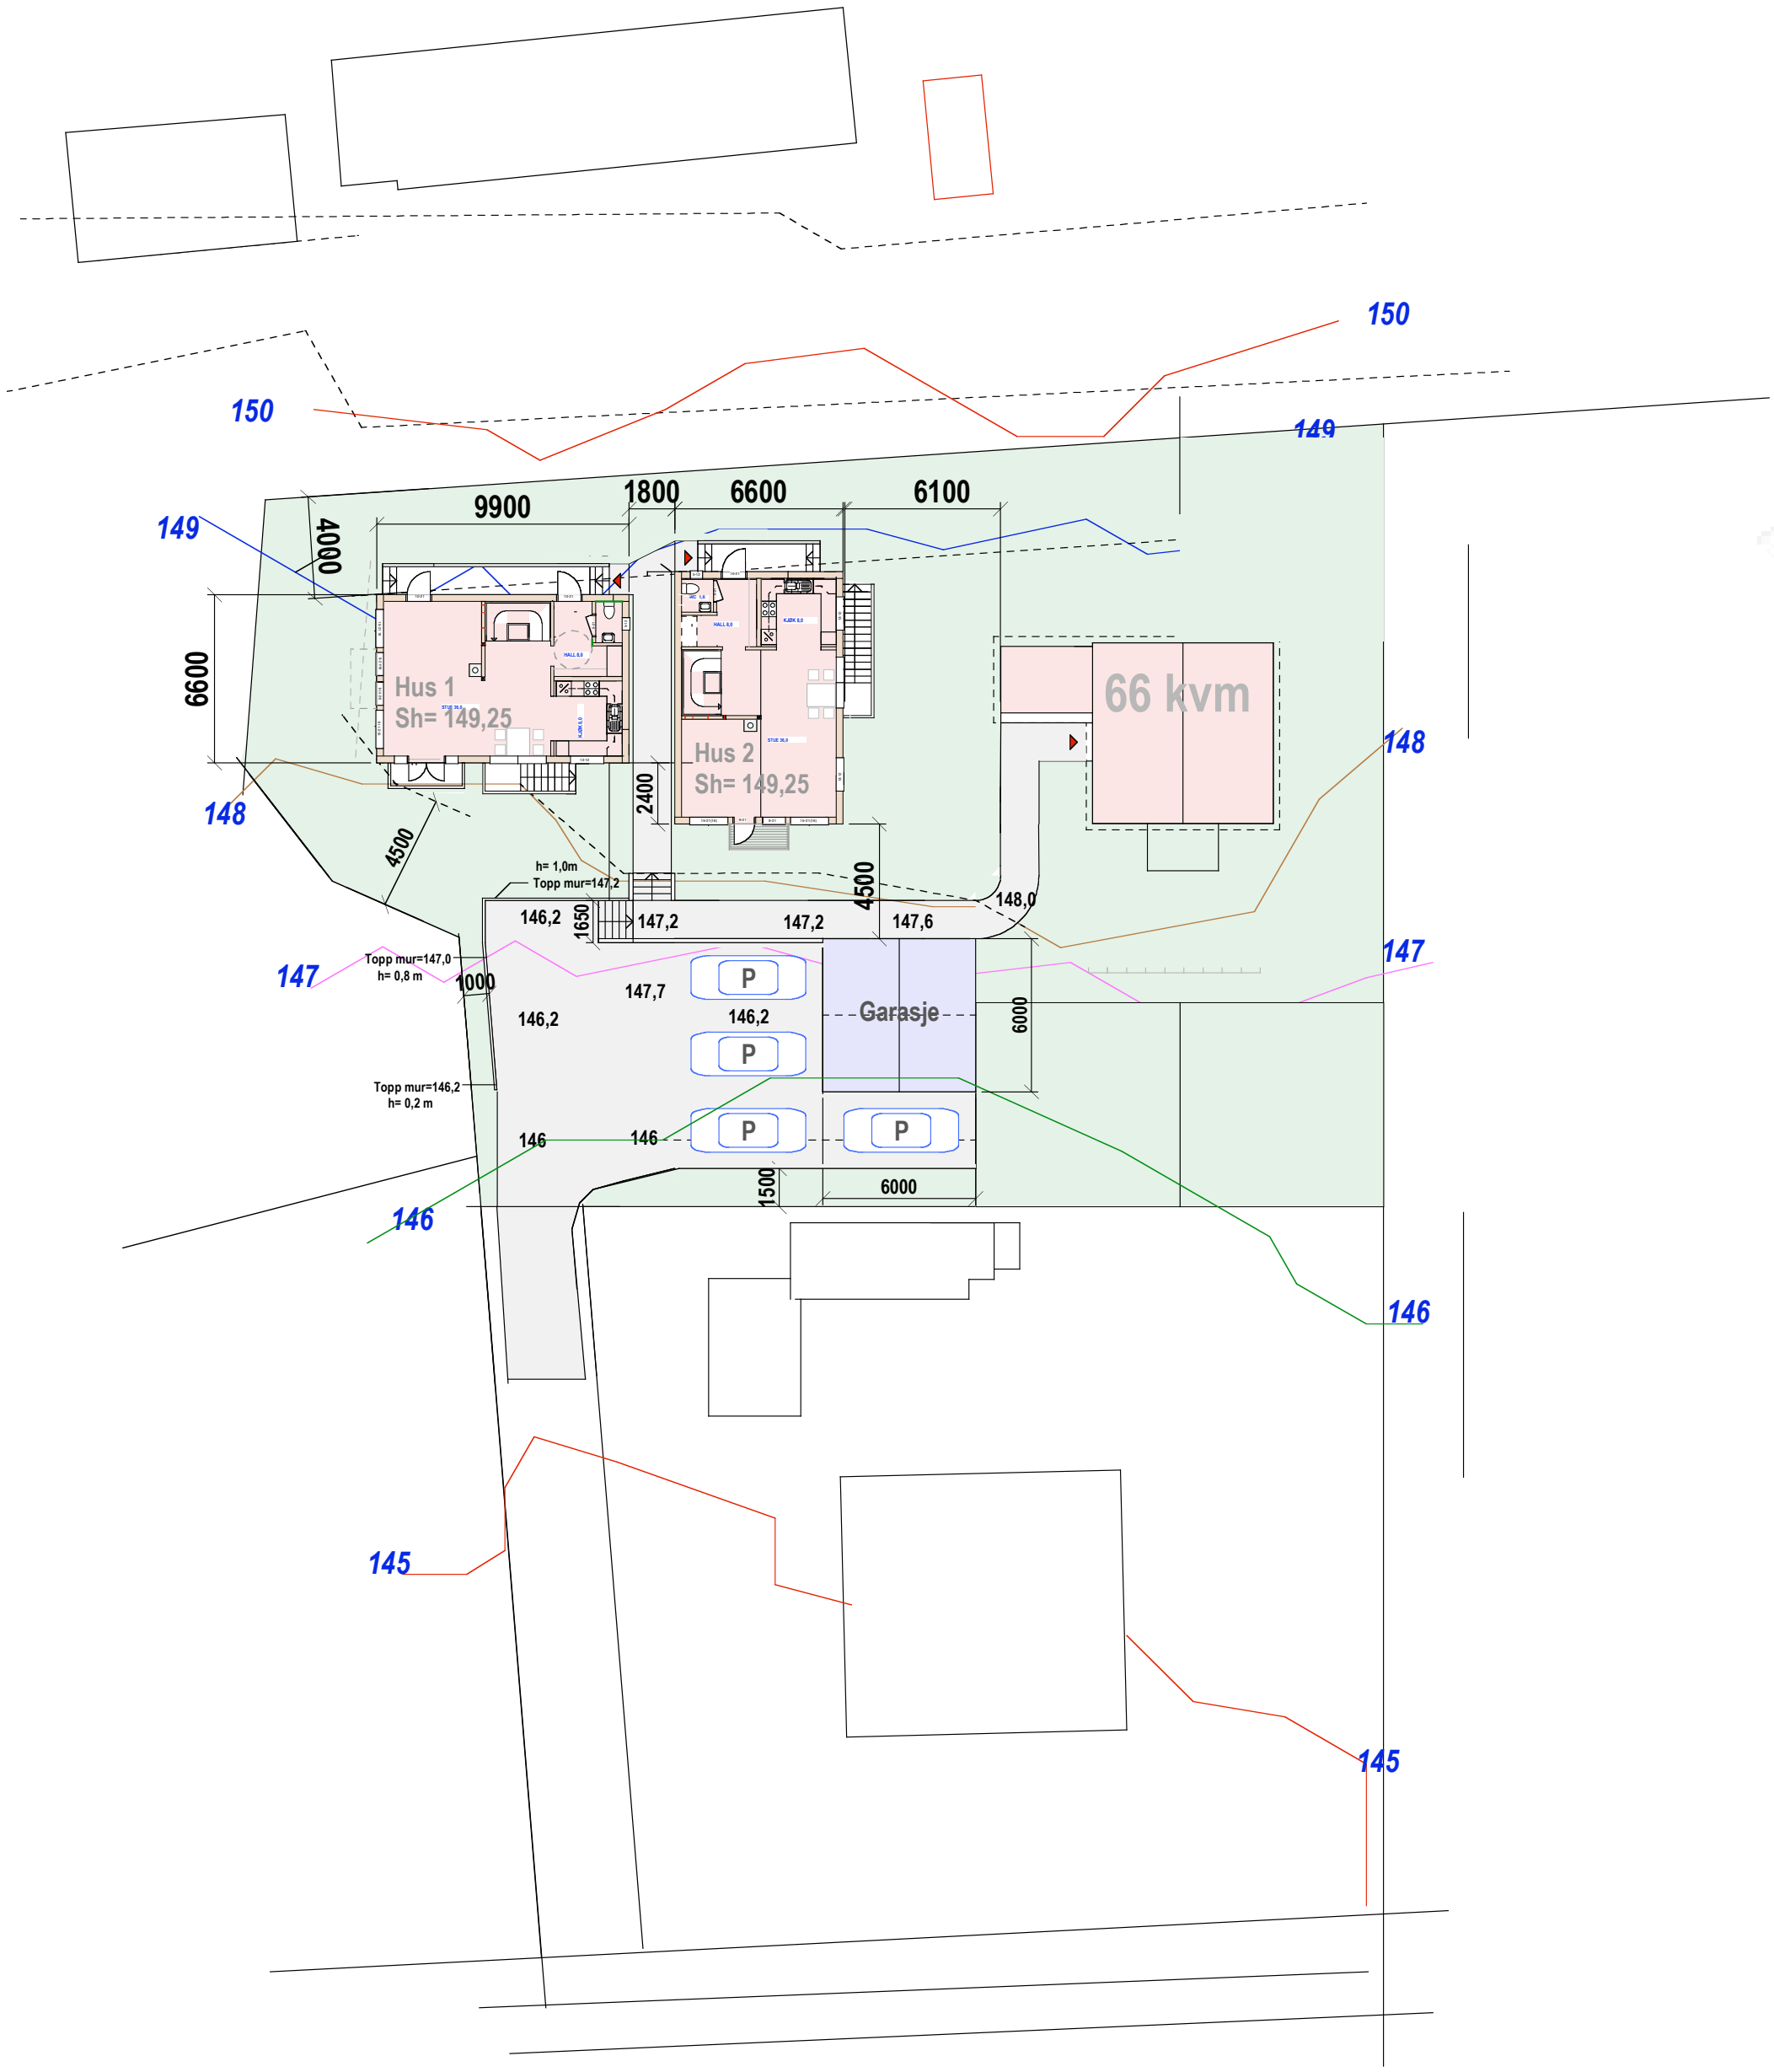

85/14 Brobekkveien 14

D.2 Utomhusplan

MÅL 1:500

29-01-20

Siv.ark. Nils Haugrud.
Øvre Slottsgt. 14 0157 Oslo
9518 9518