

Snitt Hus 1

Snitt Hus 2


Snitt Hus 3

Hus 1-2
57/222 E-1.1 Snitt

Carl Grøndahls vei 1

Mål: 1:100 TILTAKSHAVER
Dato: 28-05-20 11-07-20

Siv. ark. Nils Haugrud,
Øvre Slottsgt 14, 0157 Oslo
Tlf: 95 18 9518

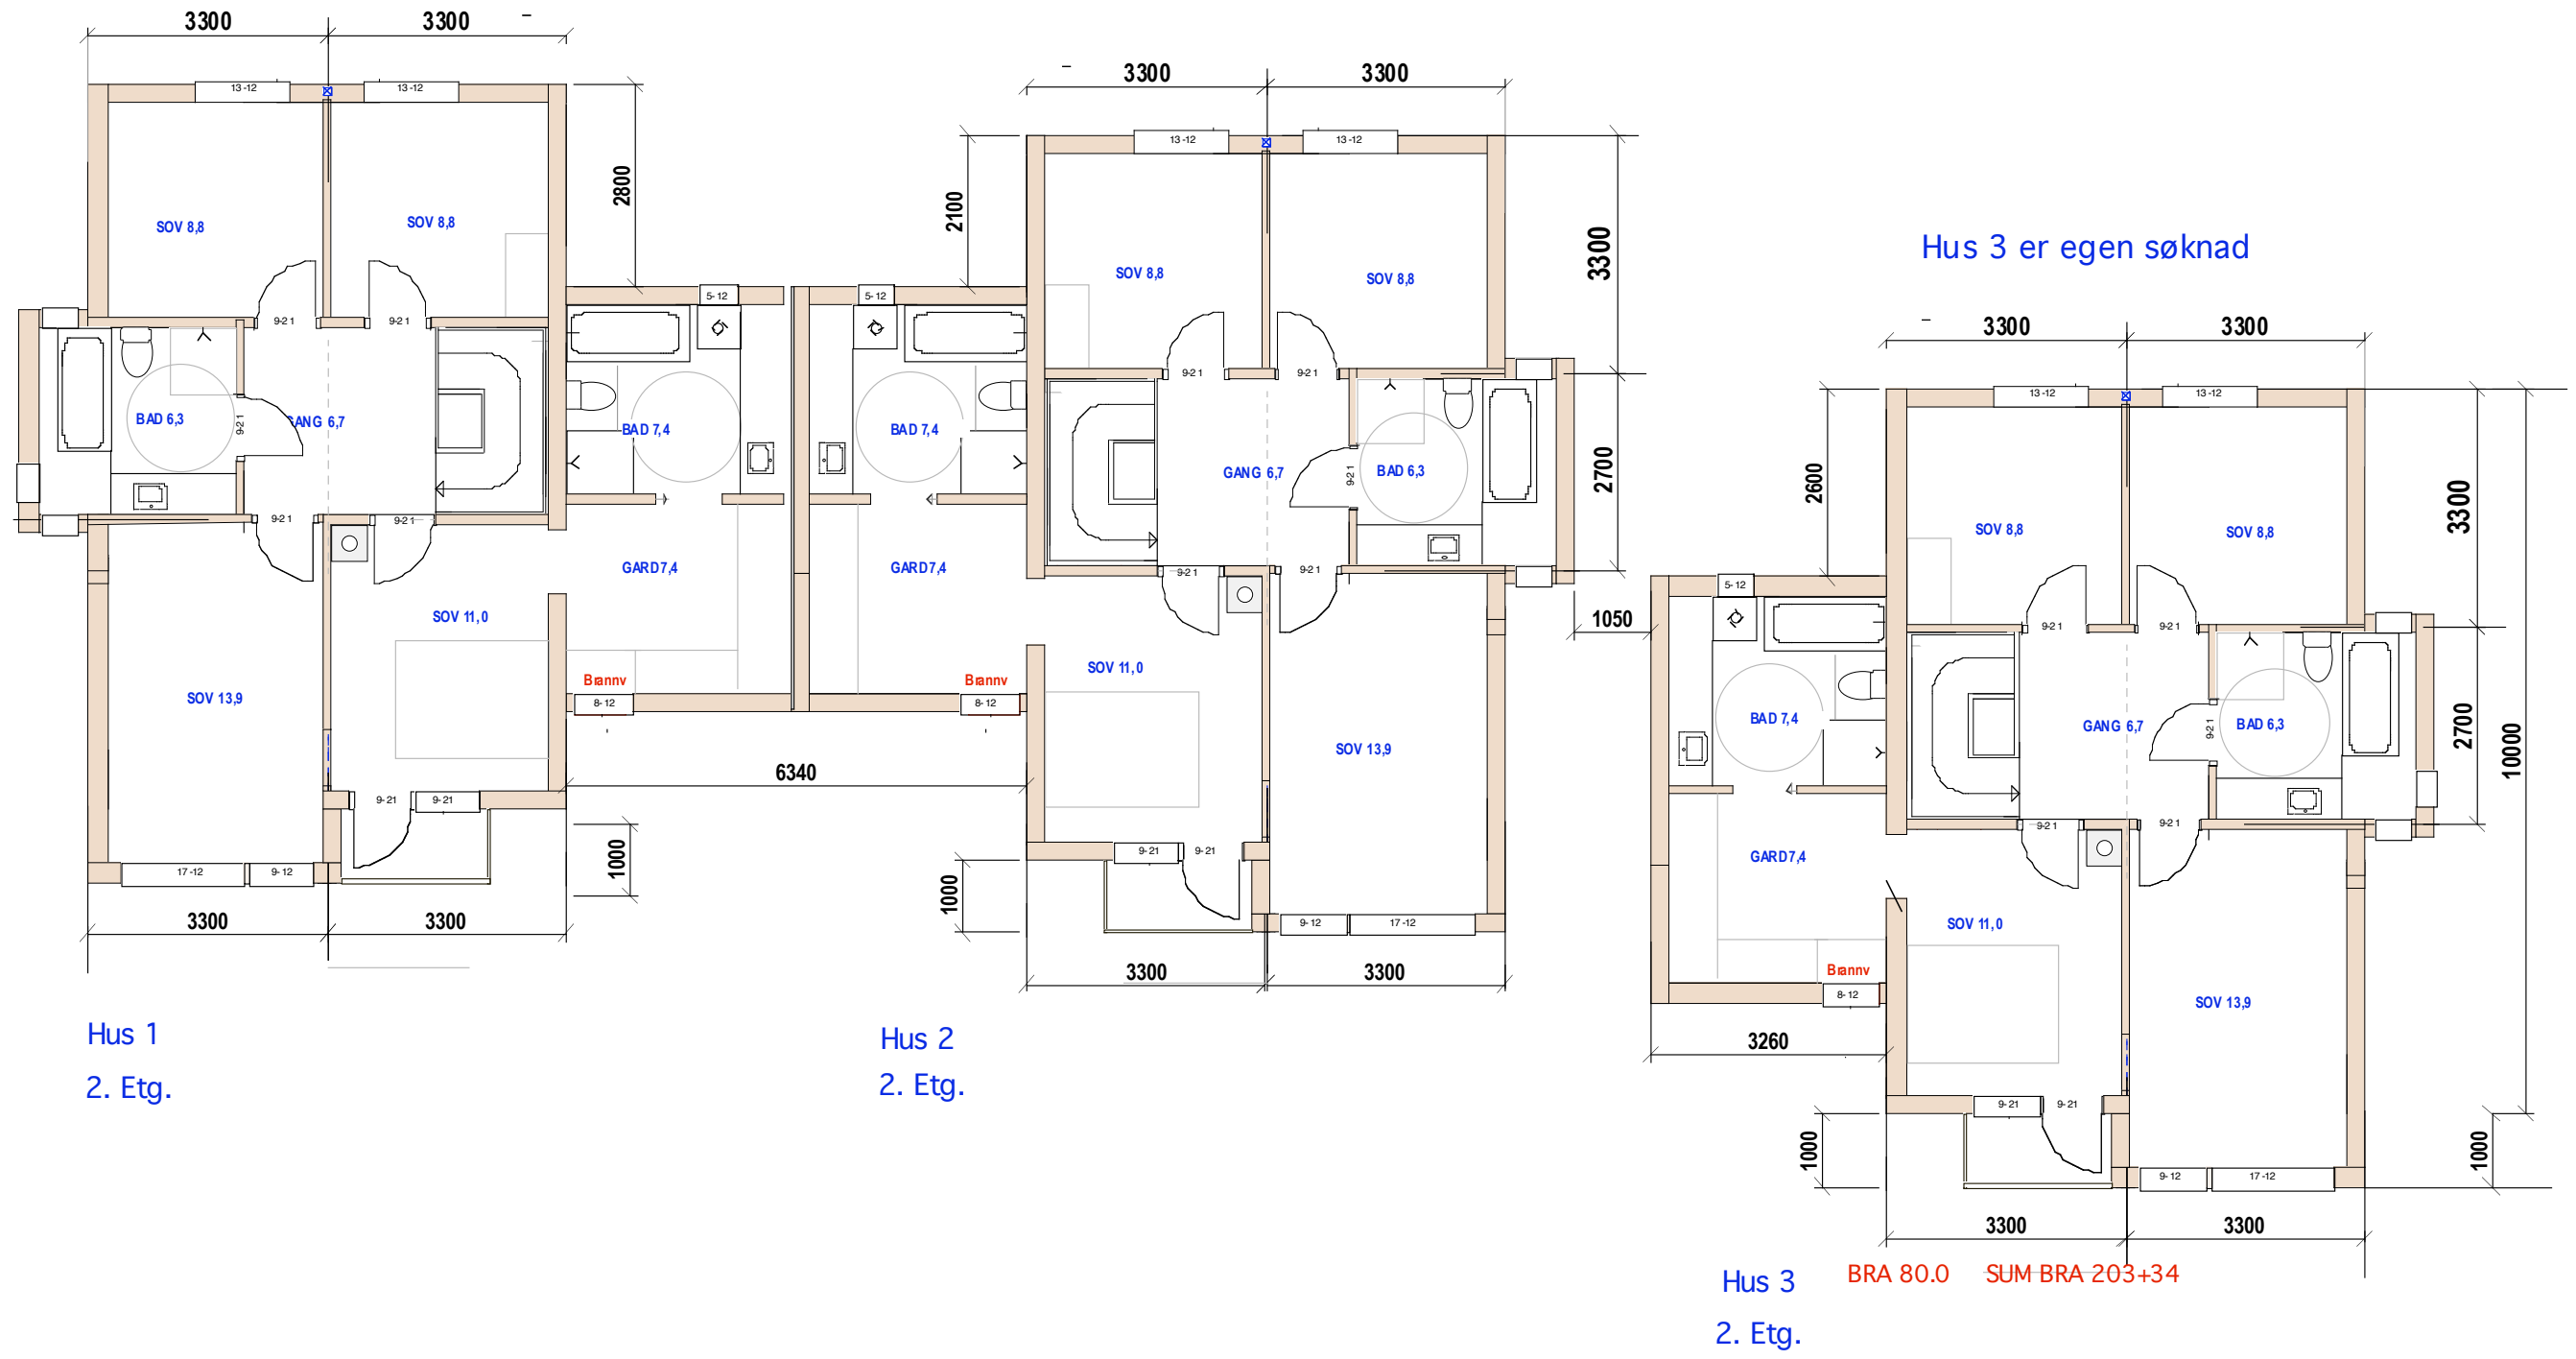


Hus 1
2. Etg.

Hus 2
2. Etg.


Hus 3
2. Etg.

Hus 1-2
57/222 E-1.2 Plan 2.etg
Carl Grøndahls vei 1

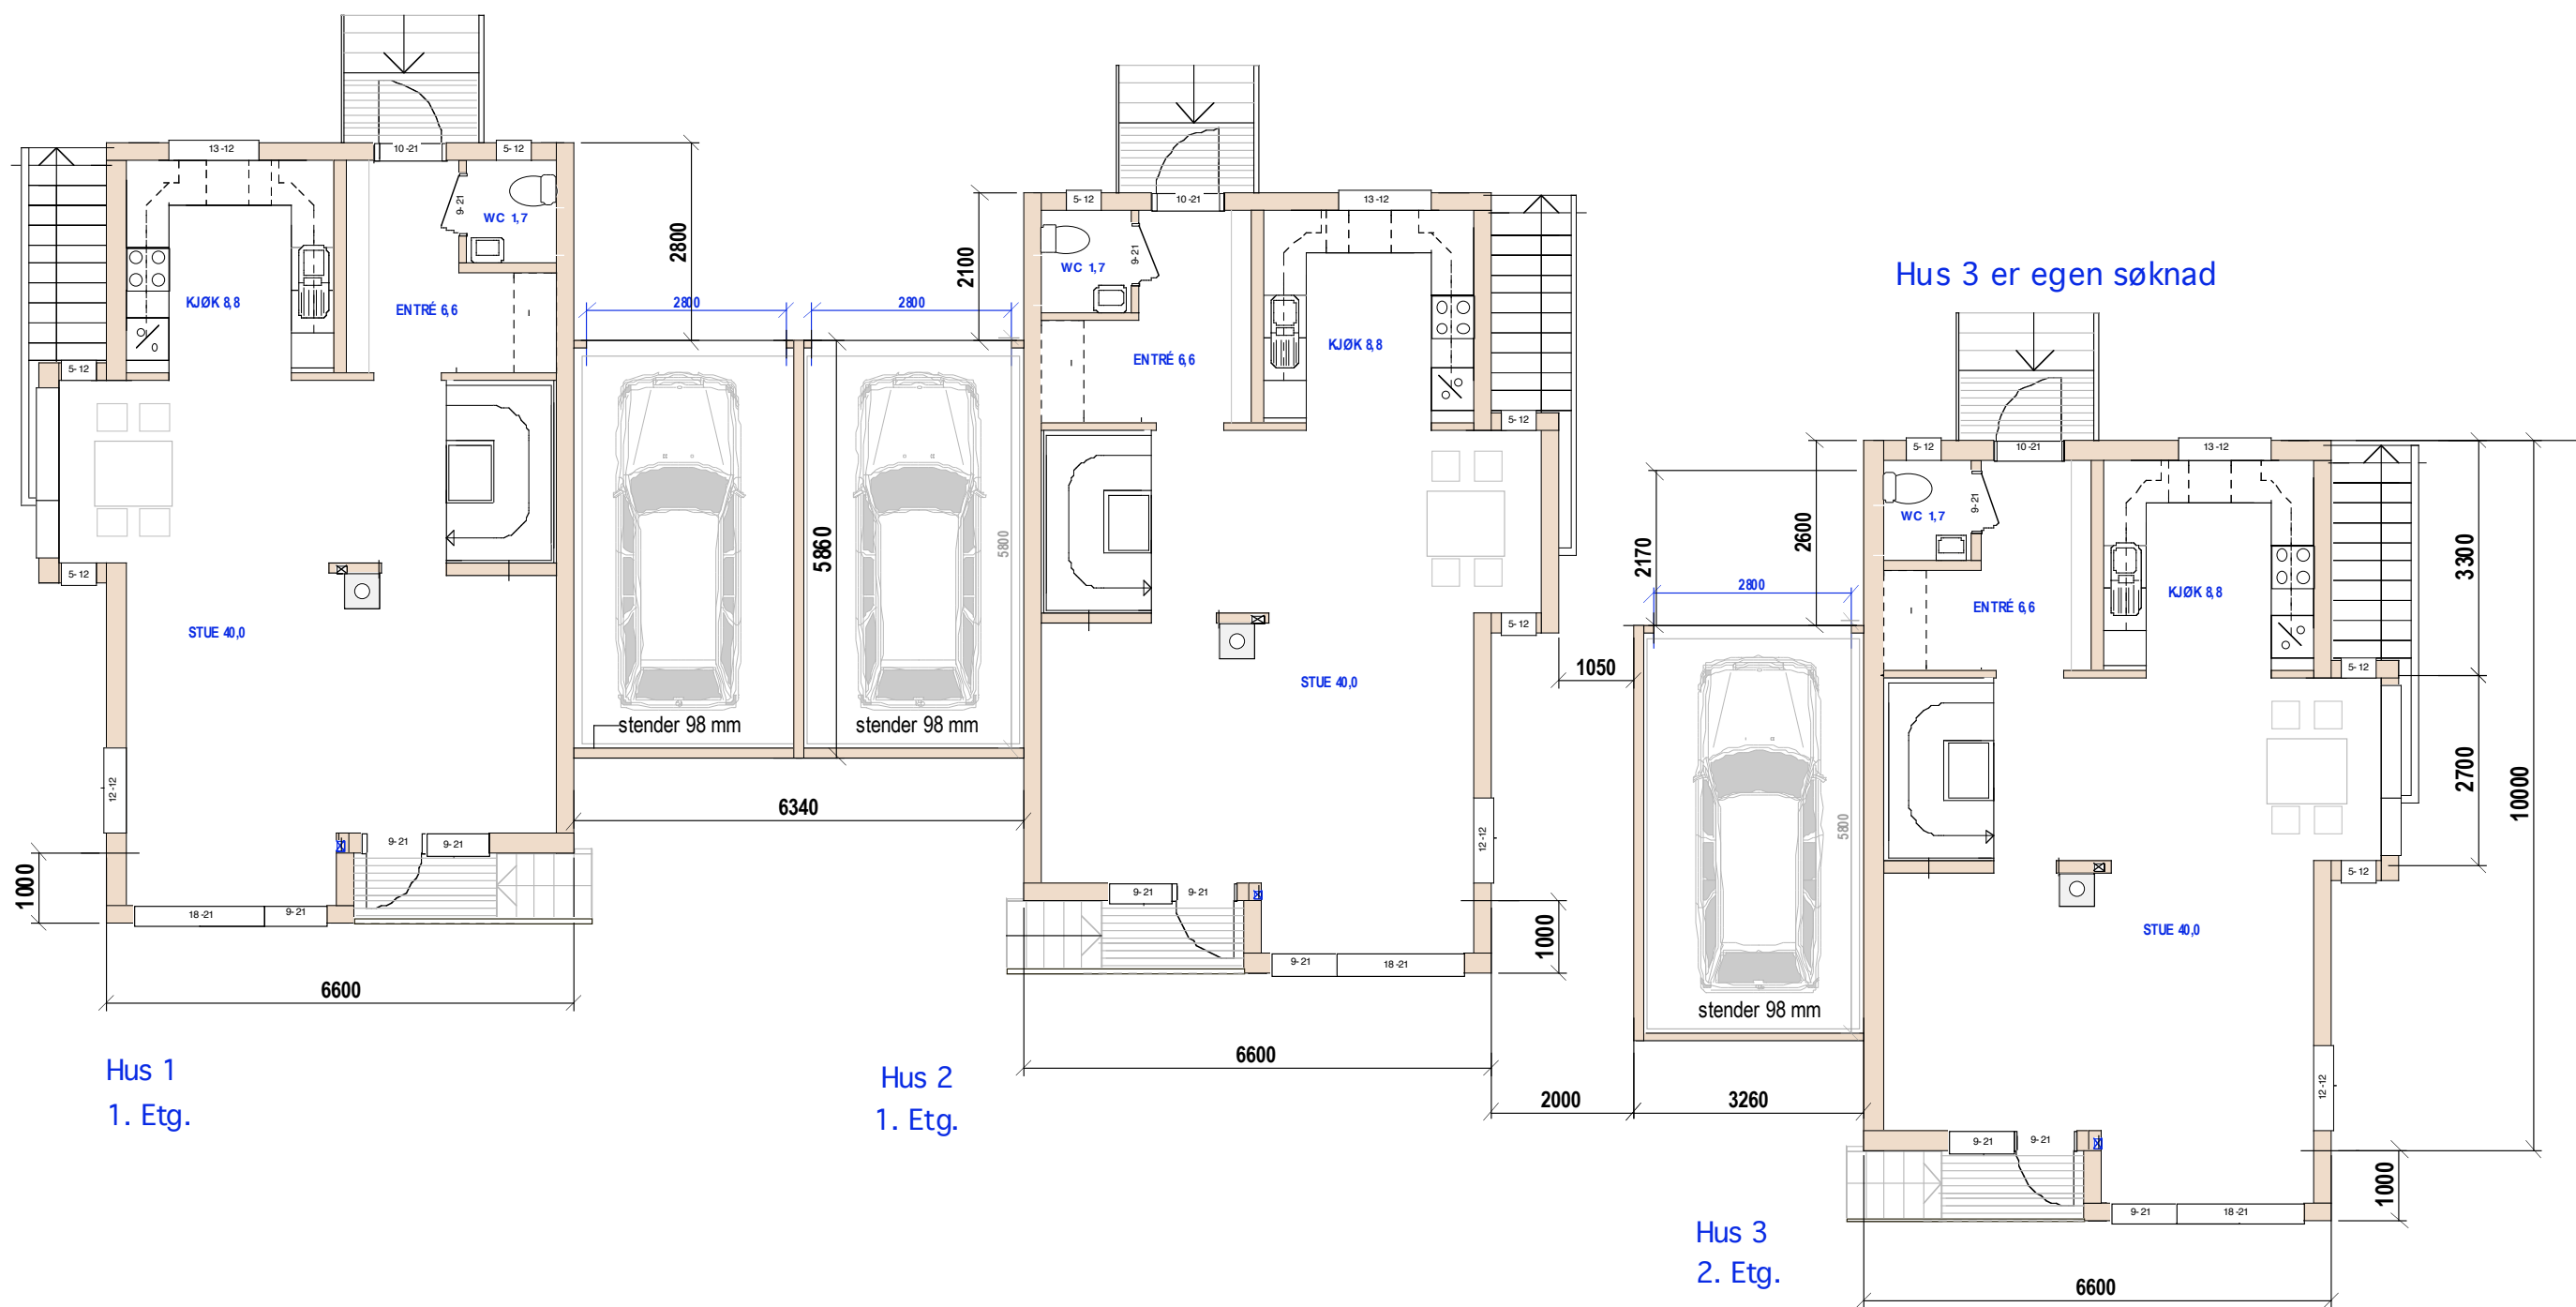

BRA 63,0 +17,5


Hus 1-2
 57/222 E-1.3 Plan 1.etg
 Carl Grøndahls vei 1

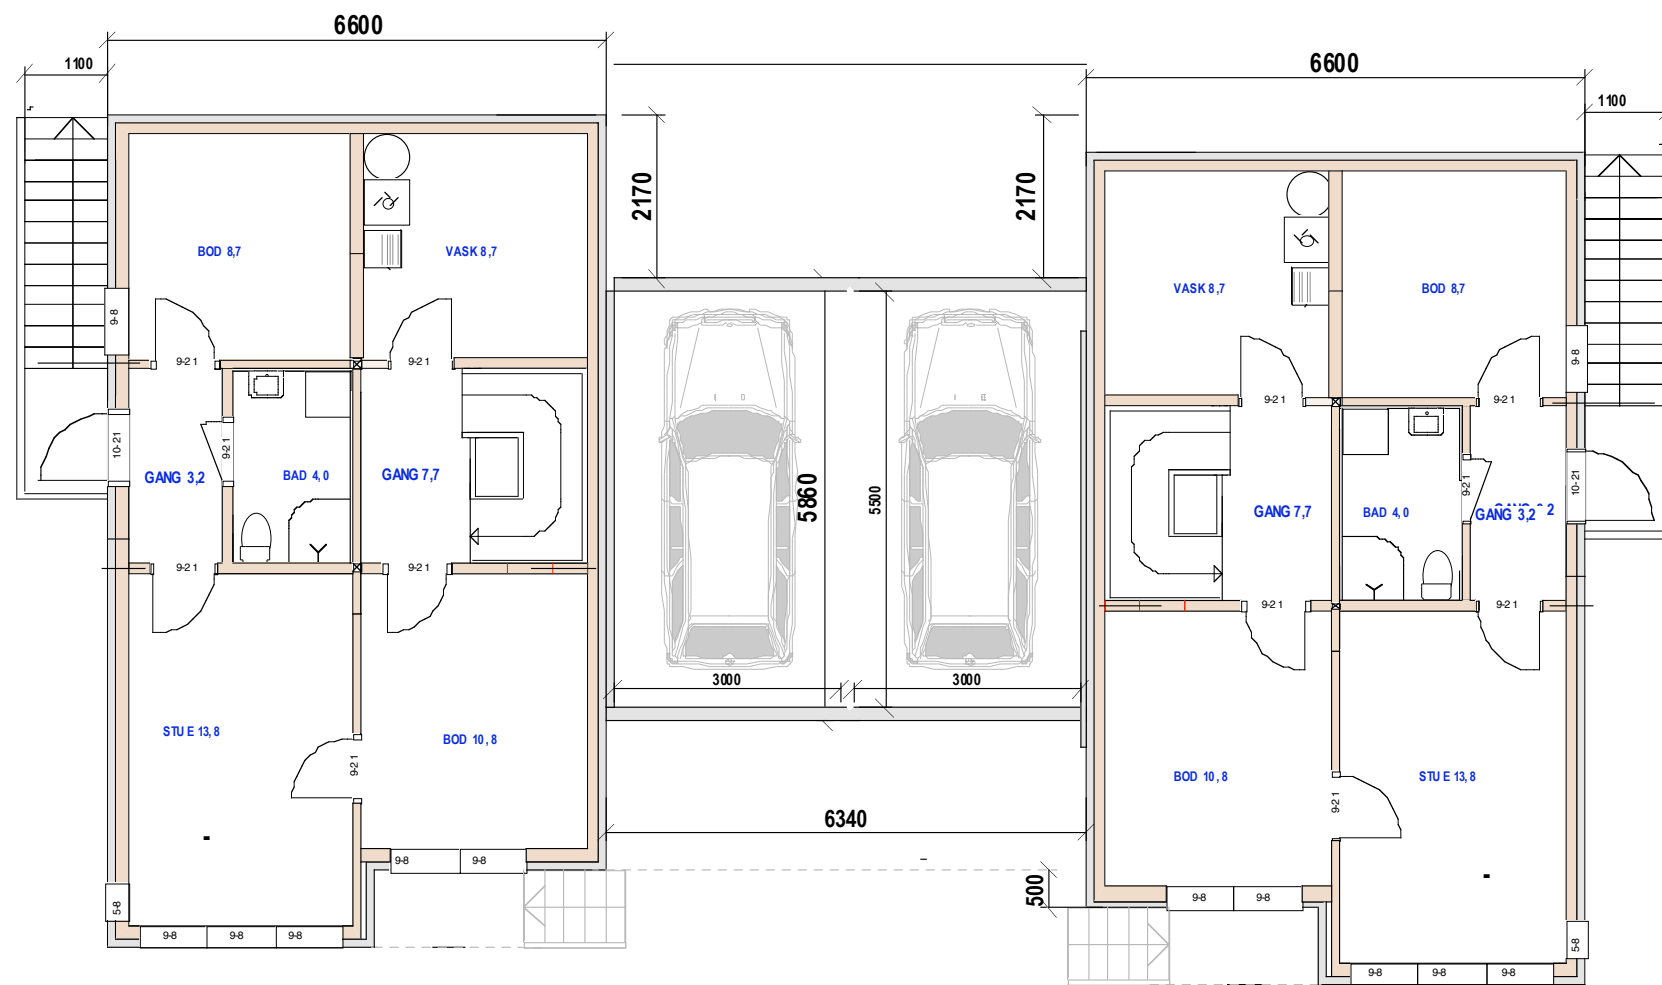

Hus 1
U. Etg.

Hus 2
U. Etg.

Hus 3 er egen søknad

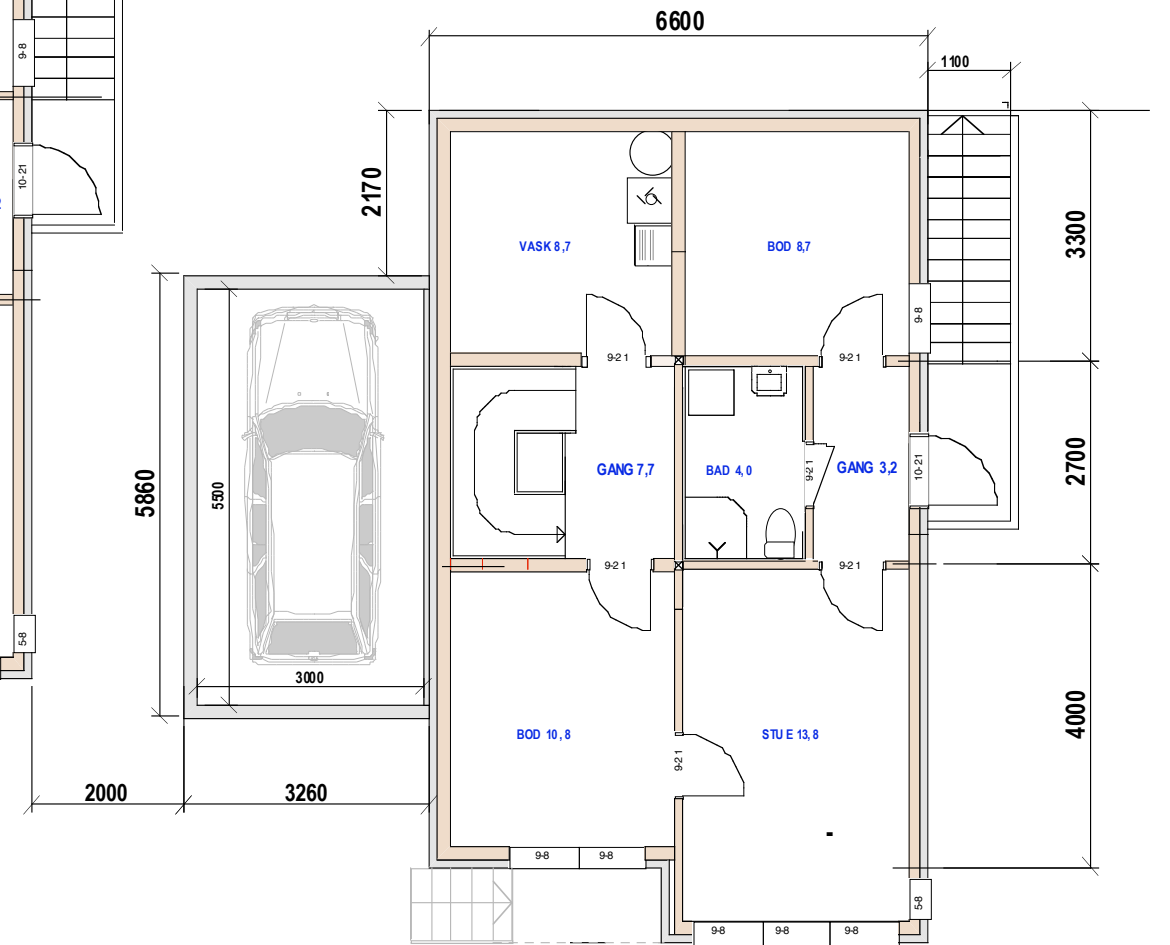

Hus 3
U. Etg.

BRA 60,0 +16,5

Hus 1-2

57/222 E-1.4 Uetg

Carl Grøndahls vei 1


Mål:1:100

TILTAKSHAVER

Dato 28-05-20 11-07-20

Siv.ark. Nils Haugrud,
Øvre Slottsgt 14, 0157 Oslo
Tlf: 95 18 9 518

Hus 3 er egen søknad

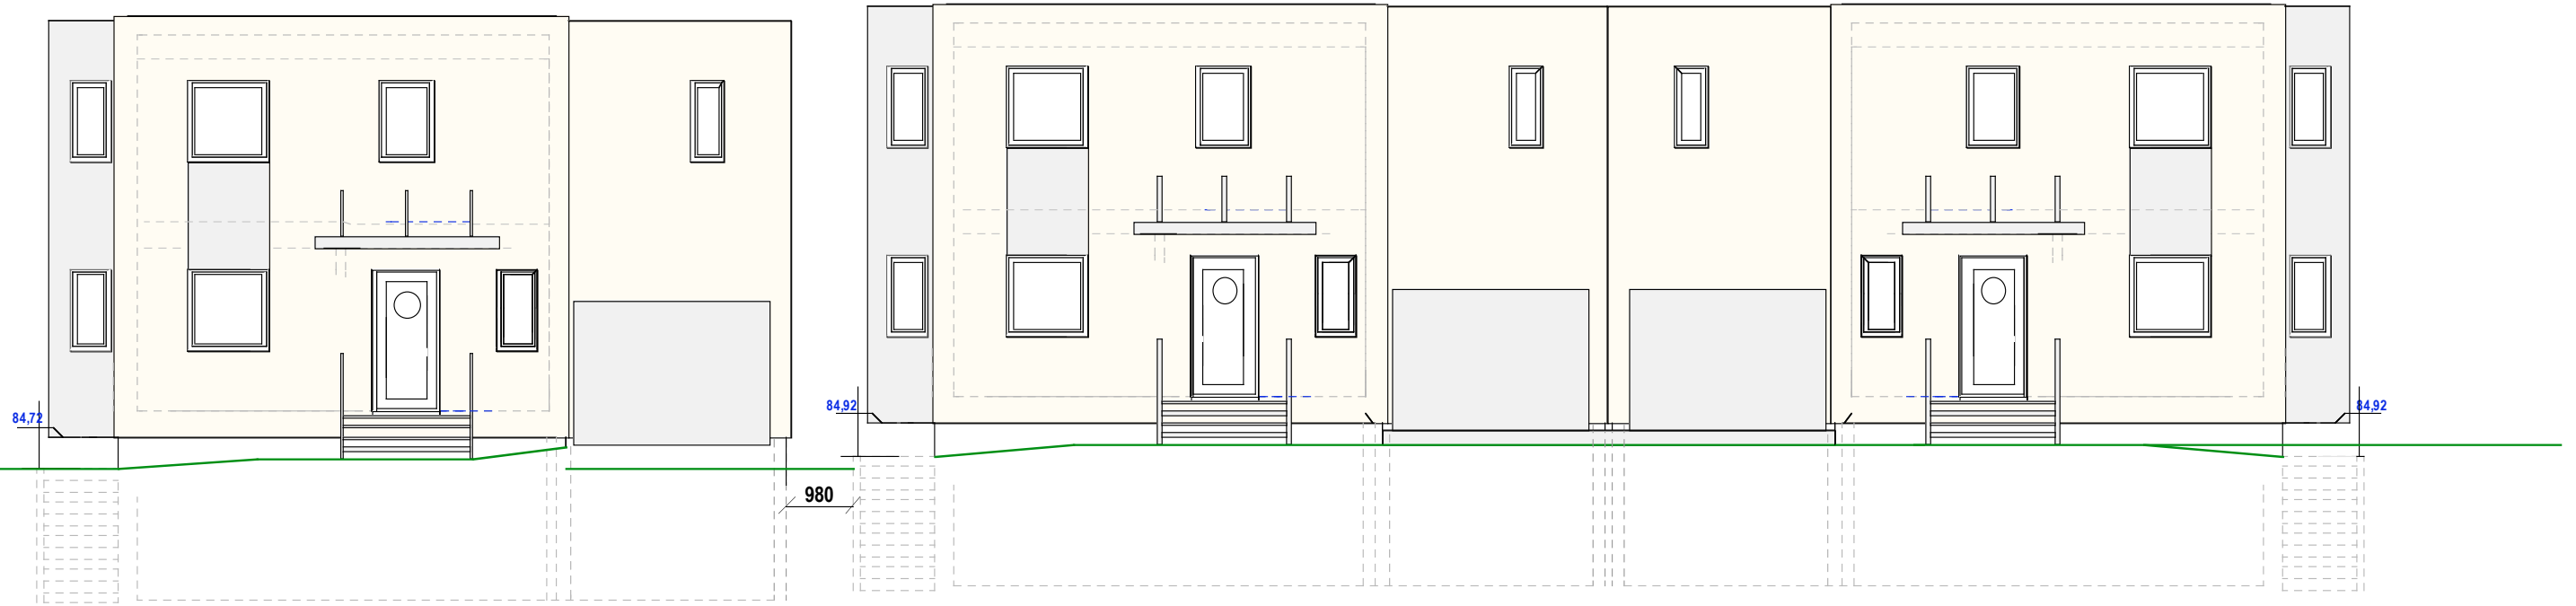


Hus 3
Nord øst

Hus 2
Nord øst

Hus 1
Nord øst

Hus 3 er egen søknad

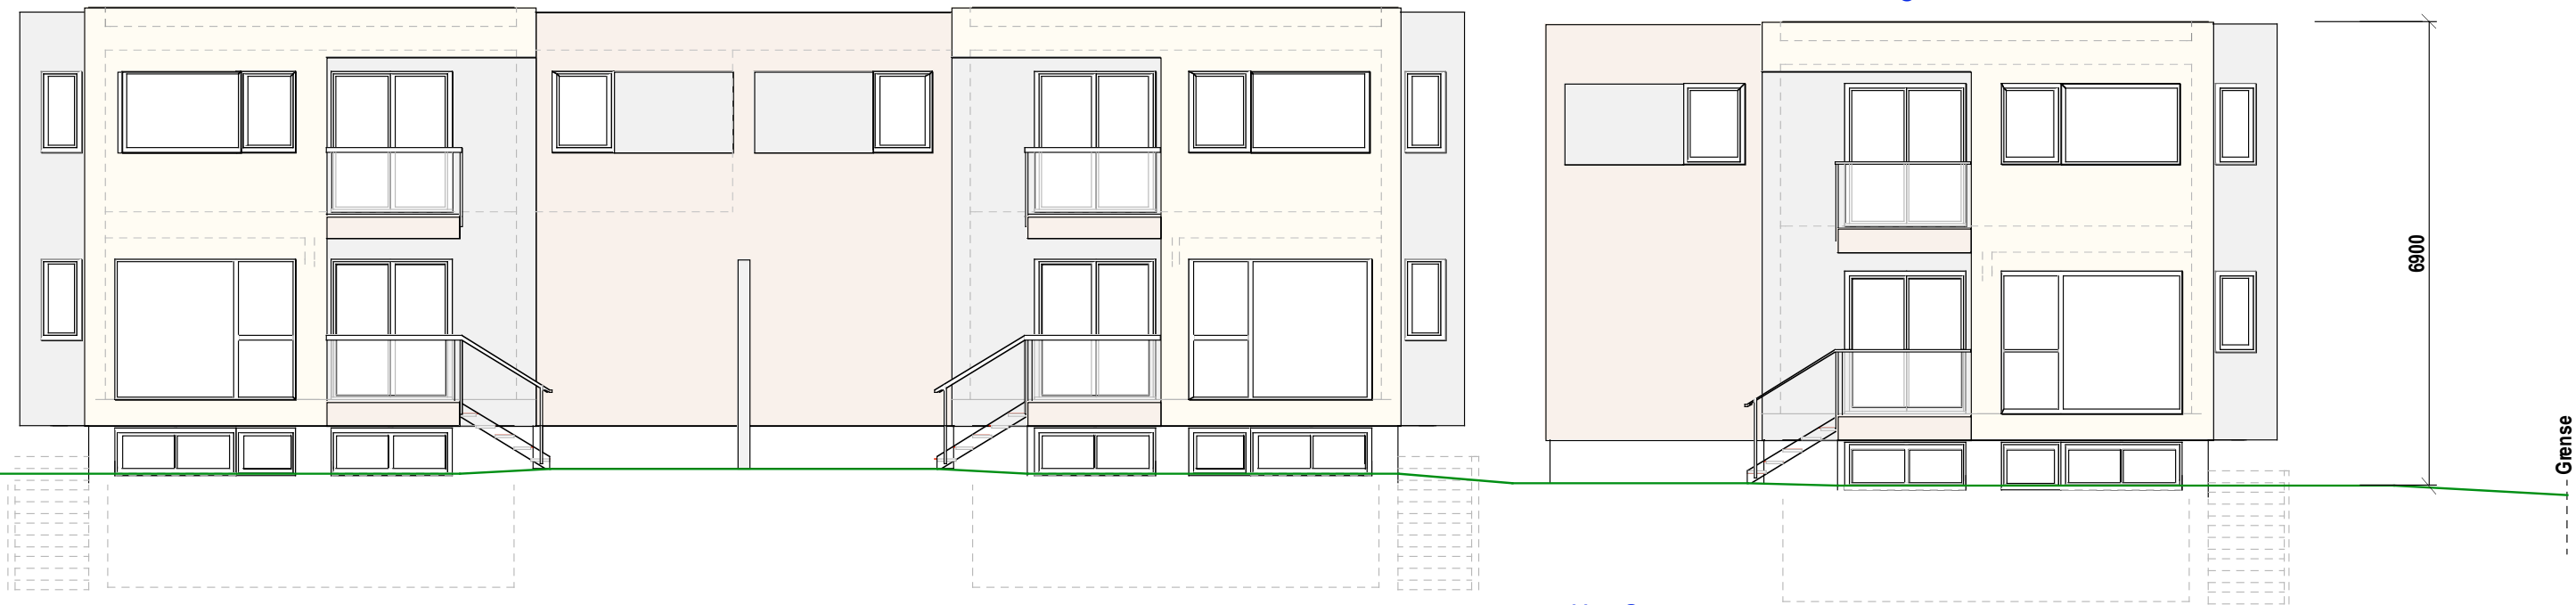

Hus 1


Hus 2

Hus 3


Hus 1-2
 57/222 E-1.5 Fasade NØ og SV
Carl Grøndahls vei 1

Mål: 1:100 TILTAKSHAVER
 Dato: 28-05-20 11-07-20

Siv. ark. Nils Haugrud,
 Øvre Slottsgt 14, 0157 Oslo
 Tlf: 95 18 9 518

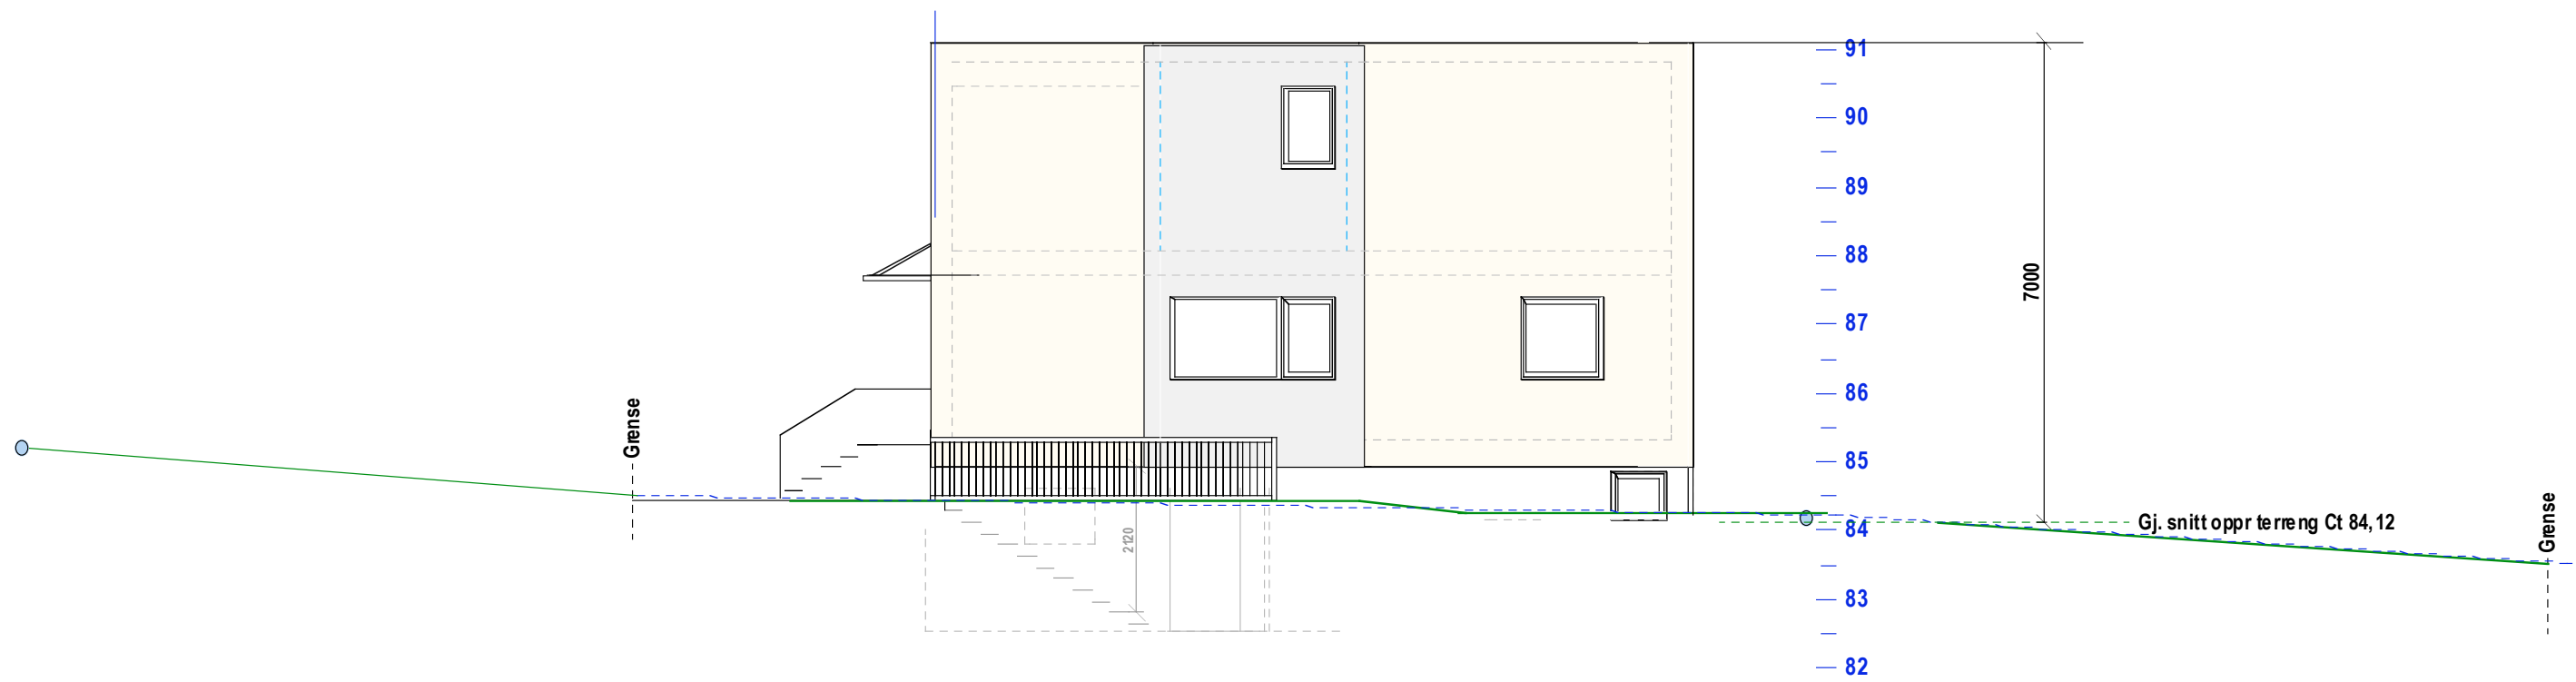

Hus 1
Nord Vest

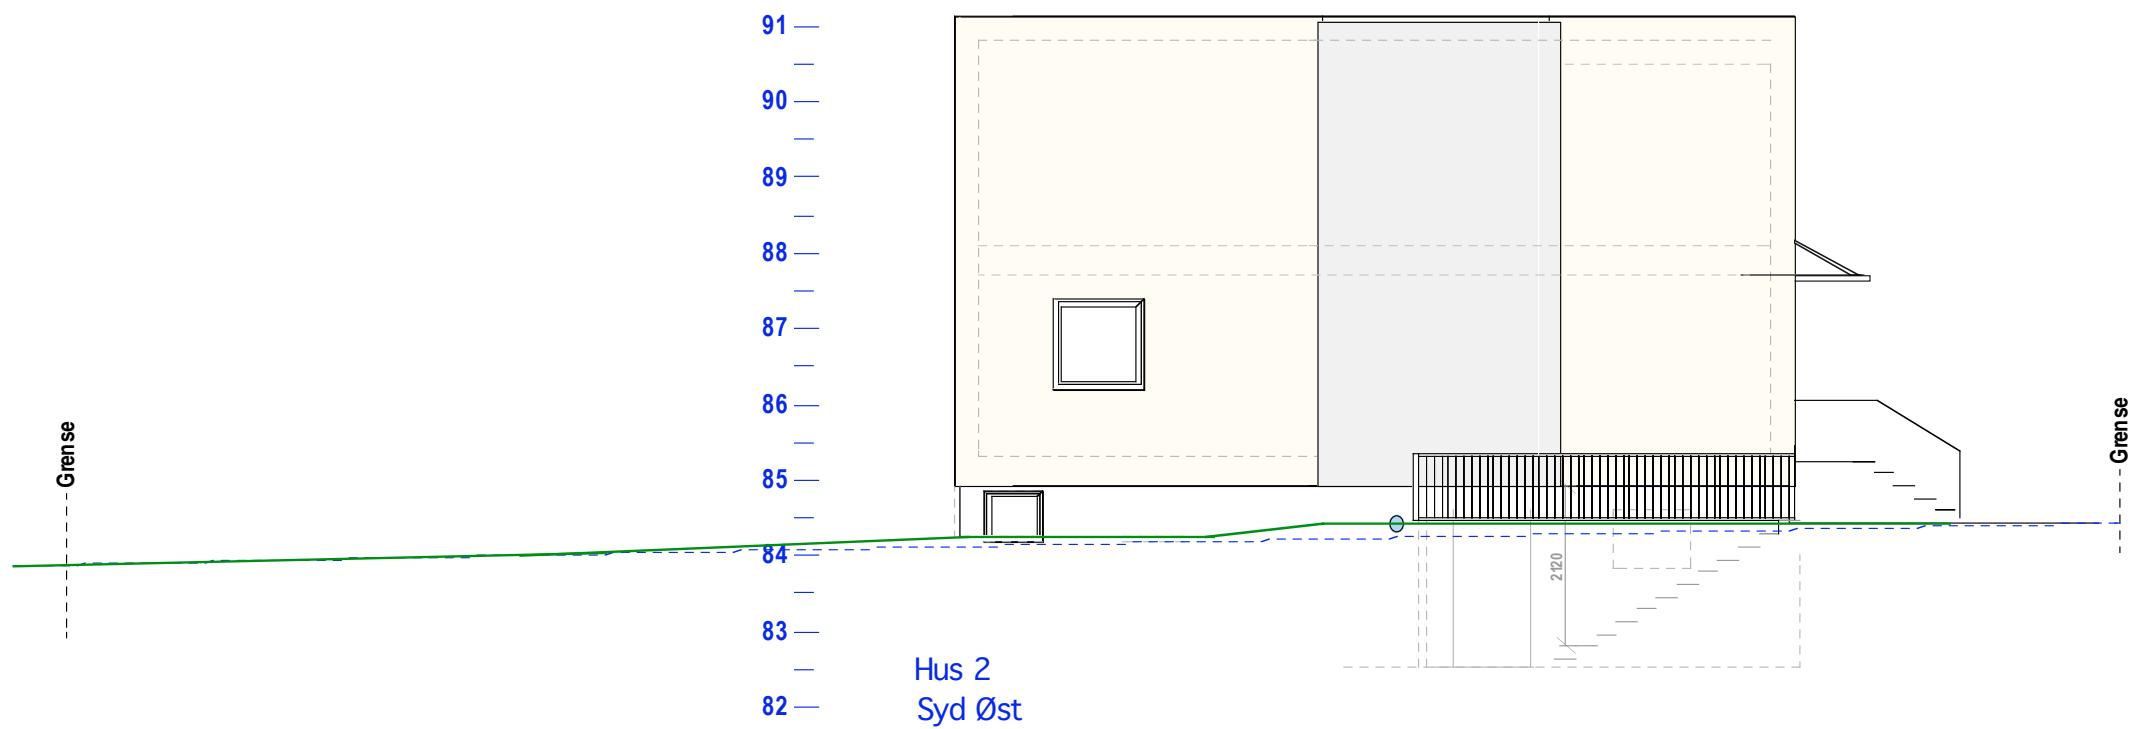

Hus 2
Syd Øst

Hus 1-2
57/222 E-1.6 Fasade NV og SØ
Carl Grøndahls vei 1

Mål: 1:100 TILTAKSHAVER
Date: 28-05-20 11-07-20

Siv.ark. Nils Haugrud,
Øvre Slottsgt 14, 0157 Oslo
Tlf: 95 18 9 518