


Snitt

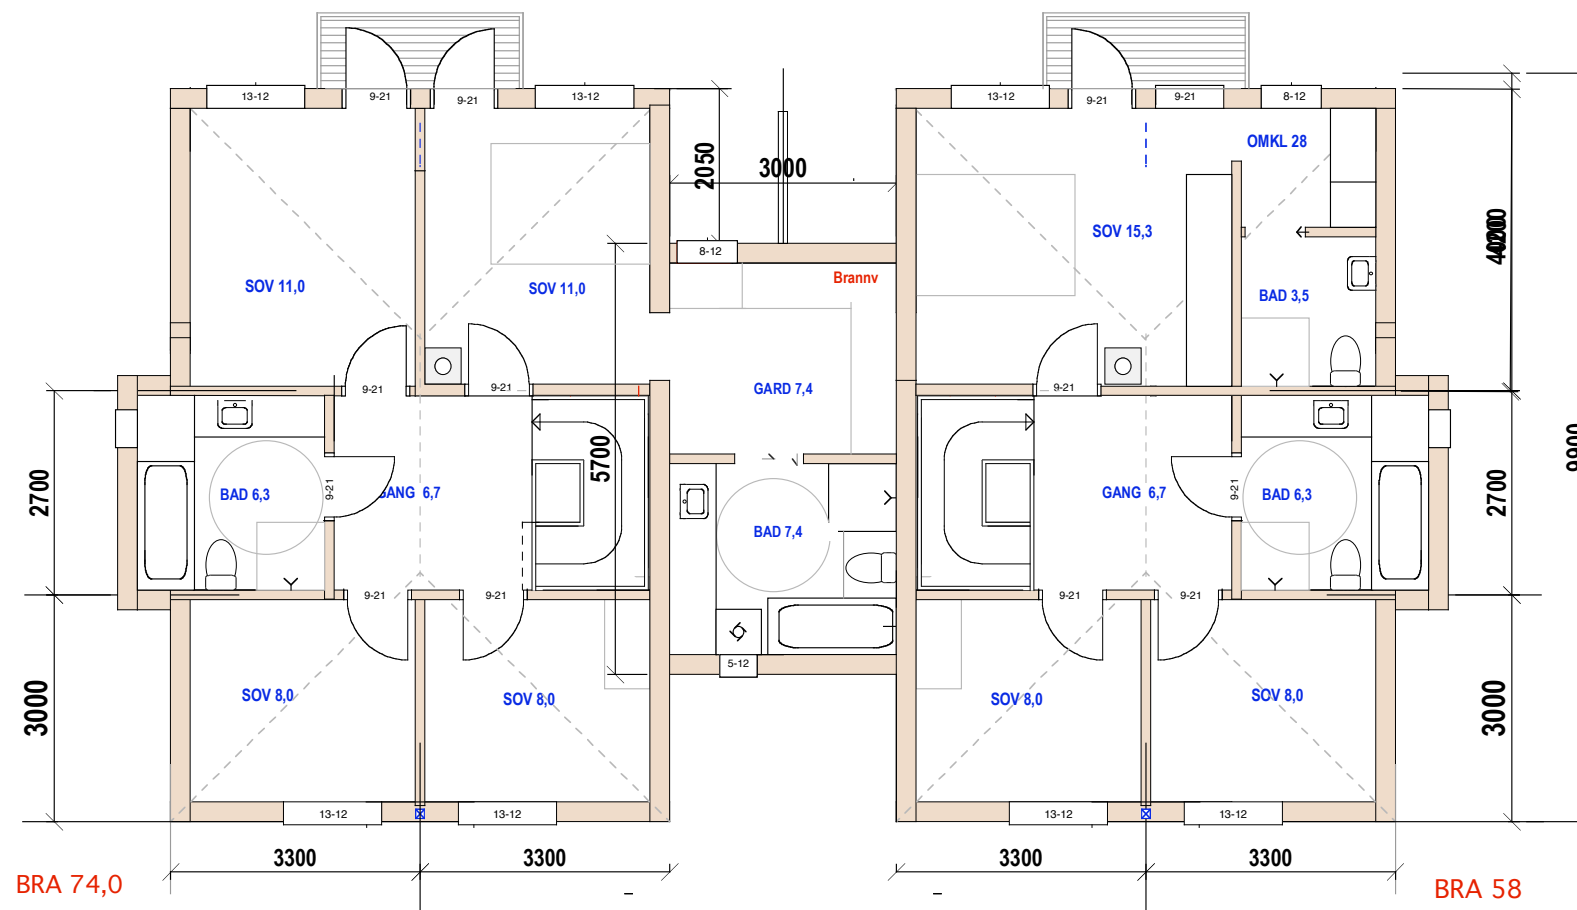

BRA 74,0

Hus 2
2. Etg.

Hus 1

Hus 1-2
E.1-1 Plan 2.et. og snitt


BRA 58

33/1788 Dalsveien 35 C

Mål: 1:100
Date: 17-05-19 – 05-08-19


TILTAKSHAVER

Siv.ark. Nils Haugrud,
Øvre Slottsgt 14, 0157 Oslo
Tlf 9518 9518 nhaugrud@online.no

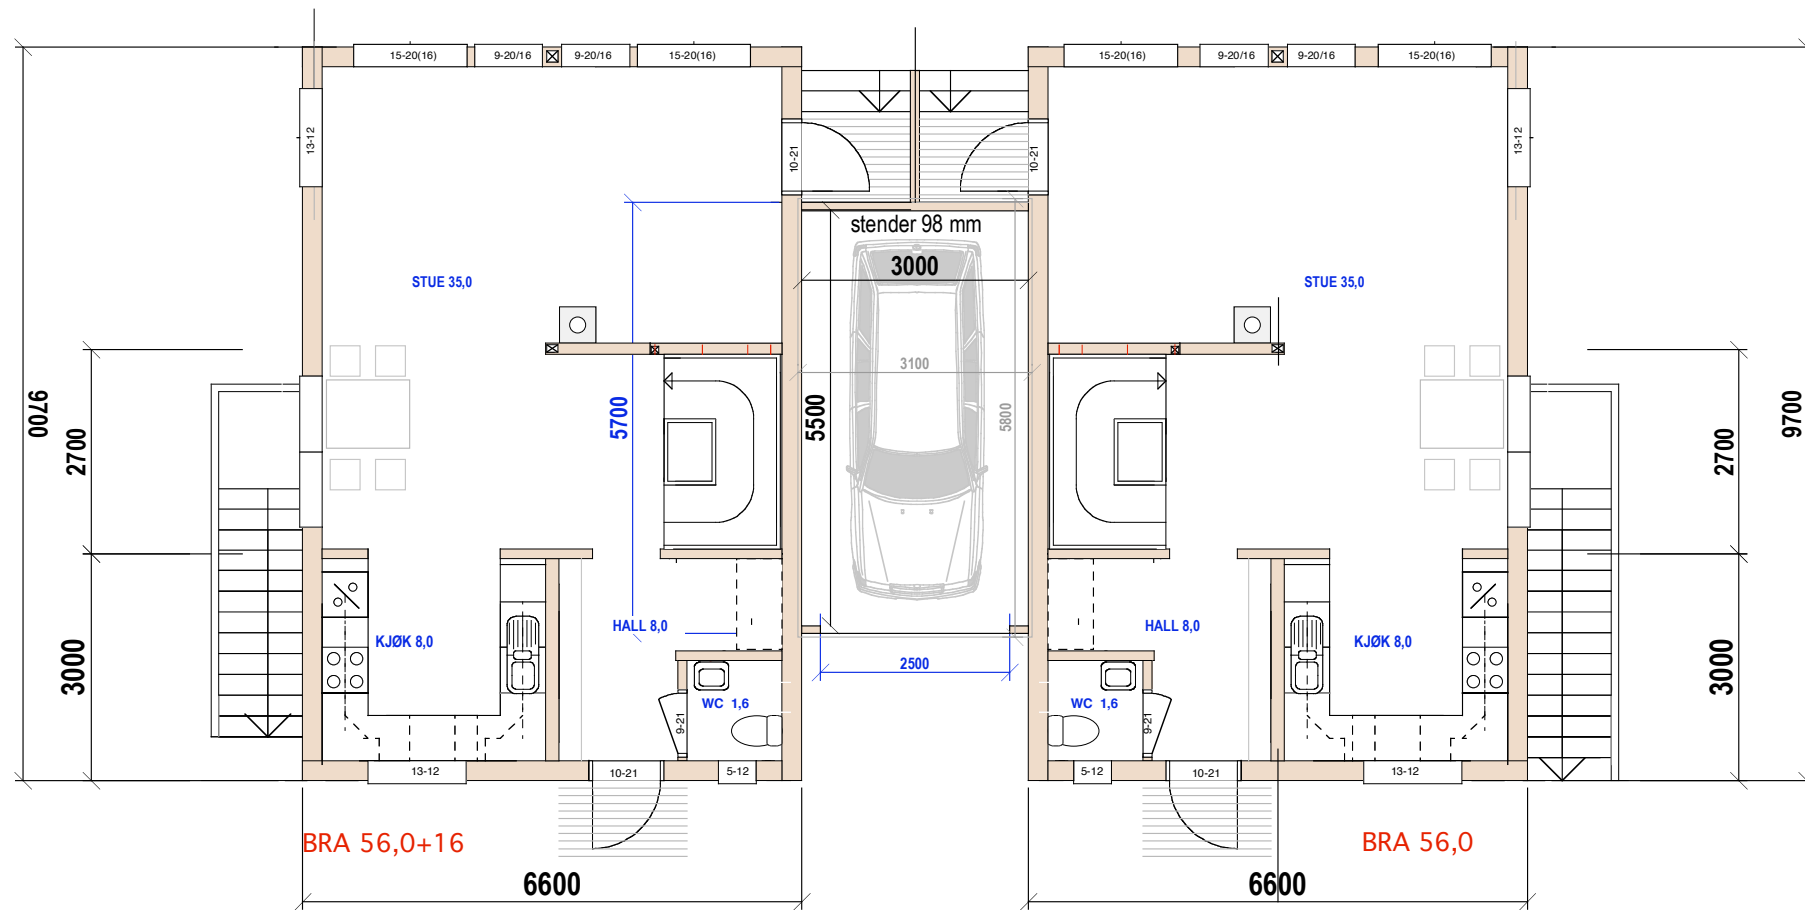

Hus 2

1. Eta.
Hus 1

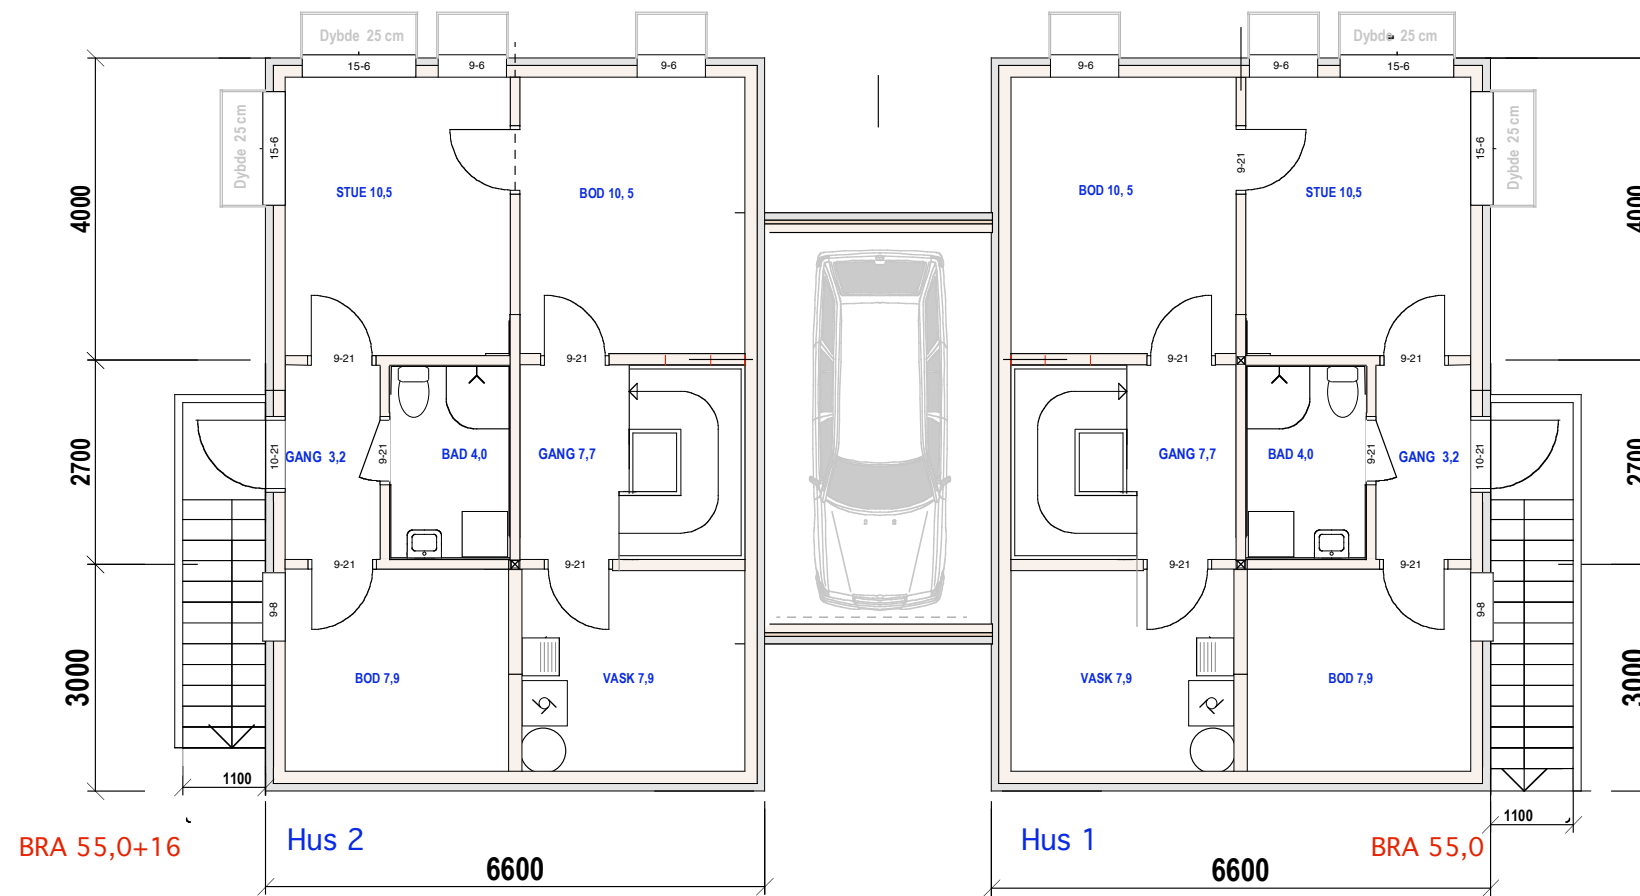

Kjeller


Hus 1-2
E.1-2 Plan 1.et. og kjeller

33/1788 Dalsveien 35 C

Mål: 1:100
Dato: 17-05-19

TILTAKSHAVER
05-08-19

Siv.ark. Nils Haugrud,
Øvre Slottsgt 14, 0157 Oslo
Tlf 9518 9518 n_haugrud@online.no

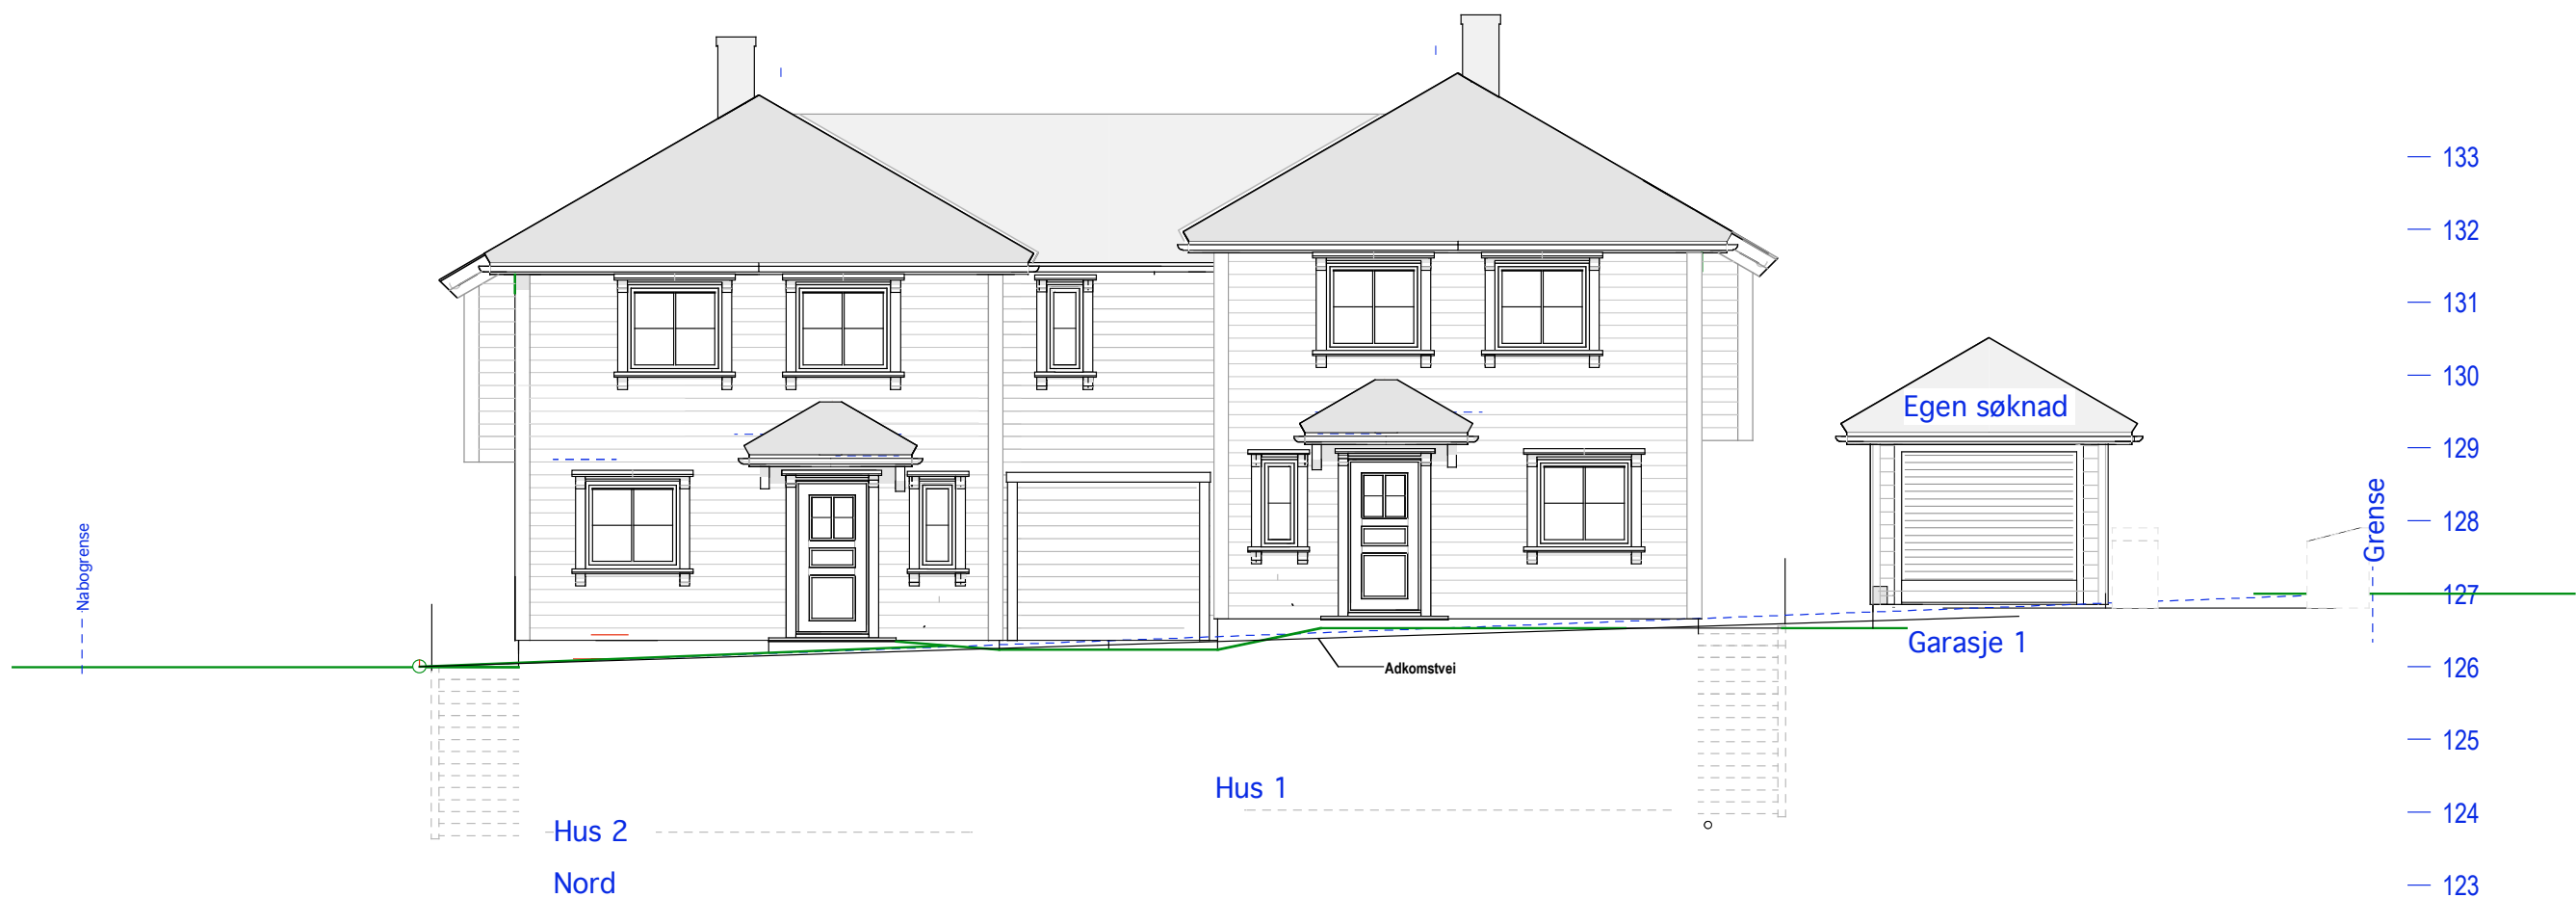


Hus 1-2
E.1-3 Fasader syd og nord

33/1788 Dalsveien 35 C

Mål: 1:100 15-01-20
Dato: 17-05-19 23-11-19


Møne ct Hus 2

Siv.ark. Nils Haugrud,
Øvre Slottsgt 14, 0157 Oslo
Tlf. 9518.9518 nhaugrud@online.no

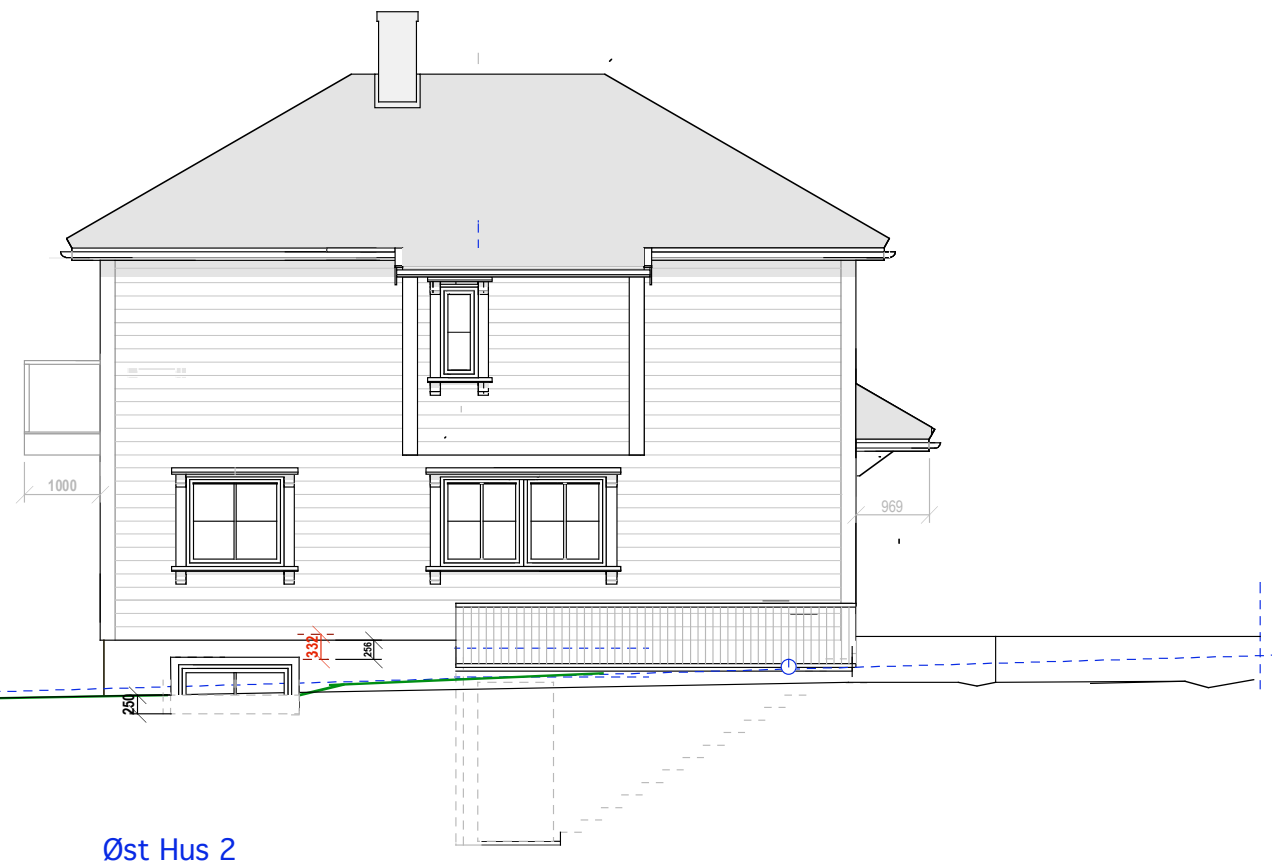

Øst Hus 2

- 133
- 132
- 131
- 130
- 129
- 128
- 127
- 126
- 125
- 124
- 123
-

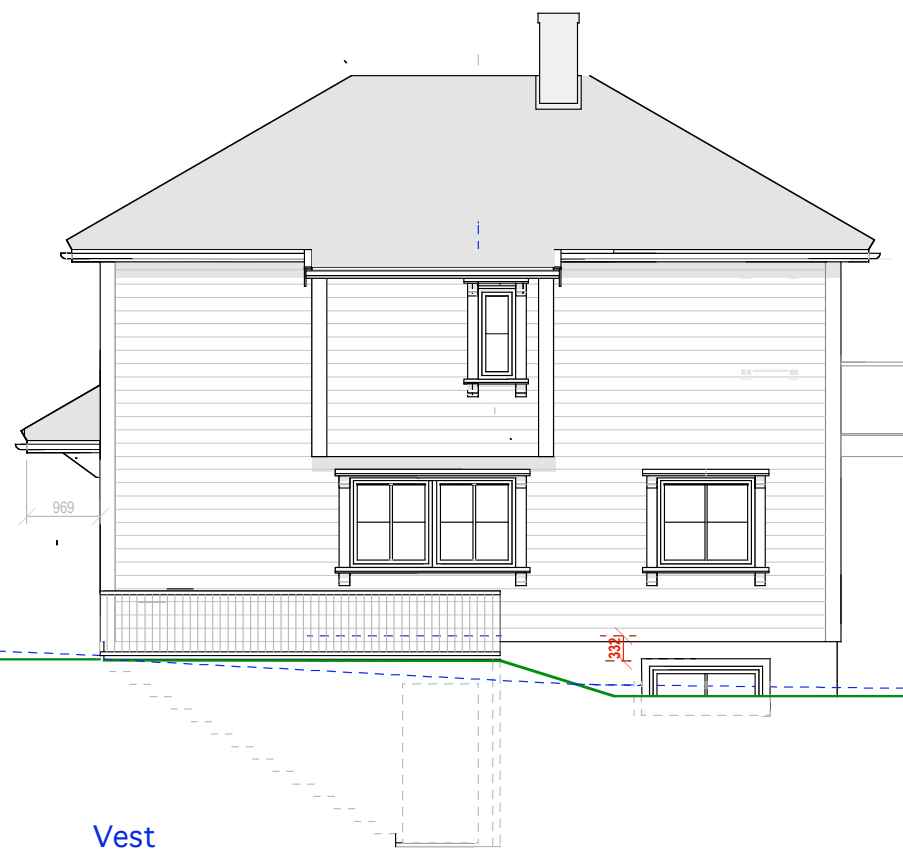

Vest
Hus 1

- 133 —
- 132 —
- 131 —
- 130 —
- 129 —
- 128 —
- 127 —
- 126 —
- 125 —
- 124 —
- 123 —
-

Nabogrense

Hus 1-2
E.1-4 Fasader øst og vest

33/1788 Dalsveien 35 C

Mål: 1:100
Date: 17-05-19

TILTAKSHAVER
05-08-19

Siv.ark. Nils Haugrud,
Øvre Slottsgt 14, 0157 Oslo
Tlf 9518 9518 nhaugrud@online.no