

Dato: 17.02.2016
 Bruker: NOAH
 Målestokk 1:500
 Ekvidistanse 1m
 Koordinatsystem: EUREF89 - UTM sone 32

Høydereferanse:
 Reguleringsplan: Se reg.best.
 Bakgrunnskart: NN2000

Originalformat A3
 Adresse:

Gnr/Bnr: 27/1117
 Kartet er sammenstilt for:

Kartutsnittet gjelder vertikalnivå 2.
 I tillegg finnes det regulering i følgende vertikalnivå:
 (Hvis blank: Ingen øvrige.)

PlottID: / Best.nr.:
 82833 /
 Deres ref:

Kommentar:

Gjeldende kommunedelplaner:

Naturmangfold ikke registrert innenfor kartutsnittet.

Se tegnforklaring på eget ark.


© Plan- og bygningssetaten, Oslo kommune

*=Kotehøyde med OLH som høydereferanse. Ved prosjektering legges 37 cm til regulert kotehøyde.

Opprinnelig reguleringsplan gir rammer for høyder på planlagt bebyggelse ut fra terrenghøyden som eksisterte da reguleringsplanen ble vedtatt. Det nye sammenstilte reguleringsplankartet viser dagens terreng- og tomtesituasjon. Ta kontakt med vårt kundesenter om du har behov for vedtatt reguleringsplankart for å prosjektere i tråd med reguleringsplanens krav.


Beskrivelse:
 SIT KART *AUJ. PUK*

NR: D1 I3
 Dato: 08.03.16
 Revidert dato:

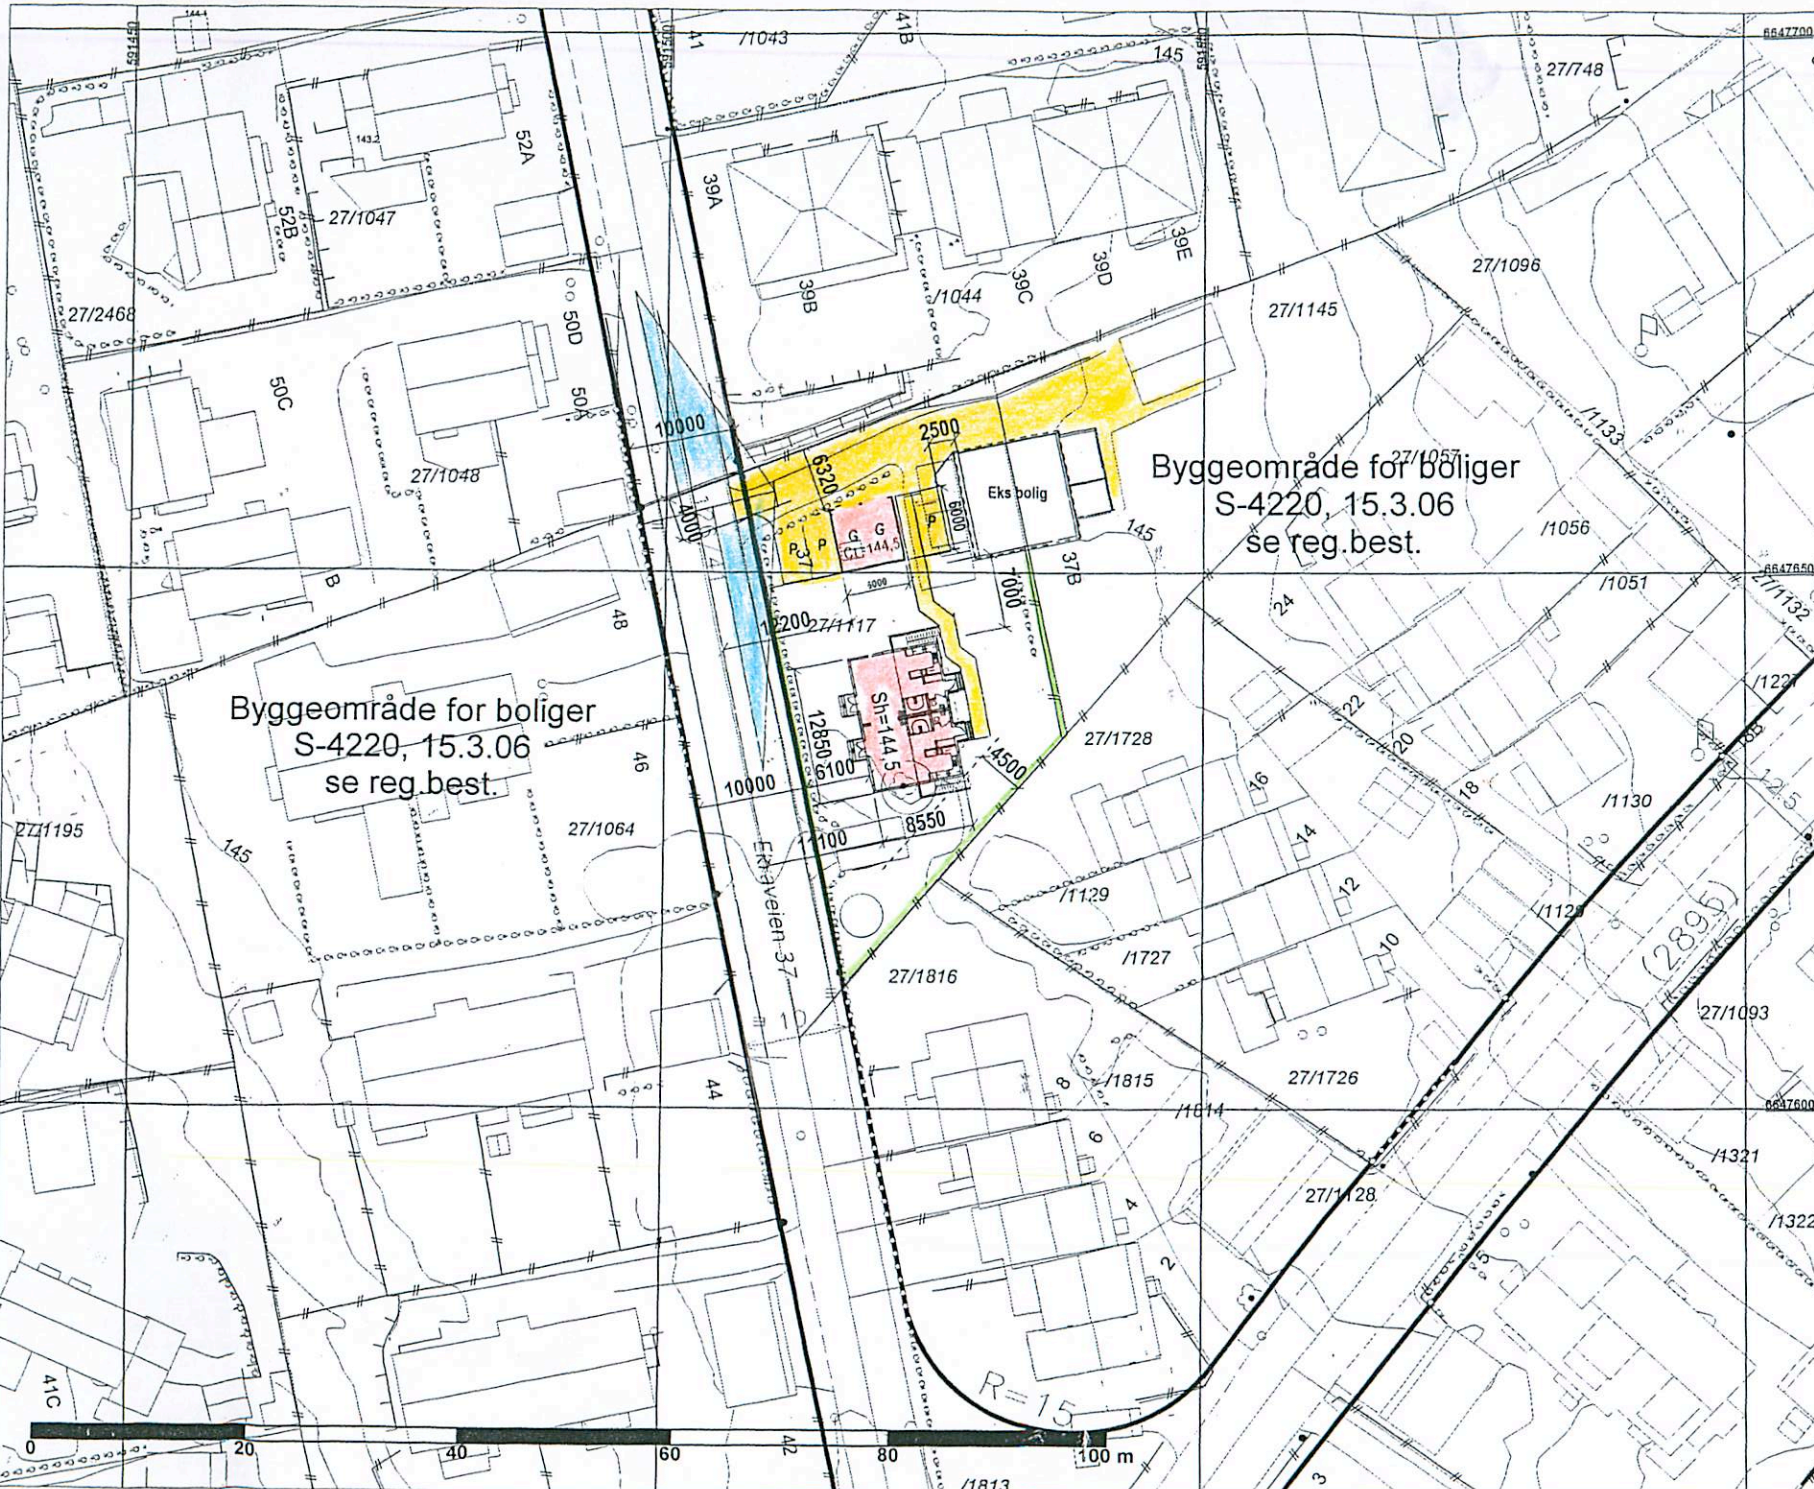





Fasade Syd

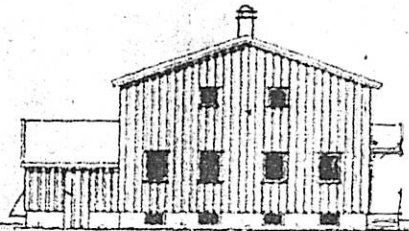


Fasade Nord

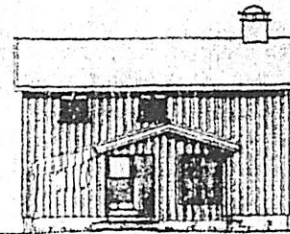


Fasade Vest

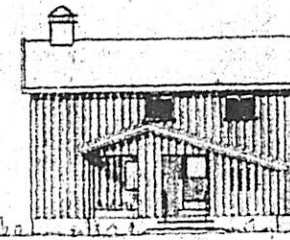


Fasade Øst

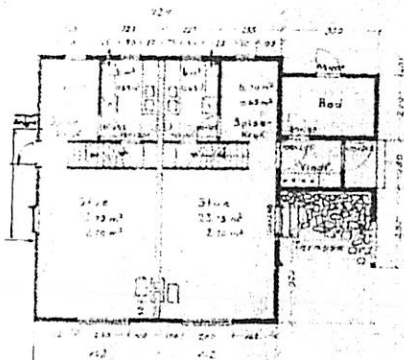


Plan 1. etasje

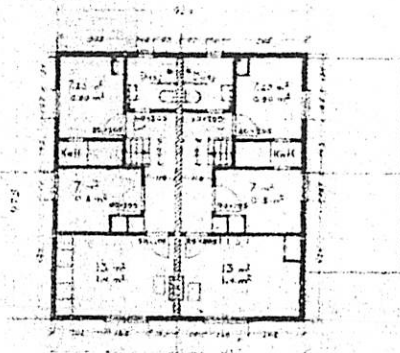

Plan 2. etasje

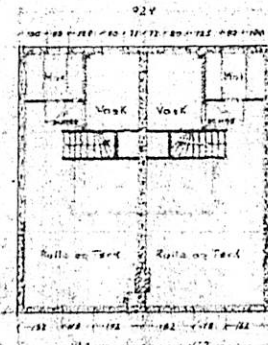

Plan Kjeller

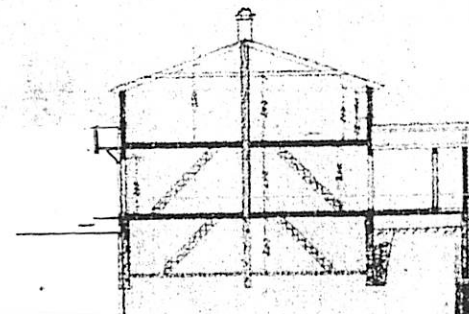

Snitt

Resident 3/2-1933
 Vestre del - Bjørn Jensen
 Terrasse innbygget til hagestue
 (redusert ingen forandring av
 vegger og vind. mål)
 Tegnet: B. Jensen

Tomanns	19
Ola Chouhron	Jensen
Går. 27 br. nr. EK	V. Øker
M. 1:100	22/2-53

E.1-1 ETTER RIVING

27/1117 EKRAVEIEU 37

Mål 1:200 DATO 8. mars. 2016.

ARKITEKT NILS HAUGRUD
 Øvre Slottsgt. 14, 0157 Oslo
 Tlf. 9518 9518