



SNITT bolig

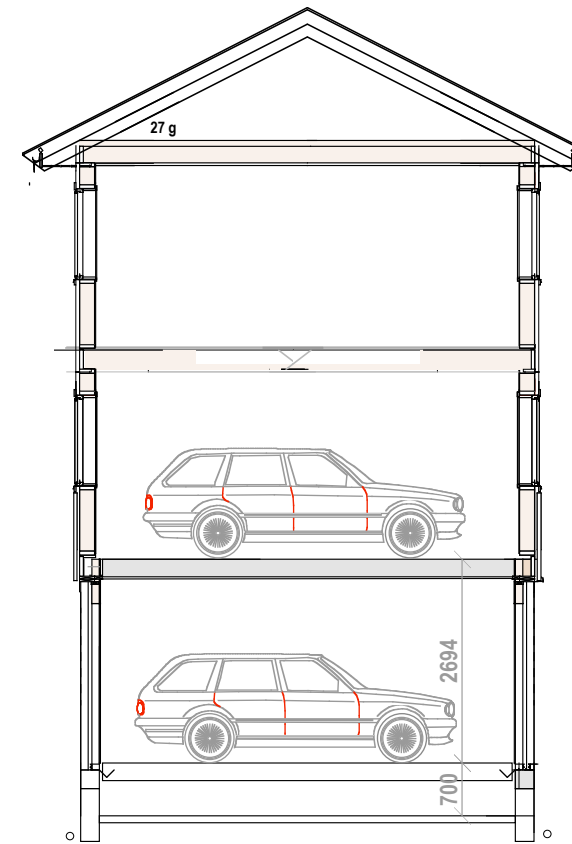


SNITT garasje

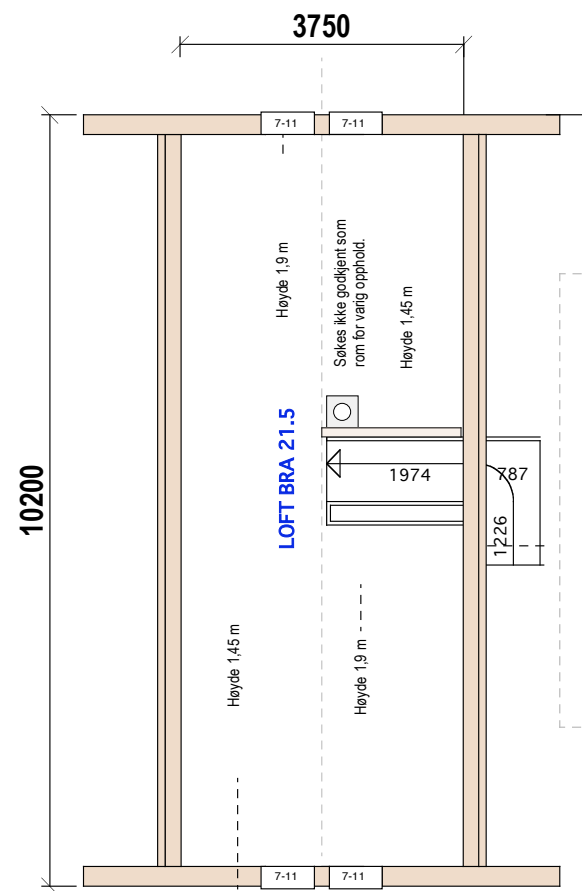

LOFT BRA 21.5


Hus 1

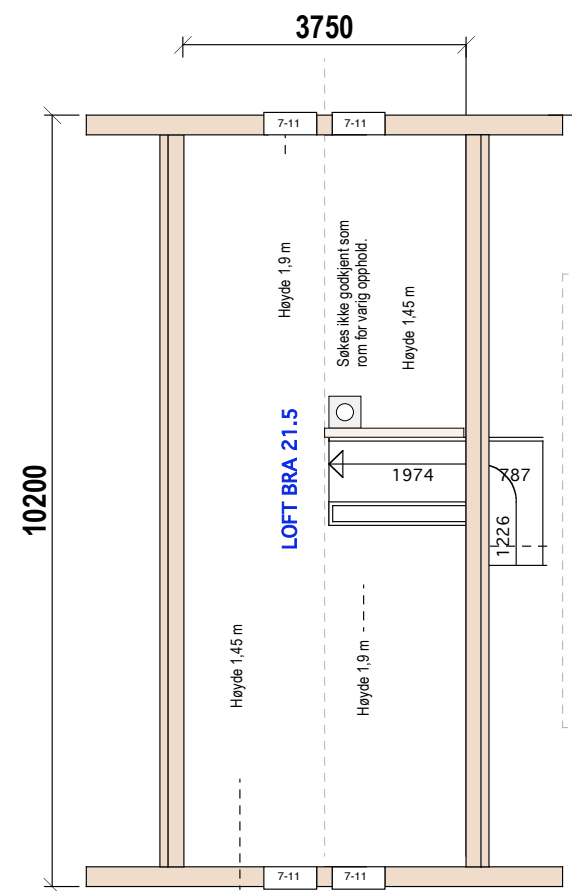

LOFT BRA 21.5

Hus 2

Hus 2-3 er egen søknad

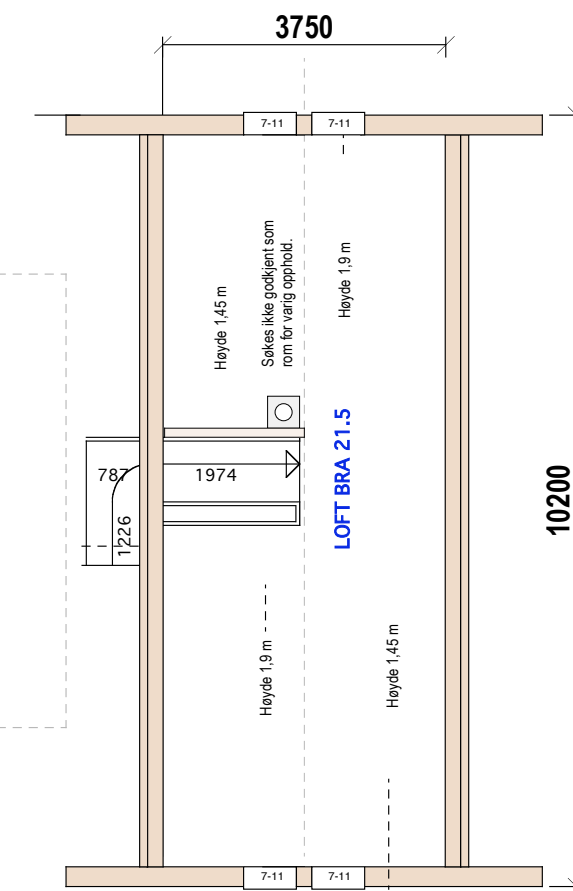

LOFT BRA 21.5

Hus 3

Hus 2-3 er egen søknad


Hus 1 E.1-1 Plan Loft og Snitt

35/722 Faunveien 4E


Mål: 1:100  
Dato: 10-12-18

TILTAKSHAVER

Siv.ark. Nils Haugrud,  
Øvre Slottsgt 14, 0157 Oslo  
Tlf: 9518 9518

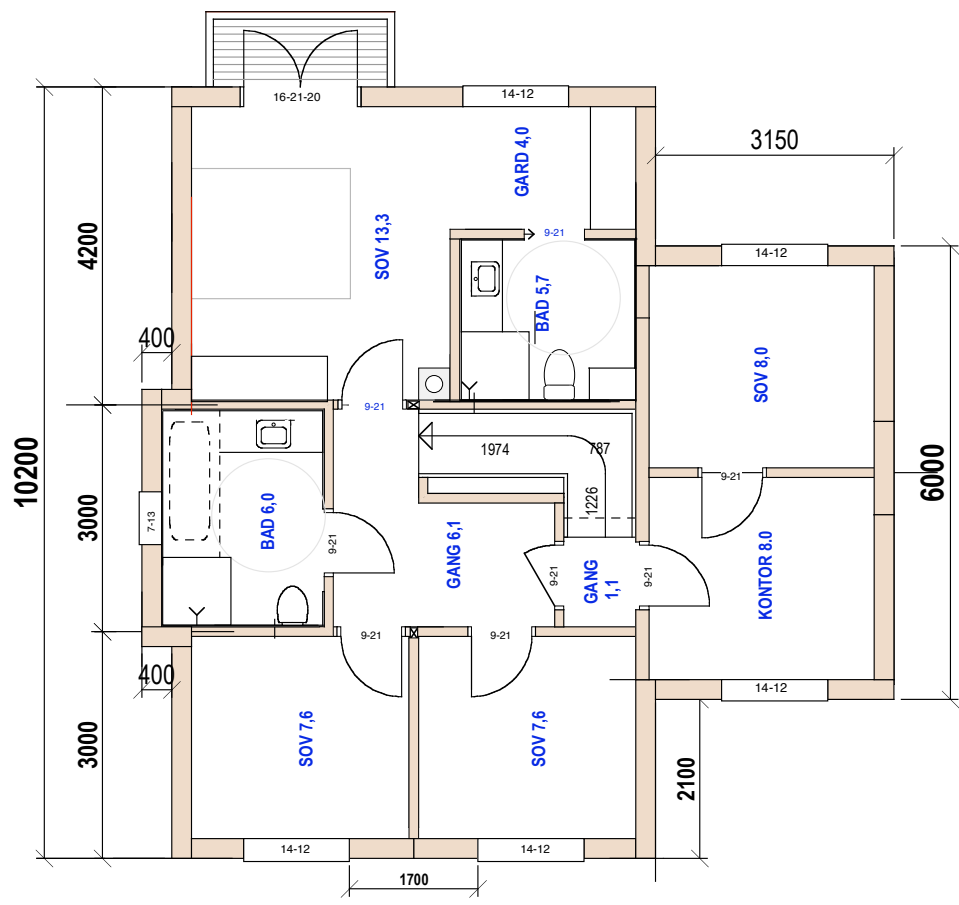

**2.ETG Hus 1**  
BRA 75,0

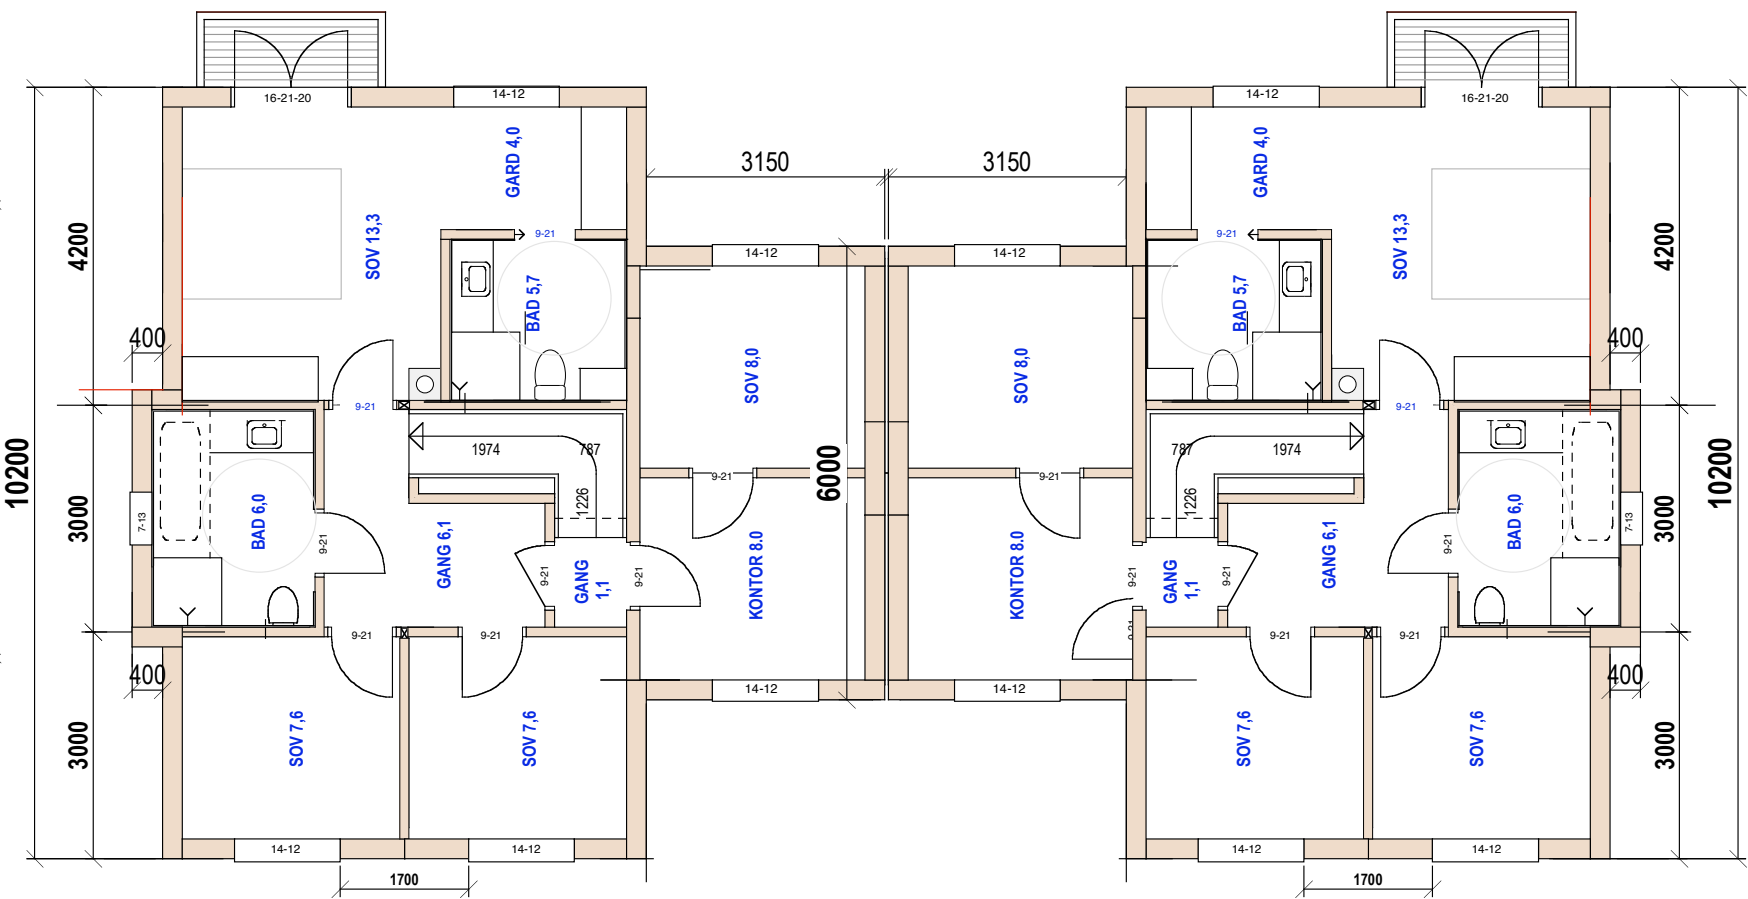

**Hus 2** Hus 2-3 er egen søknad  
**2.ETG**  
BRA 75,0


**Hus 3** Hus 2-3 er egen søknad  
**2.ETG**  
BRA 75,0

Hus 1 E.1-2 Plan 2.Etg.

**35/722 Faunveien 4E**

Mål: 1:100 TILTAKSHAVER  
Dato: 10-12-18 02-05-19 15-04-20

Siv.ark. Nils Haugrud,  
Øvre Slottsgt 14, 0157 Oslo  
Tlf: 9518 9518

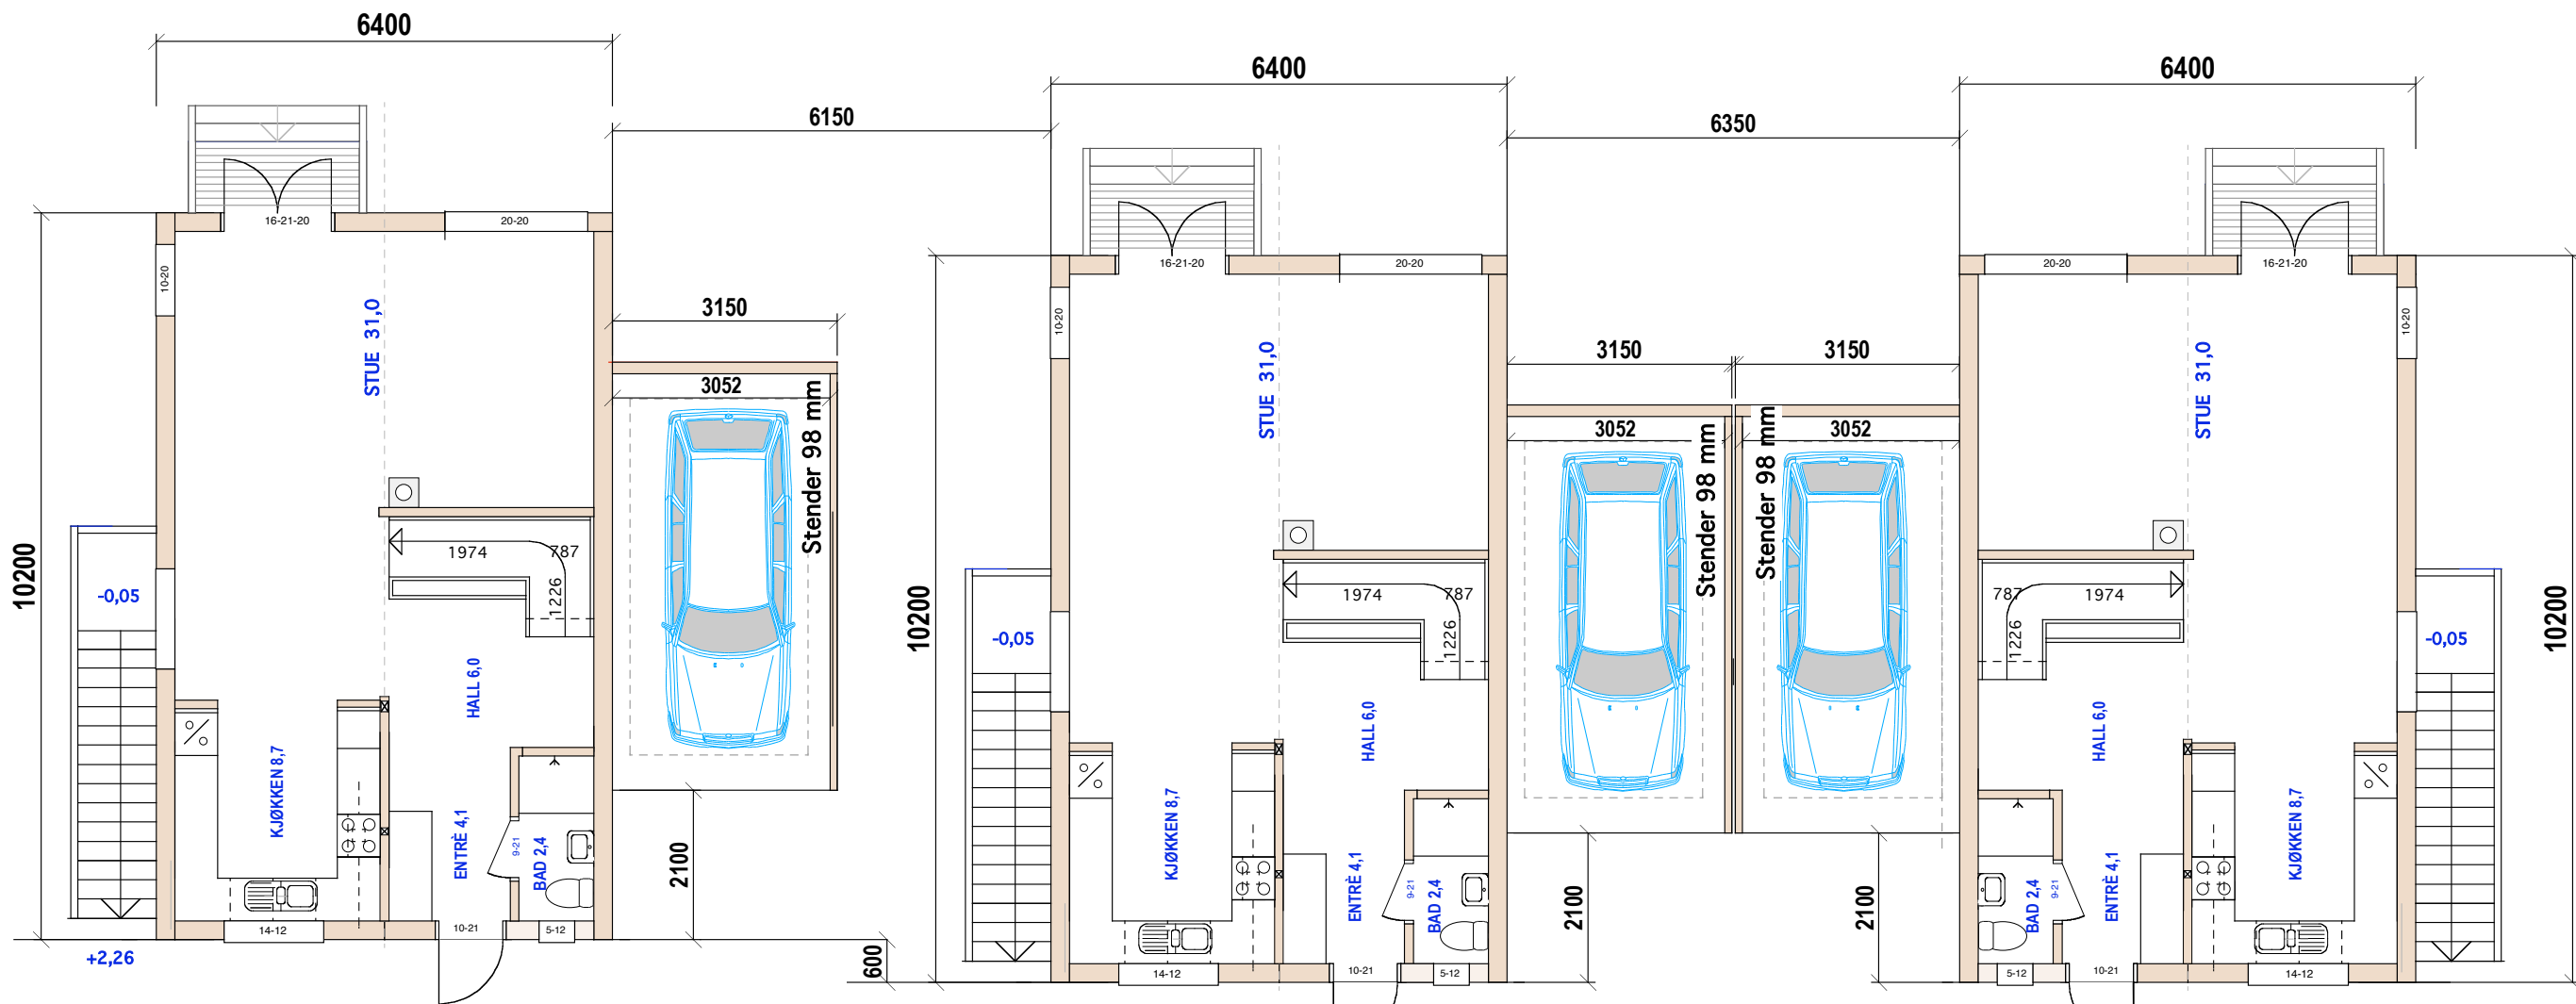

**Hus 1**  
Hus 2-3 er egen søknad

BRA 56,0+17,0  
**1.ETG**

**Hus 2**  
Hus 2-3 er egen søknad

BRA 56,0+17,0  
**1.ETG**

**Hus 3**  
Hus 2-3 er egen søknad


BRA 56,0+17,0  
**1.ETG**

Hus 1 E.1-3 Plan 1.Etg.

**35/722 Faunveien 4E**

Mål: 1:100 TILTAKSHAVER  
Dato: 10-12-202-05-19


Siv.ark. Nils Haugrud,  
Øvre Slottsgt 14, 0157 Oslo  
Tlf: 9518 9518

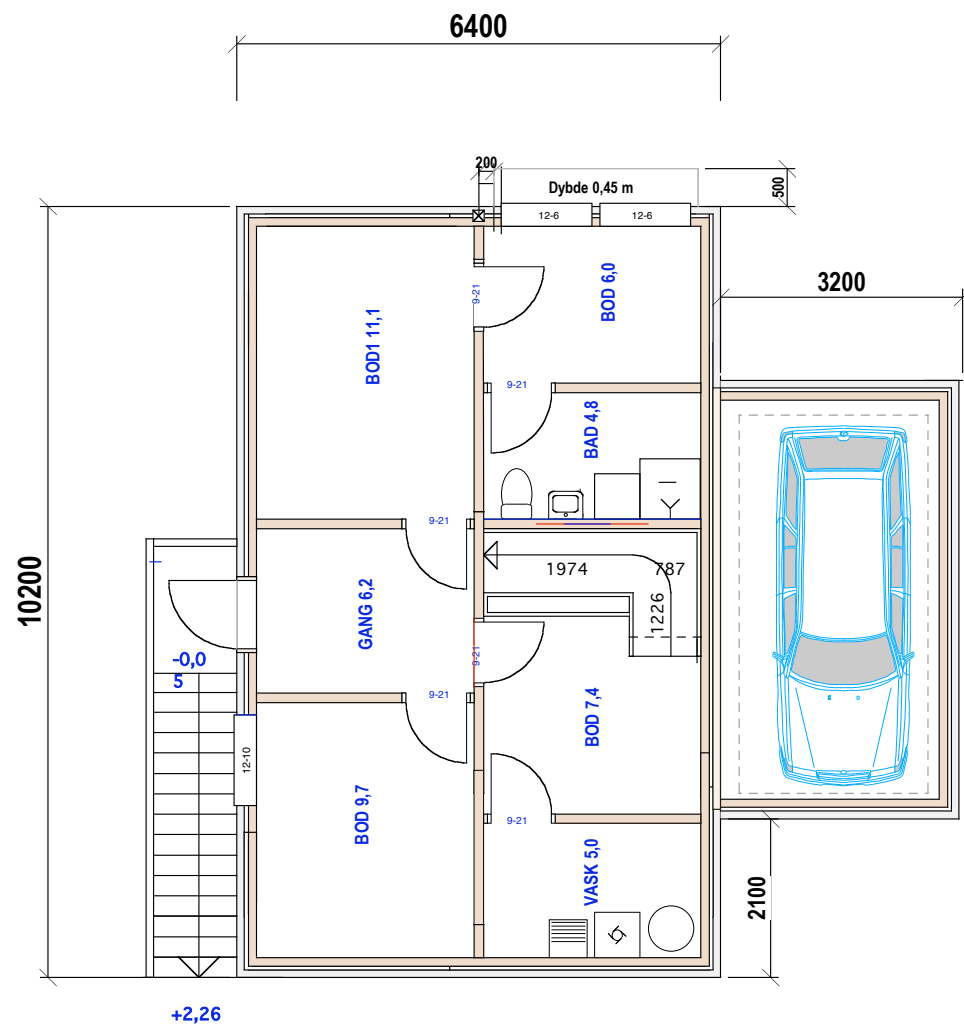

U. ETG

Hus 1

BRA 56,0+17,0

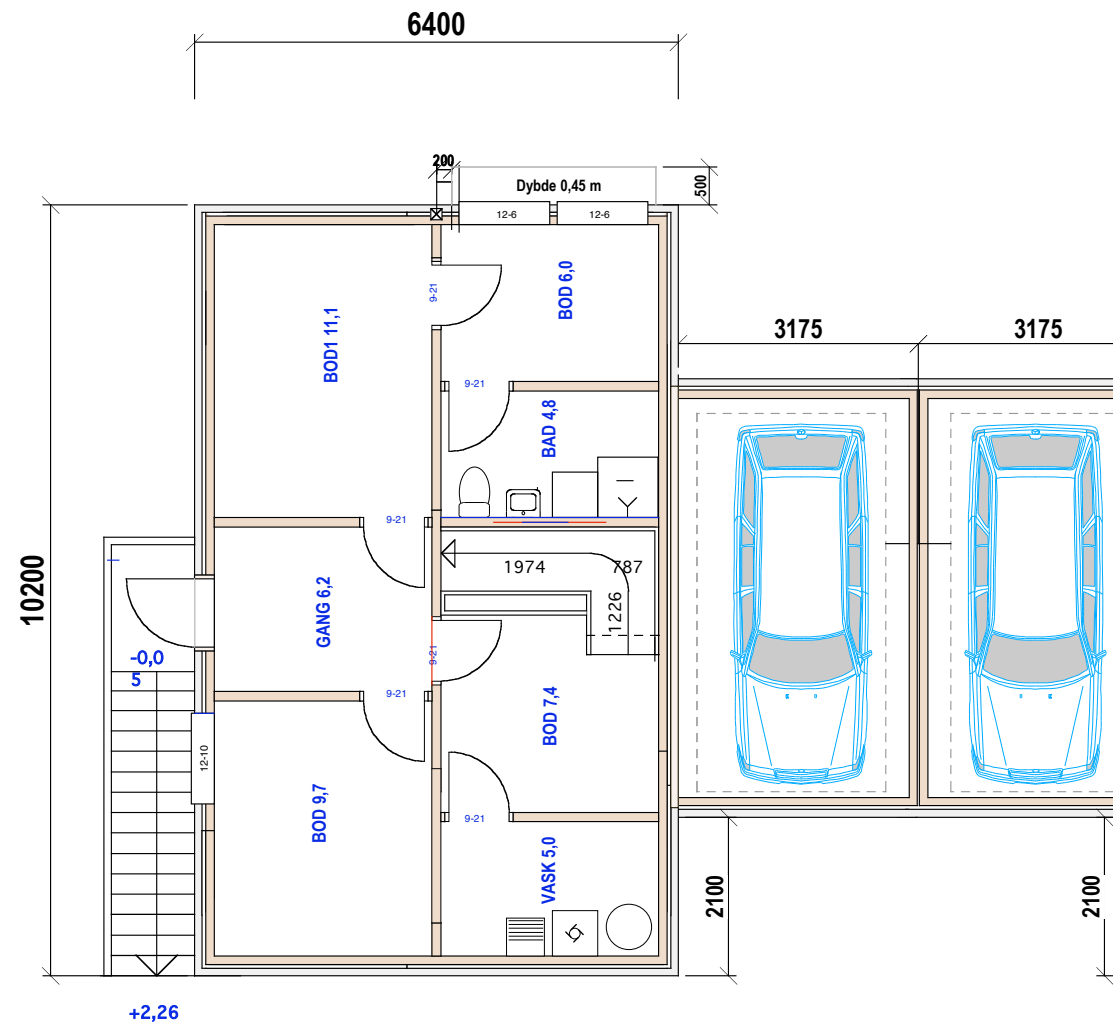


Hus 2-3 er egen søknad

U. ETG

Hus 2

BRA 56,0+17,0

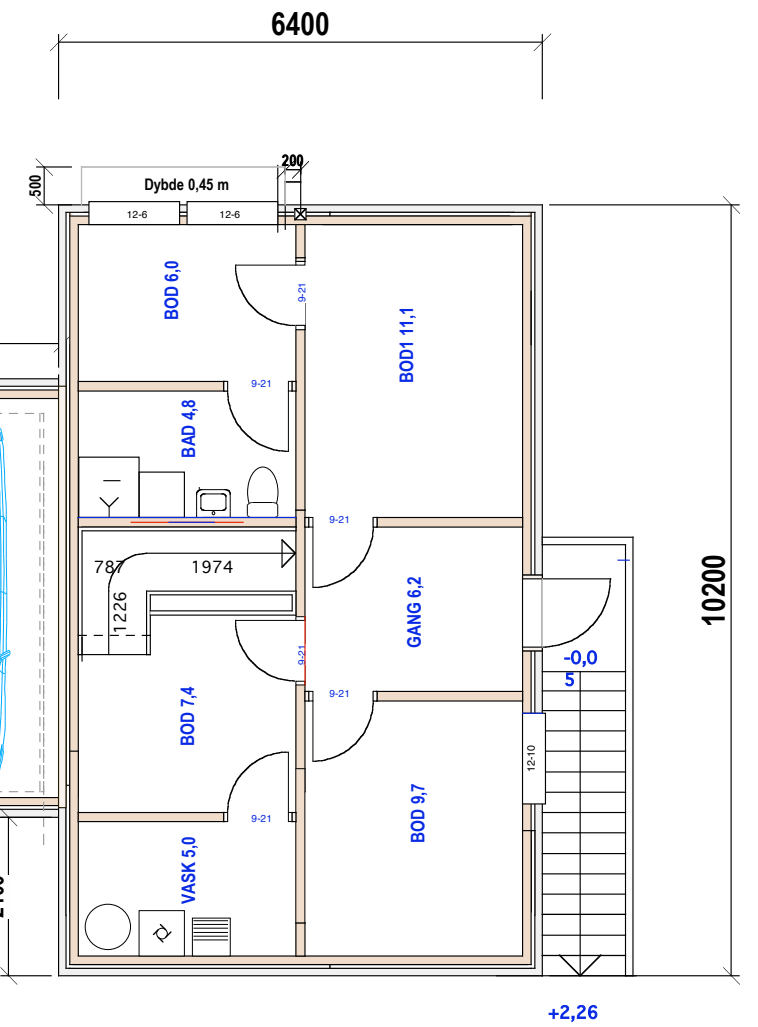

Hus 2-3 er egen søknad

U. ETG

Hus 3

BRA 56,0+17,0

Hus 1 E.1-4 Plan U.Etg.

35/722 Faunveien 4E

Mål: 1:100

TILTAKSHAVER

Dato: 10-12-02-05-19

Siv.ark. Nils Haugrud,  
Øvre Slottsgt 14, 0157 Oslo  
Tlf: 9518 9518