


12/267 FINNHAUGVEIEN 16

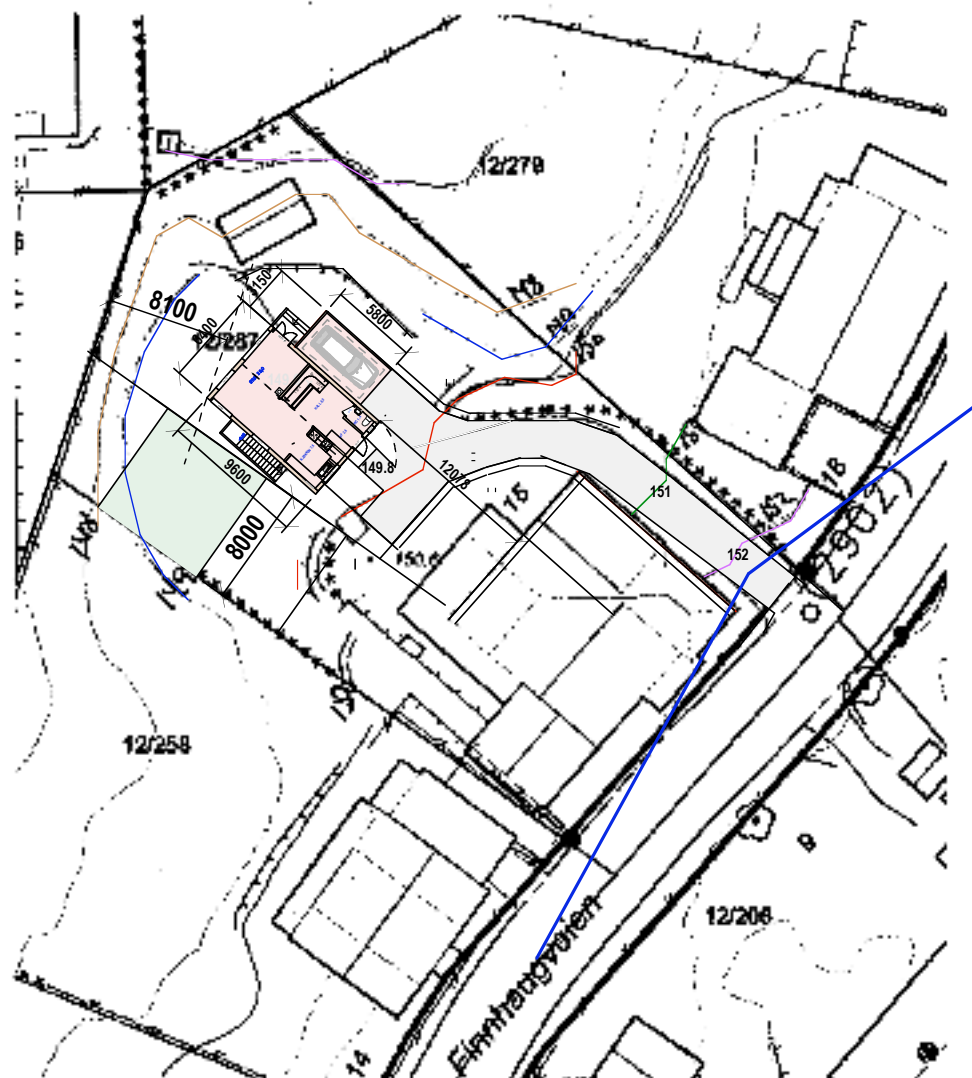

12/267 FINNHAUGVEIEN 16

Målestokk 1:250

Dato 12-06-19

Arkitekt Nils Haugrud