




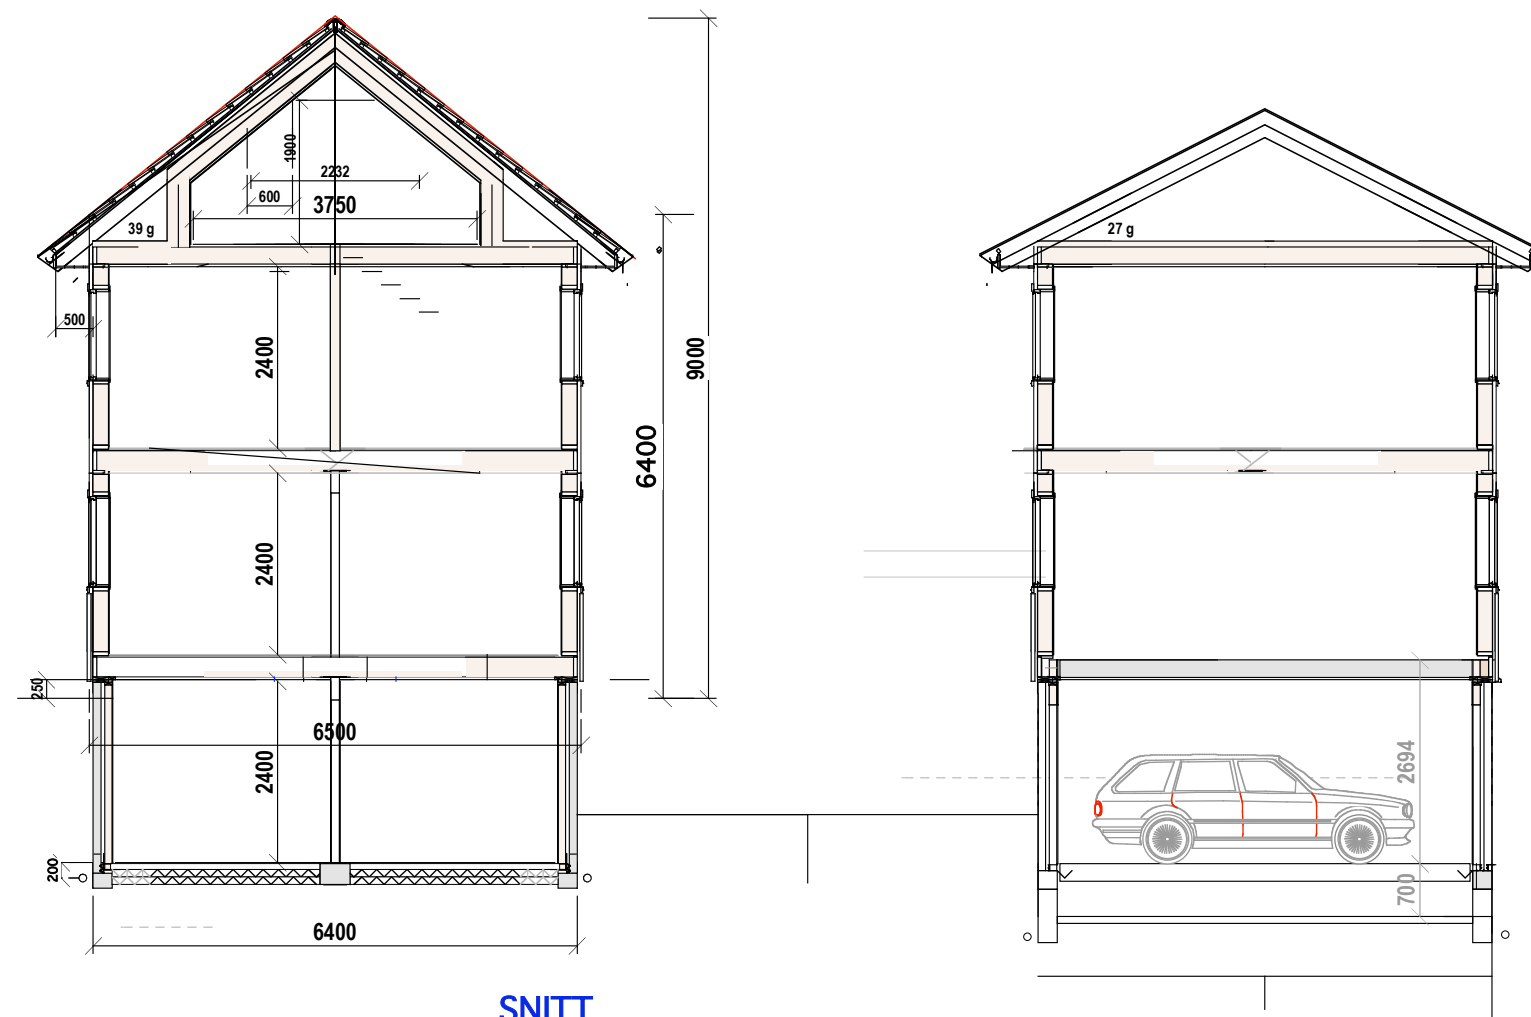

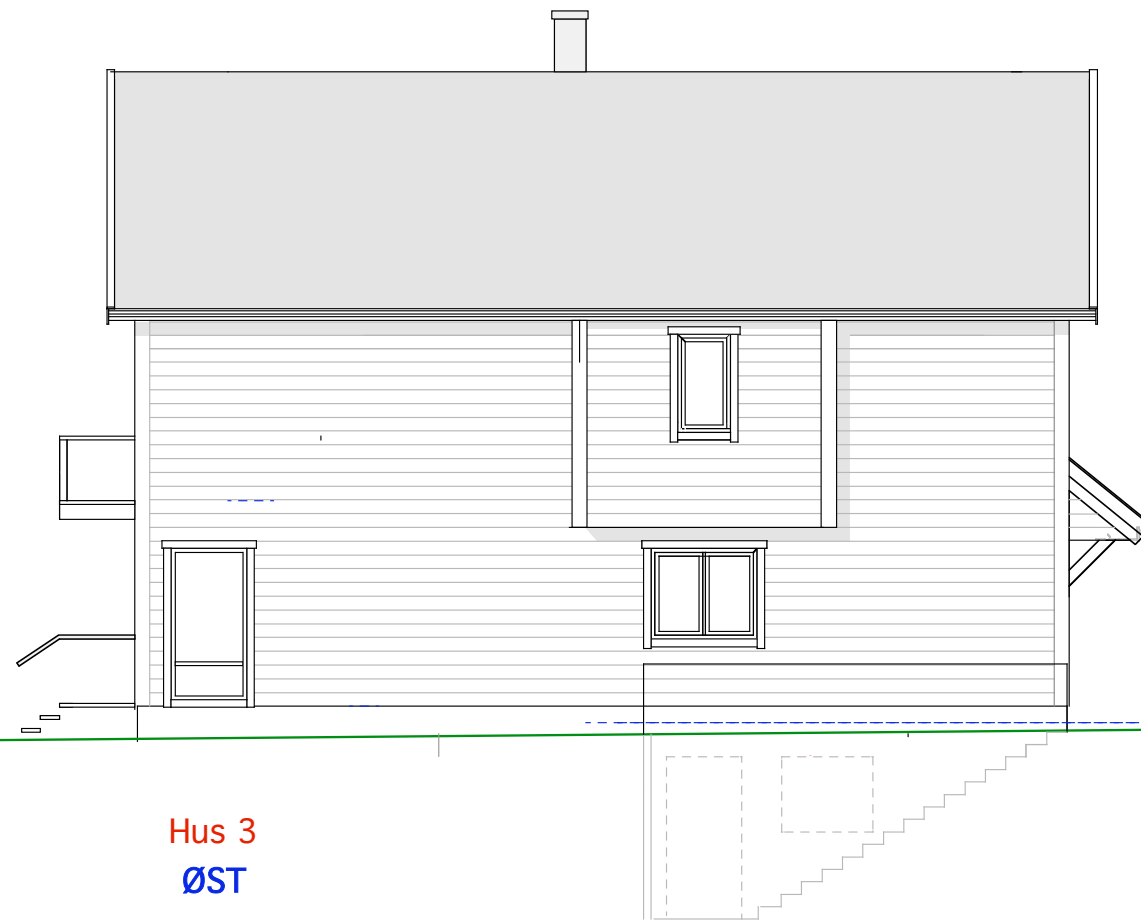

Hus 3
ØST

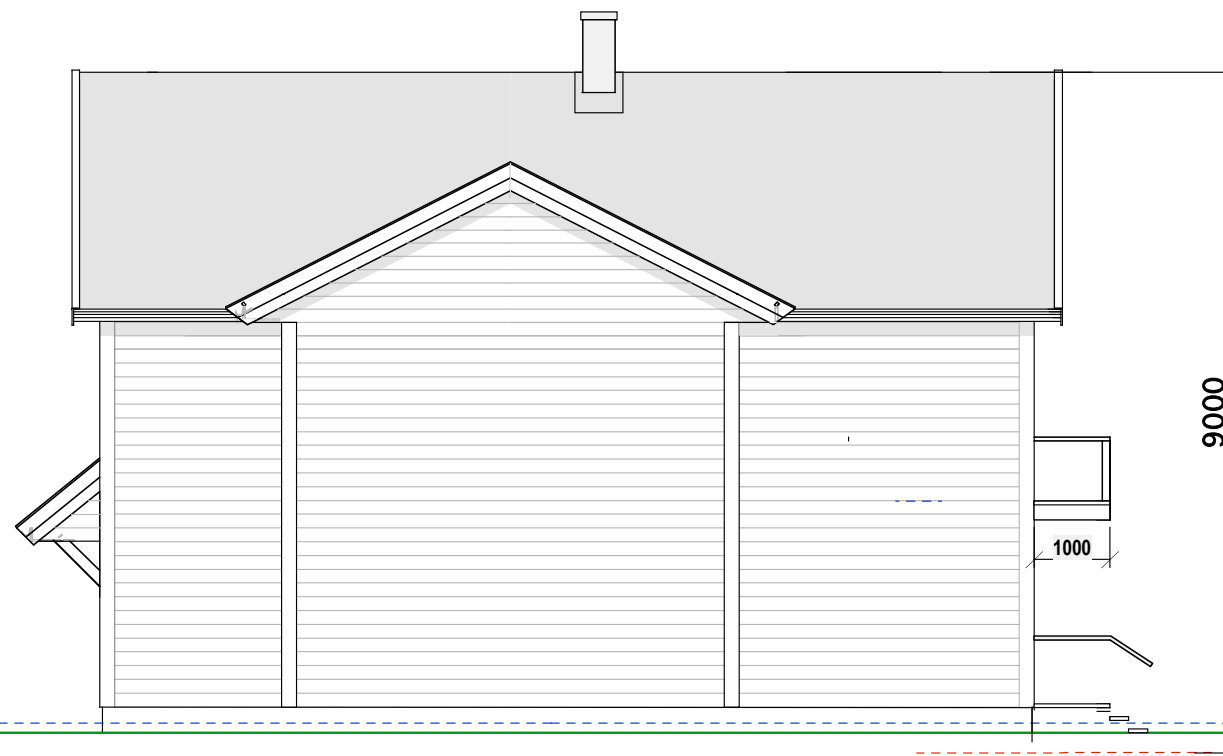

Hus3
VEST

Hus 3
4/66 E-1.7 Fasade øst og vest

Heggeliveien 31

Mål: 1:100
Dato: 20-11-18

TILTAKSHAVER
03-05-19

Siv.ark. Nils Haugrud,
Øvre Slottsgt 14, 0157 Oslo
Tlf: 9518 9518