


Prosjekt:
Hemingveien 4

Tegning:
Plan kjeller & snitt eksist. bolig

Tegningsnr.:
A20-4
Målestokk:
1:100
Dato:
16.09.2010

Tiltakshaver:
Marianne H. Lie-Davidsen
Konsul Schjelderupsvei 6 B
0286 Oslo

Prosjekterende:
Siv.ark. Nils Haugrud
Øvre Slottsgt. 12
Mail: nhaugrud@online.no
0157 Oslo
Tlf.: 22 42 42 93

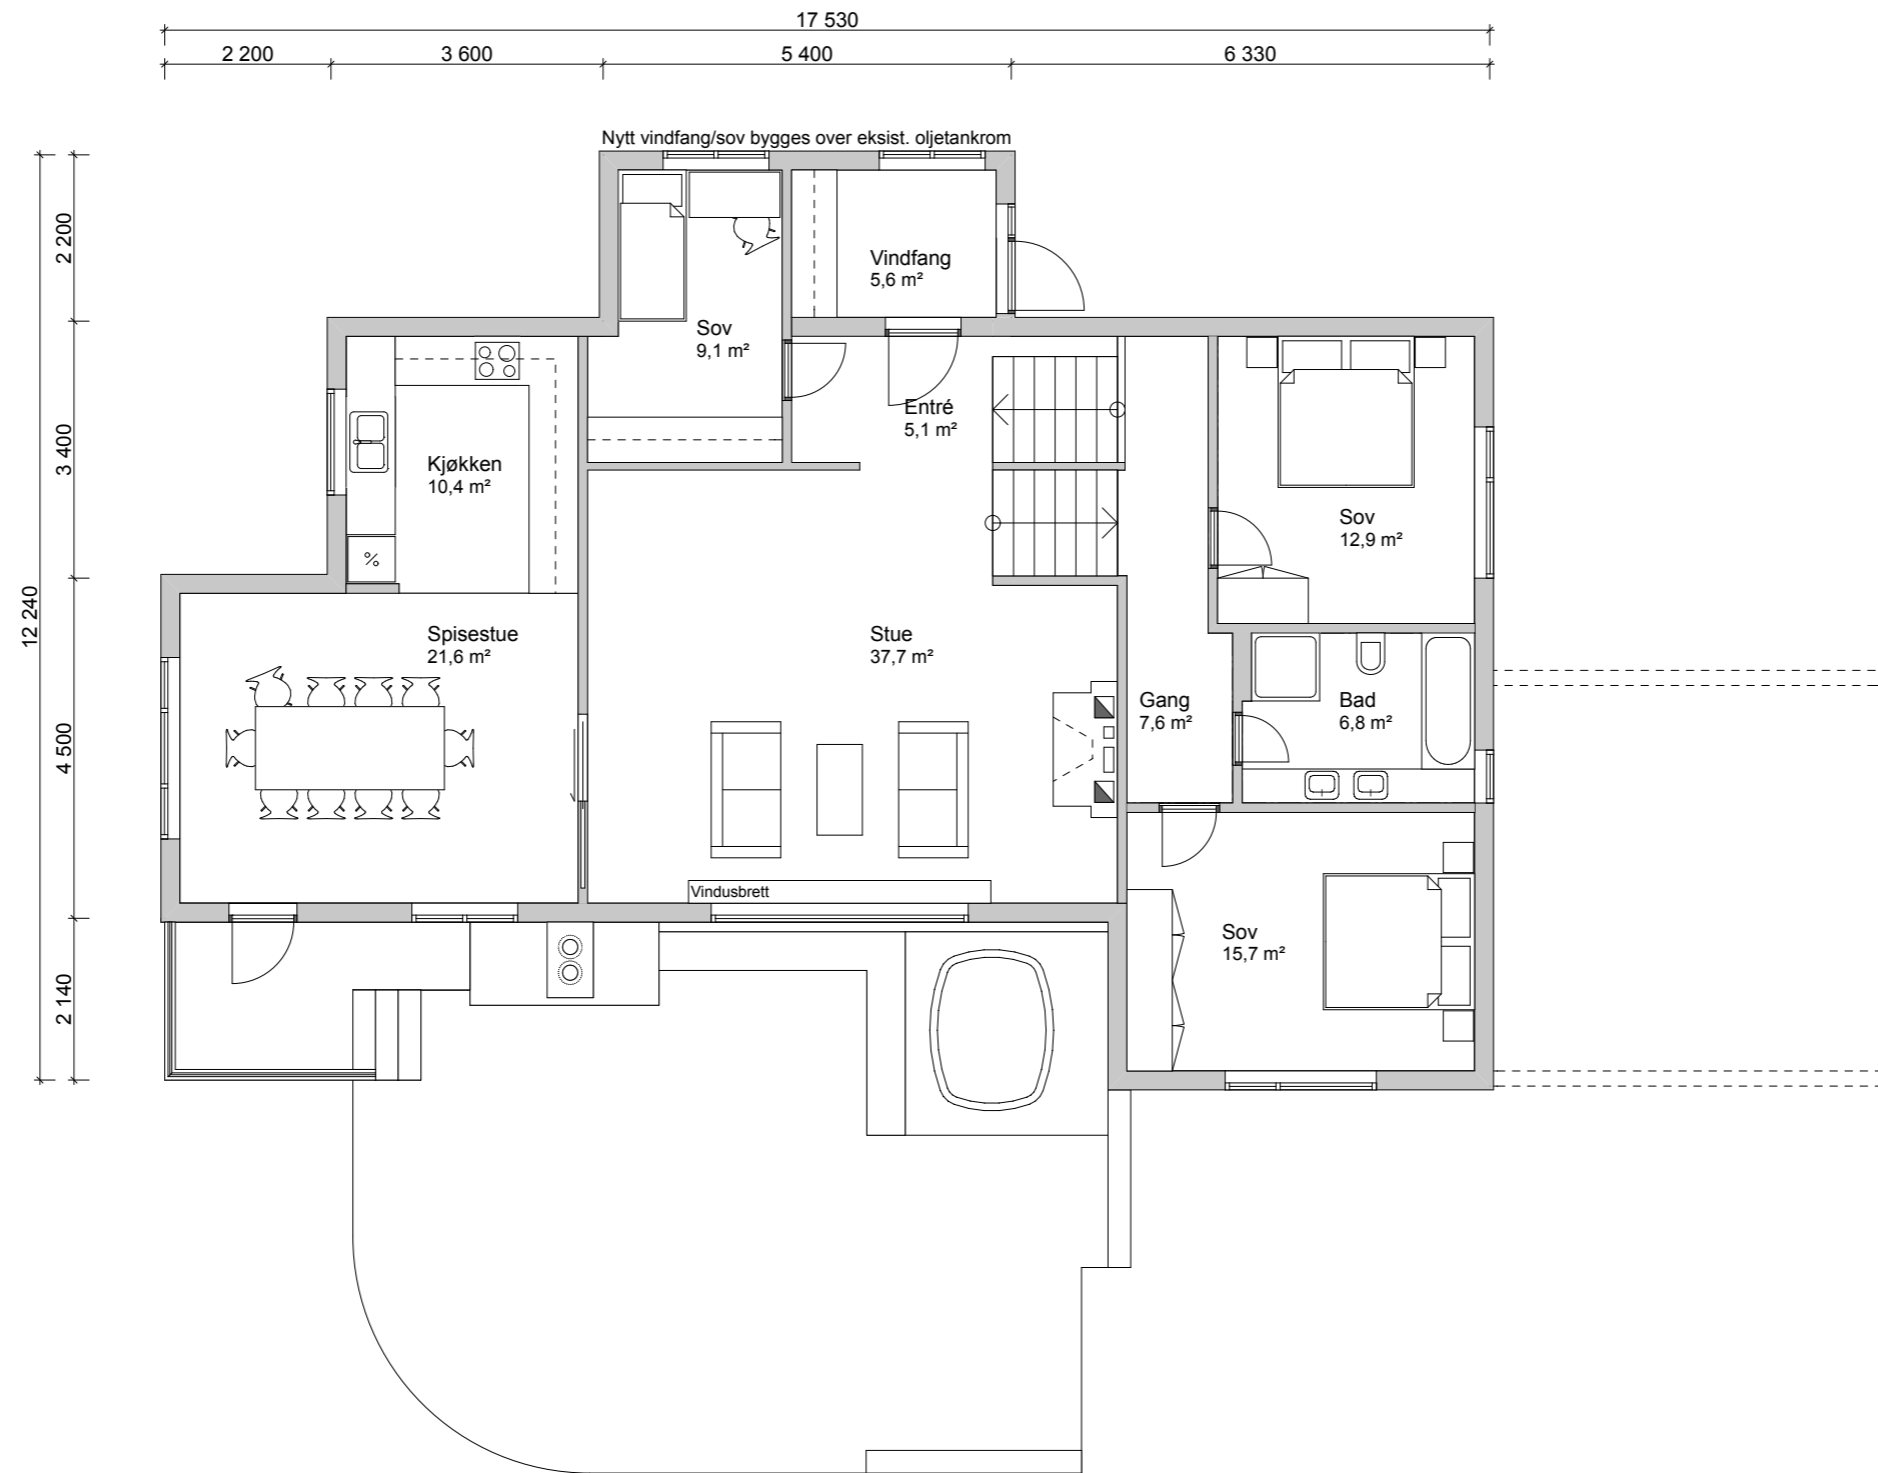

Prosjekt:
Hemingveien 4

Tegning:
Plan 1. Etasje eksist. bolig

Tegningsnr.:
A20-5
Målestokk:
1:100
Dato:
16.09.2010

Tiltakshaver:
Marianne H. Lie-Davidsen
Konsul Schjelderupsvei 6 B
0286 Oslo

Prosjekterende:
Siv.ark. Nils Haugrud
Øvre Slottsgt. 12
Mail: nhaugrud@online.no
0157 Oslo
Tlf.: 22 42 42 93