



REV. FORANDRINGER		DATO		SIGN.
PROSJEKT GJELDER	SØKER	TILTAKSHAVER	ARK-PRO	DATO
SØKNAD OM RIVING	<b>Nils Haugrud</b>	-	<b>Nils Haugrud</b>	19.11.12
HOLMENKOLLVEIEN 10, OSLO	ØVRE SLOTTSGATE 12A, 0157 OSLO		ØVRE SLOTTSGATE 12A, 0157 OSLO	MÅL 1:100
GNR.32, BNR.3	Tlf. 22 42 42 93		Tlf. 22 42 42 93	TEGN. BD
TEGNINGENS TITTEL	DATAARKIV: D:\Mine dokumenter\work\Søren\Holmenkollvn 10\Tegninger	TEGNINGSNUMMER	BYGN. TYPE	FAGL. NH
<b>Fasade syd - ny situasjon</b>		<b>XXXX-111</b>	<b>BOLIG</b>	KONTR. NH
				REV. -

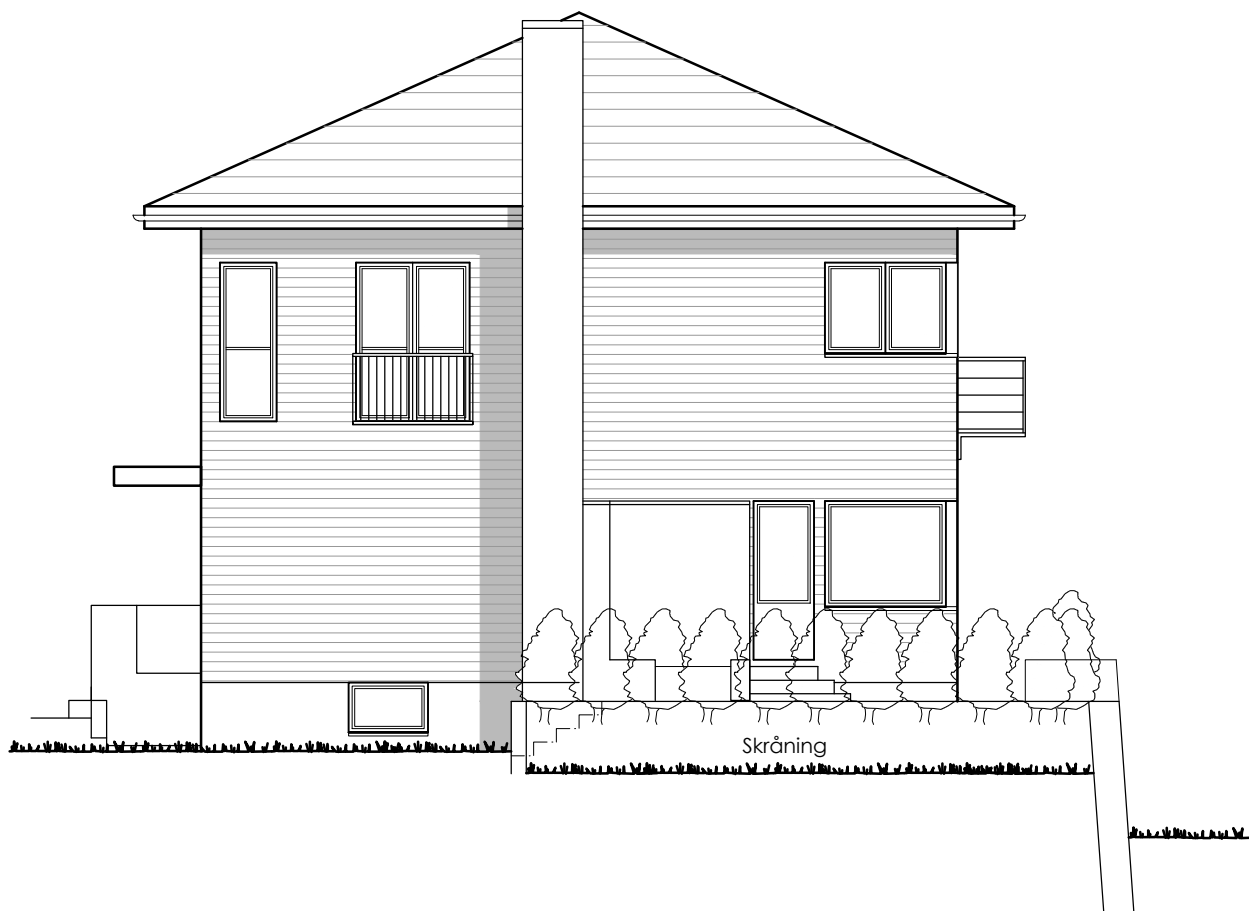

PROSJEKT GJELDER <b>SØKNAD OM RIVING</b> HOLMENKOLLVEIEN 10, OSLO GNR.32, BNR.3		REV. FORANDRINGER SØKER <b>Nils Haugrud</b> ØVRE SLOTTSGATE 12A, 0157 OSLO Tlf. 22 42 42 93	TILTAKSHAVER -	ARK-PRO <b>Nils Haugrud</b> ØVRE SLOTTSGATE 12A, 0157 OSLO Tlf. 22 42 42 93	DATO 19.11.12	SIGN.
TEGNINGENS TITTEL <b>Fasade vest - ny situasjon</b>		DATAARKIV: D:\Mine dokumenter\work\Søren\Holmenkollvn 10\Tegninger		TEGNINGNUMMER <b>XXXX-114</b>	BYGN. TYPE <b>BOLIG</b>	KONTR. NH REV. -

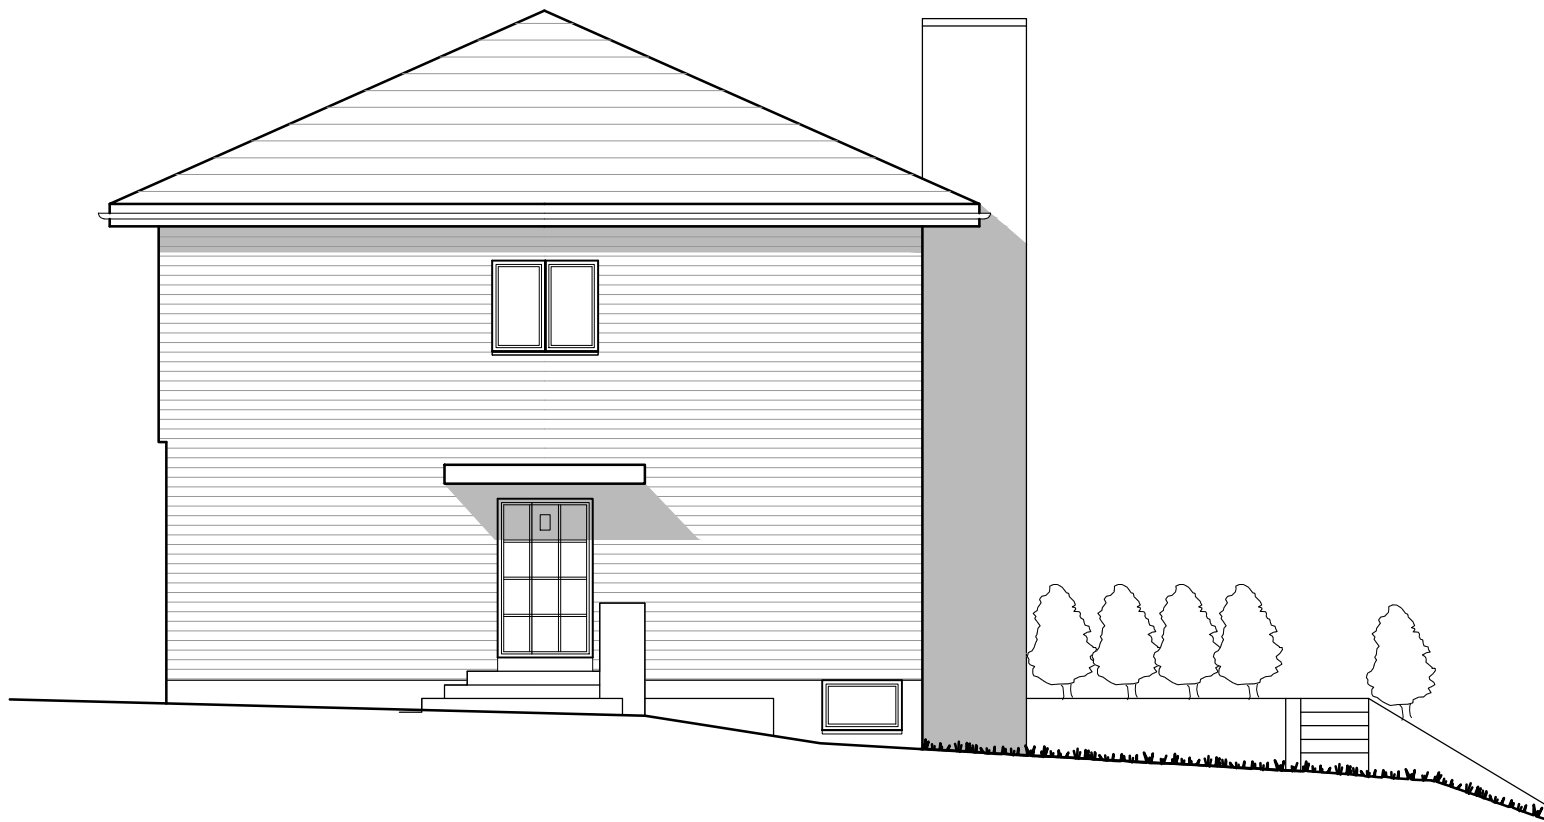

REV. FORANDRINGER		DATO		SIGN.
PROSJEKT GJELDER <b>SØKNAD OM RIVING</b> HOLMENKOLLVEIEN 10, OSLO GNR.32, BNR.3	SØKER <b>Nils Haugrud</b> ØVRE SLOTTSGATE 12A, 0157 OSLO Tlf. 22 42 42 93	TILTAKSHAVER -	ARK-PRO <b>Nils Haugrud</b> ØVRE SLOTTSGATE 12A, 0157 OSLO Tlf. 22 42 42 93	DATO 19.11.12
				MÅL 1:100
				TEGN. BD
				FAGL. NH
TEGNINGENS TITTEL <b>Fasade nord - ny situasjon</b>	DATAARKIV: D:\Mine dokumenter\work\Søren\Holmenkollvn 10\Tegninger	TEGNINGNUMMER <b>XXXX-113</b>	BYGN. TYPE <b>BOLIG</b>	KONTR. NH REV. -