


Prosjekt:
Lyngveien 15
Gnr.: 149, Bnr.: 184

Tegning:
Fasade Nord

Tegningsnr.:
A40-1
Målestokk: 1:100
Dato: 03.11.2010

Tiltakshaver:
E-Eiendom AS

Prosjekterende:
Siv.ark. Nils Haugrud,
Øvre Slottsgt. 12, 0157 Oslo
Tlf.: 22 42 42 93
Mail: nhaugrud@online.no

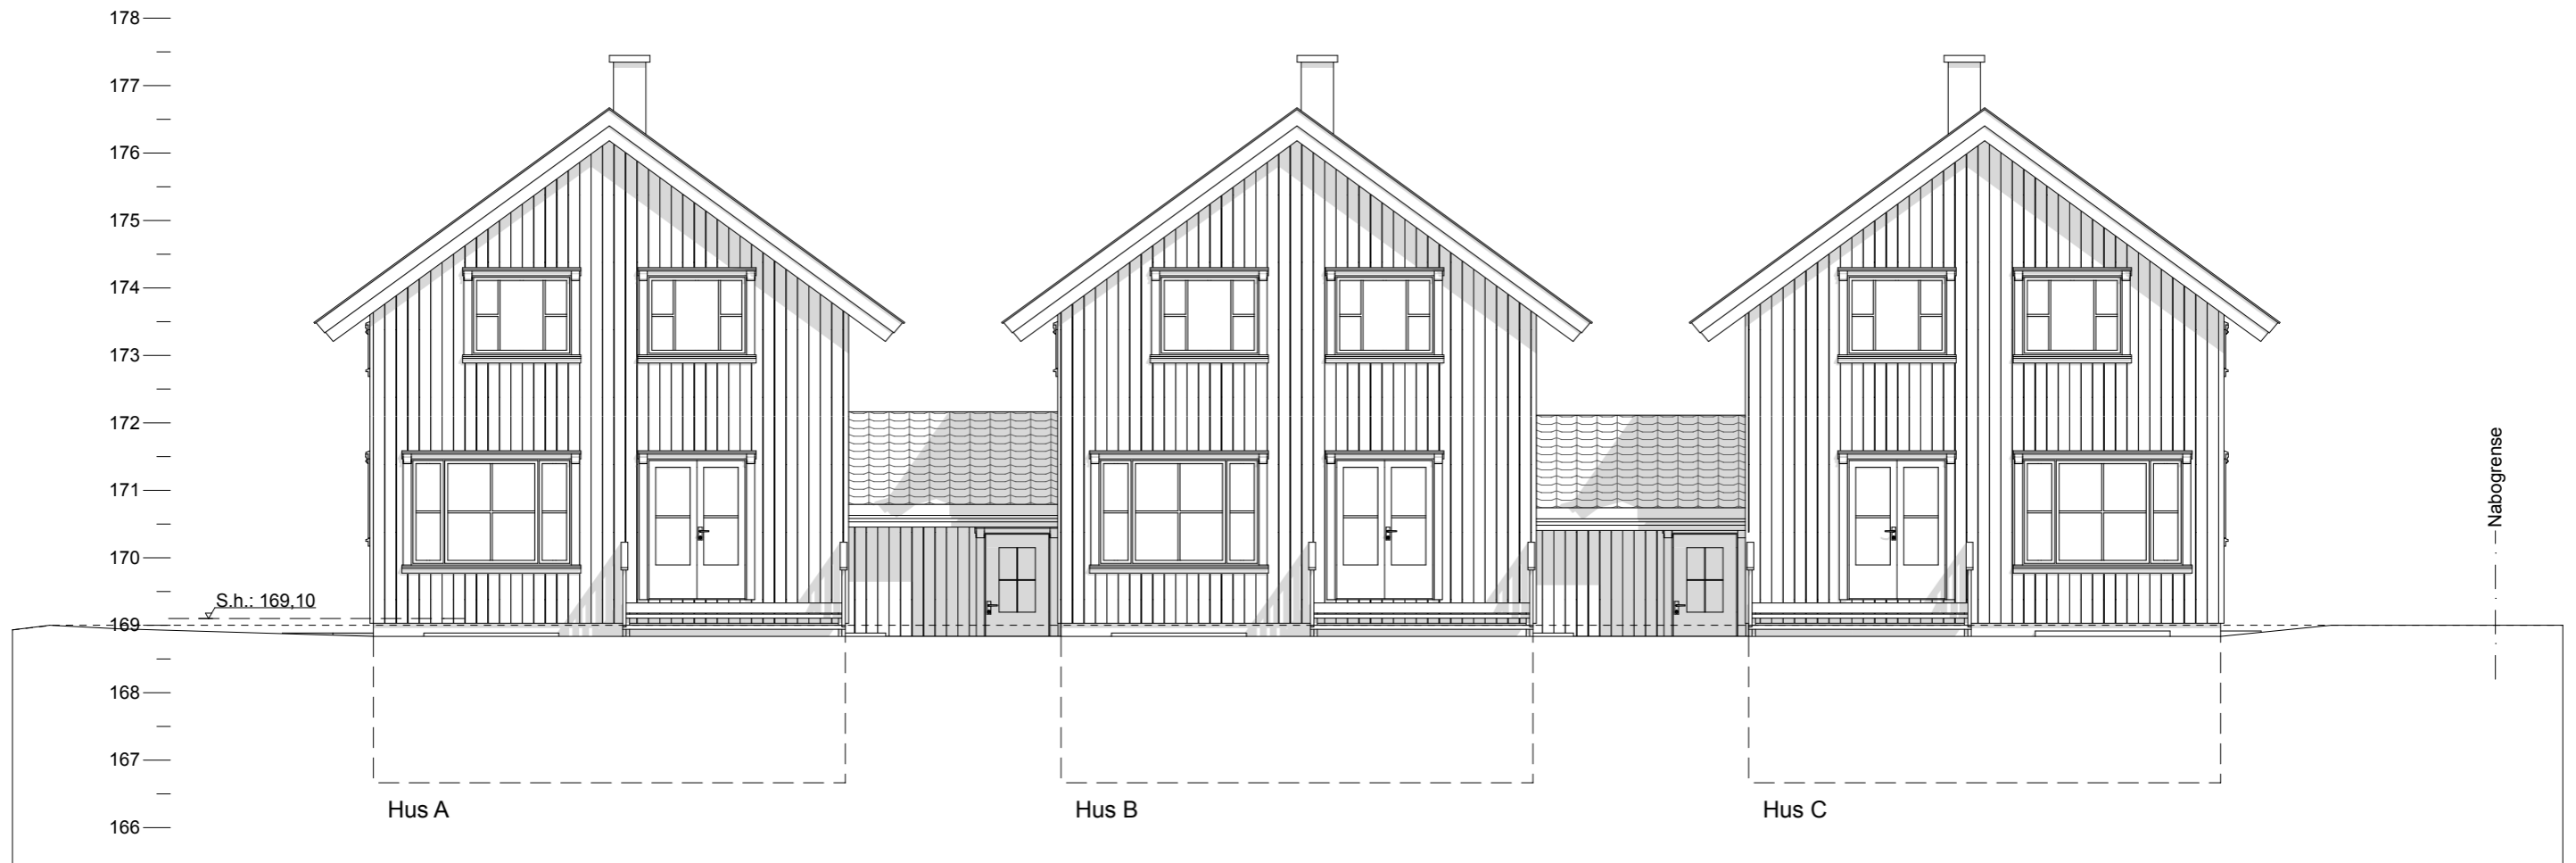


Prosjekt:
Lyngveien 15
Gnr.: 149, Bnr.: 184

Tegning:
Fasade Vest

Tegningsnr.:
A40-2
Målestokk: 1:100
Dato: 03.11.2010

Tiltakshaver:
E-Eiendom AS

Prosjekterende:
Siv.ark. Nils Haugrud,
Øvre Slottsgt. 12, 0157 Oslo
Tlf.: 22 42 42 93
Mail: nhaugrud@online.no

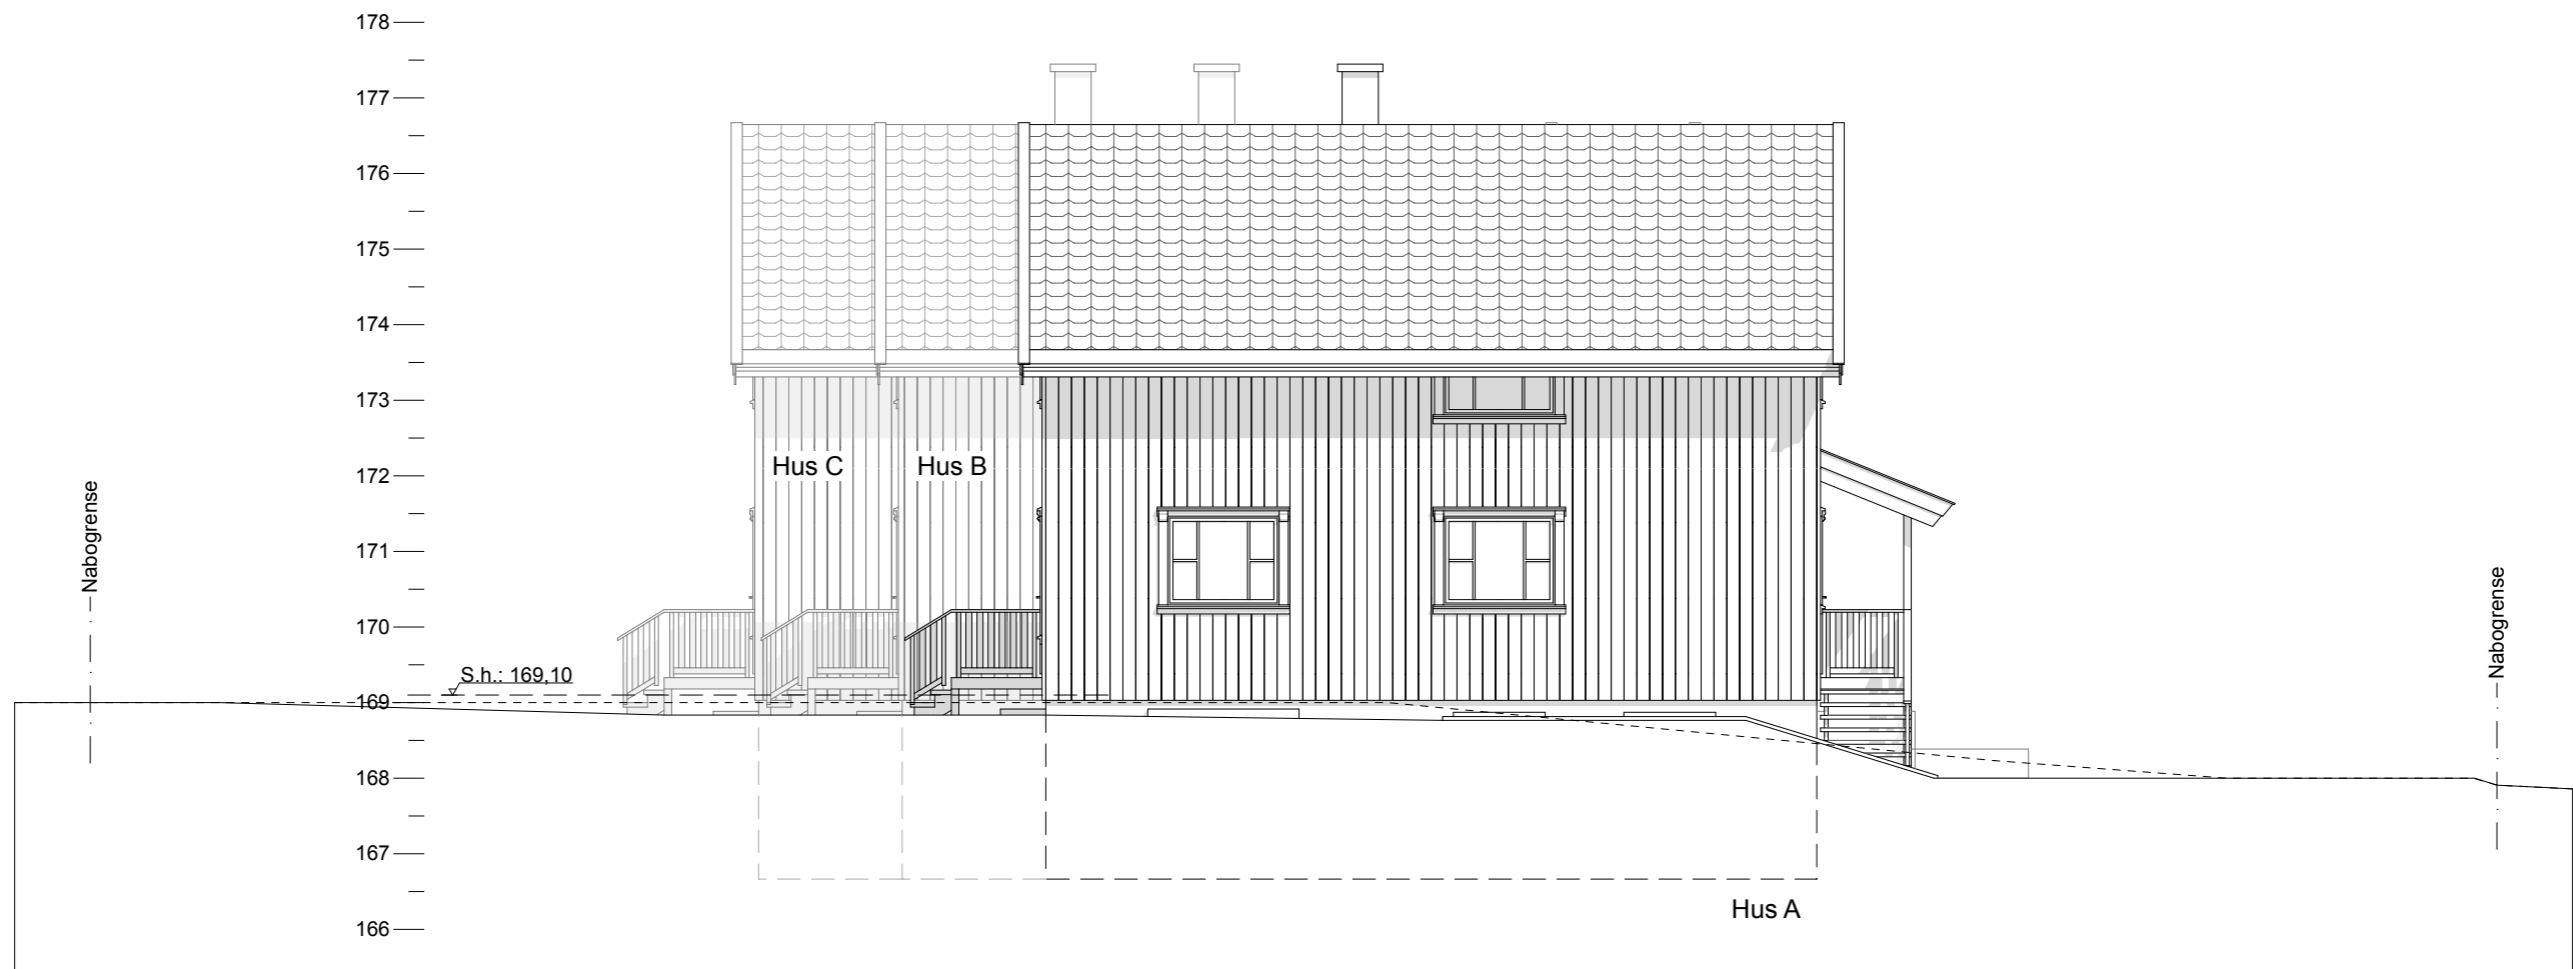

Prosjekt:
Lyngveien 15
Gnr.: 149, Bnr.: 184

Tegning:
Fasade Sør

Tegningsnr.:
A40-3
Målestokk: 1:100
Dato: 03.11.2010

Tiltakshaver:
E-Eiendom AS

Prosjekterende:
Siv.ark. Nils Haugrud,
Øvre Slottsgt. 12, 0157 Oslo
Tlf.: 22 42 42 93
Mail: nhaugrud@online.no



Prosjekt:
Lyngveien 15
Gnr.: 149, Bnr.: 184

Tegning:
Fasade Øst

Tegningsnr.:
A40-4
Målestokk: 1:100
Dato: 03.11.2010

Tiltakshaver:
E-Eiendom AS

Prosjekterende:
Siv.ark. Nils Haugrud,
Øvre Slottsgt. 12, 0157 Oslo
Tlf.: 22 42 42 93
Mail: nhaugrud@online.no