




Vest

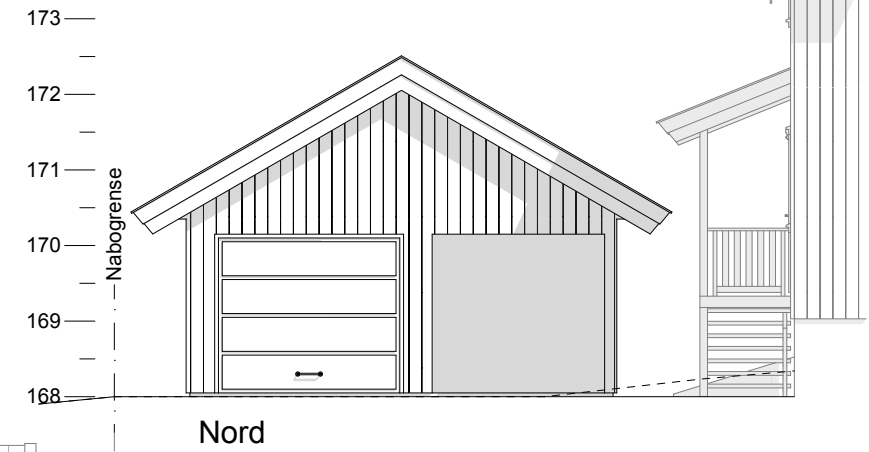


Nord

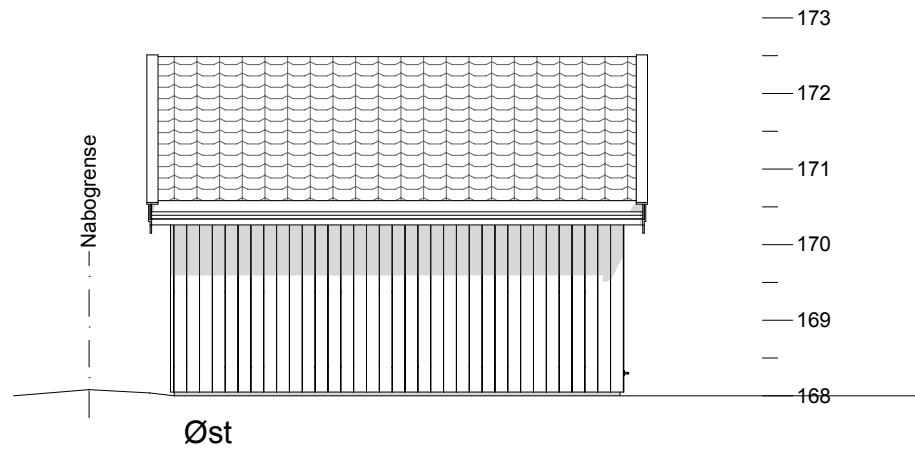


Øst

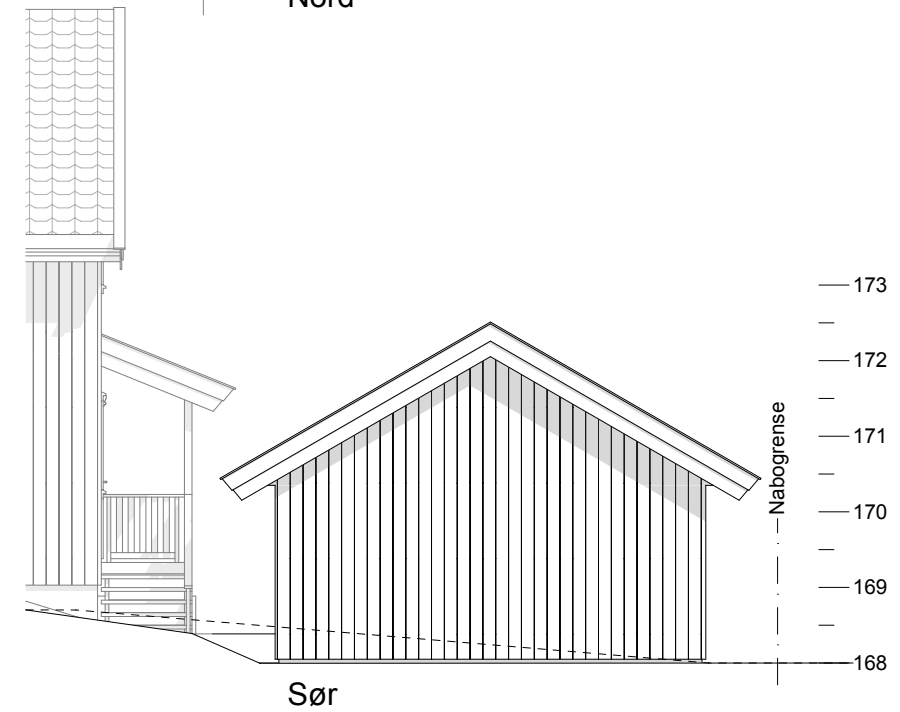

Sør

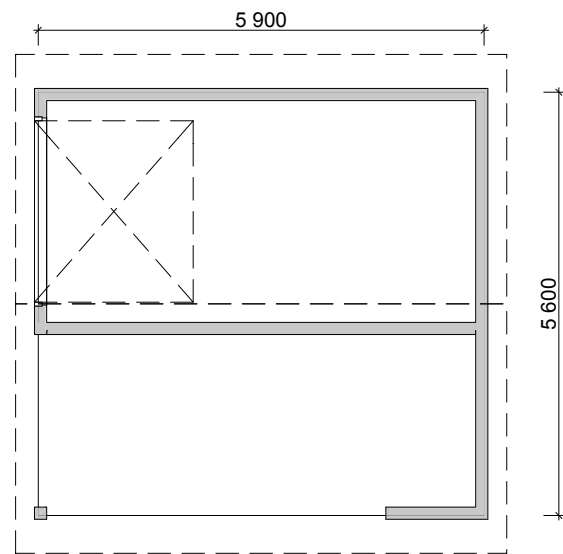

Plan

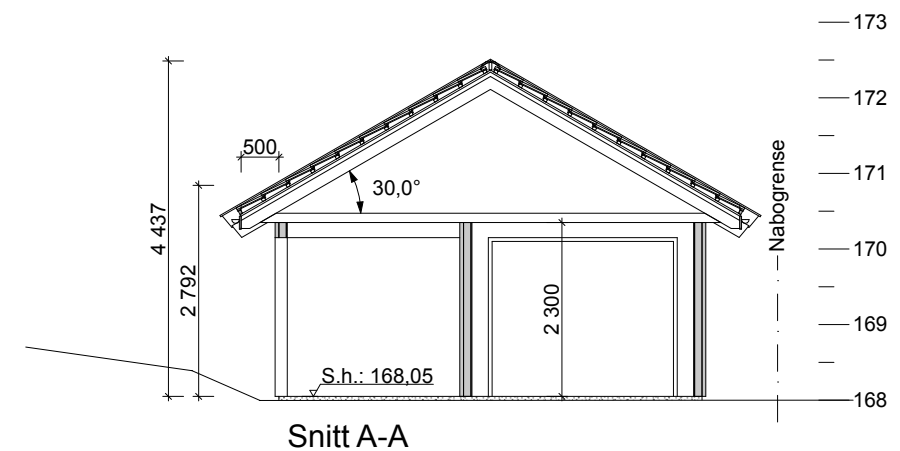

Snitt A-A

Prosjekt:
Lyngveien 15
Gnr.: 149, Bnr.: 184

Tegning:
Garasje 01

Tegningsnr.:
A20-03
Målestokk:
1:100
Dato:
01.09.2010

Tiltakshaver:
E-Eiendom AS

Prosjekterende:
Siv.ark. Nils Haugrud.
Øvre Slottsgt. 12, 0157 Oslo
Tlf.: 22 42 42 93
Mail: nhaugrud@online.no