


Plan- og bygningssetaten

Dato: 27.06.2013
 Bruker: JASV
 Målestokk 1:500
 Ekvivalens 1m
 Høydegningslag: Oslo lokal
 Koordinatsystem: EUREF89 - UTM sone 32
 © Plan- og bygningssetaten,
 Oslo kommune
 Originalformat A3

Adresse: Oberst Rodes vei 60 B
 Gnr/Bnr: 158/570
 Kartet er sammenstillt for Byggesak.
 Kartutsnittet gjelder vertikalnivå 2
 I tillegg finnes det regulering i følgende vertikalnivå:
 (Hvis blank: Ingen øvrige)
 Se tegnforklaring på eget ark.

PlotID: / Best.nr.: 12841 /
 Deres ref.: Oberst Rodes vei 60 B
 Gjeldende kommunedelplaner: KDP-7
 Det er ikke registrert naturmangfold innenfor
 NR: 51
 Dato: 15.07.13
 Revidert dato: 13

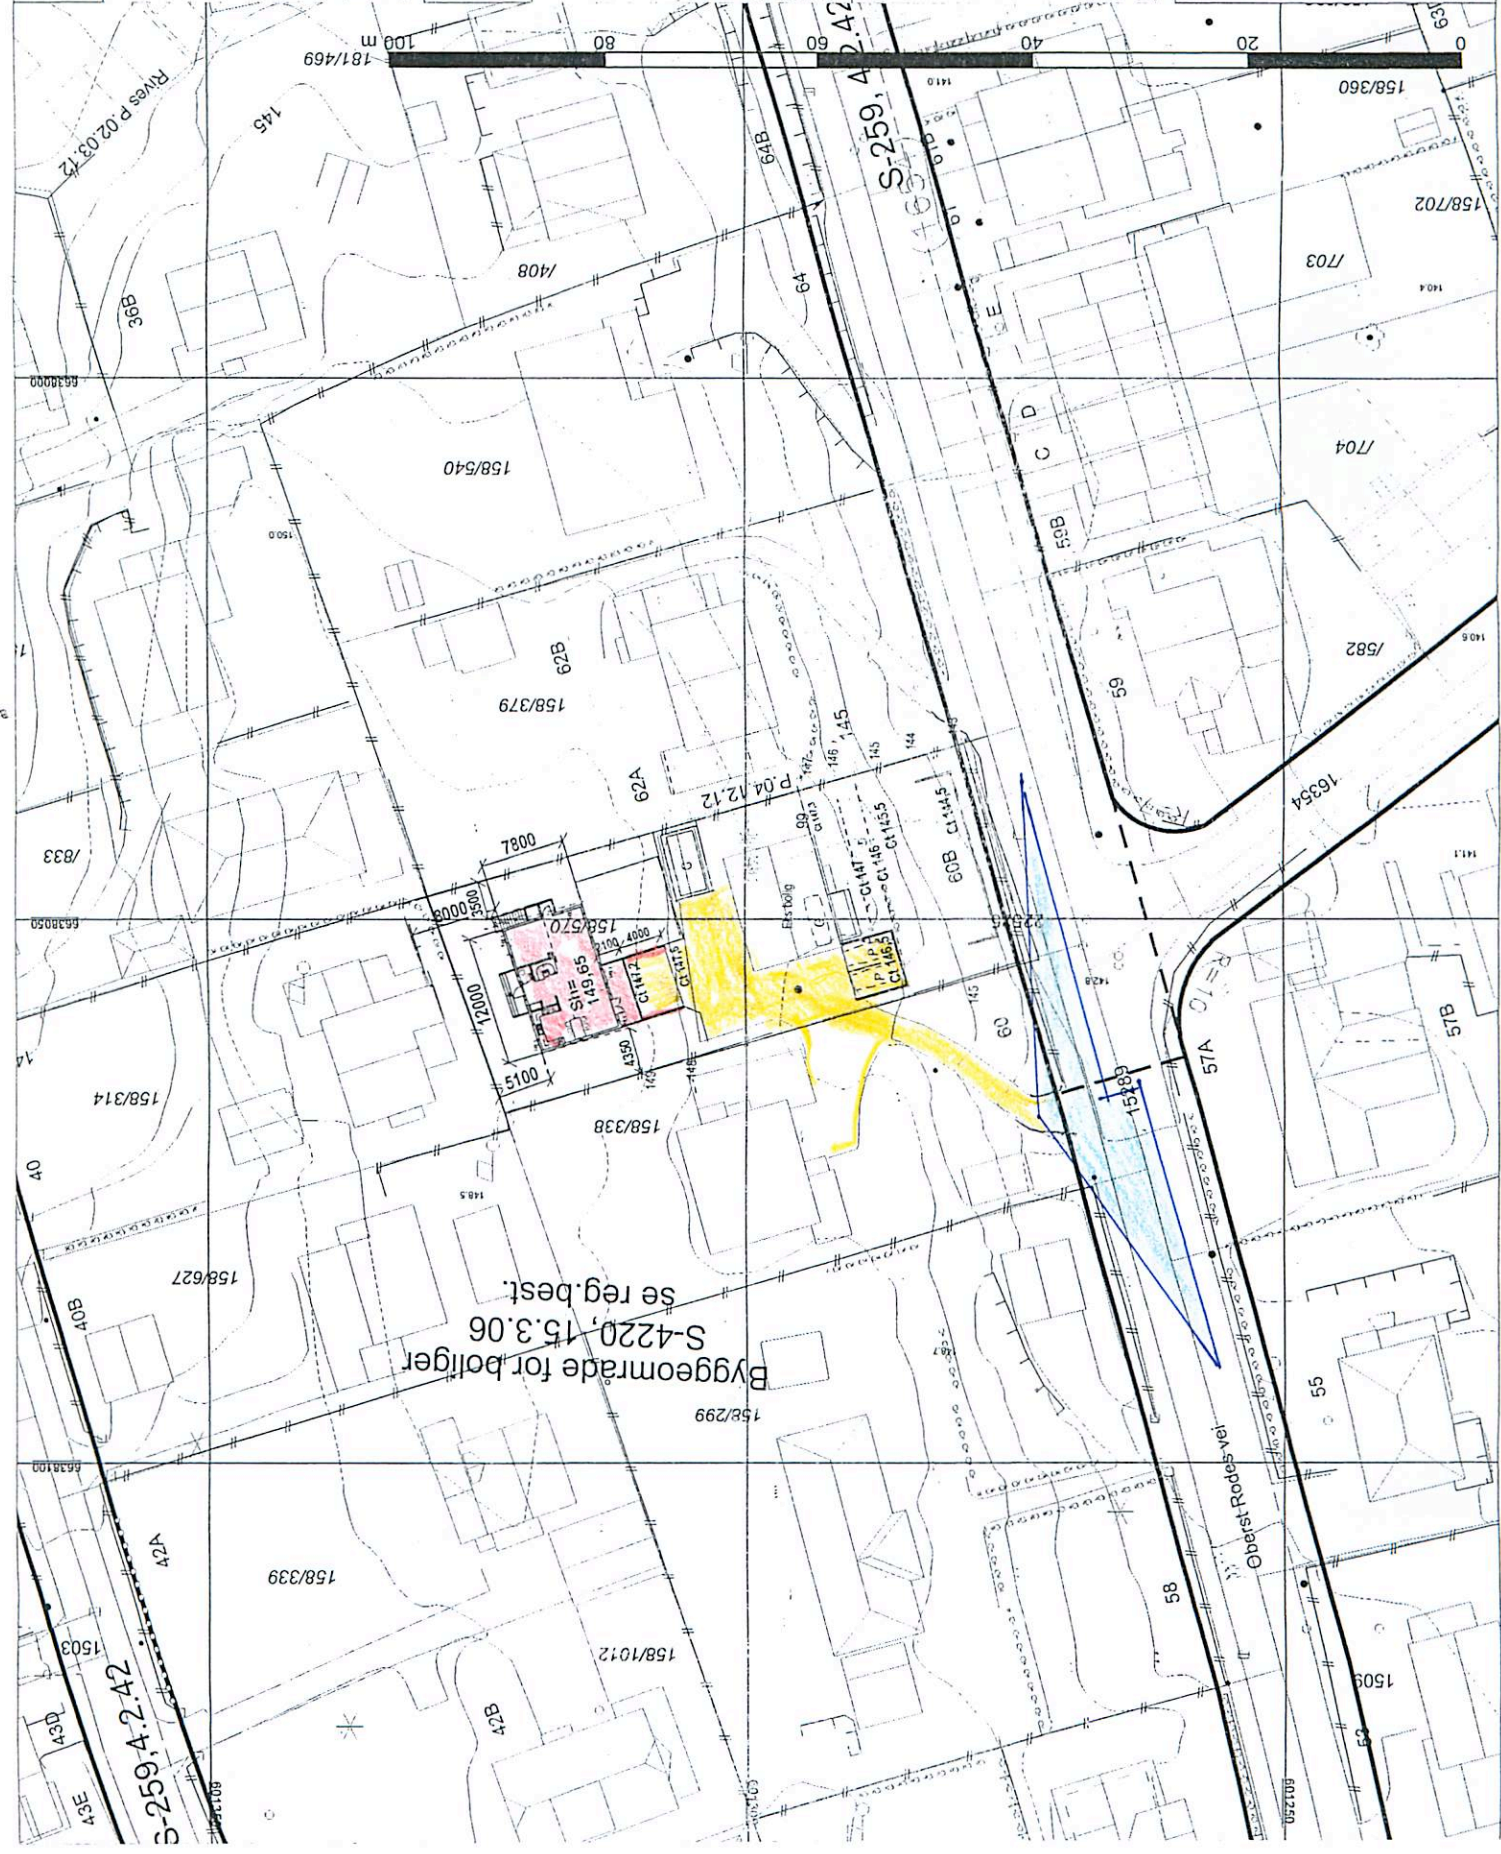

Bygeområde for bolig
 S-4220, 15.3.06
 se reg.best.

Beskrivelse: SIT KAPT
 Avy.plan