
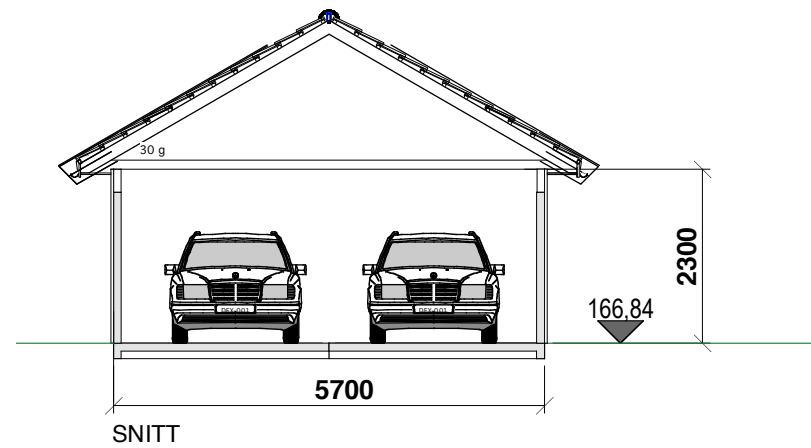
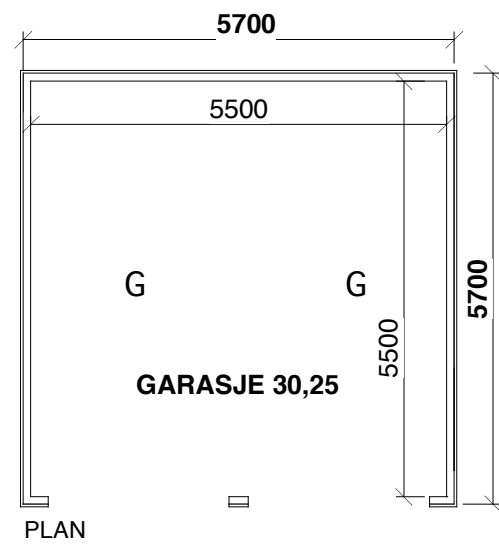
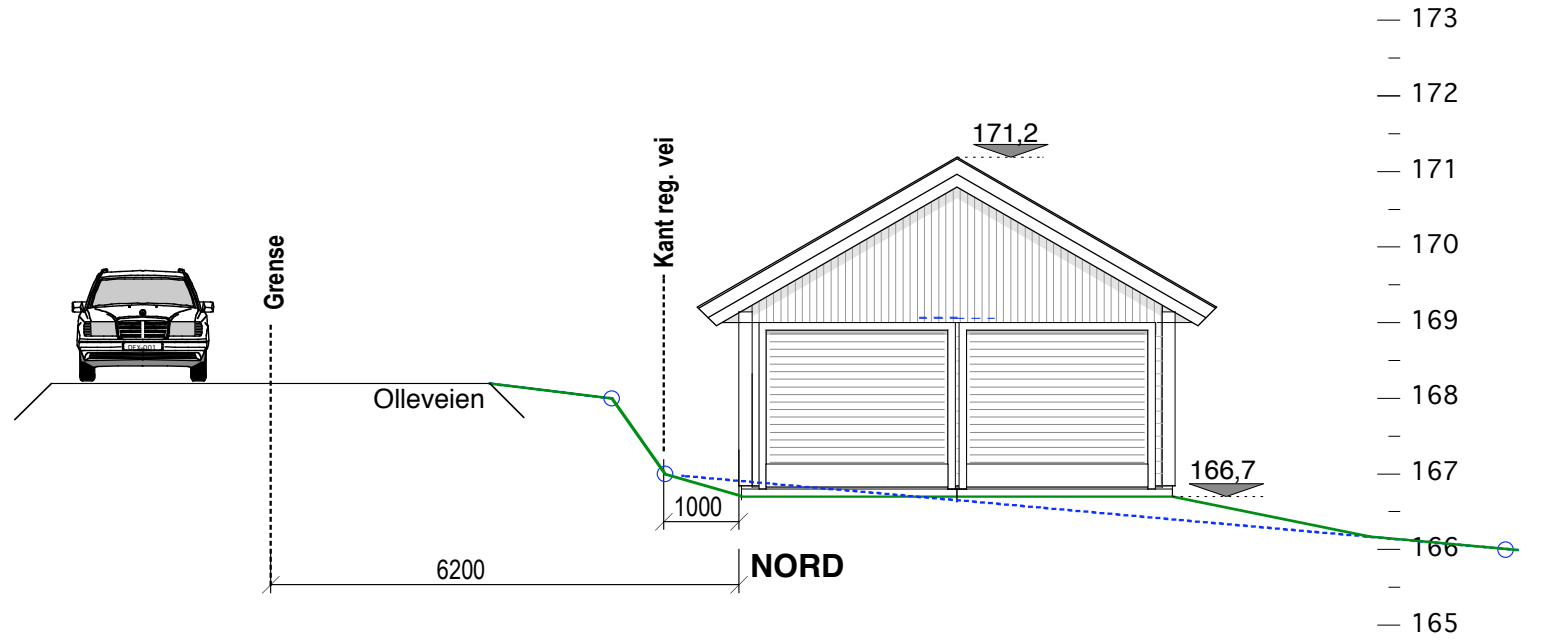
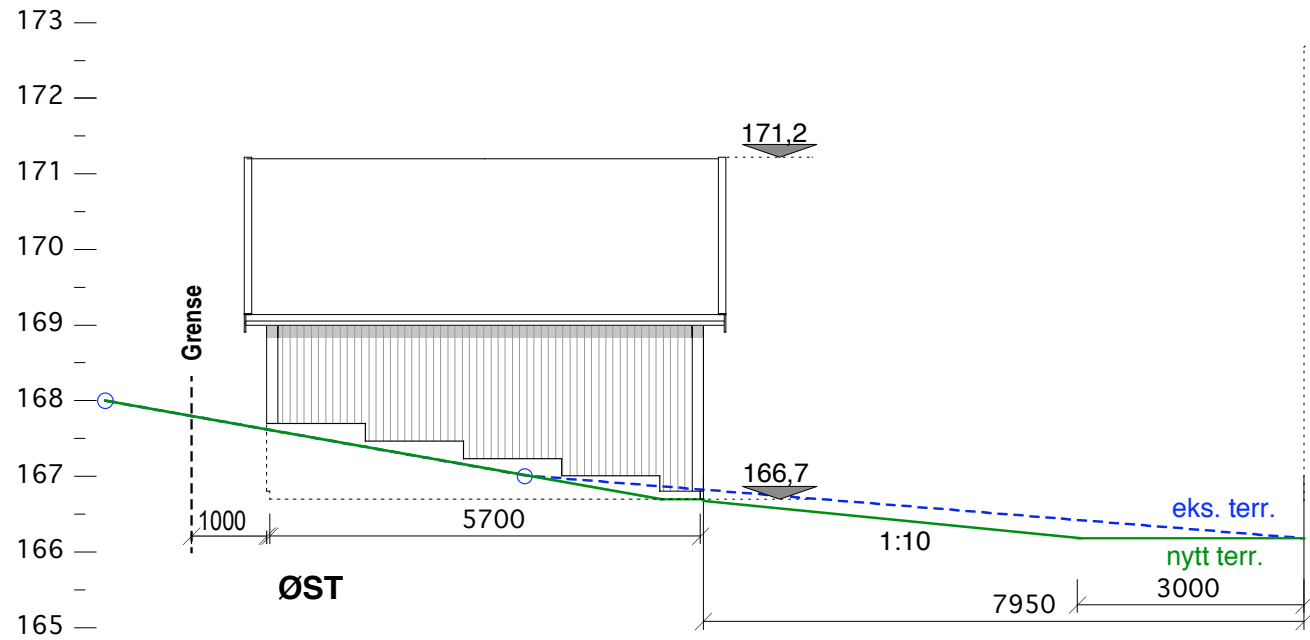
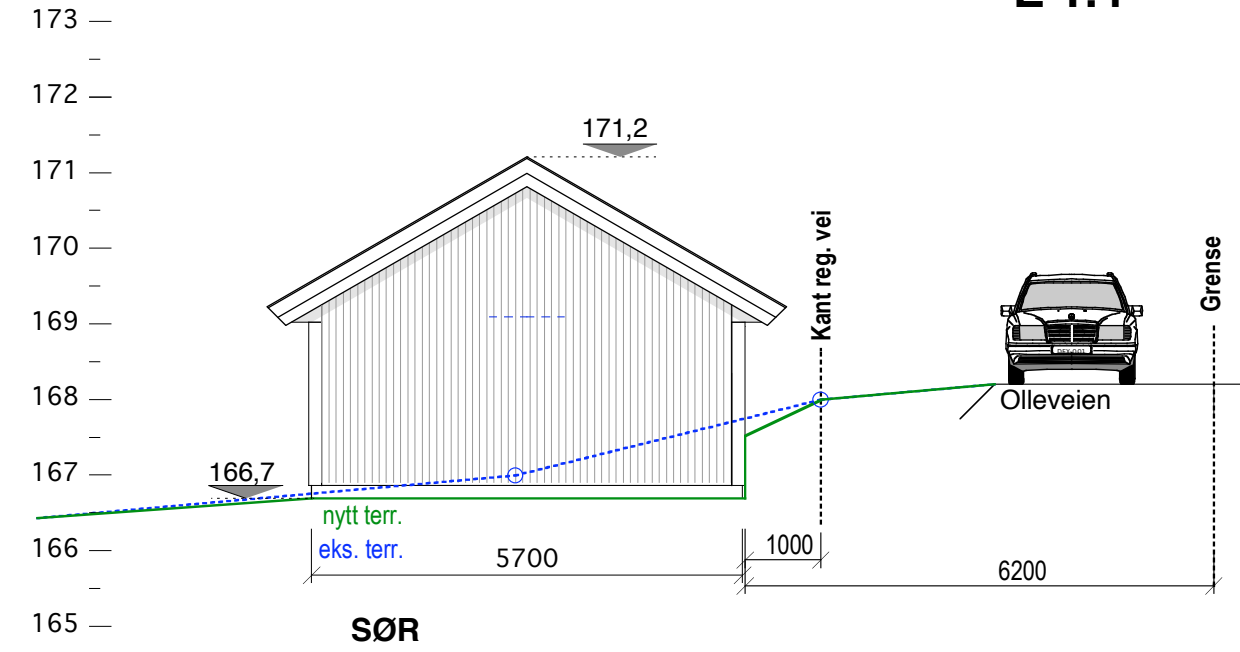


EKS. HUS

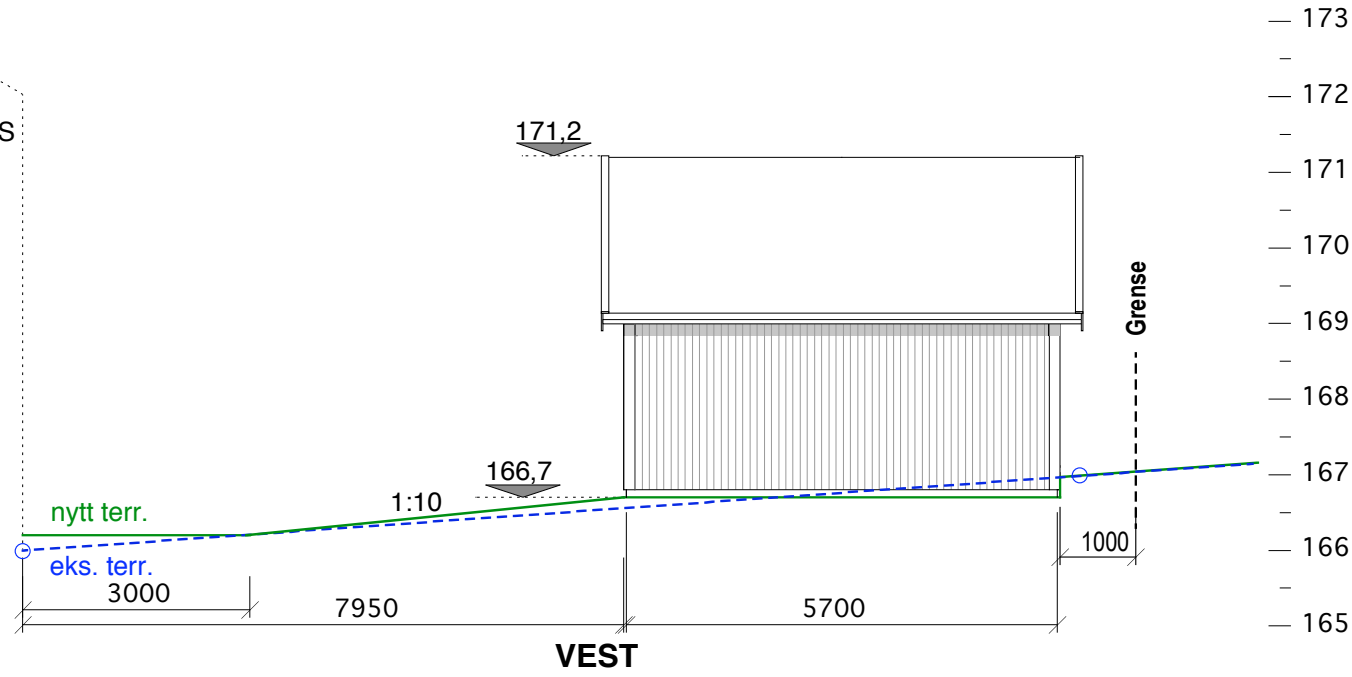

Søknad om tillatelse til nybygg - garasje	
Olleveien 27, 1182 Oslo gnr.: 149 bnr.: 68	
plan, snitt og fasader	1:100 (A3)
Tiltakshaver:	Ellen Aas og Mattis Lund
Søker:	Nils Haugrud
Dato: 12.11.28	