


Tilleggsareal målt til midt vei
= 355 kvm
Netto tomt= 1305 kvm
Brutto tomt=1660 kvm
Det kan bygges totalt
 $1660 \times 0,30 = 498$ kvm
Det nye bygget er 227 kvm
Det gamle er 271 fordelt på
153 kvm i første etasje og
118 i 2 etasjer

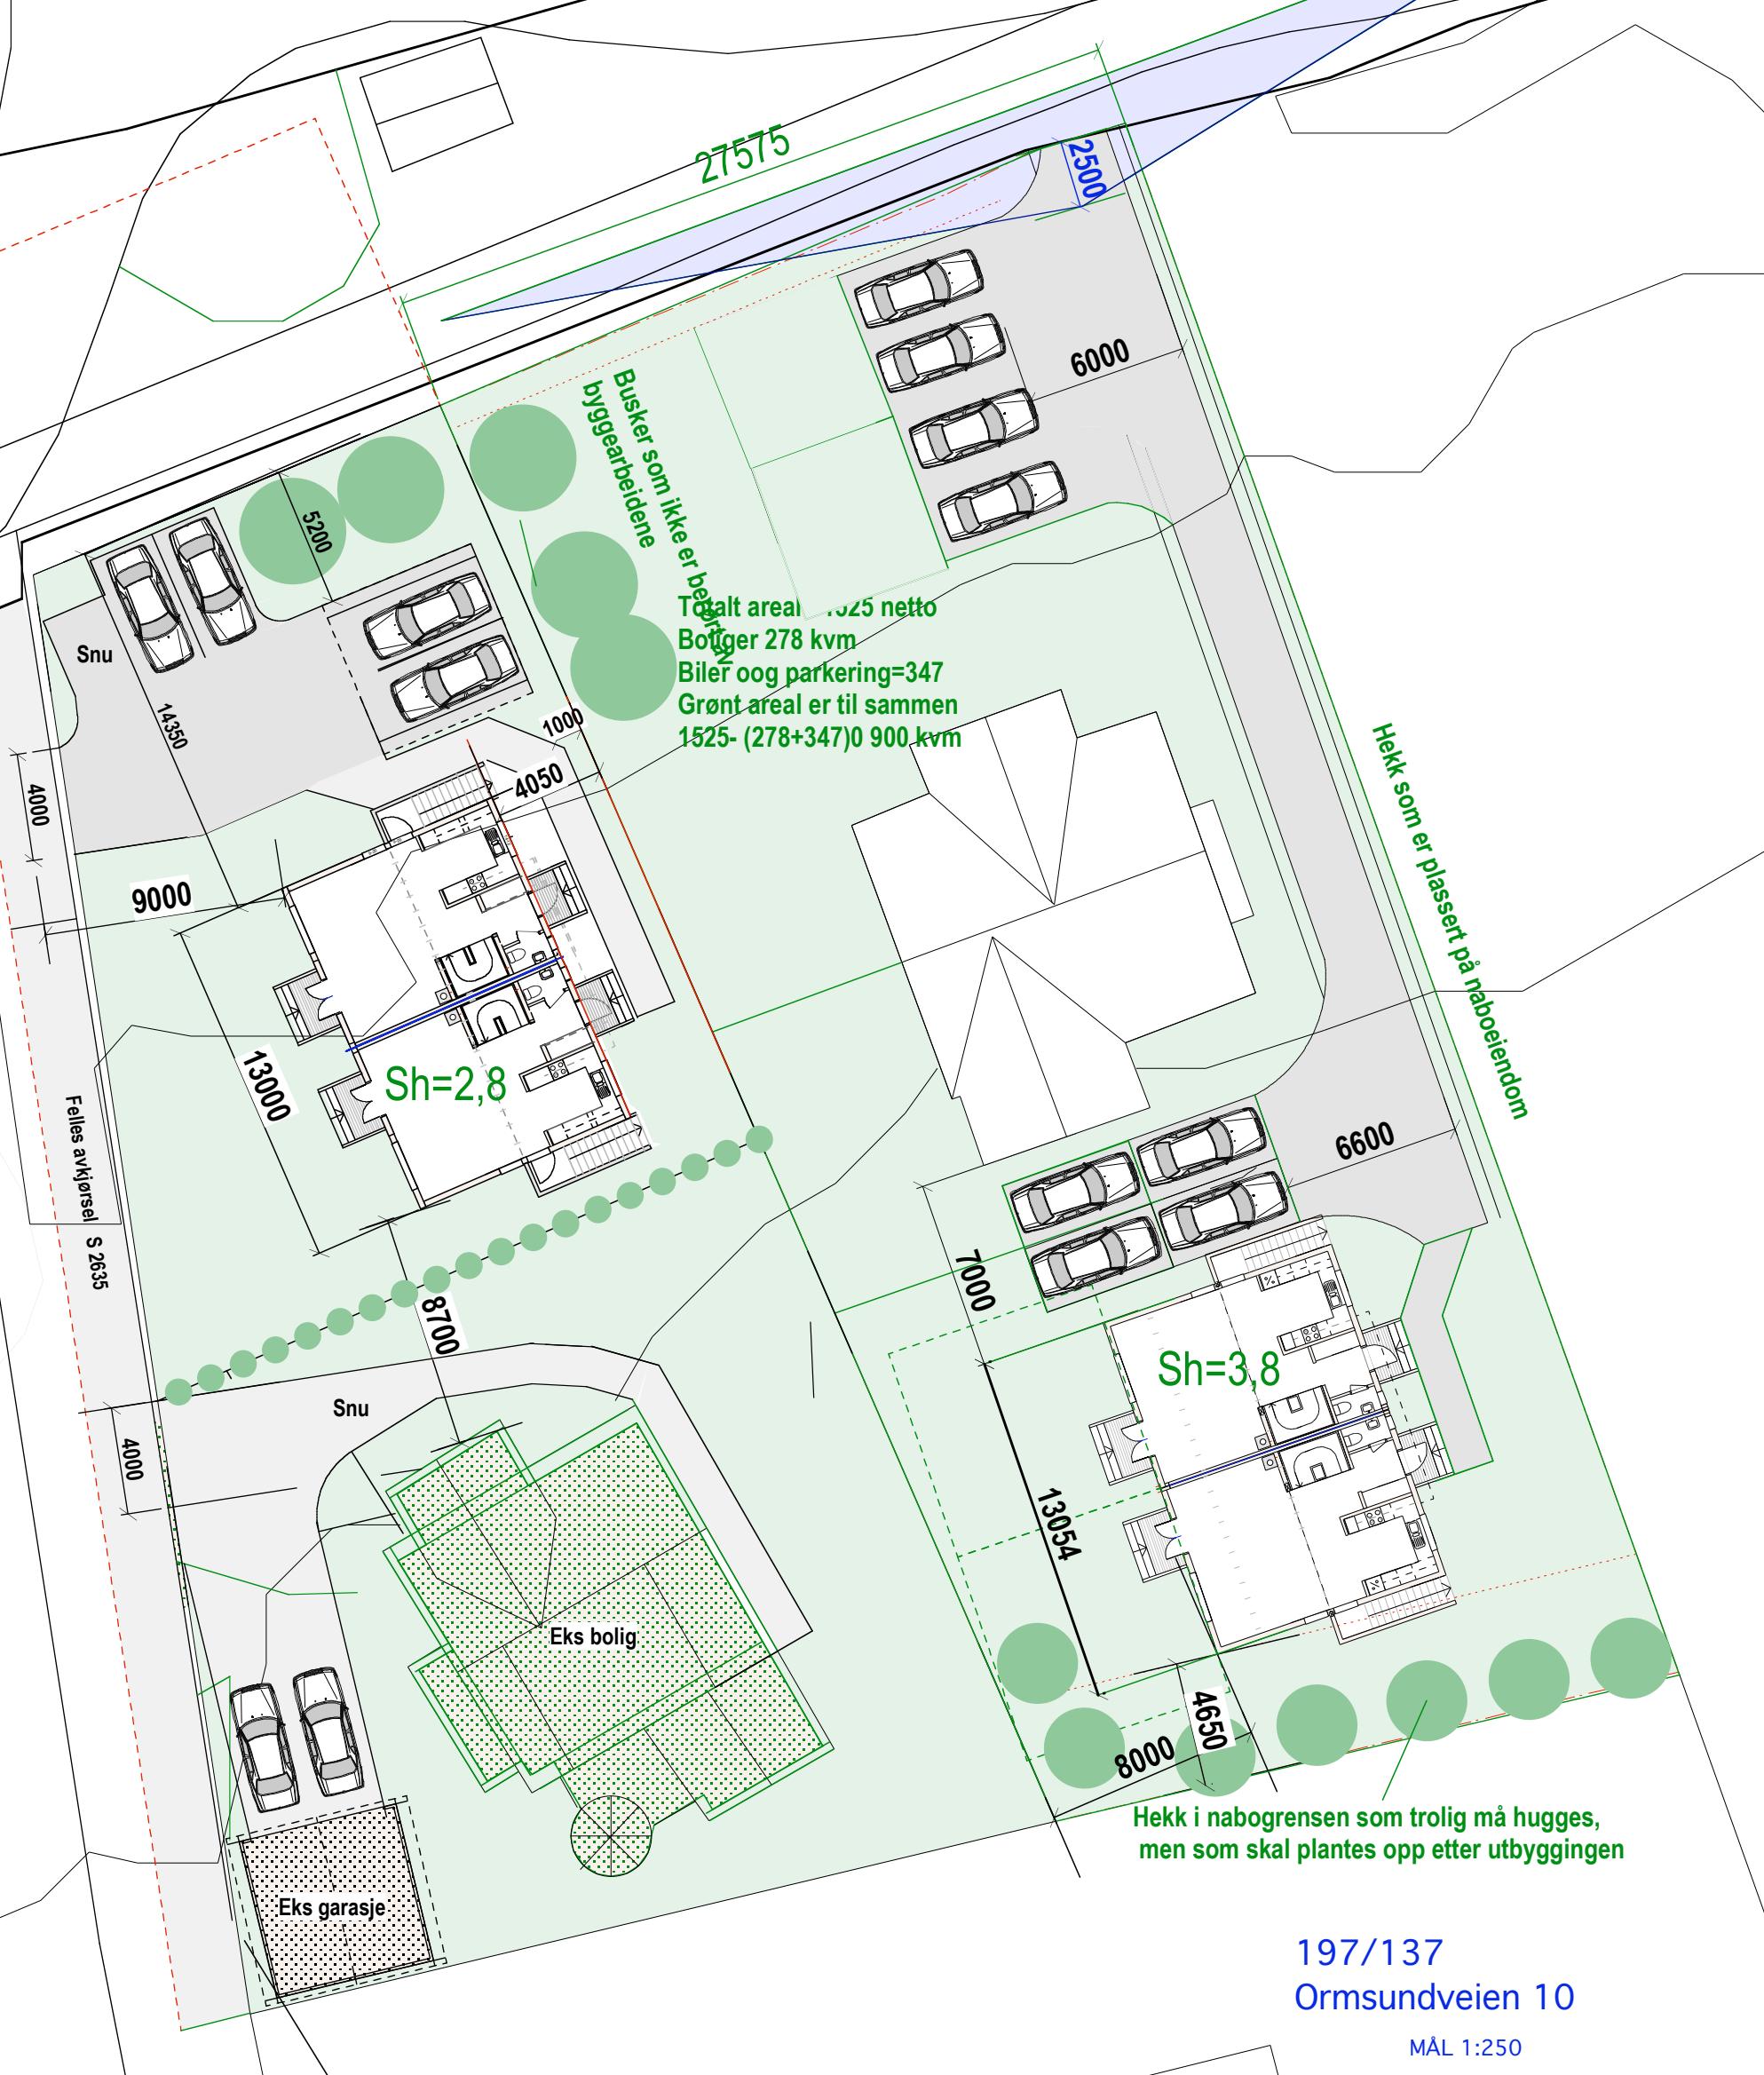

197/137
Ormsundveien 10

MÅL 1:250

04-11-15