


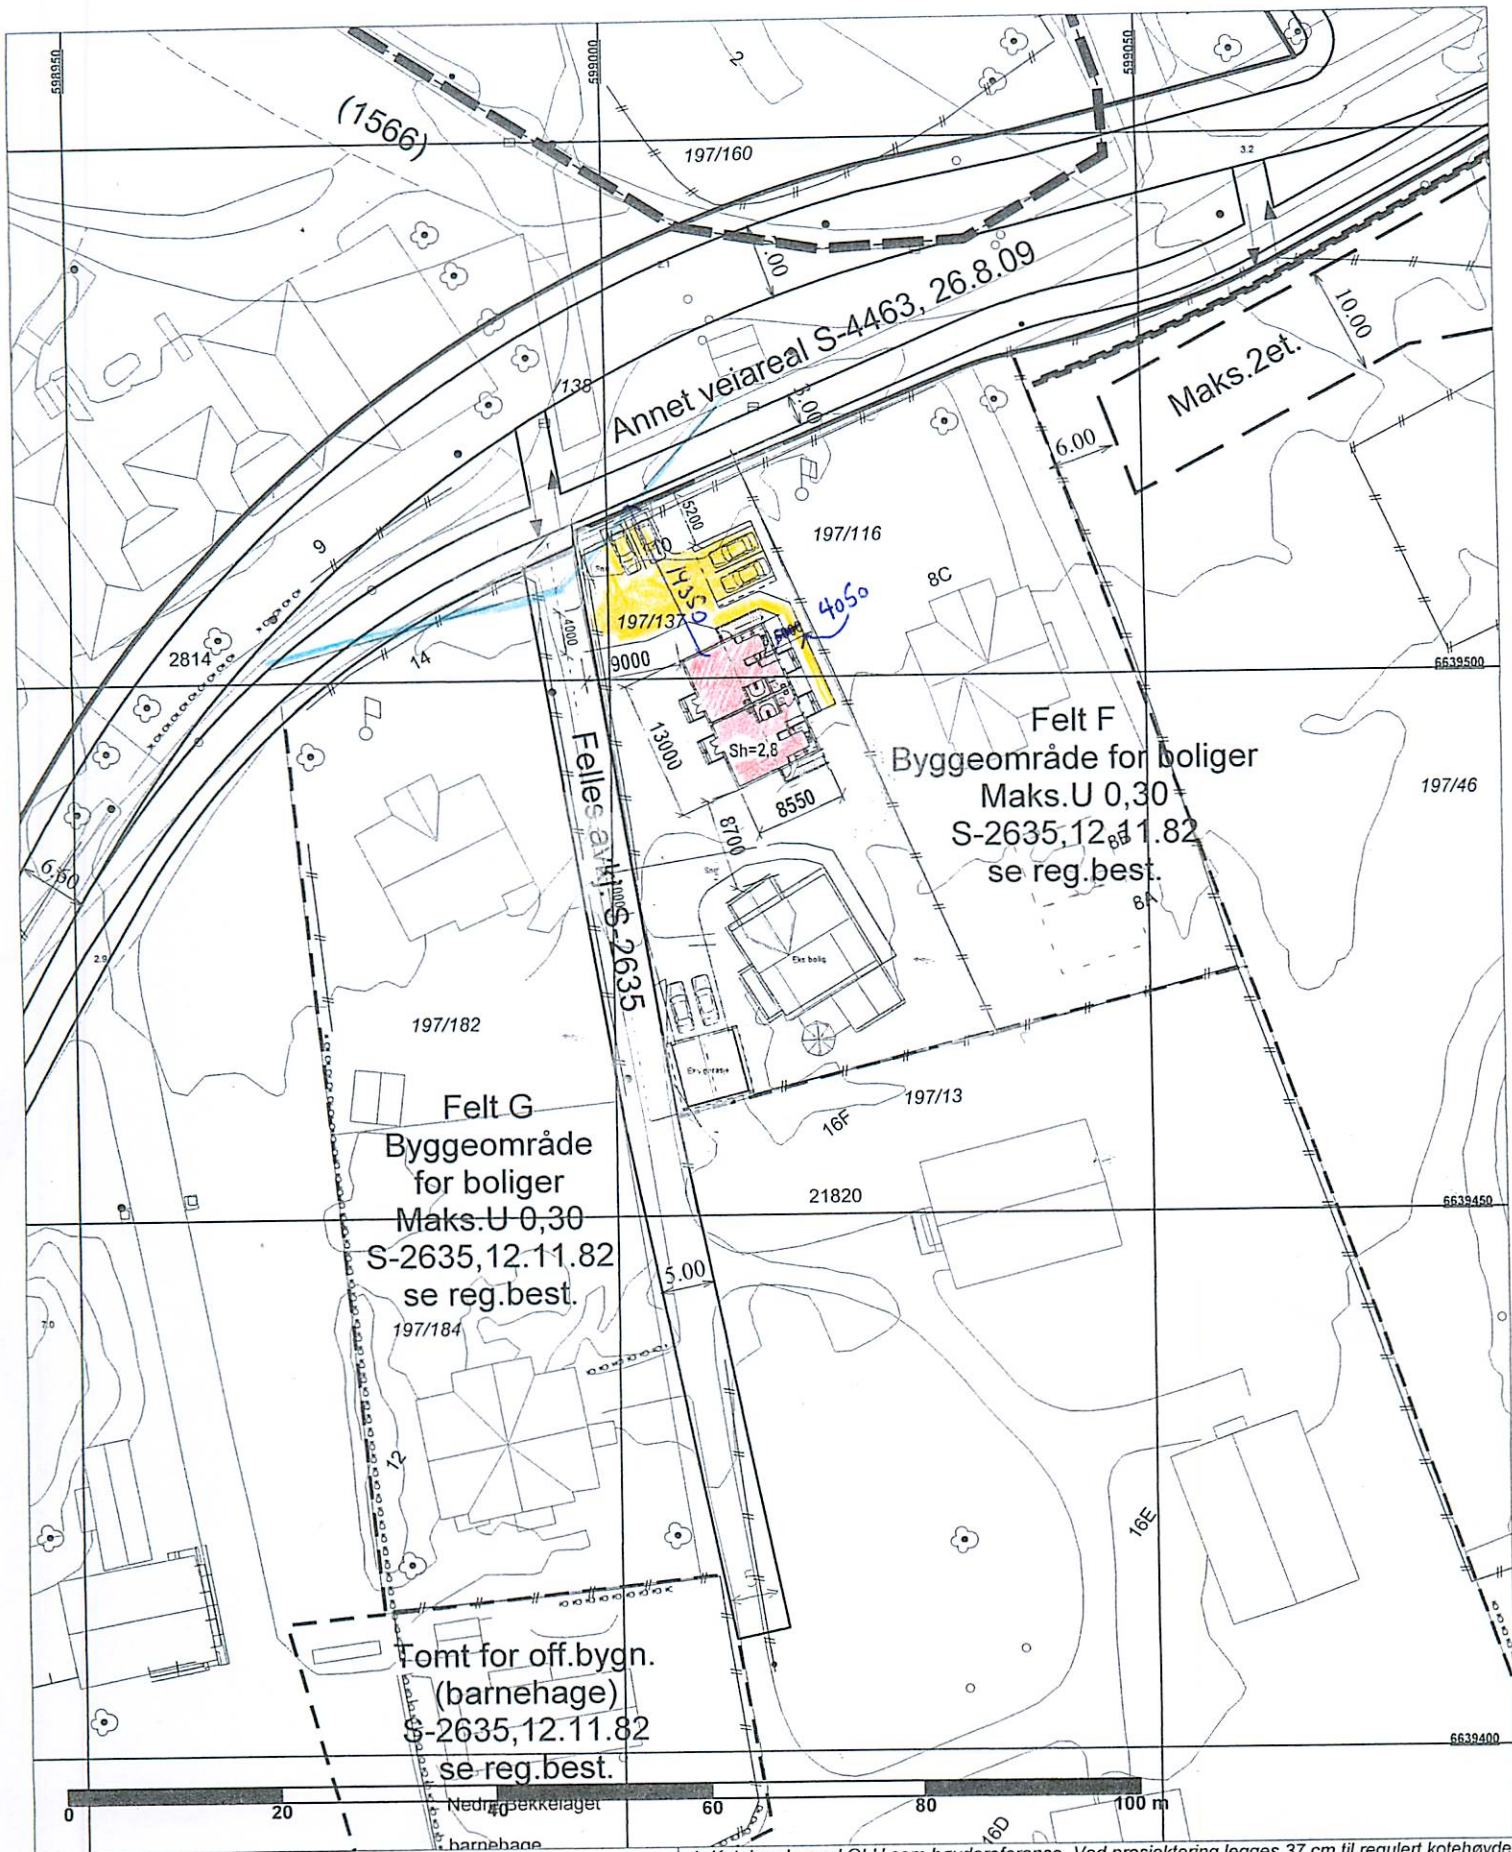

Plan- og bygningssetaten Dato: 22.04.2015 Bruker: svgr Målestokk 1:500 Ekvidistanse 1m Koordinatsystem: EUREF89 - UTM sone 32 Høydereferanse: Reguleringplan: Se reg.best. Bakgrunnskart: NN2000 Originalformat A3	Adresse: ORMSUNDVEIEN 10 Gnr/Bnr: 197/137 Kartet er sammenstilt for: Byggesak. Kartutsnittet gjelder vertikalnivå 2. I tillegg finnes det regulering i følgende vertikalnivå: (Hvis blank: Ingen øvrige.)	*=Kotehøyde med OLH som høydereferanse. Ved prosjektering legges 37 cm til regulert kotehøyde. PlottID: / Best.nr.: 62046 / 86282283 Deres ref: Kommentar: Gjeldende kommunedelplaner: KDP-5 Naturmangfold ikke registrert innenfor kartutsnittet.	Opprinnelig reguleringplan gir rammer for høyder på planlagt bebyggelse ut fra terrenghøyden som eksisterte da reguleringplanen ble vedtatt. Det nye sammenstilte reguleringplanskartet viser dagens terreng- og tomtesituasjon. Ta kontakt med vårt kundesenter om du har behov for vedtatt reguleringplanskart for å prosjektere i tråd med reguleringplanens krav. © Plan- og bygningssetaten, Oslo kommune Se tegnforklaring på eget ark. Beskrivelse: SIT. KART NR: PI Dato: 09.12.15 Revidert dato: 30.12.15
---	---	--	---