


06.08 - 17.09.12

VÅR REF.
201006489

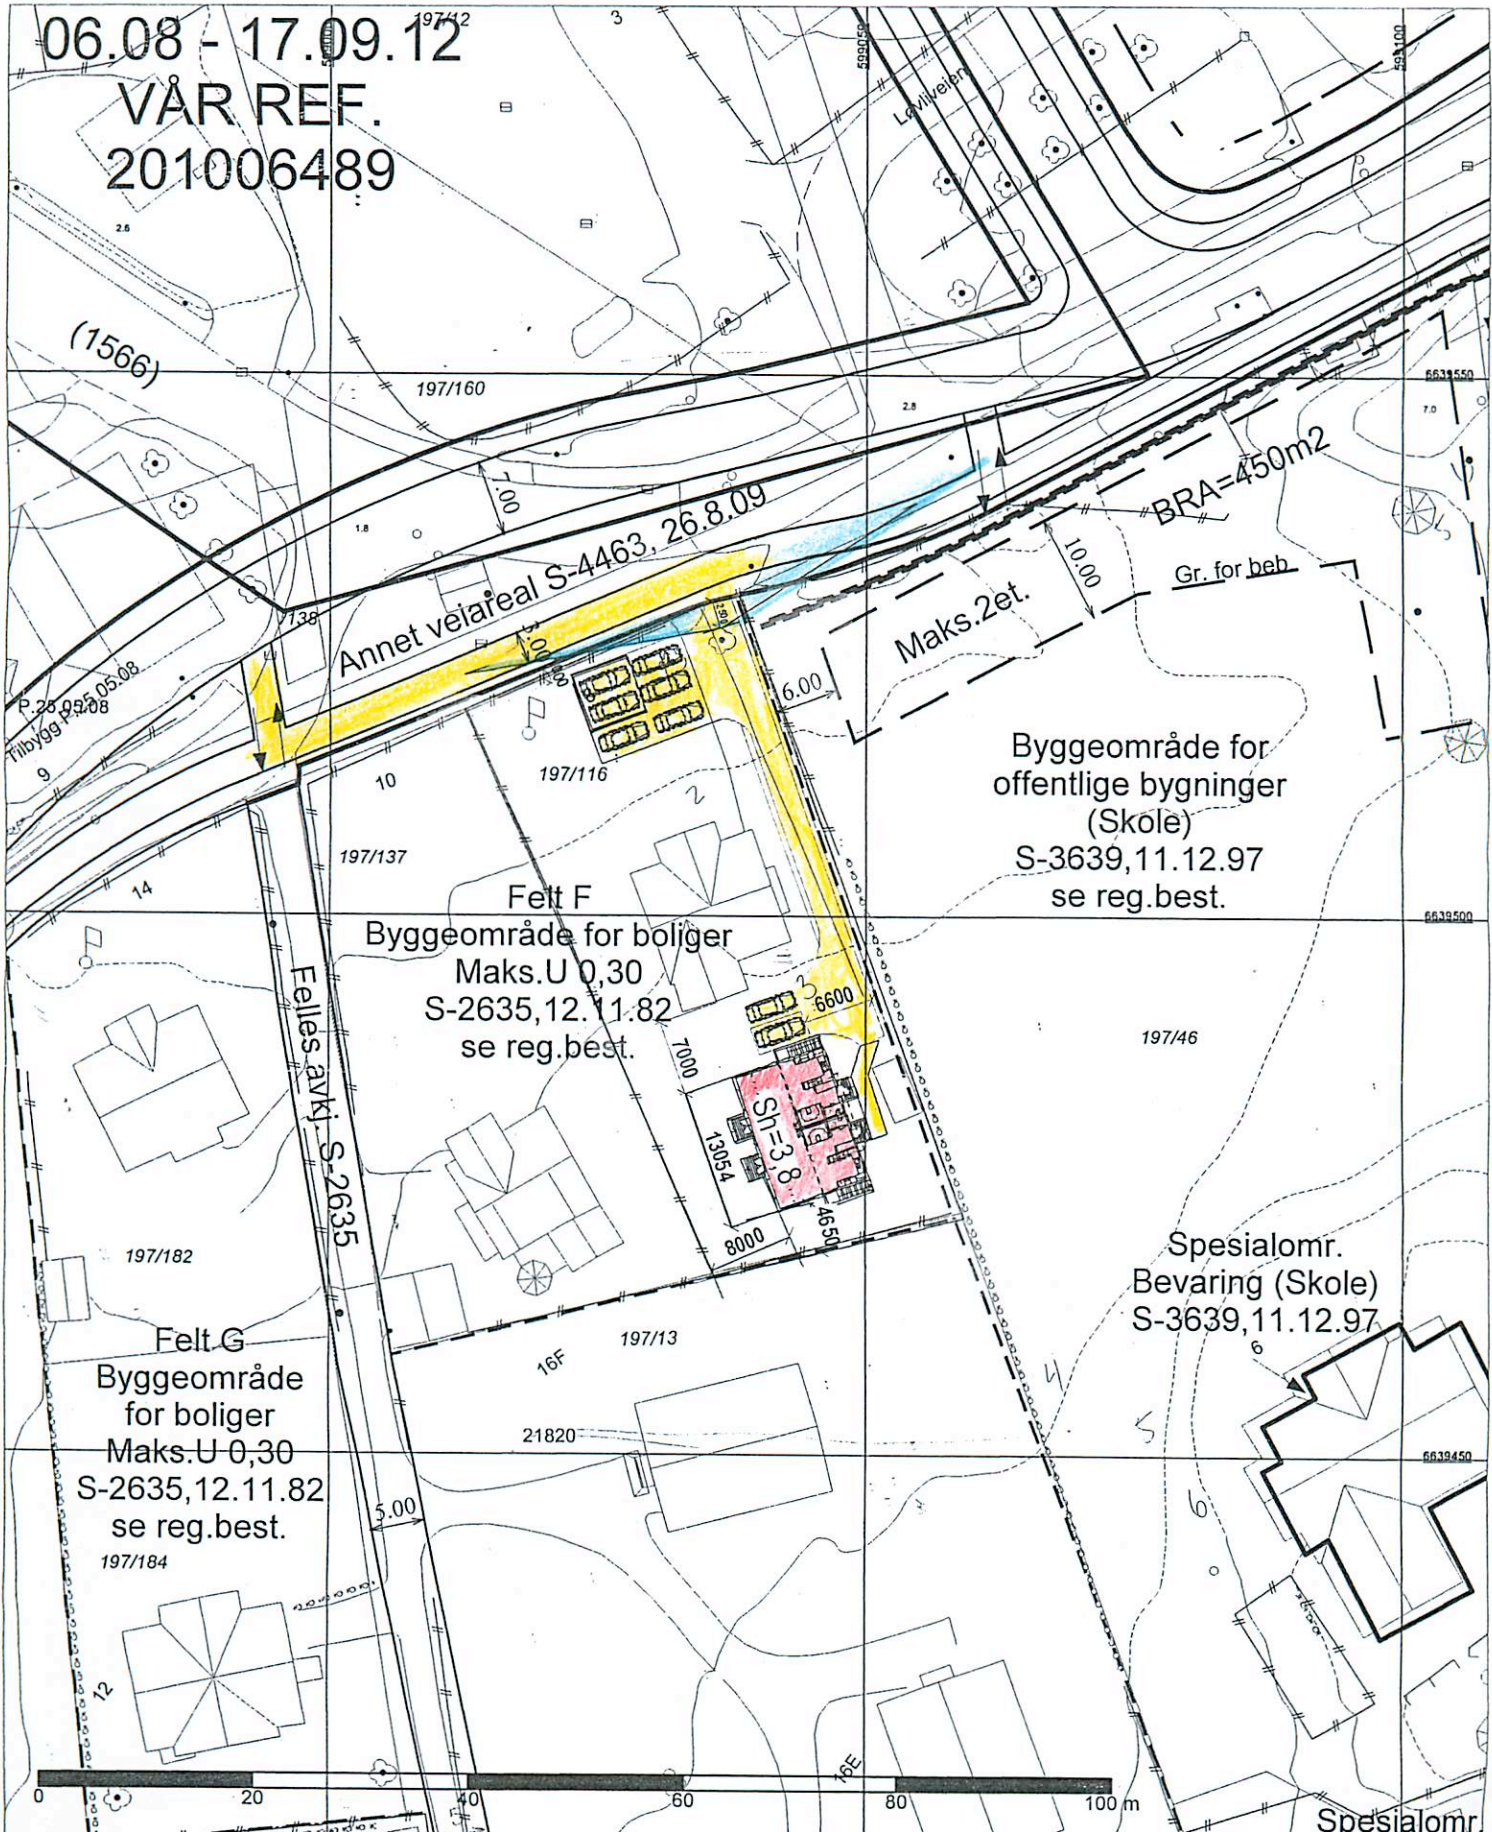

Annet vetaieal S-4463, 26.8.09

BRA=450m2

Maks.2et.

Gr. for beb.

Bygeområde for offentlige bygninger (Skole)
S-3639,11.12.97
se reg.best.

Felt F
Bygeområde for boliger
Maks.U 0,30
S-2635,12.11.82
se reg.best.

Spesialomr.
Bevaring (Skole)
S-3639,11.12.97

Felt G
Bygeområde for boliger
Maks.U 0,30
S-2635,12.11.82
se reg.best.
197/184



Plan- og bygningssetaten

Adresse: Ormsundveien 8

Best.nr. / PlottID: / 54707

Beskrivelse:

Dato: 24.09.2012
Bruker: RASK

Gnr/Bnr: 197/116
Kartet er sammenstilt for:

Deres ref: Ormsundveien 8
Kommentar:

D.I.
SIT PLAN - SAS

Målestokk 1:500

Kartutsnittet gjelder vertikalnivå 2.

Gjeldende kommunedelplaner: KDP-5

NR: D.I

© Plan- og bygningssetaten, Oslo kommune
Originalformat A3

I tillegg finnes det regulering i følgende vertikalnivå:
(Hvis blank: Ingen øvrige.)

Det er ikke registrert biologisk mangfold innenfor kartutsnittet
Se tegnforklaring på eget ark.

Dato: 18.10.12
Revidert dato: 10.04.13