








Garasje 1-3
E.1-1 Plan, snitt og fasade øst

32/154 Øvre Smestadvei 40

Mål: 1:100
Dato 06-01-20

TILTAKSHAVER

Siv.ark. Nils Haugrud,
Øvre Slottsgt 14, 0157 Oslo
Tlf 9518 9518 nhaugrud@online.no

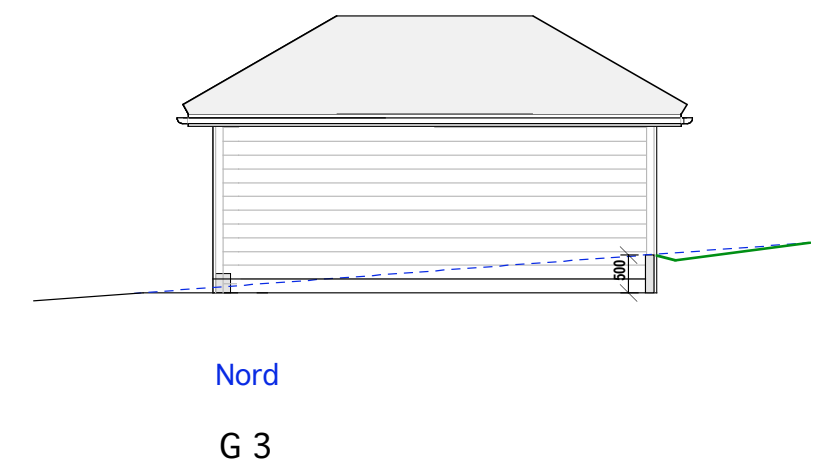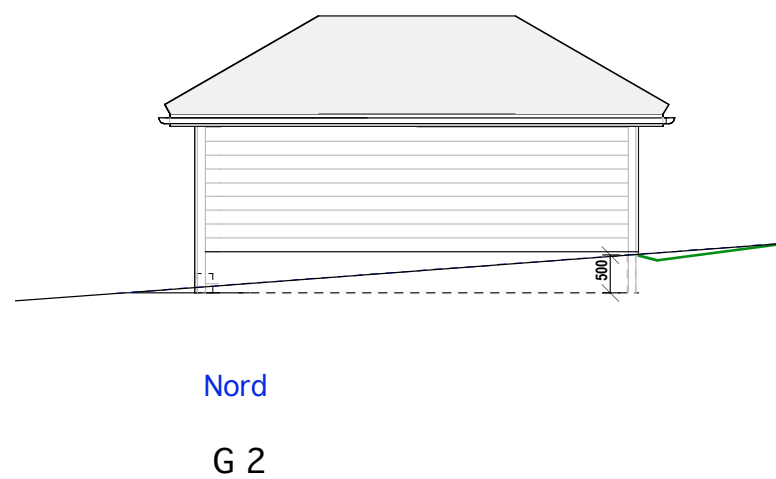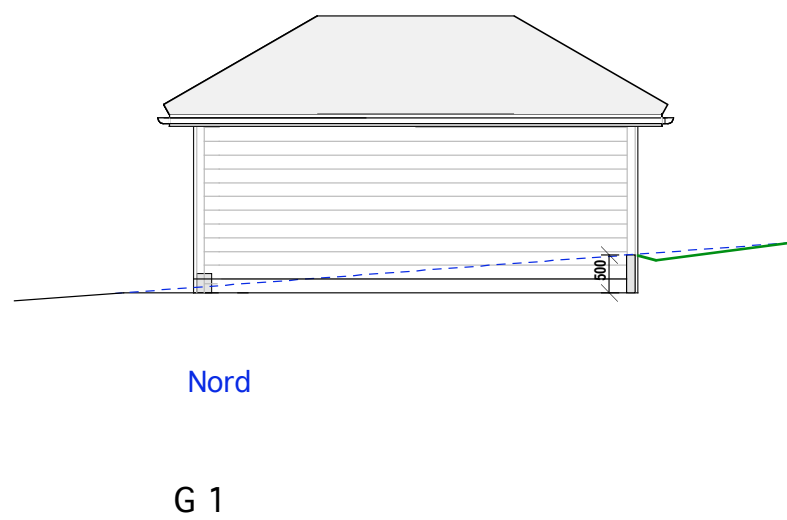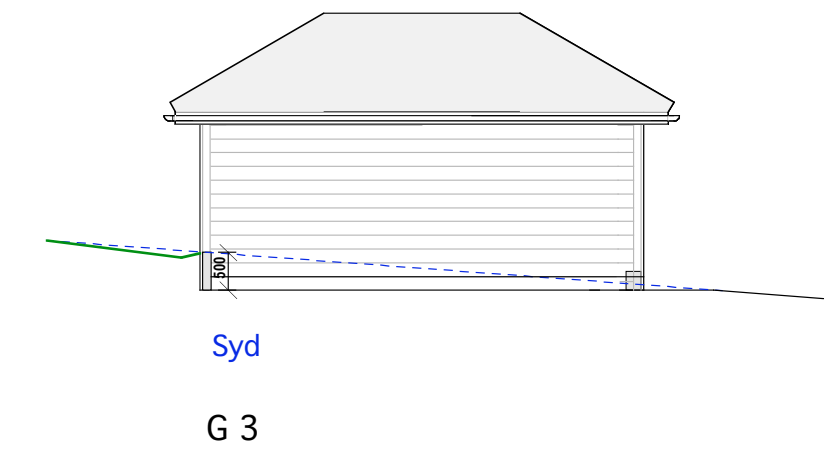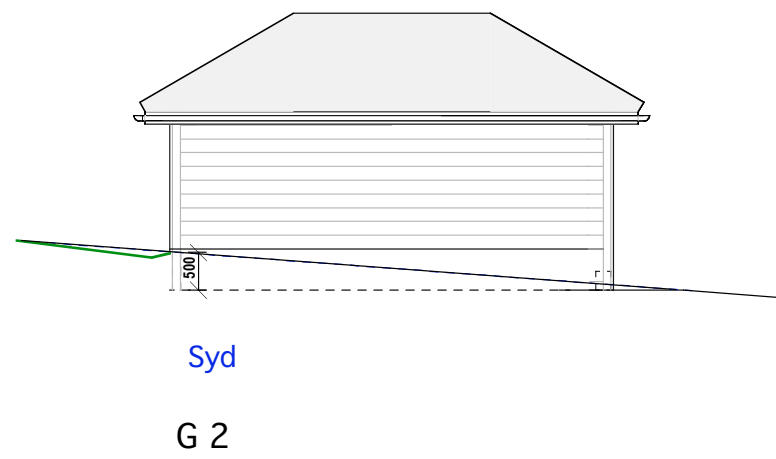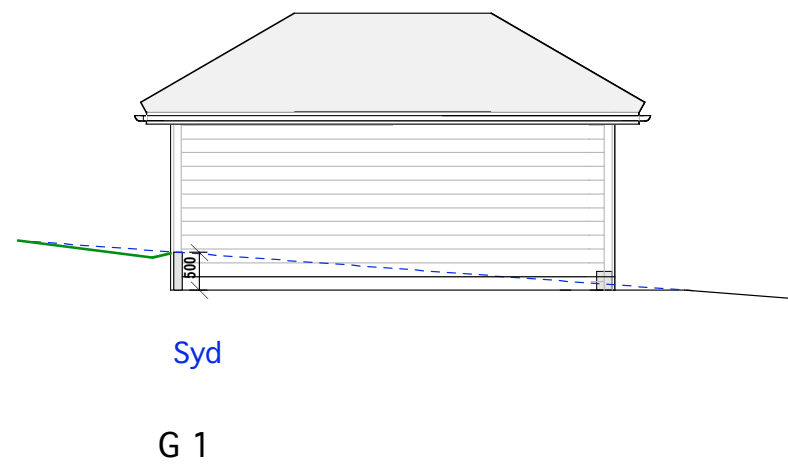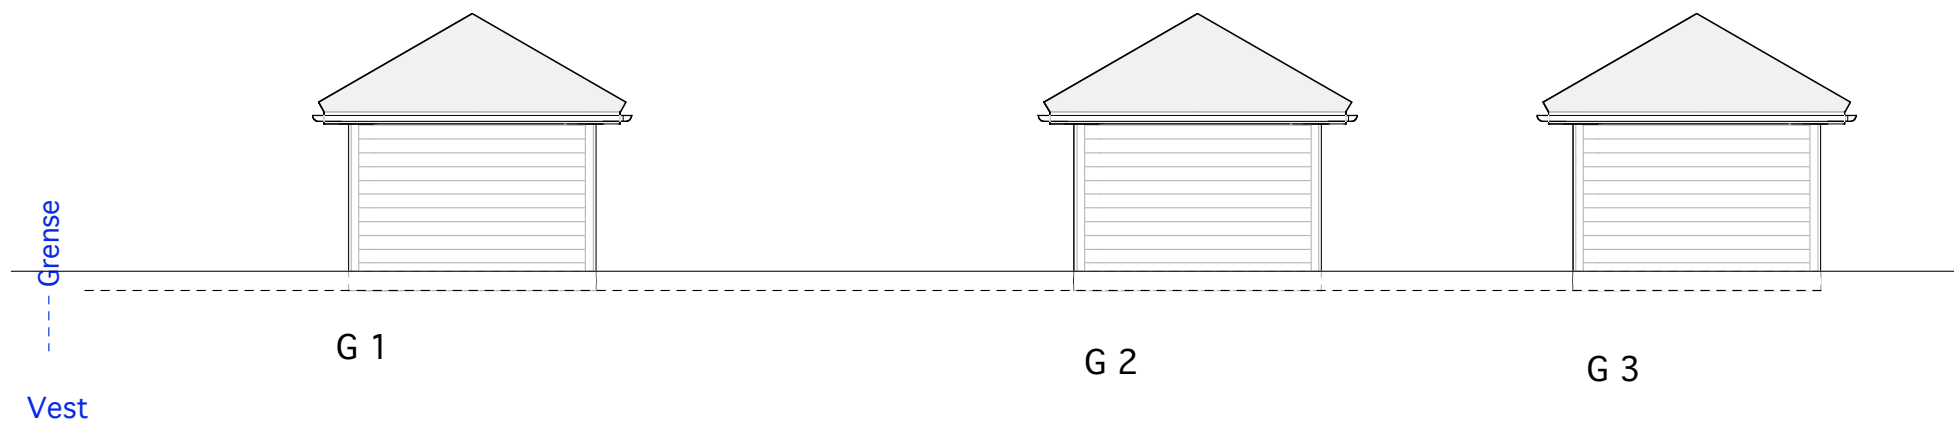

Garasje 1-3
E.1-2 Fasader Nord. syd og vest

32/154 Øvre Smestadvei 40

Mål:1:100
Dato 06-01-20

TILTAKSHAVER

Siv.ark. Nils Haugrud,
Øvre Slottsgt 14, 0157 Oslo
Tlf 9518 9518 nhaugrud@online.no