


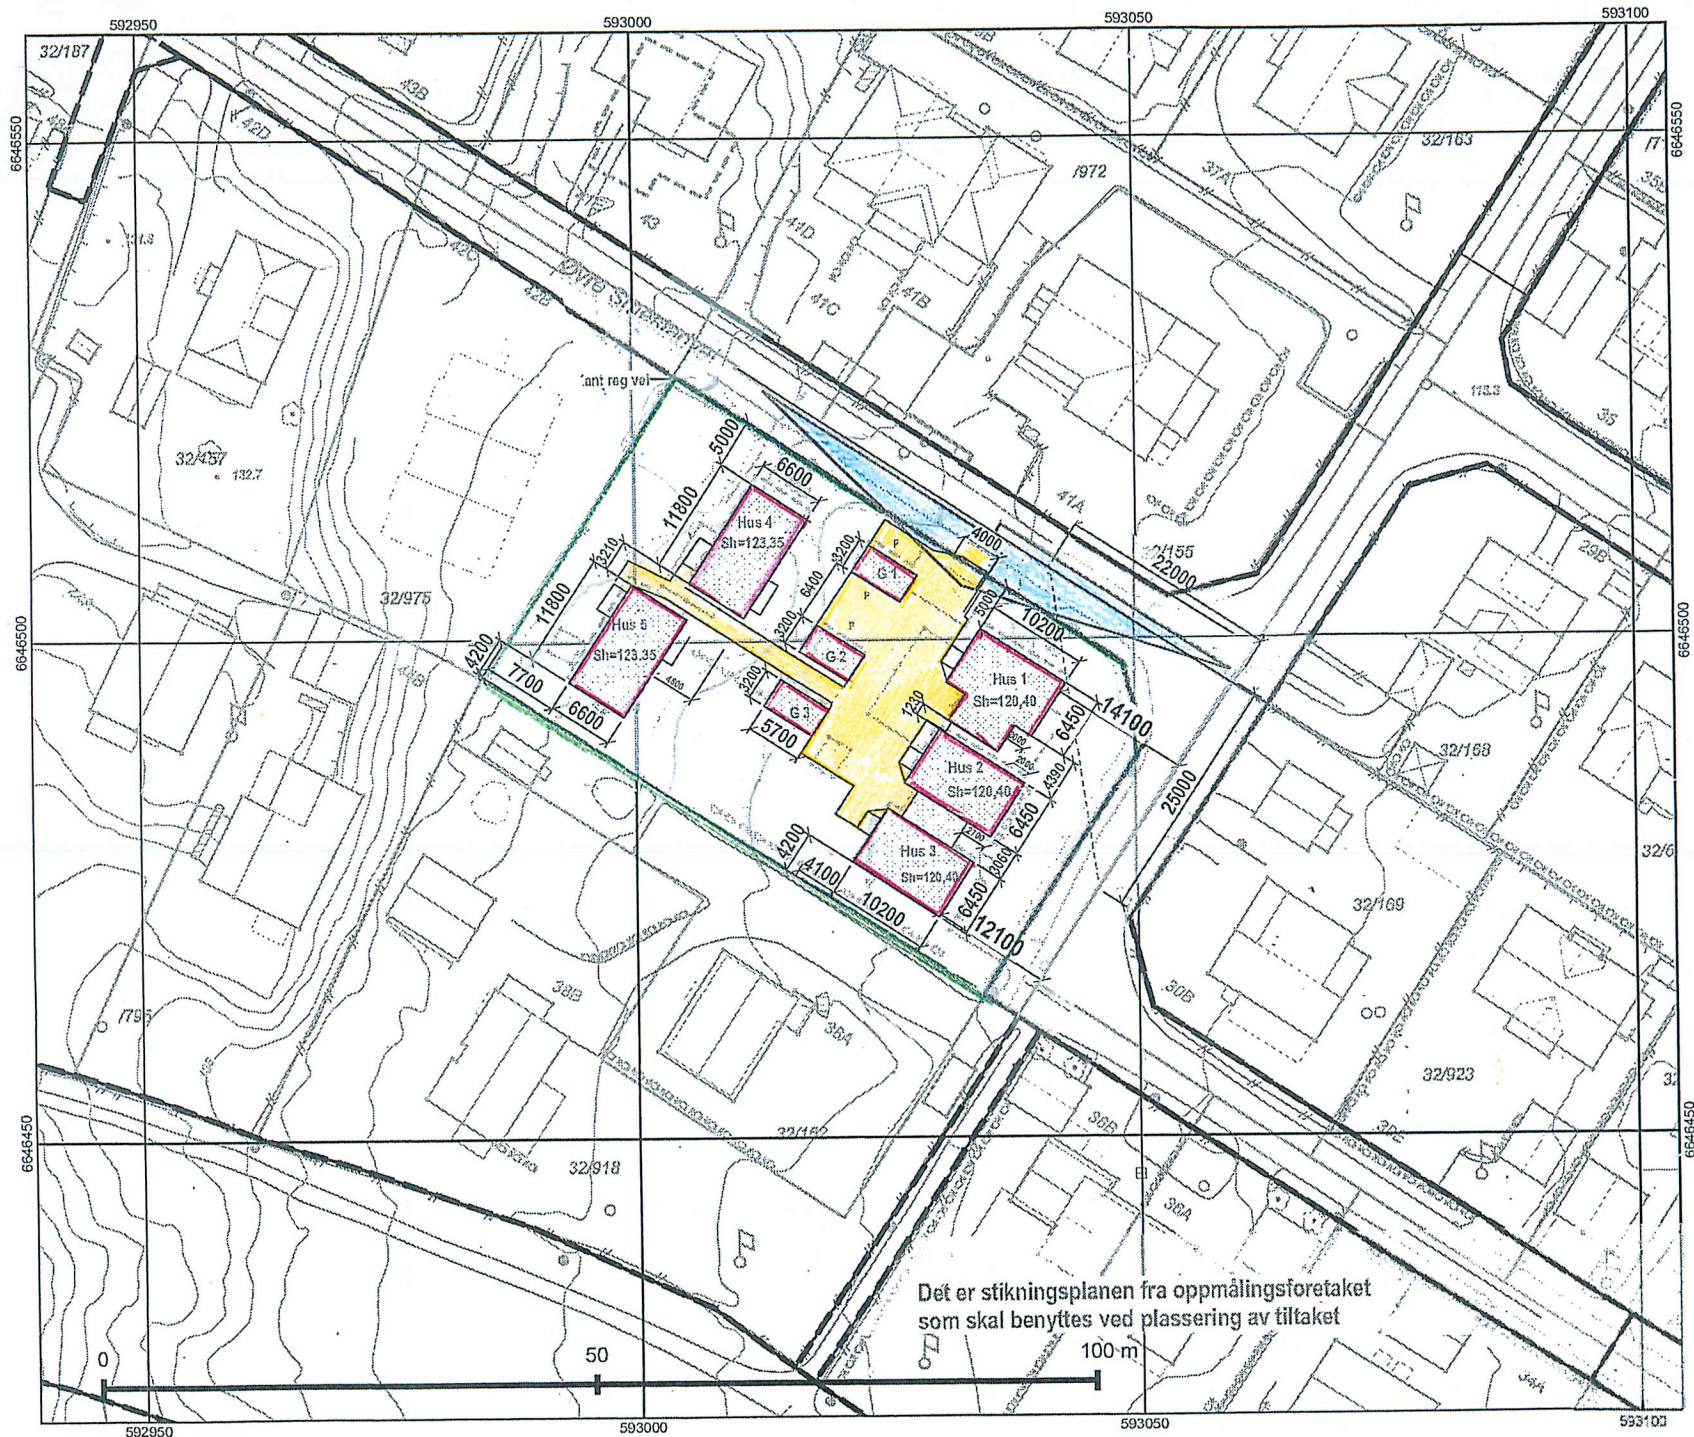

Plan- og bygningsetaten

Dato: 03.08.2020

Bruker: las

Målestokk 1:500

Ekvidistanse 1m

Koordinatsystem: EUREF89 - UTM sone 32

Høydereferanse:
Reguleringsplan: Se reg.best.
Bakgrunnskart: NN2000

Originalformat: A3

Adresse: ØVRE SMESTADVEI 40

Gnr/Bnr: 32/154

Kartet er sammenstilt for:
Byggesak

PlottID/Best.nr: 137561 / 86408474

Deres ref.:

Kommentar:

Gjeldende kommunedelplaner:
KDP-17

Naturmangfold innenfor kartutsnittet. Se eget kart.

© Plan- og bygningsetaten, Oslo kommune

Opprinnelig reguleringsplan gir rammer for høyder på planlagt bebyggelse ut fra terrenghøyden som eksisterer da reguleringsplanen ble vedtatt. Det nye sammenstilte reguleringsplankartet viser dagens terreng- og tomtesituasjon. Ta kontakt med vårt kundasenter om du har behov for vedtatt reguleringsplankart for å prosjektere i tråd med reguleringsplanens krav.

Beskrivelse:

NR: D.1

Dato: 02.01.20

Revidert dato: 03.08.20 13.08.20