


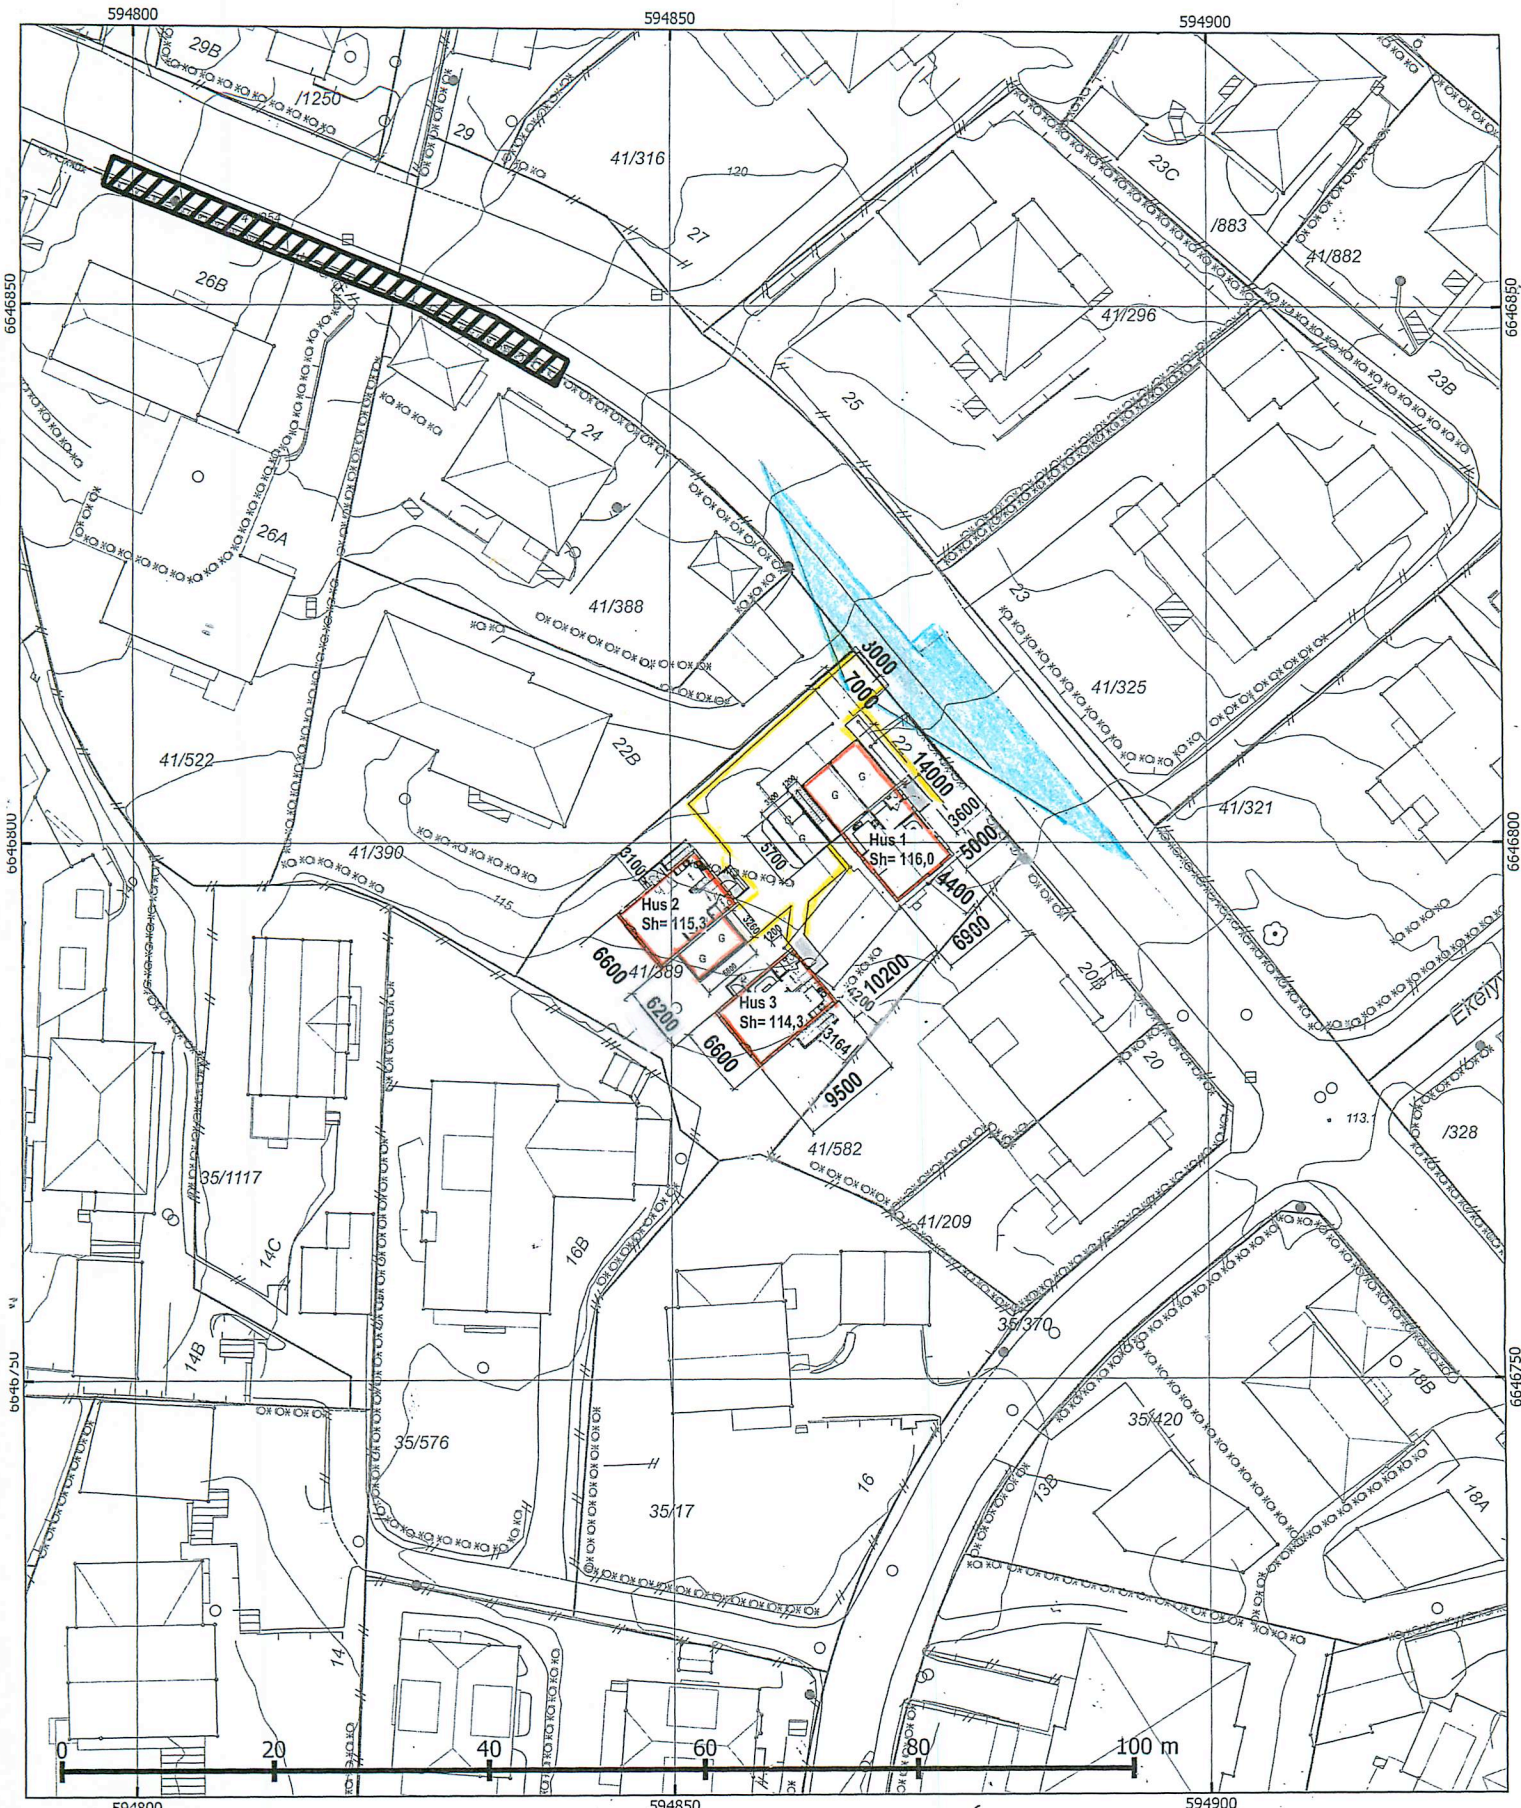

 Plan- og bygningssetaten		Adresse: Risalleen 22		PlottID/Best.nr: 118601		Opprinnelig reguleringsplan gir rammer for høyder på planlagt bebyggelse ut fra terrenghøydene som eksisterte da reguleringsplanen ble vedtatt. Det nye sammenstilte reguleringsplankartet viser dagens terreng- og tomtesituasjon. Ta kontakt med vårt kundesenter om du har behov for vedtatt reguleringsplankart for å prosjektere i tråd med reguleringsplanens krav. © Plan- og bygningssetaten, Oslo kommune
Dato: 23.09.2019			Gnr/Bnr: 41/389		Deres ref.:	
Bruker: juhi			Kartet er sammenstilt for:		Kommentar:	
Målestokk 1:500			Byggesak			
Ekvidistanse 1m						DI. SITKART 73 AMJ. PLAN MÅL 1:500 DATO 21.11.19 31.03.20 24.04.20
Koordinatsystem: EUREF89 - UTM sone 32						
Høydereferanse:						
Reguleringsplan: Se reg.best.						
Bakgrunnskart: NN2000						
Originalformat: A3				Skraverte felter markerer områder hvor det er registrert naturmangfold (rød) eller fremmede skadelige organismer (sort)		