


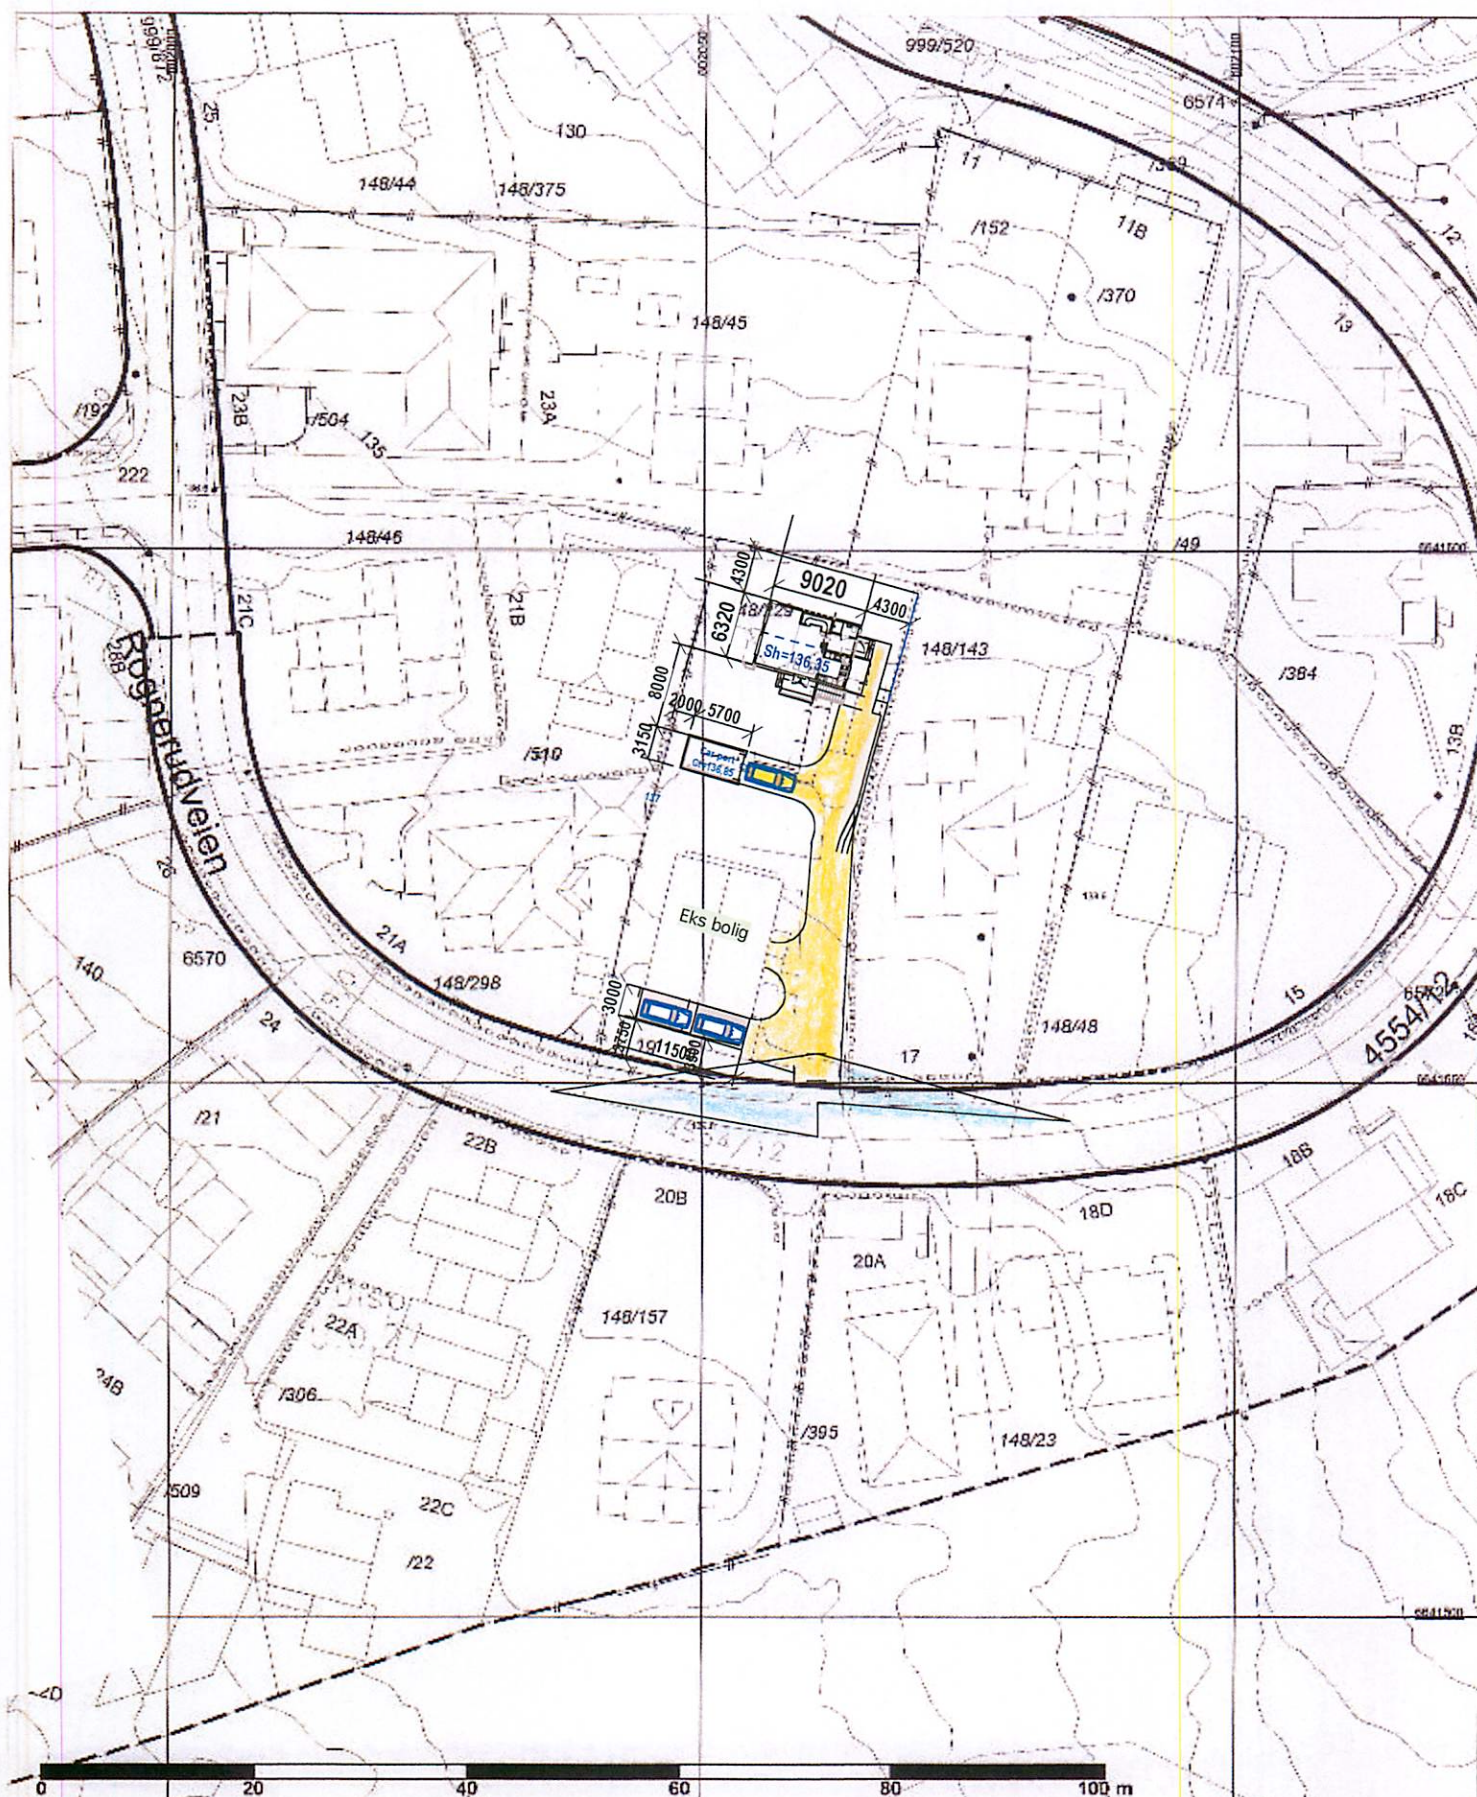

Plan- og bygningssetaten

Dato: 16.02.2015

Bruker: thl

Målestokk 1:500

Ekvidistanse 1m

Koordinatsystem: EUREF89 - UTM sone 32

Høydereferanse:

Reguleringsplan: Se reg.best.

Bakgrunnskart: NN2000

Originalformat A3

Adresse:
ROGNERUDVEIEN 19

Gnr/Bnr: 148/229

Kartet er sammenstilt for:
Byggesak.

Kartutsnittet gjelder vertikalnivå 2.
I tillegg finnes det regulering i
følgende vertikalnivå:
(Hvis blank: Ingen øvrige.)

*Kotehøyde med OLH som høydereferanse. Ved prosjektering legges 37 cm til regulert kotehøyde.

PlottID: / Best nr:
56147 / 86277278

Deres ref:

Kommentar:

Gjeldende kommunedelplaner:
KDP-7

Naturnangfold ikke registrert
innenfor kartutsnittet.

Opprinnelig reguleringsplan gir rammer for høyder på planlagt bebyggelse
ut fra terrenghøyden som eksisterer da reguleringsplanen ble vedtatt. Det
nye sammenstilte reguleringsplanet viser dagens terreng- og
familiesituasjon. Ta kontakt med vårt kundesenter om du har behov for
vedtatt reguleringsplan for å prosjektere i tråd med reguleringsplanens
krav.

© Plan- og bygningssetaten, Oslo kommune
Se tegnforklaring på eget ark.

Beskrivelse:

NR: D.1

Dato: 18 07 15

Revidert dato: 08 10 15

A3