

Syd




2250
2750

Vest

Balkong rives



Nord

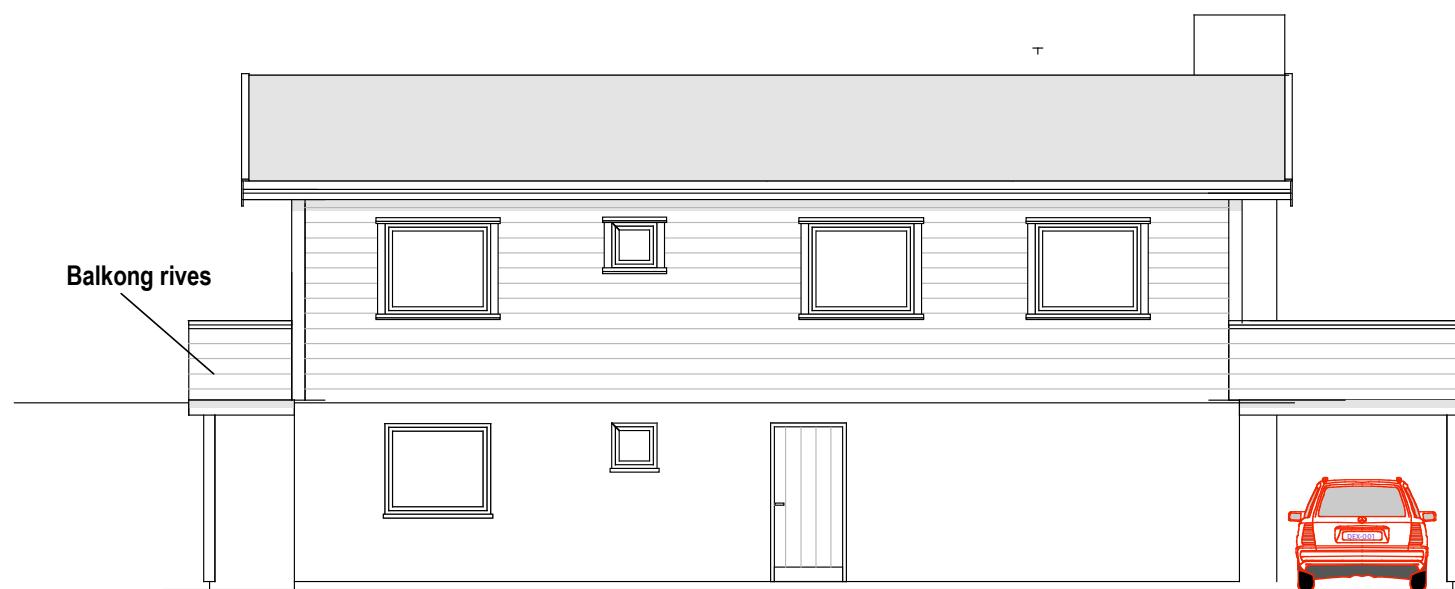

Balkong rives

2250
2750

Øst

148/ 229 Eks bolig etter ombygging

Rognerudveien 19

Dato: 08-10-15

Mål: 1:100
Dato: 30-06-15

TILTAKSHAVER

Siv.ark. Nils Haugrud,
Øvre Slottsgt 14, 0117 Oslo
Tlf: 9518 9518