
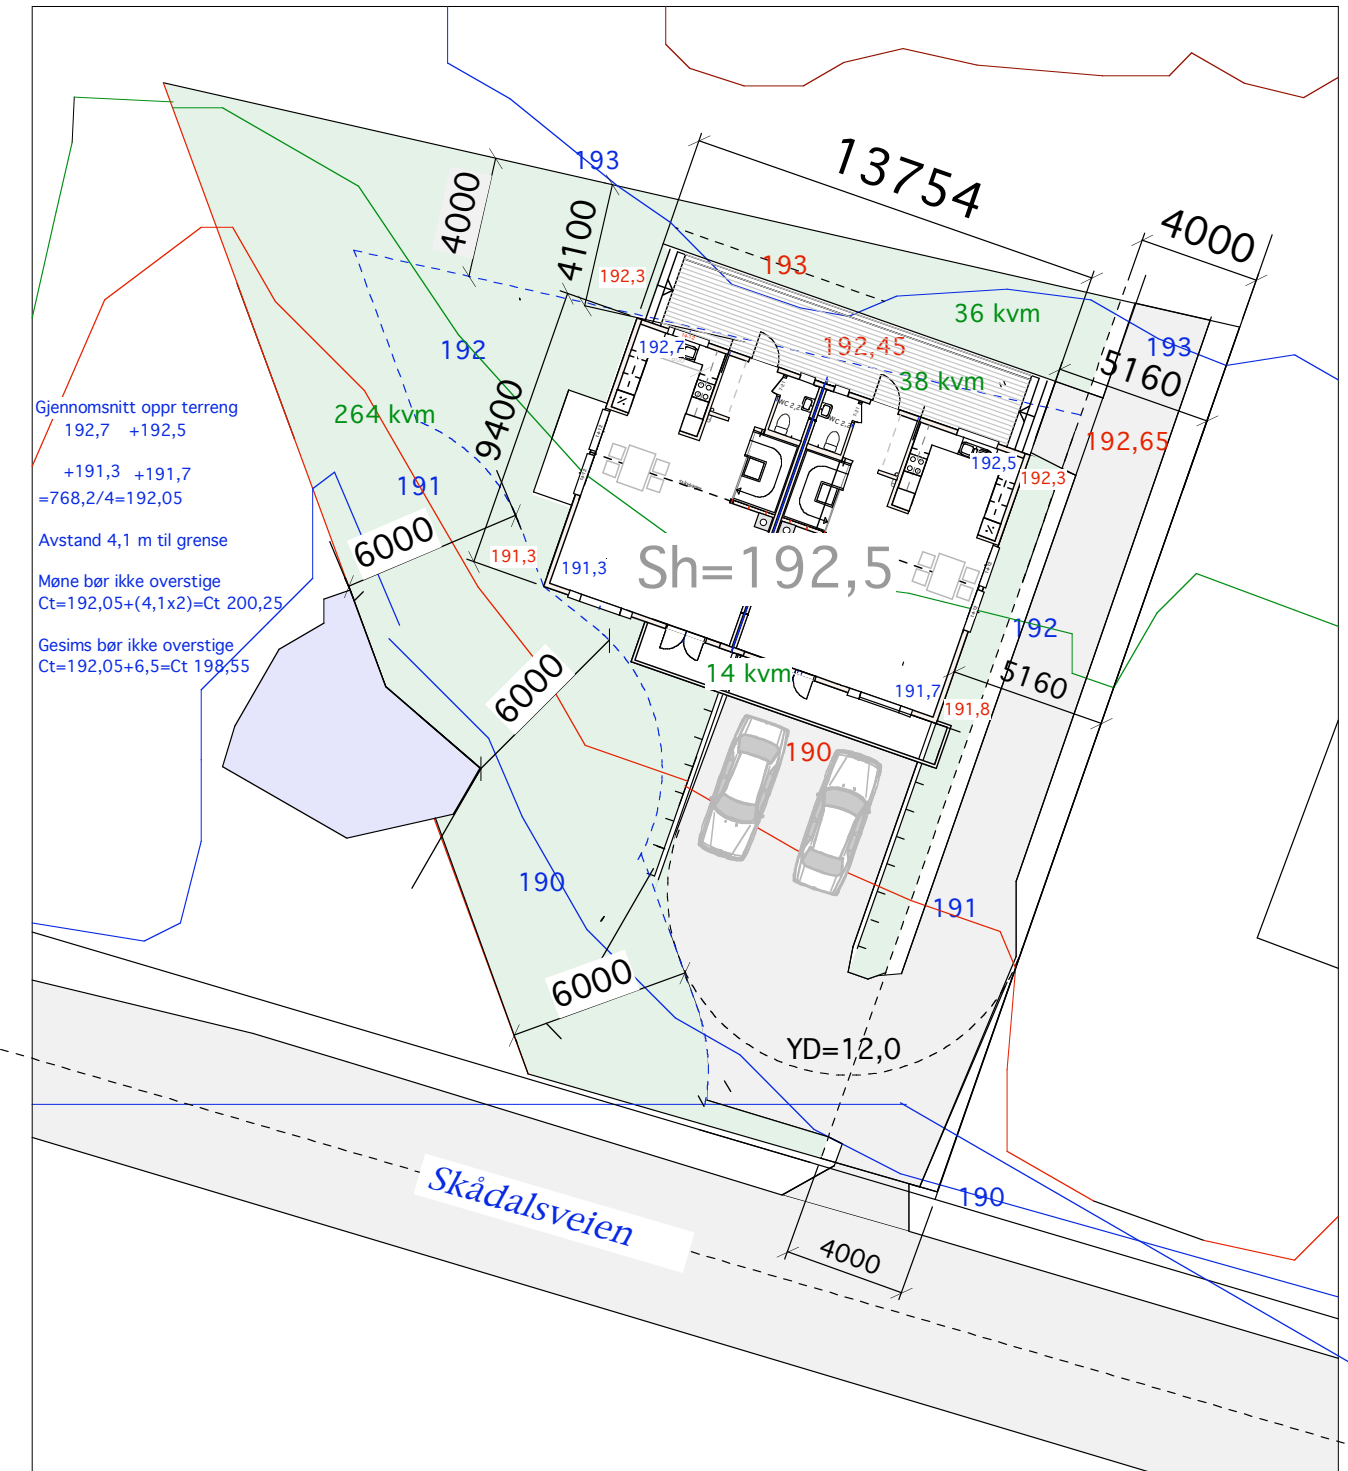


På grunn av forholdet til bekken og dammen, er det ikke planlagt noen andre terrengendringer enn en liten senkning ved inngangspartiet. Det er derfor stort sett ikke vist stiplede linjer knyttet til endringer her.

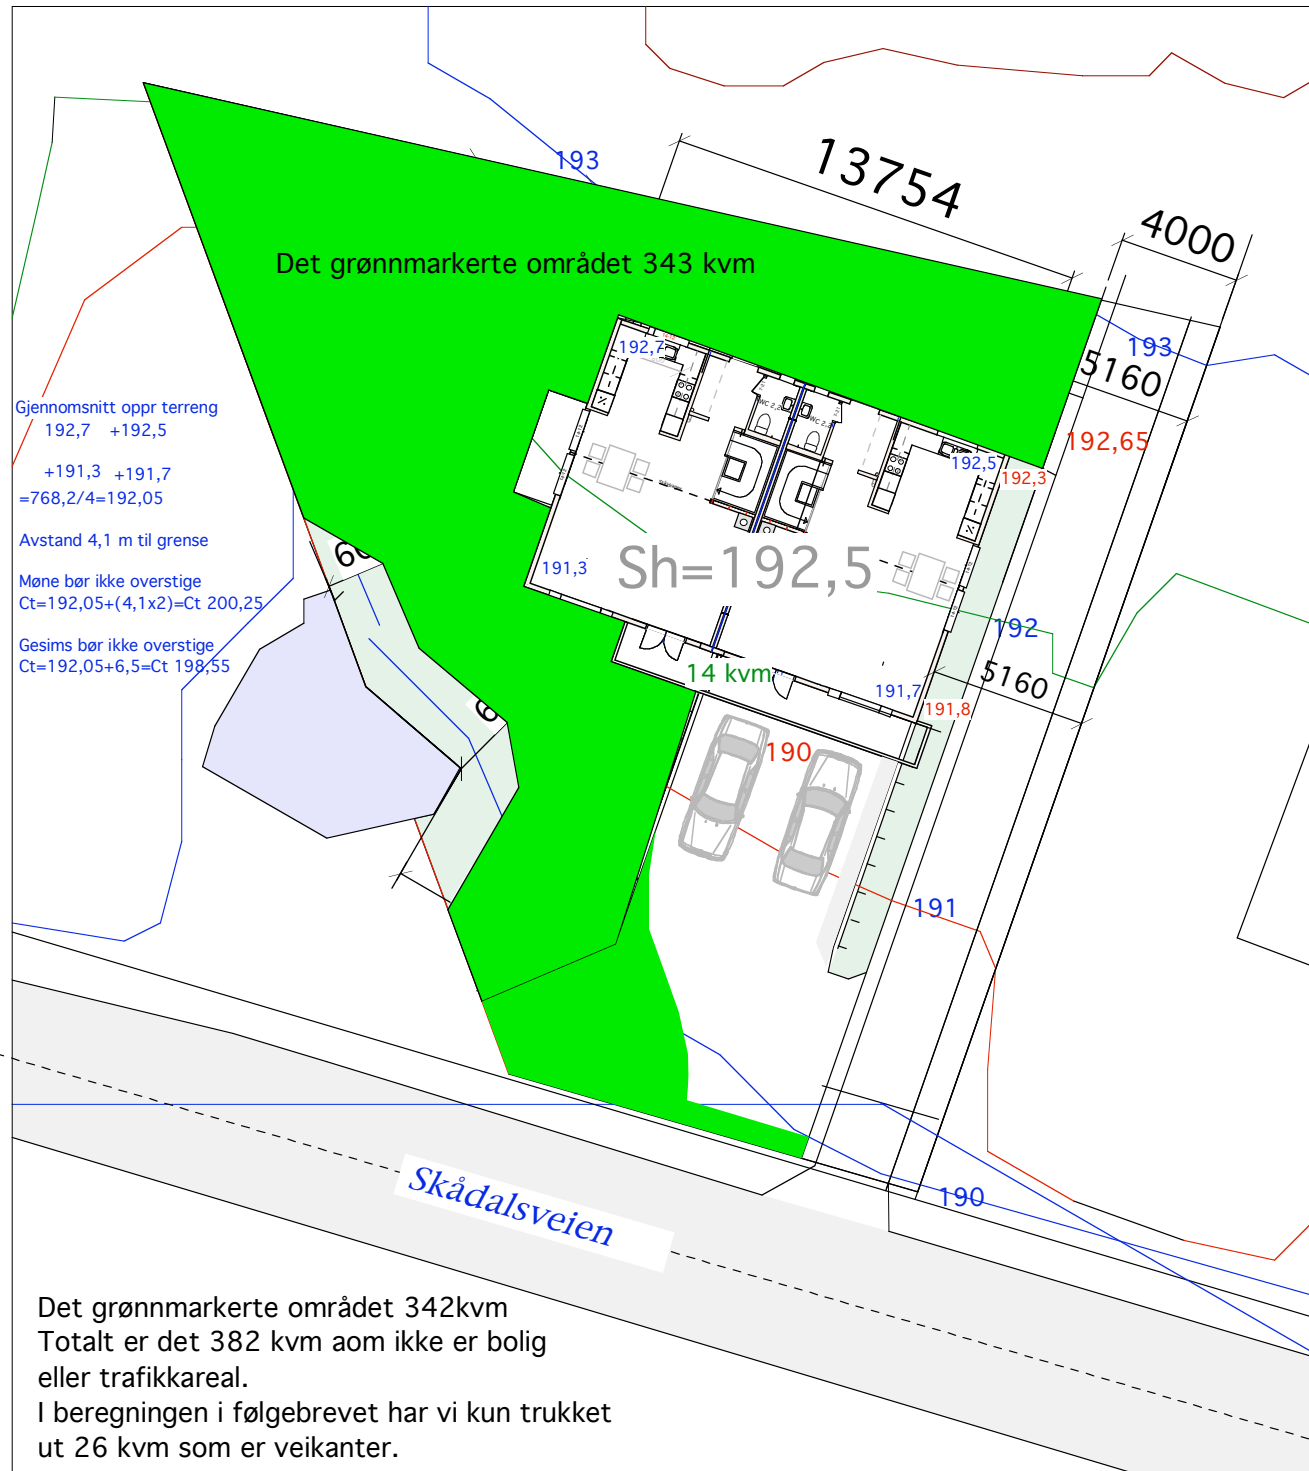

35/889 Skådalsveien 23 A