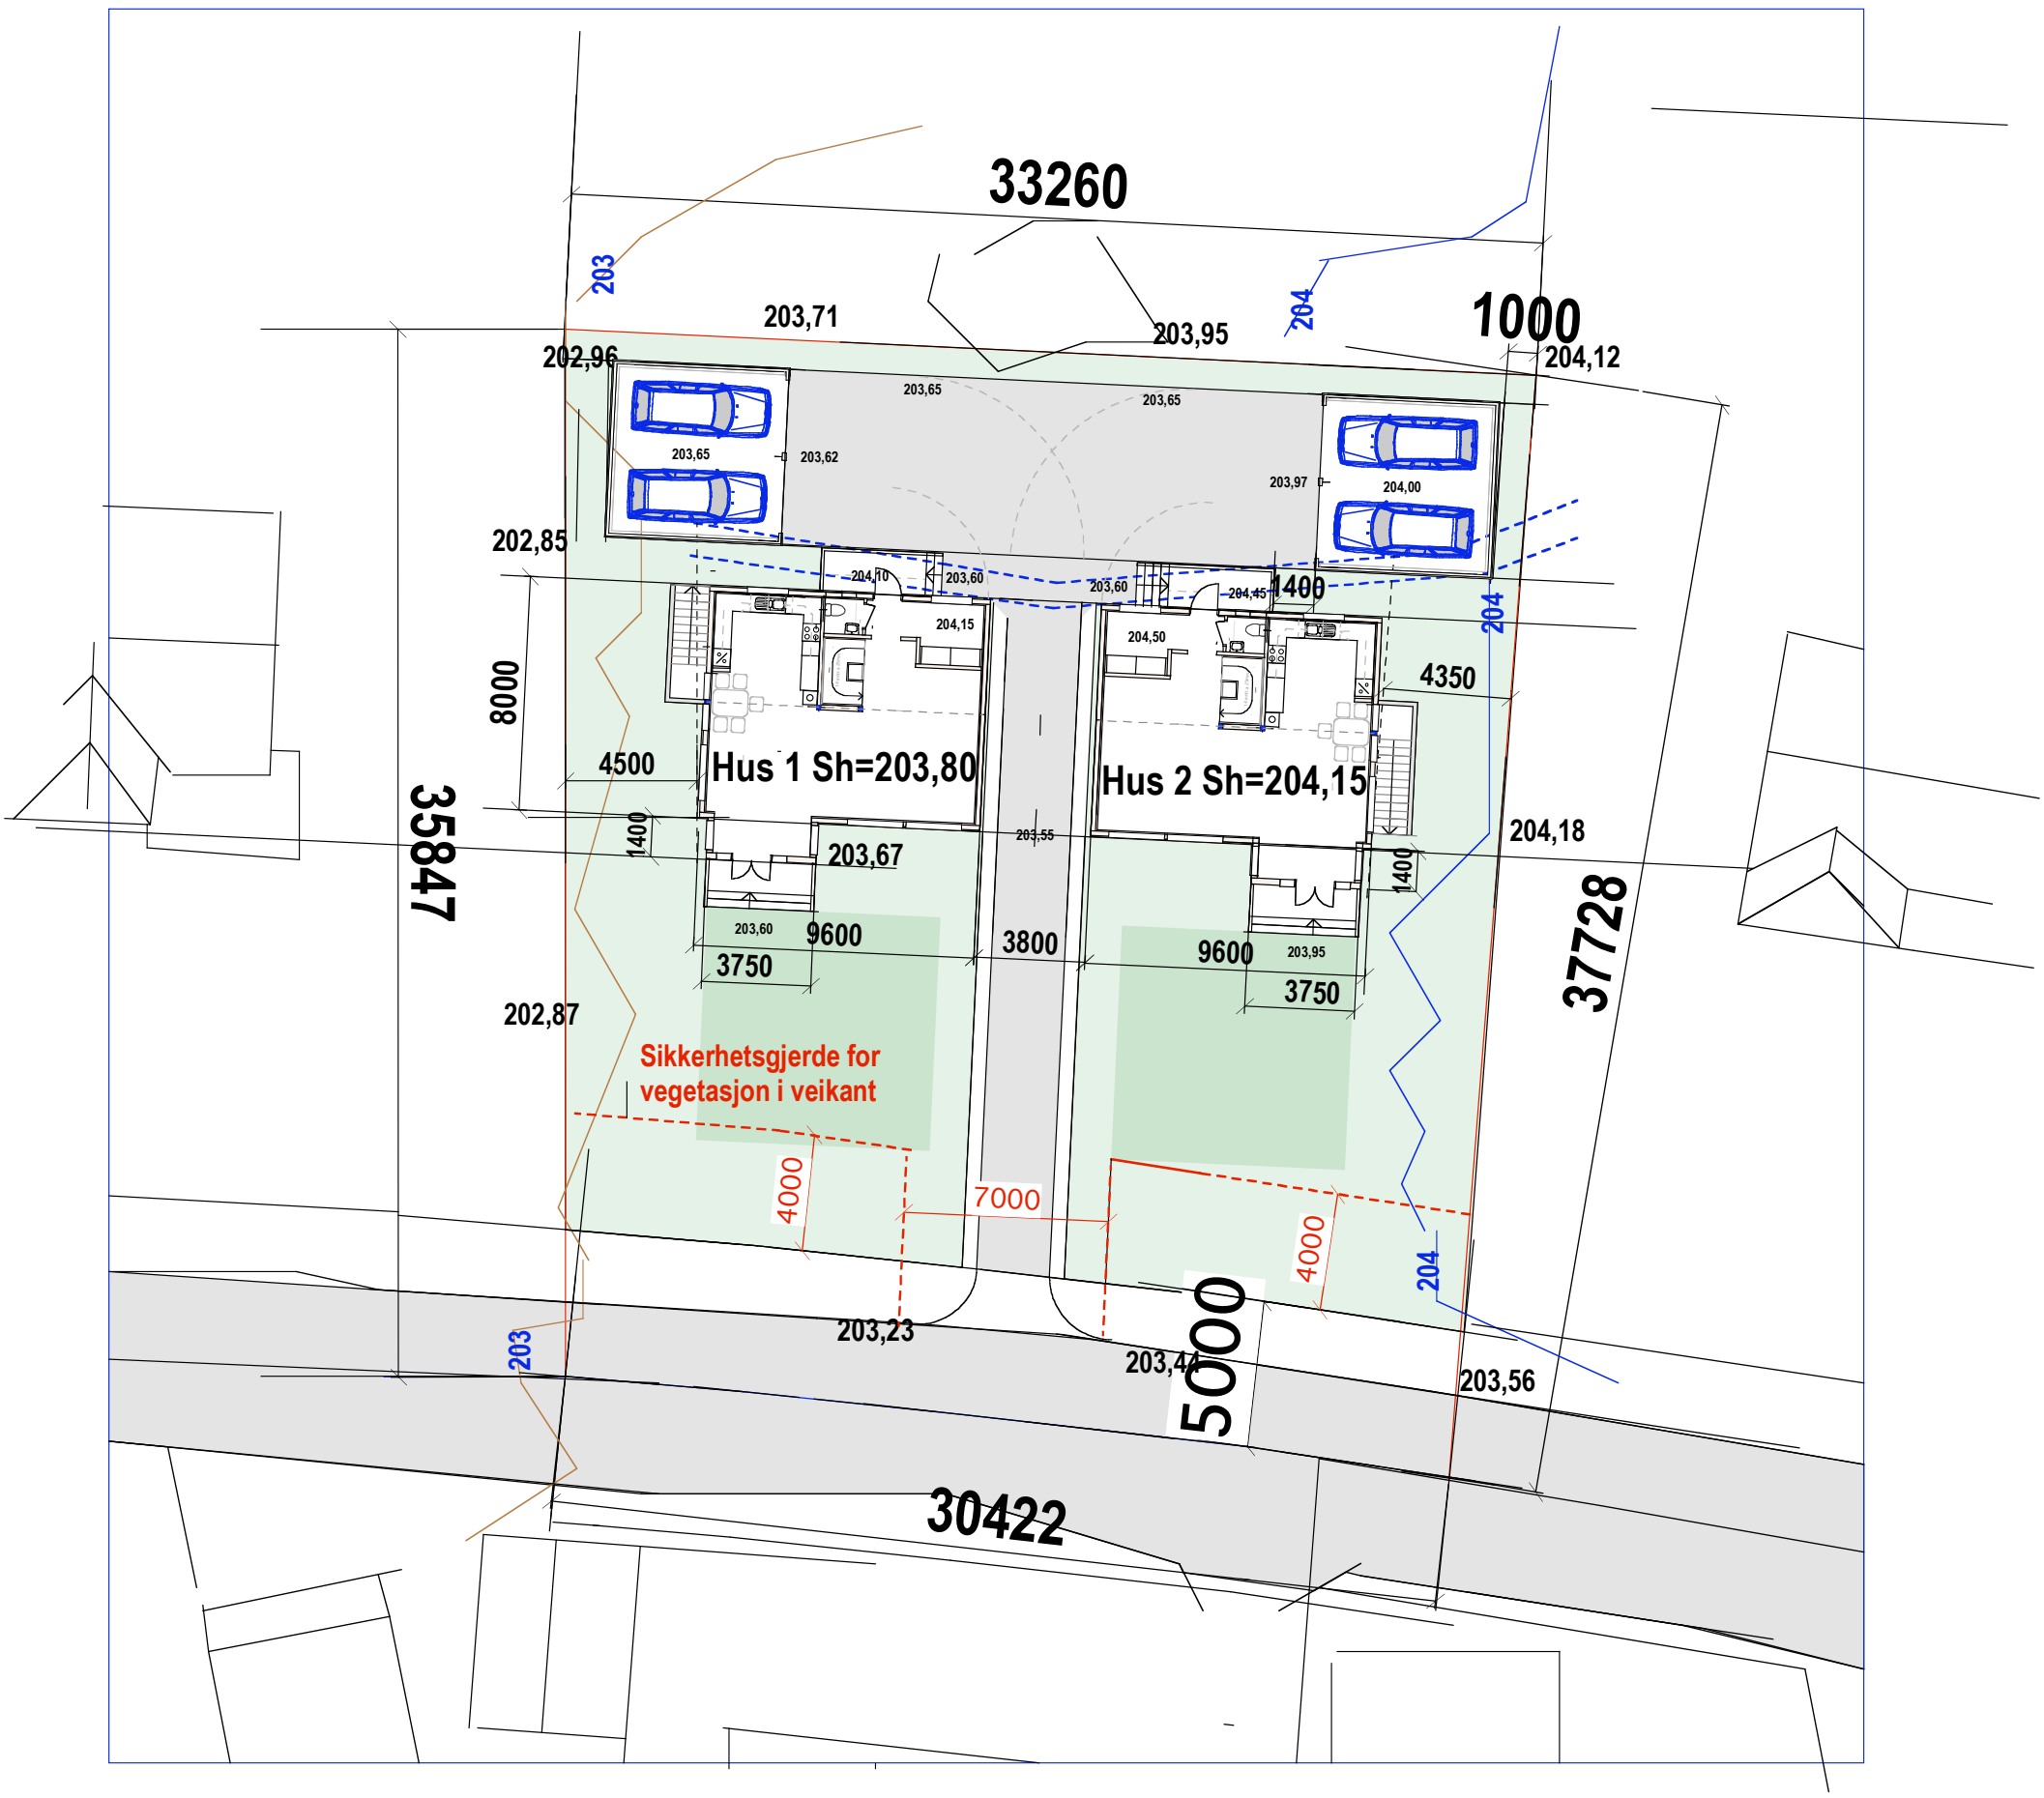

Brutto tomt =1162
Reg til vei= 152
Netto tomt = 1010 kvm

Bolig2((8,1x9,7)+ (3,85x1,4)) = 168,0 kvm
Del av trapp hus 2 = 20
To gar. a 36 kvm = 72,0
Sum = 242,0 kvm

Tomteutnyttelse 242/1010= 23,96% Bya

Brattere enn 1/3=0 kvm
Vei = 180kvm
Trapper= 14 kvm
Uteopphold 1010-(180+242+14)=574 kvm

Minstekrav=400
Det er 2 8x8 m ruter

Harde flater 242+14)=256 kvm
Andel i prosent 256 /1010= 25,3% Bya

Ingen trær skal huggs

E-2 Marksikringsplan

59/99 Skjoldveien 15

MÅL 1:250

15-11-16

Siv.ark. Nils Haugrud.
Øvre Slottsgt. 14, 0157 Oslo