


Forskrifter om vannforsyning
og drikkevann m.m.
Oslo's del av Oslomarka

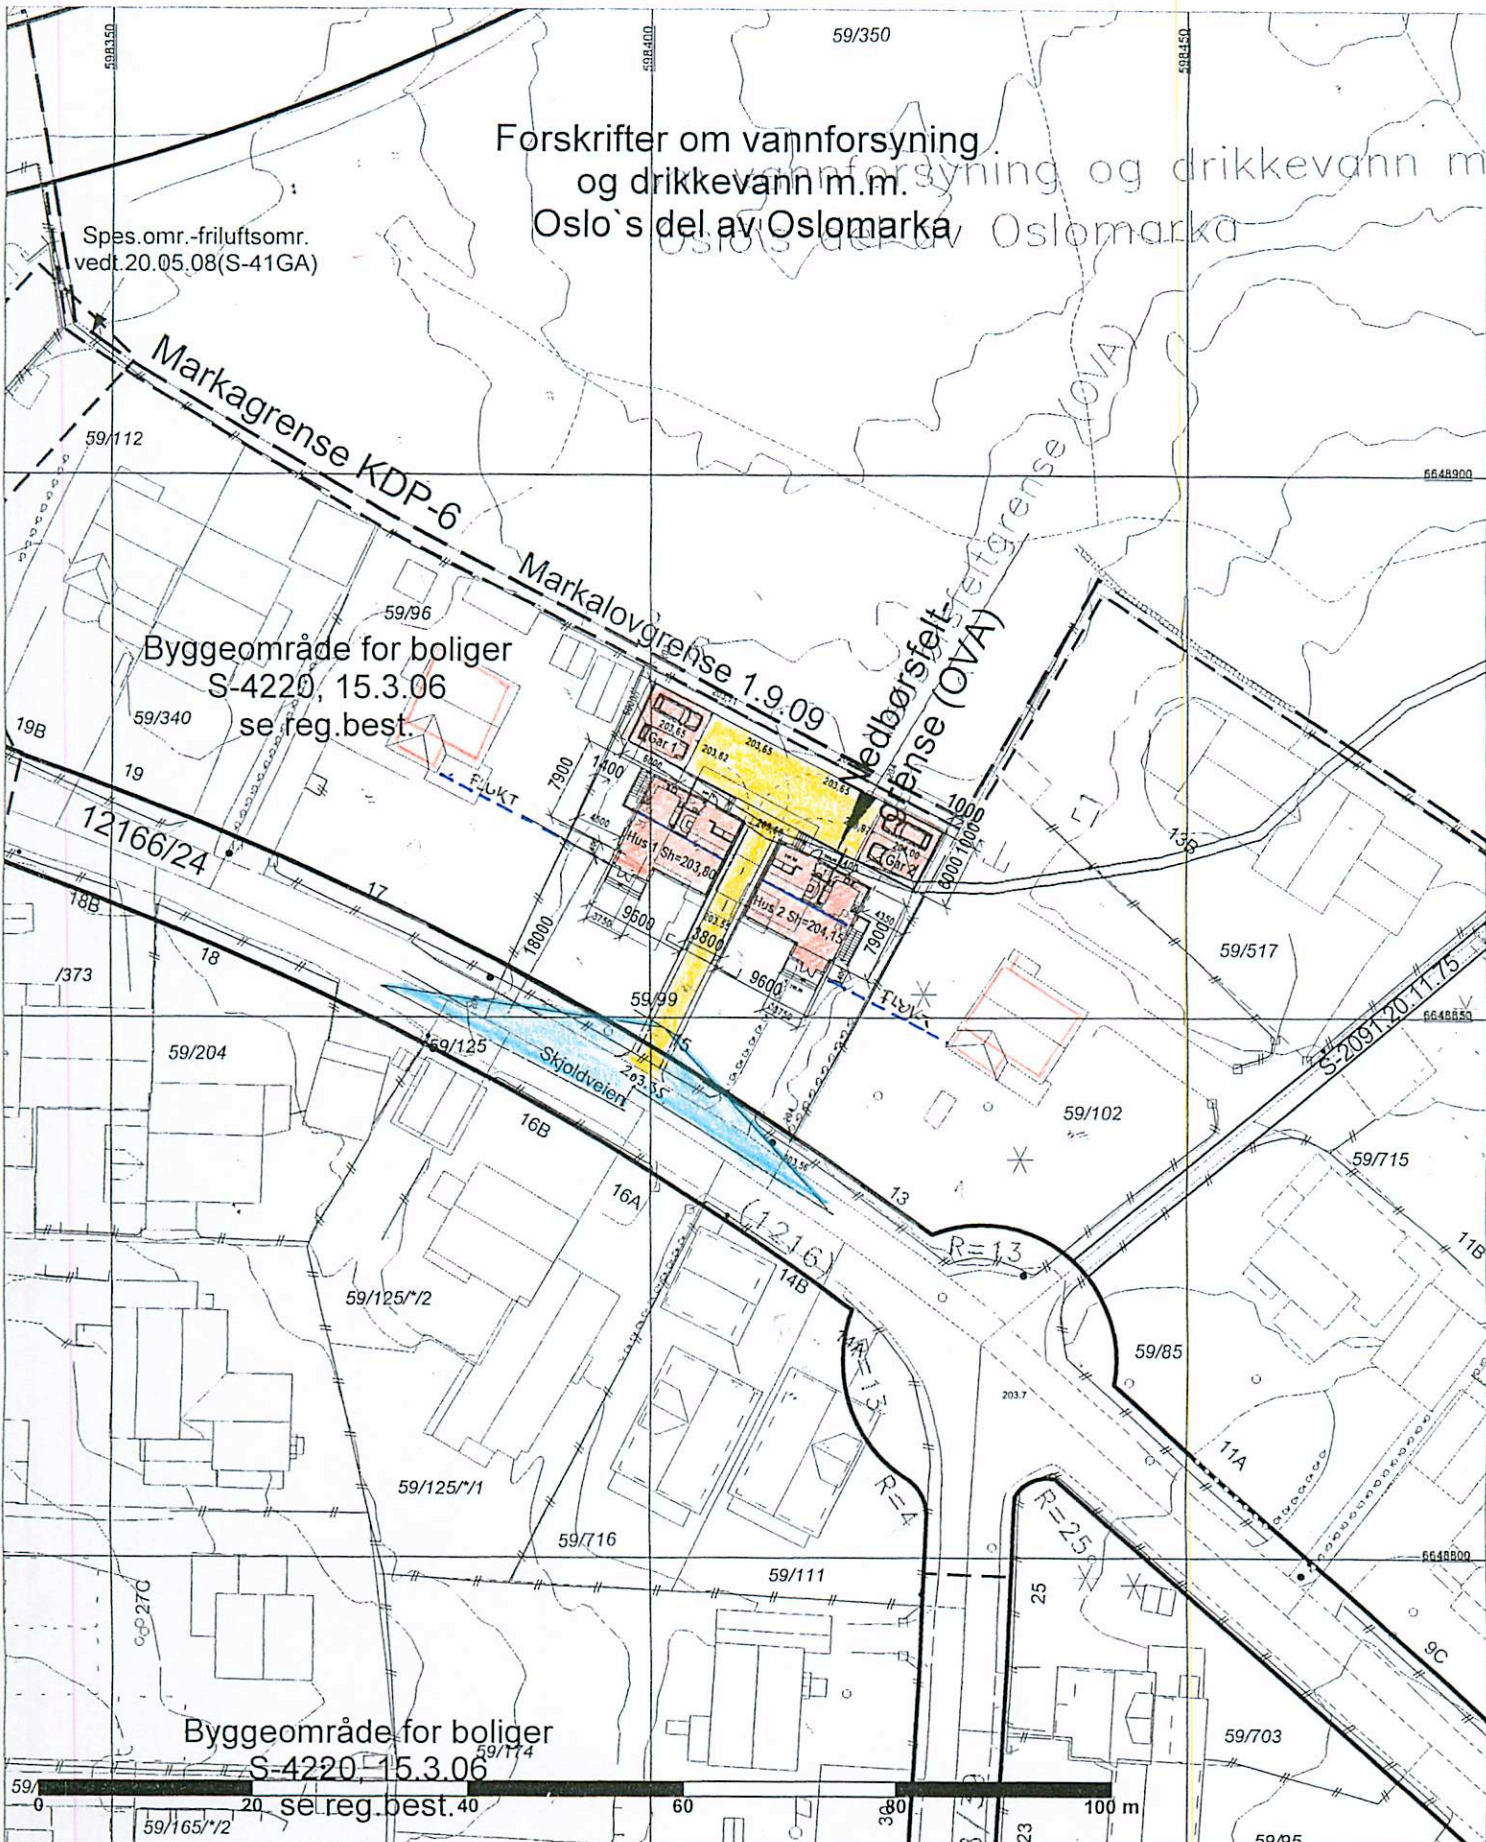

<p>Plan- og bygningssetaten</p>	Adresse: Gnr/Bnr: 59/99	*Kotehøyde med OLH som høydereferanse. Ved prosjektering legges 37 cm til regulert kotehøyde.	
	Kartet er sammenstilt for:	PlottID: / Best.nr.: 91110 /	Opprinnelig reguleringsplan gir rammer for høyder på planlagt bebyggelse ut fra terrenghøyden som eksisterte da reguleringsplanen ble vedtatt. Det nye sammenstilte reguleringsplankartet viser dagens terreng- og tomtesituasjon. Ta kontakt med vårt kundesenter om du har behov for vedtatt reguleringsplankart for å prosjektere i tråd med reguleringsplanens krav.
Dato: 30.05.2016 Bruker: RAER Målestokk 1:500 Ekvidistanse 1m Koordinatsystem: EUREF89 - UTM sone 32	Kartutsnittet gjelder vertikalnivå 2. I tillegg finnes det regulering i følgende vertikalnivå: (Hvis blank: Ingen øvrige.)	Deres ref: Skjoldveien 15	© Plan- og bygningssetaten, Oslo kommune Se tegnforklaring på eget ark.
Høydereferanse: Reguleringsplan: Se reg.best. Bakgrunnskart: NN2000 Originalformat A3		Kommentar:	Beskrivelse: SIT. KART / AVKJ. PLAN.
		Gjeldende kommunedelplaner: Marka	NR: D.1 1.3
		Naturmangfold innenfor kartutsnittet - se eget kart.	Dato: 03.06.16
			Revidert dato: