


E.1 Plan loft/ snitt

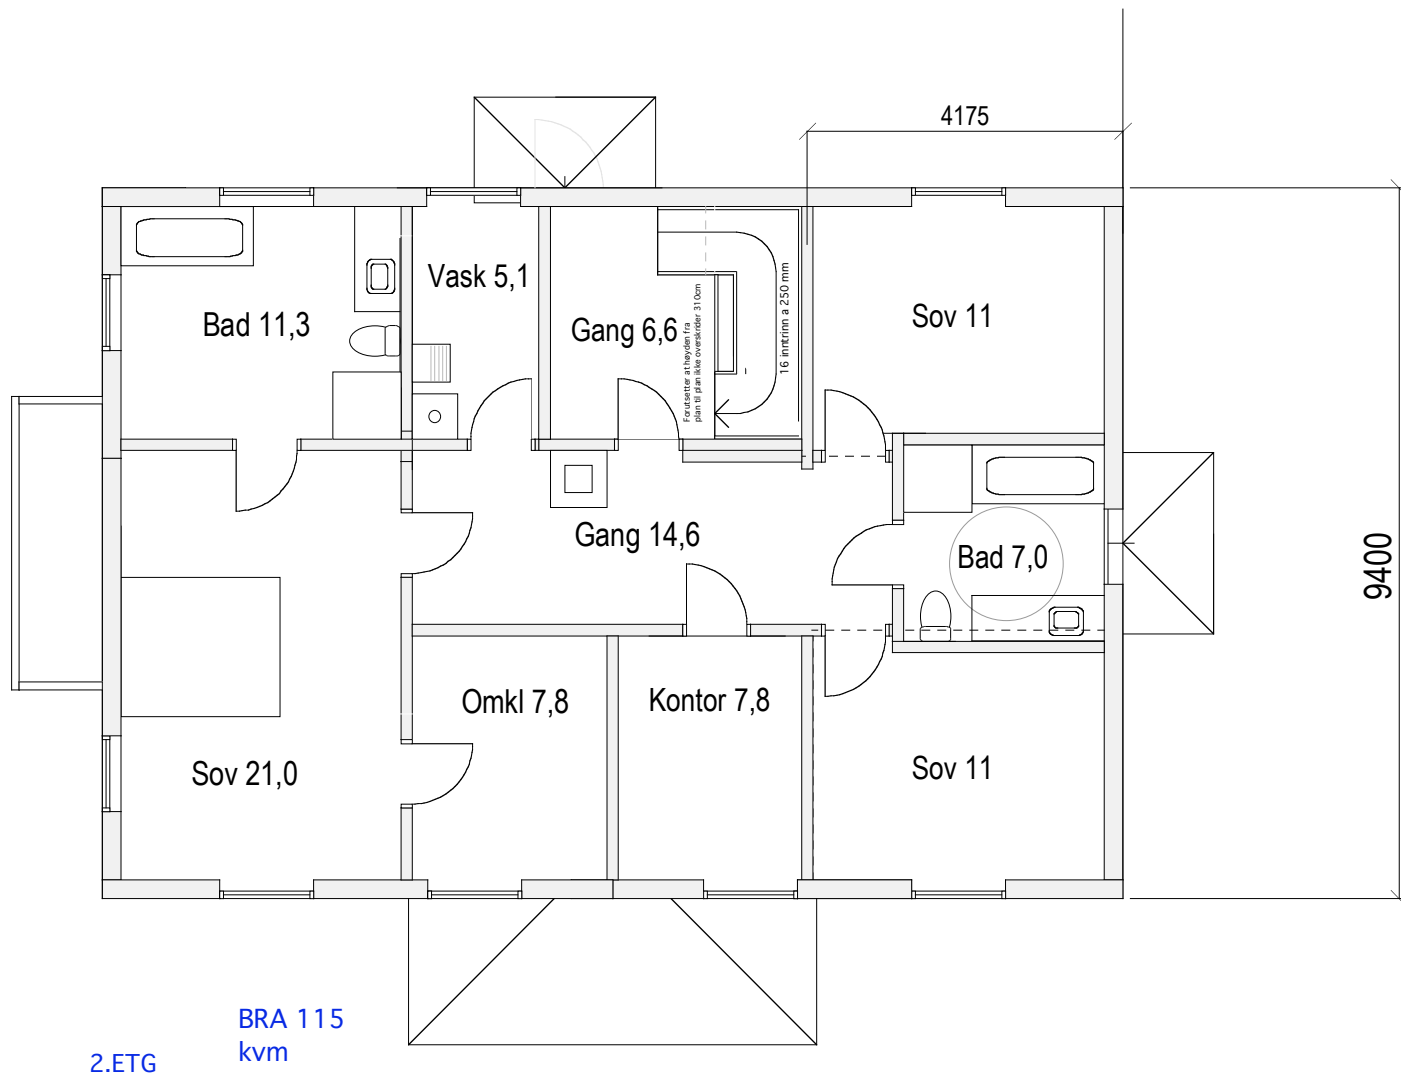


E.2 Plan 2.etg

MÅL 1:100

Skogveien 41 Ås kommune


20-03-15

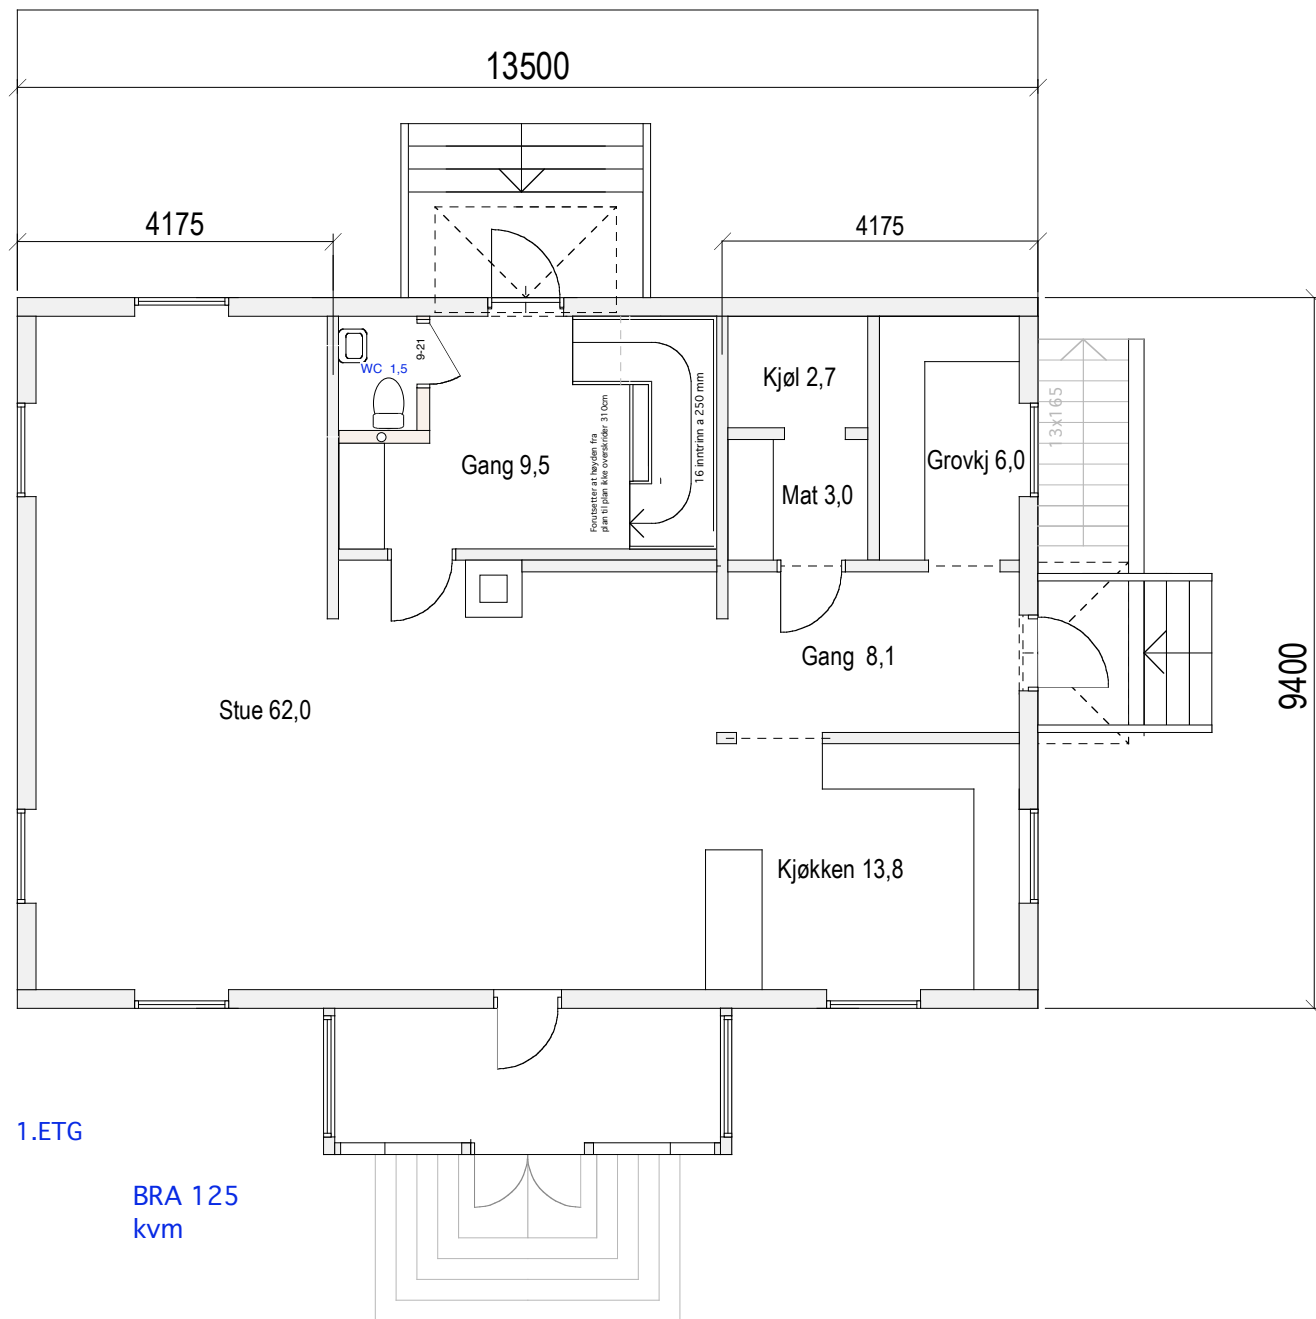


E.3 Plan 1.etg

MÅL 1:100

20-03-15

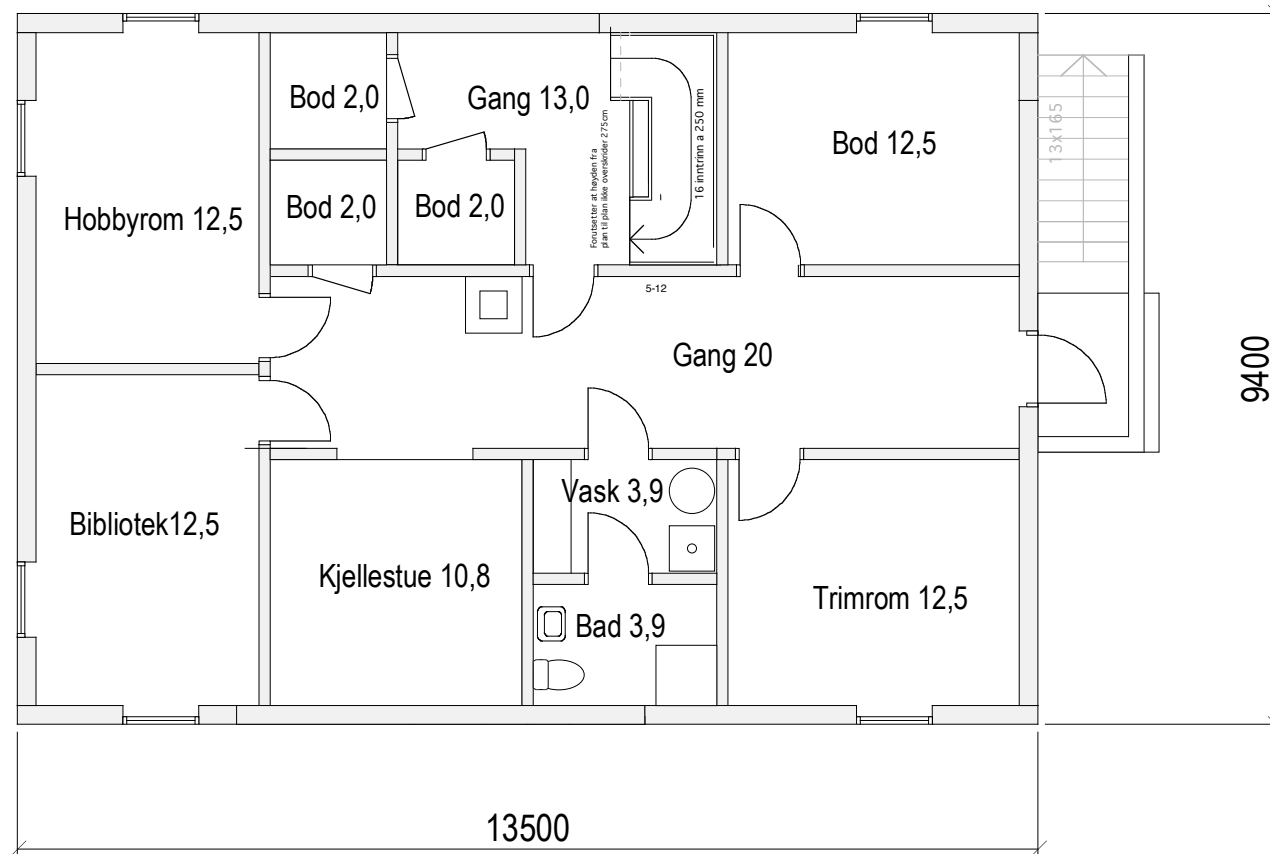

KJELLER BRA 116
kvm

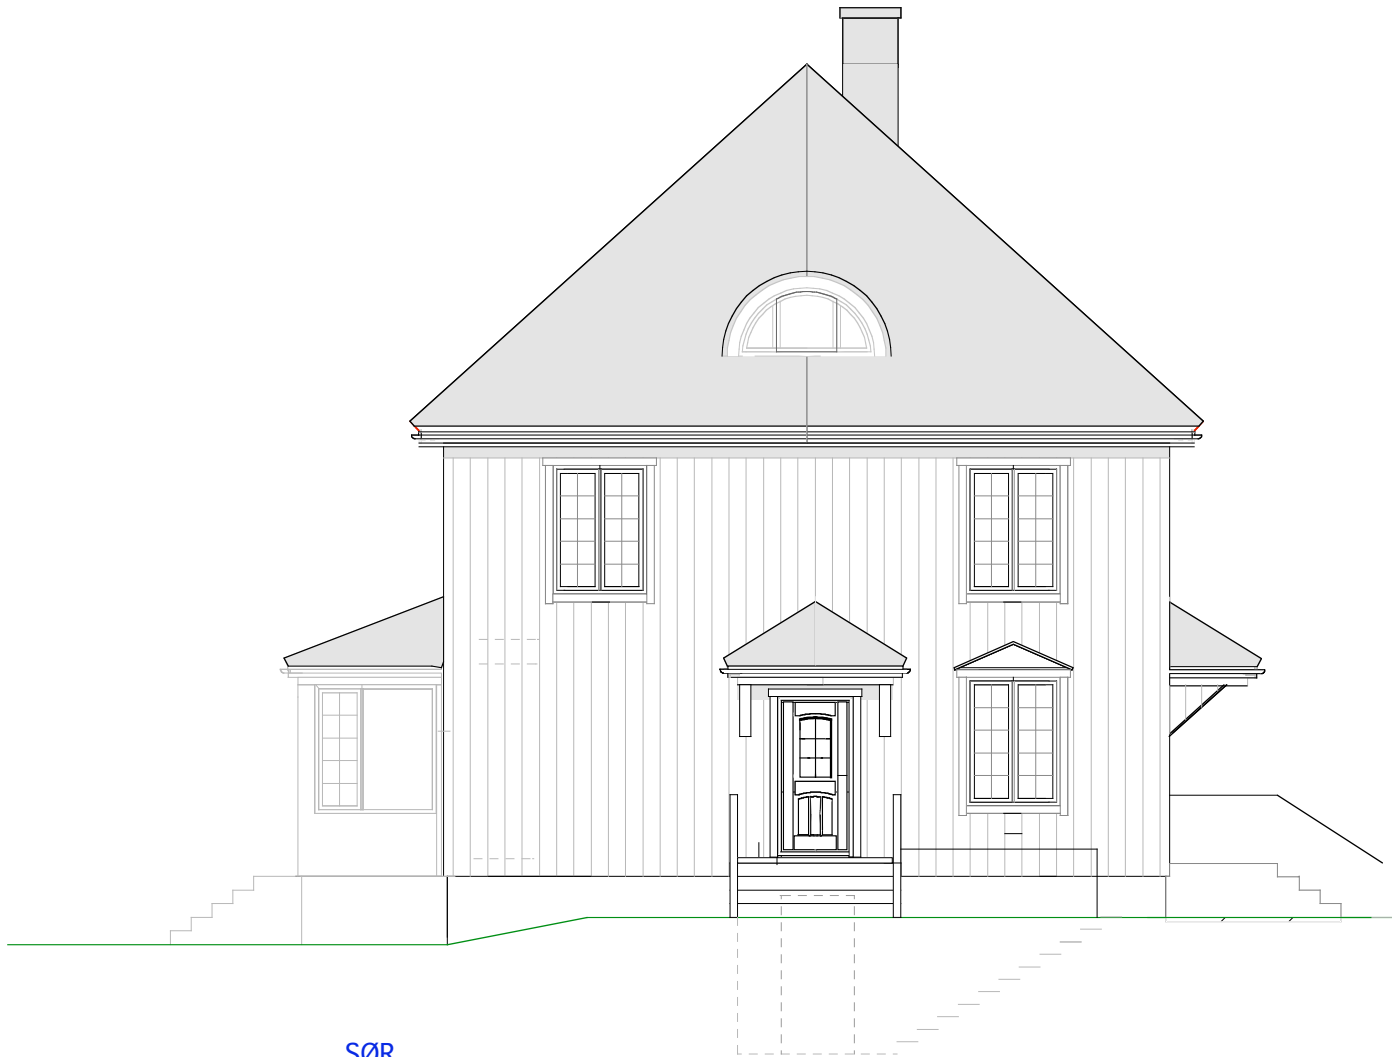

SØR

E.5 Fasade syd

Skogveien 41 Ås kommune

MÅL 1:100

20-03-15



NORD

Skogveien 41 Ås kommune

E.6 Fasade nord

MÅL 1:100

20-03-15

Utfellbar
stige
med
ryggbøyle.
Her vist
utfelt



VEST

VEST

E.7 Fasade Vest

MÅL 1:100

Skogveien 41 Ås kommune

21-03-15



Utfellbar
stige
med
ryggbøyle.
Her vist
utfelt

ØST

/

E.8 Fasade Øst

MÅL 1:100

Skogveien 41 Ås kommune

21-03-15