

1/2132, 33/554
5C
33/2131
5D

1/1670
33/1576
3B
70B

33/232
2415

Annet veiareal
S-2578, 26.11.81
Stasjonsveien

8A
27/807
27/1626
27/842

33/228
HUS A
HUS B
HUS C
Sh=133,5
6D
27808
2700
12554
1729
9000
131
132
133
1227
6000
136
6000

6A
HUS E
HUS F
HUS G
HUS H
Sh=139,0
Sh=139,0
27808
9000
12554
2700
140
12554
9000
16500
4400
260
64

Byggeområde for b...
S-3591, 25.6.97
se reg.best.
Felles avkj S-51GA, 5
62
Ruin
-1750
-1700



Målestokk 1:500

Dato 07.04.2005


Bestillingsnummer

Referanse: Stasjonsveien 6

Objektnummer:

Bruker: Normal

REV. 01.02.06. KH.

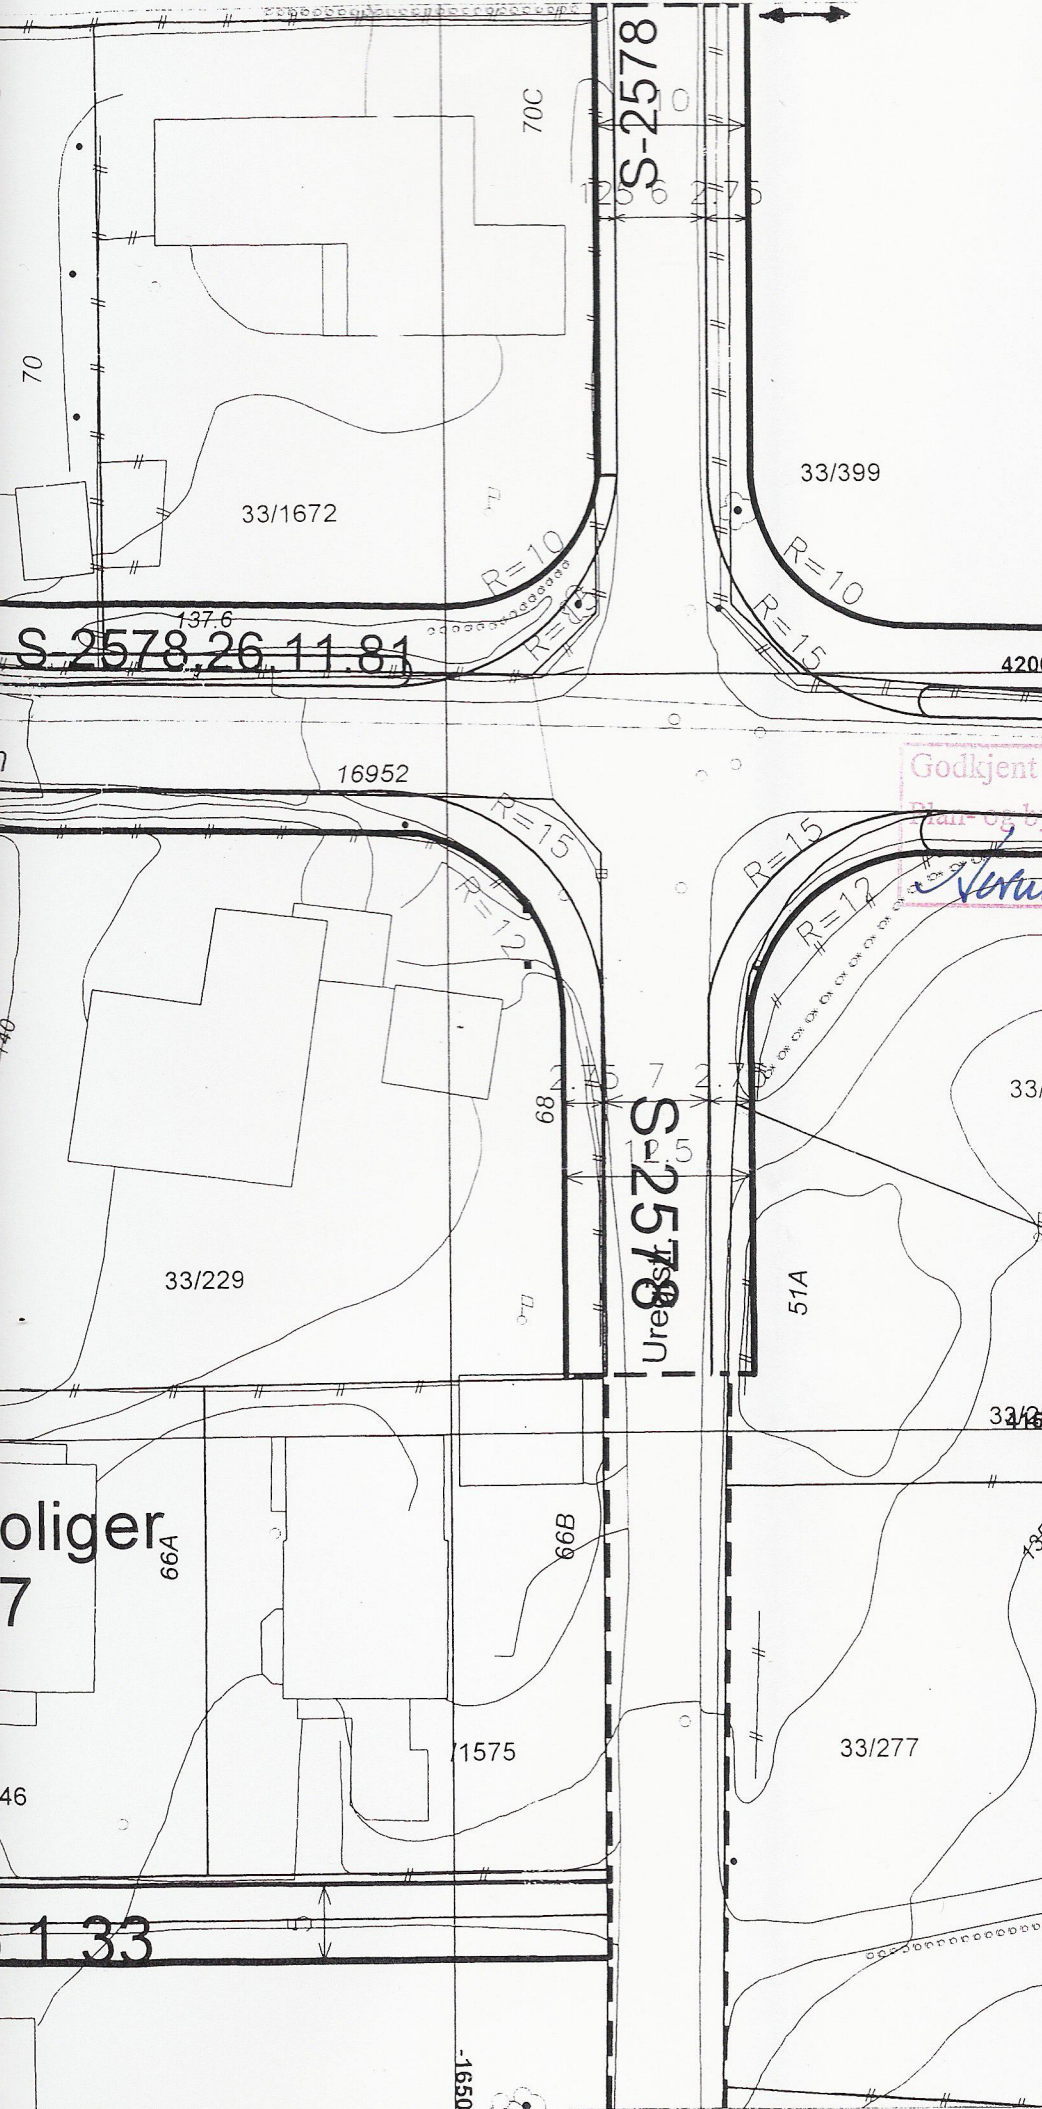

BYGGESOMRÅDER	OFFENTLIGE TRAFIKKOMRÅDER	FAREOMRÅDER	FELESOMRÅDER
Boliger med tilhørende anlegg	Kjørevei, parkering	Høyspenningsanlegg, røe- og flomfare	Felless avkjørsel
Mer enn to formål innen samme område	Annert veilareal	SPECIALOMRÅDER	Felless areal (parkering)
Fornæring, kontor, kino, teater o.l.	Fortau, gang- og sykkelvei	Fritidsområde, parkbelte m.m.	Felless areal, lekeplass, gårdsplass
Industri, lager, verksted	Sporvei, jernbane, kollektivtraitt	Kommunalt teknisk areal, grav- og urnelund	Felless areal, gangvei
Offentlig bygning	FRONNOMRÅDER	LANDBRUKSOMRÅDER	Plan under behandling
Almennydig formål	Park, turvei, idrett og sport	Lord- og skogbruk, gartneri	
STREKSYMBOLER			
Byggegrense		Kommuneceplangrense	
Planens begrensning		Mark grense	