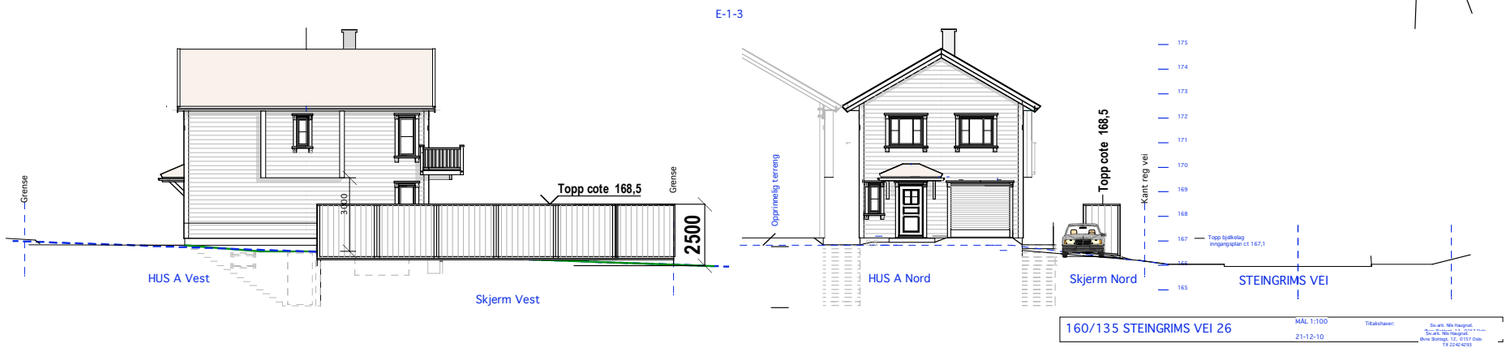

Redusert fra A3 til A4

160/135 STEINGRIMS VEI 26

MÅL 1:250

08-01-13

Siv.ark. Nils Haugrud.
Øvre Slottsgt. 12, 0157 Oslo
Tlf 22424293