Stjerneveien 18

Opprinnelig bolig= 75 kvm
Tilbygg = 15 kvm
Terrasse = 18 kvm
Bil på terreng = 18 kvm

Sum= =126 kvm
126/840= 0,15 %

Stjerneveien 20

Bolig= 195 kvm
Garasje= 47 kvm
Bod= 10 kvm
Sum= =252 kvm
252/1680=0,15 %

Stjerneveien 20 -2

Bolig= 96 kvm
96/645= 14,88 %

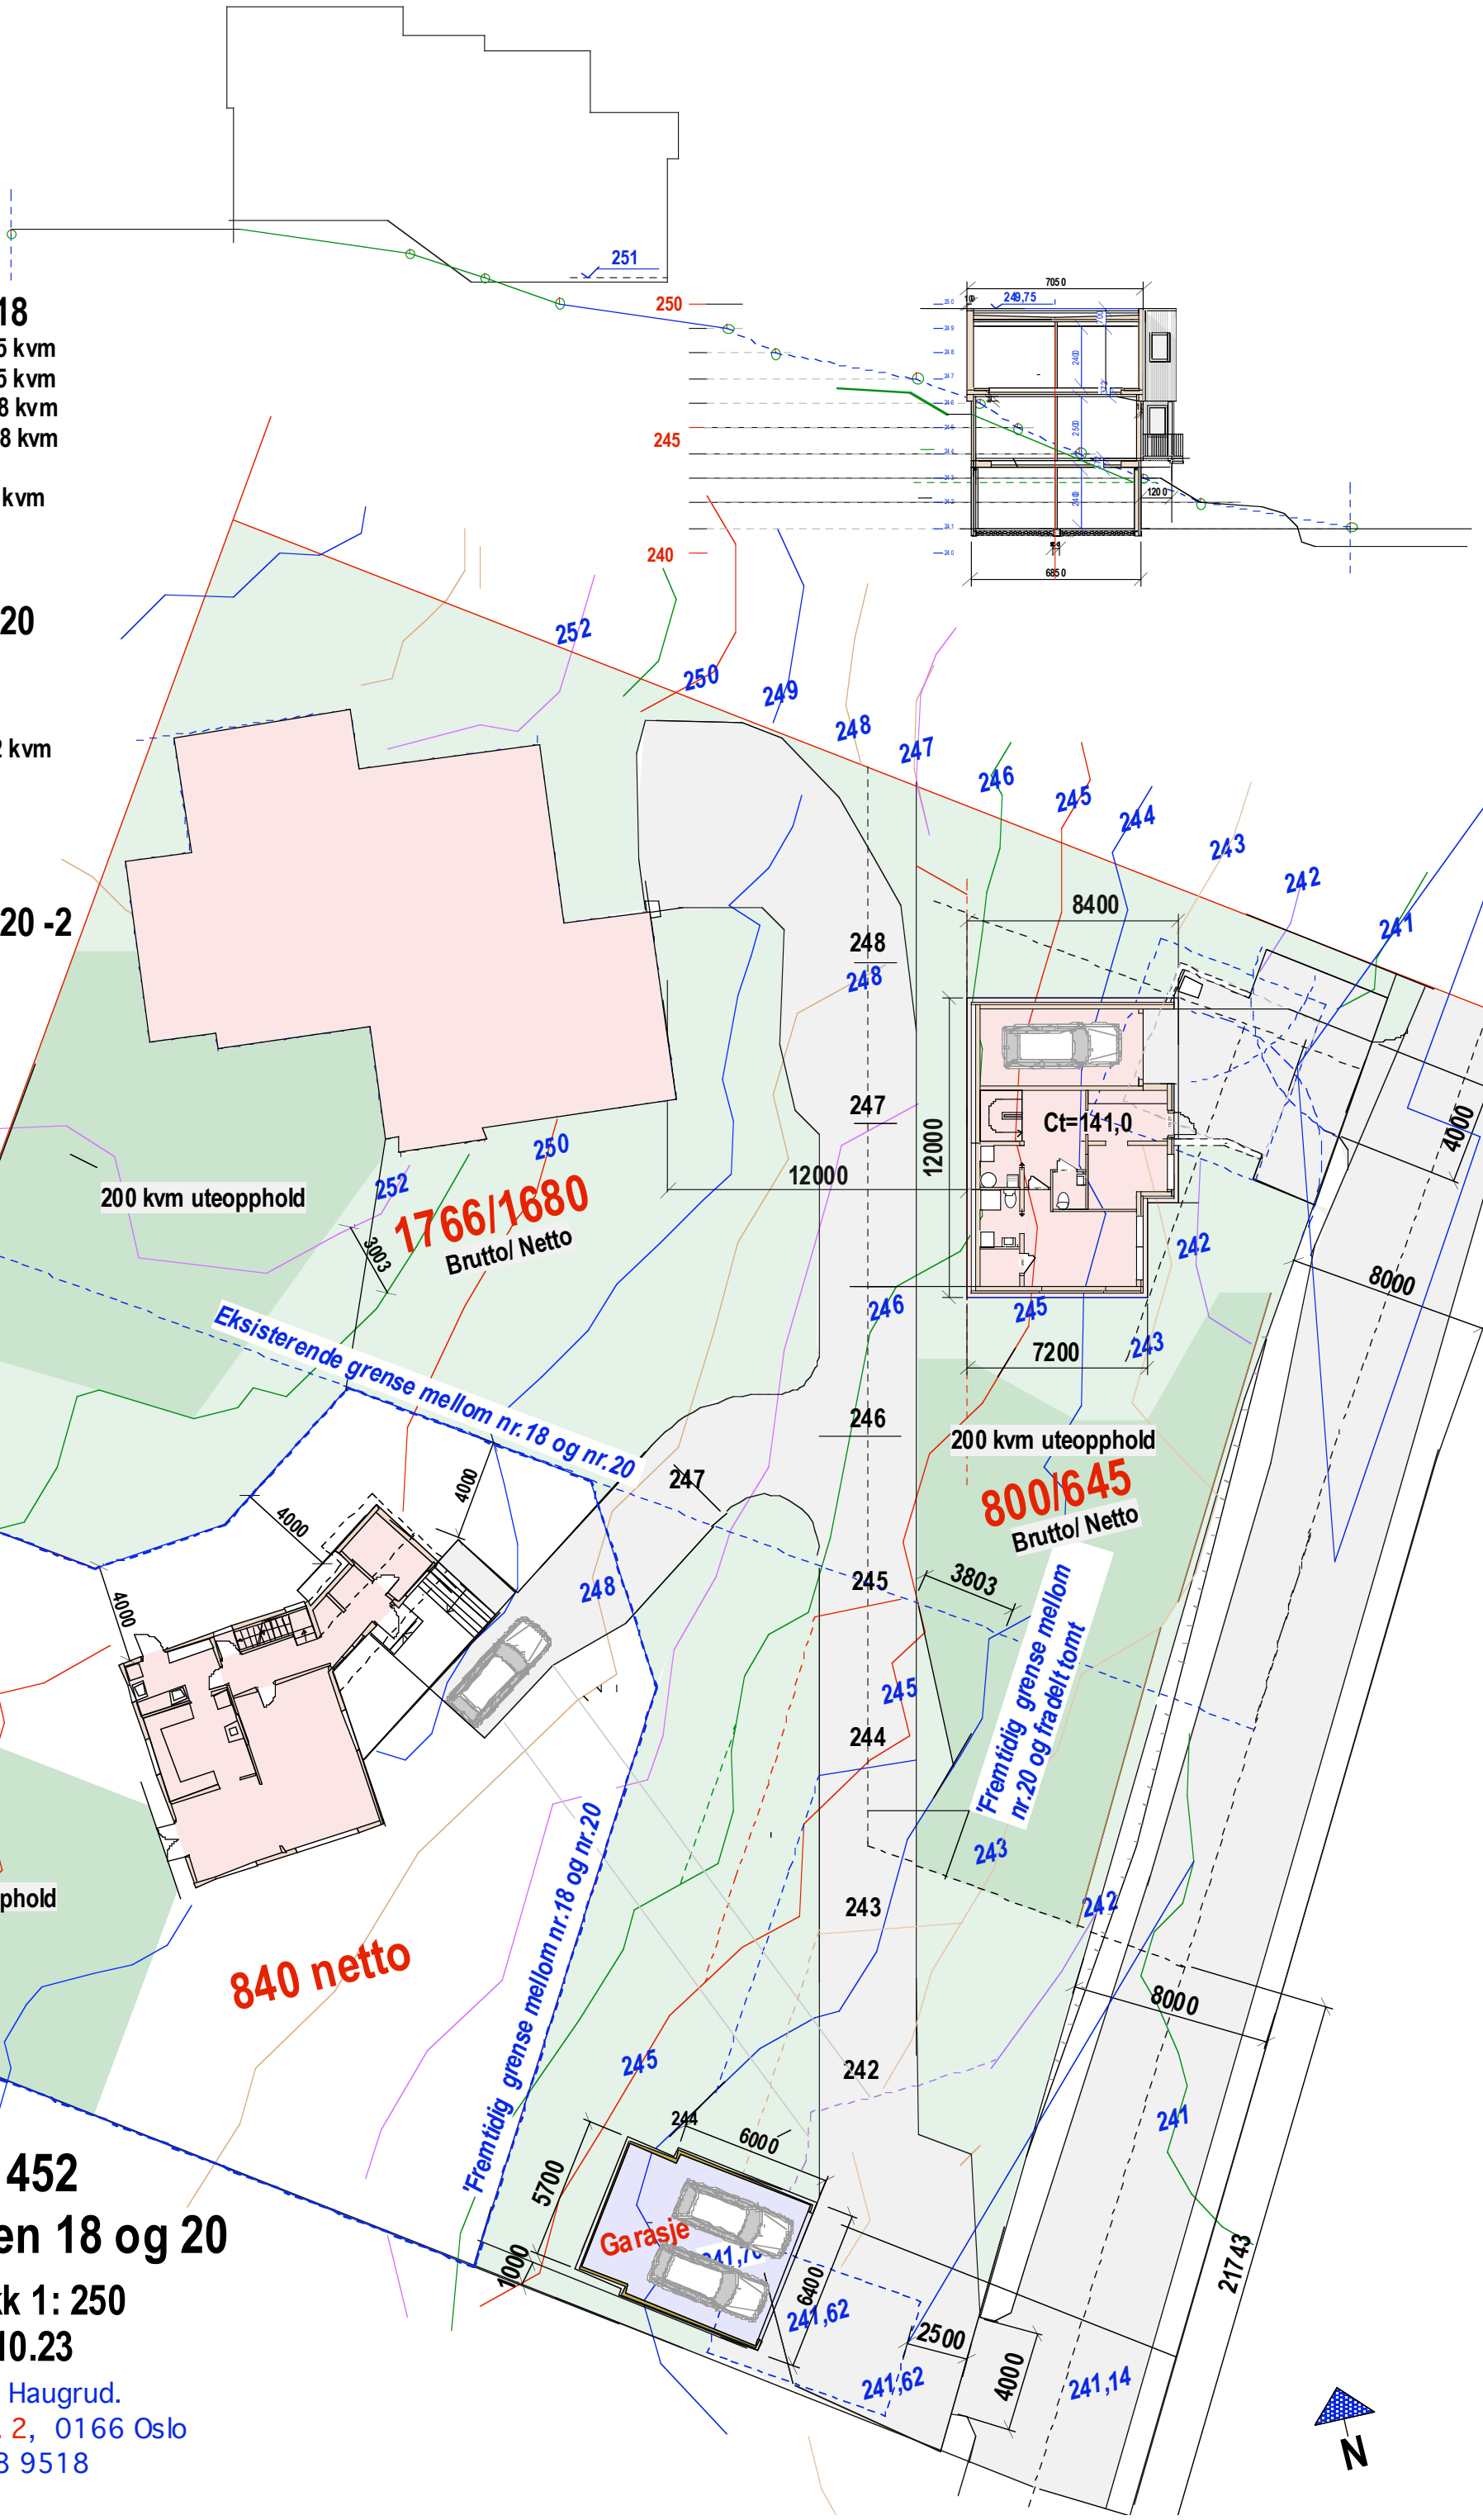

41 /451 og 452
Stjerneveien 18 og 20

Målestokk 1: 250
Dato 16.10.23

Siv.ark. Nils Haugrud.
Welhavens gate . 2, 0166 Oslo
Tlf 9518 9518