


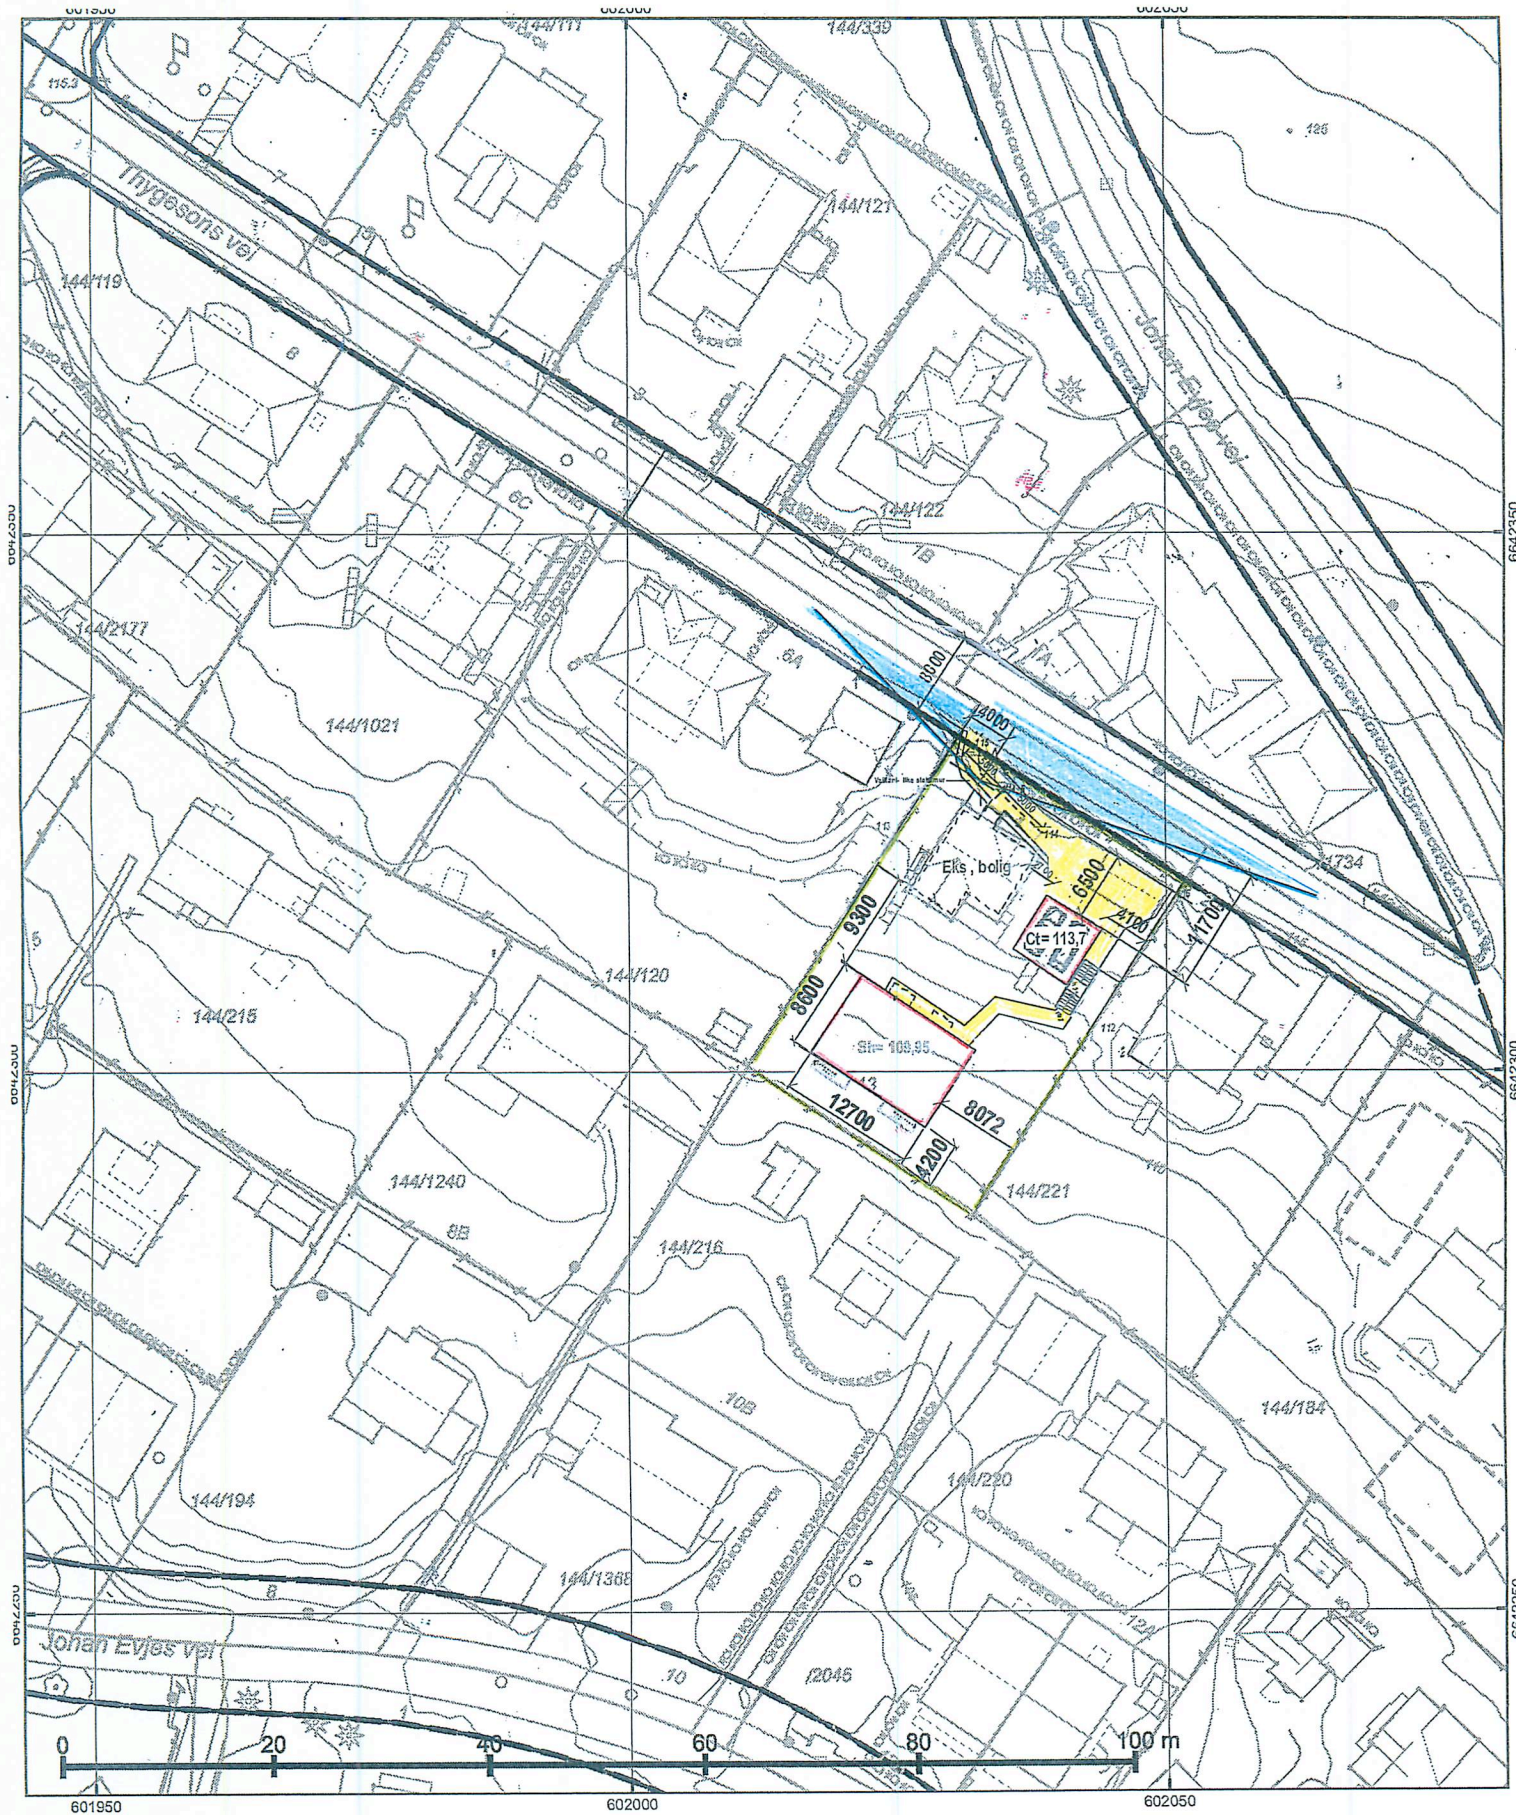

© Plan- og bygningsetaten, Oslo kommune



Oslo

Dato: 14.01.2021

Bruker: svgr

Målestokk 1:500

Ekvidistanse 1m

Koord.system: EUREF89 - UTM sone 32

Høydereferanser

- Reguleringsplan: Se reg.best.

- Bakgrunnskart: NN2000

Originalformat: A3



Situasjonskart

– Kartet er sammenstilt for: Byggesak

PlottID/Best.nr: 201725/ 86418647

Adresse: THYGESONS VEI 4

Gnr/Bnr: 144/213

Deres ref.:

Kommentar:

Opprinnelig reguleringsplan gir rammer for høyder på planlagt bebyggelse ut fra terrenghøydene slik de var da reguleringsplanen ble vedtatt. Det nye sammenstilte reguleringsplankartet viser dagens terreng- og tomesituasjon. Planens originale vedtakskart er tilgjengelig i Saksinnsyn.

Beskrivelse: Situasjonskart

NR:

D.1

Dato:

06-05-21 17-11-21

Revidert dato:

29.04.22