


# ENDRET Plassering av C-D-E-F-G og H

D-1

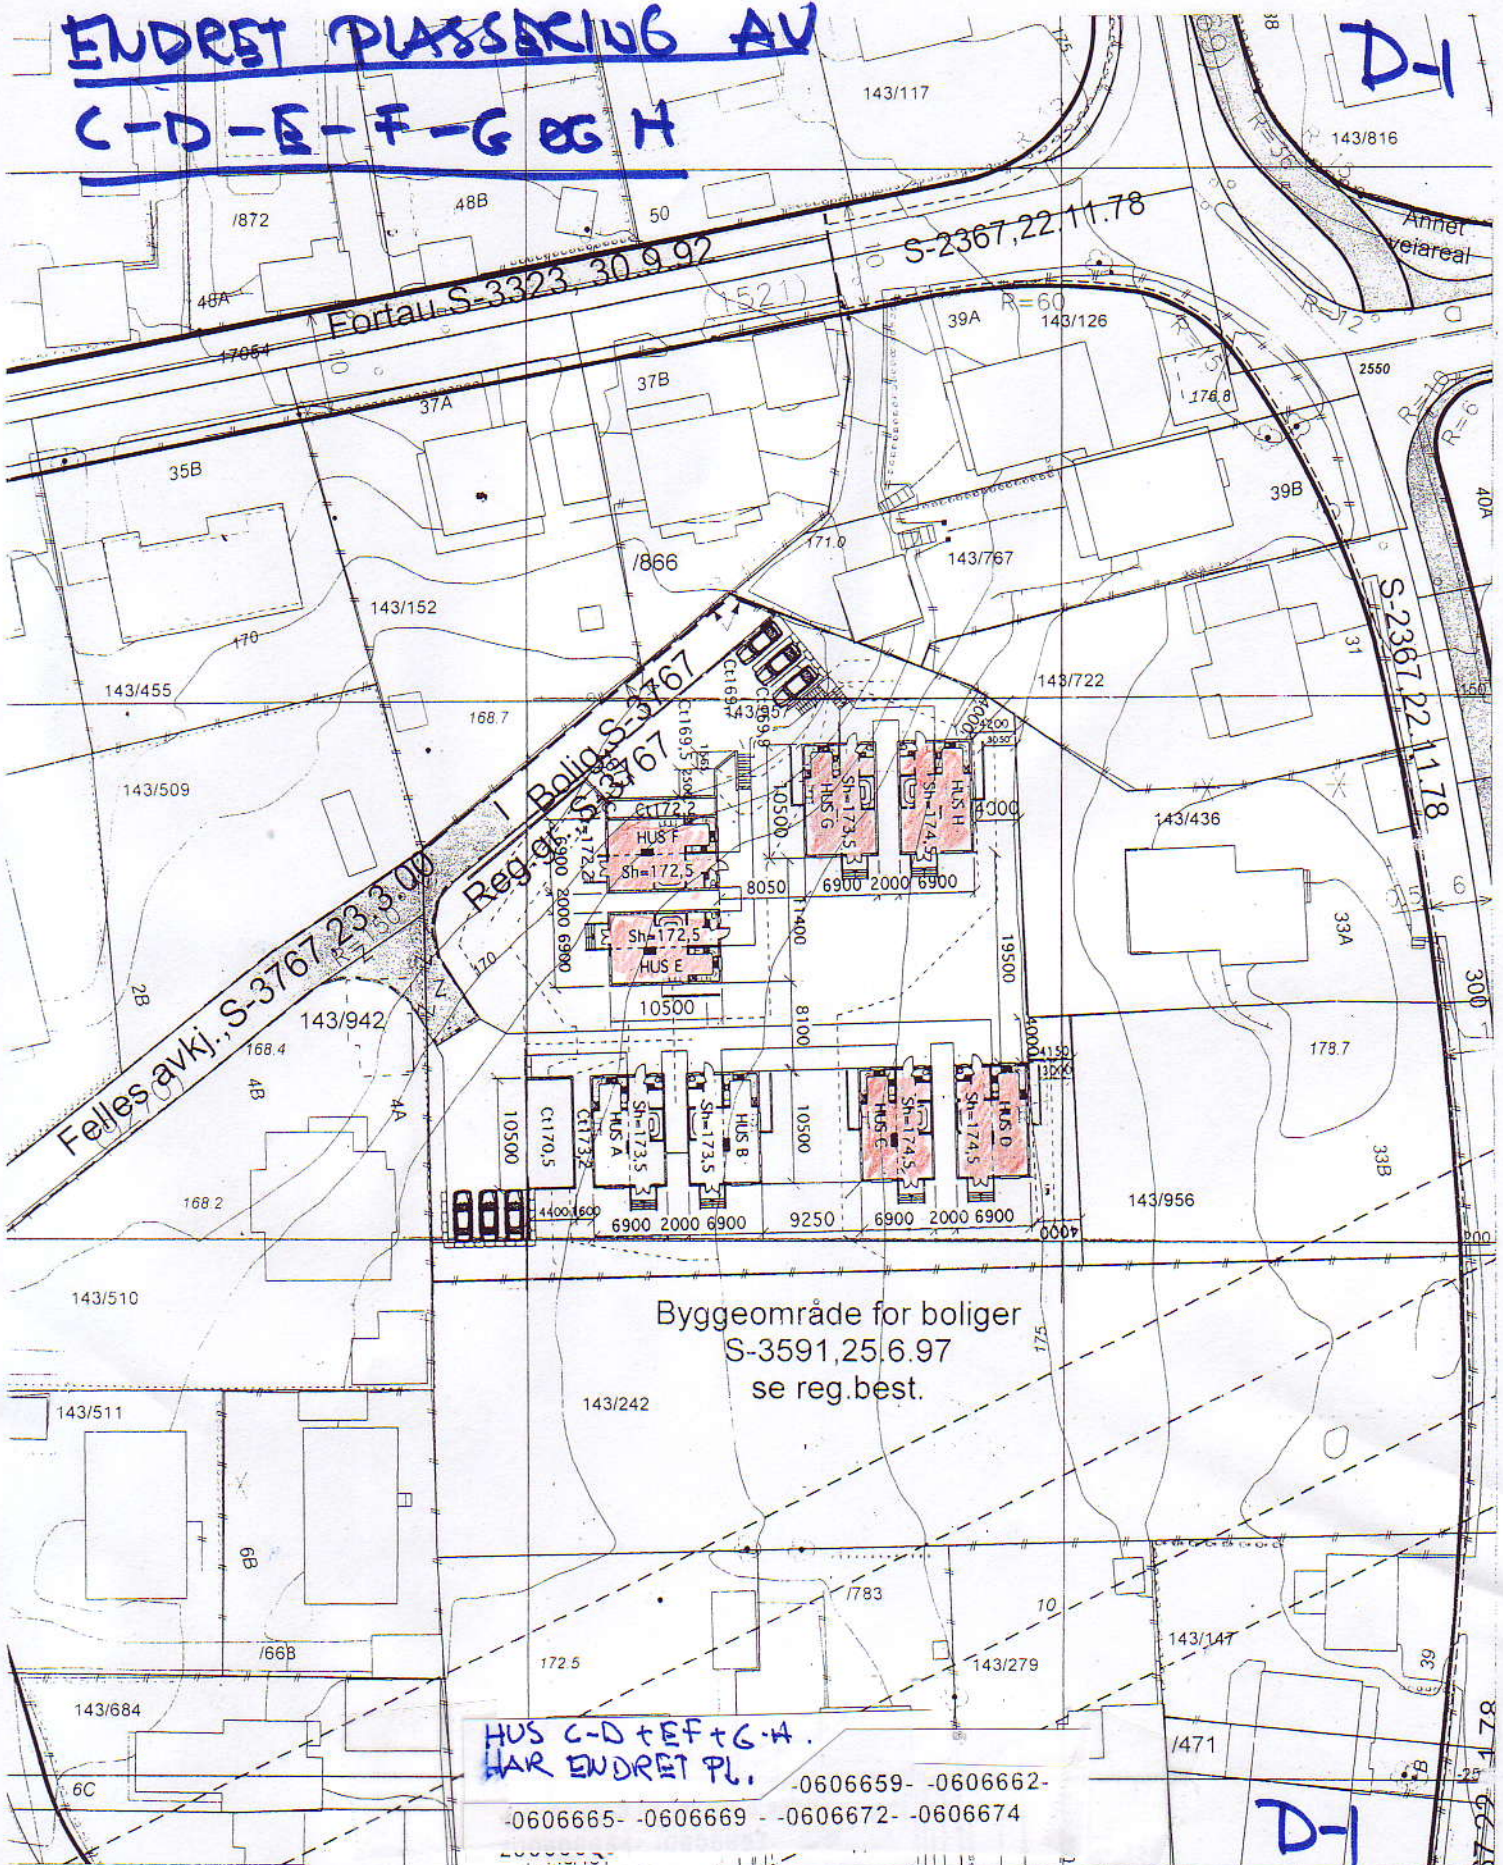

Byggeområde for boliger  
S-3591,25.6.97  
se reg.best.

HUS C-D + E-F + G-H.  
HAR ENDRET PL.  
-0606659- -0606662-  
-0606665- -0606669 - -0606672- -0606674

D-1

Plan- og bygningssetaten

Målestokk 1:500

Dato 16.02.2006

© Plan- og bygningssetaten, Oslo

Bestillingsnummer:  
Referanse: (pal)143/957  
Objektnummer: 05.05.06  
Bruker: PAL V.H.

KDP-6, KDP-11

BYGGEOMRÅDER	OFFENTLIGE TRAFIKKOMRÅDER	FAREOMRÅDER	FELLESOMRÅDER
Boliger med tilhørende anlegg	Kjørefelt, parkering	Høy spenningsanlegg, ras- og formfare	Felles avkjørsel
Mer enn to formål innen samme område	Annent veiareal	SPECIALOMRÅDER	Felles areal (parkering)
Forretning, kontor, kino, teater o.l.	Fortau, gang- og sykkelvei	Fritidsområde, parkbelle m.m.	Felles areal, lekoplass, gårdsplass
Industri, lager, verksted	Sporvei, jernbane, kofelektrifelt	Kommunikasjonell areal, grav- og urnelund	Felles areal, gangvei
Offentlig bygning	FRONNOMRÅDER	LANDBRUKSOMRÅDER	Plan under behandling
Almennyttig formål	Park, turvei, idrett og sport	Jord- og skogbruk, gartneri	
<b>STREKSYMBOLER</b>			
Byggegrense		Kommunedelplan-grense	— x x x x x x x x —
Planens begrensning		Markagrense	— x x x x x x x x —