

Takstoler.
Takstoler leveres av Ugland Industrier AS.
Foretaket har sentral godkjenning

Takstoler monteres ihht Ugland Monteringsanvisning.
Vi gjør spesielt oppmerksom på monteringsanvisningens
krav om forankring av takstoler til bygning.
Forankring av de to nærmeste takstolene mot gavlvegg
og siden annenhver takstol.

Forankringsbeslag som vist i NBI detalj Fig 10.3.1
I Trehus Håndbok 45.

144

143

142

141

140

139

138

137

136

135

134

9000

6420

Topp grunnmur
= ct 135,9

Trapp inntinn 275 mm/
Opptrinn 160 mm.
Vinkel 30 grader

Ing Ottar Langehaug er ansvarlig for
komstruksjonberegninger og dimensjonering.
Se Hans tegninger og beregninger mht til dimensjonering.

Snøfangere

29 g

29 g

Snøfangere

Rekkverk- h= 90 cm
Alle åpninger mindre enn 10 cm
Stående balustere

Det skal være barne
sikring på alle vinduer

2400

Det skal monteres
seriekoblede
røykvarslere i alle
etasjer

Kerto bjelkelag. Høyde= 260 Gjennomgående lengder

Rekkverk- h= 90 cm
Alle åpninger mindre enn 10 cm
Stående balustere

Det skal være barne
sikring på alle vinduer

2400

Kerto bjelkelag. Høyde= 260 Gjennomgående lengder Br

Det skal monteres
seriekoblede
røykvarslere i alle
etasjer

2400

Kerto bjelkelag. Høyde= 260 Br 48.
Fritt opplagte bjelker over to felt.
Nyttelast 6,5 kN/kvm
Undergulv: 22 mm sponplater med limte skjøter
Platene skrues i bjelkene.
Himling: Kontinuerligg plateledd himling.
Spenn inntil 5,24 meter max ved høy stivhet
Se www.limtre.no. Kerto Se tegning fra

Såle og grunnmur i hht Grunnmur AS standard utf.

4650

9300


200

11/49
Vækerøveien 164

MÅL 1:50

27-03-10

Siv.ark. Nils Haugrud.
Øvre Slottsgt. 7, 0157 Oslo
Tlf 22424293

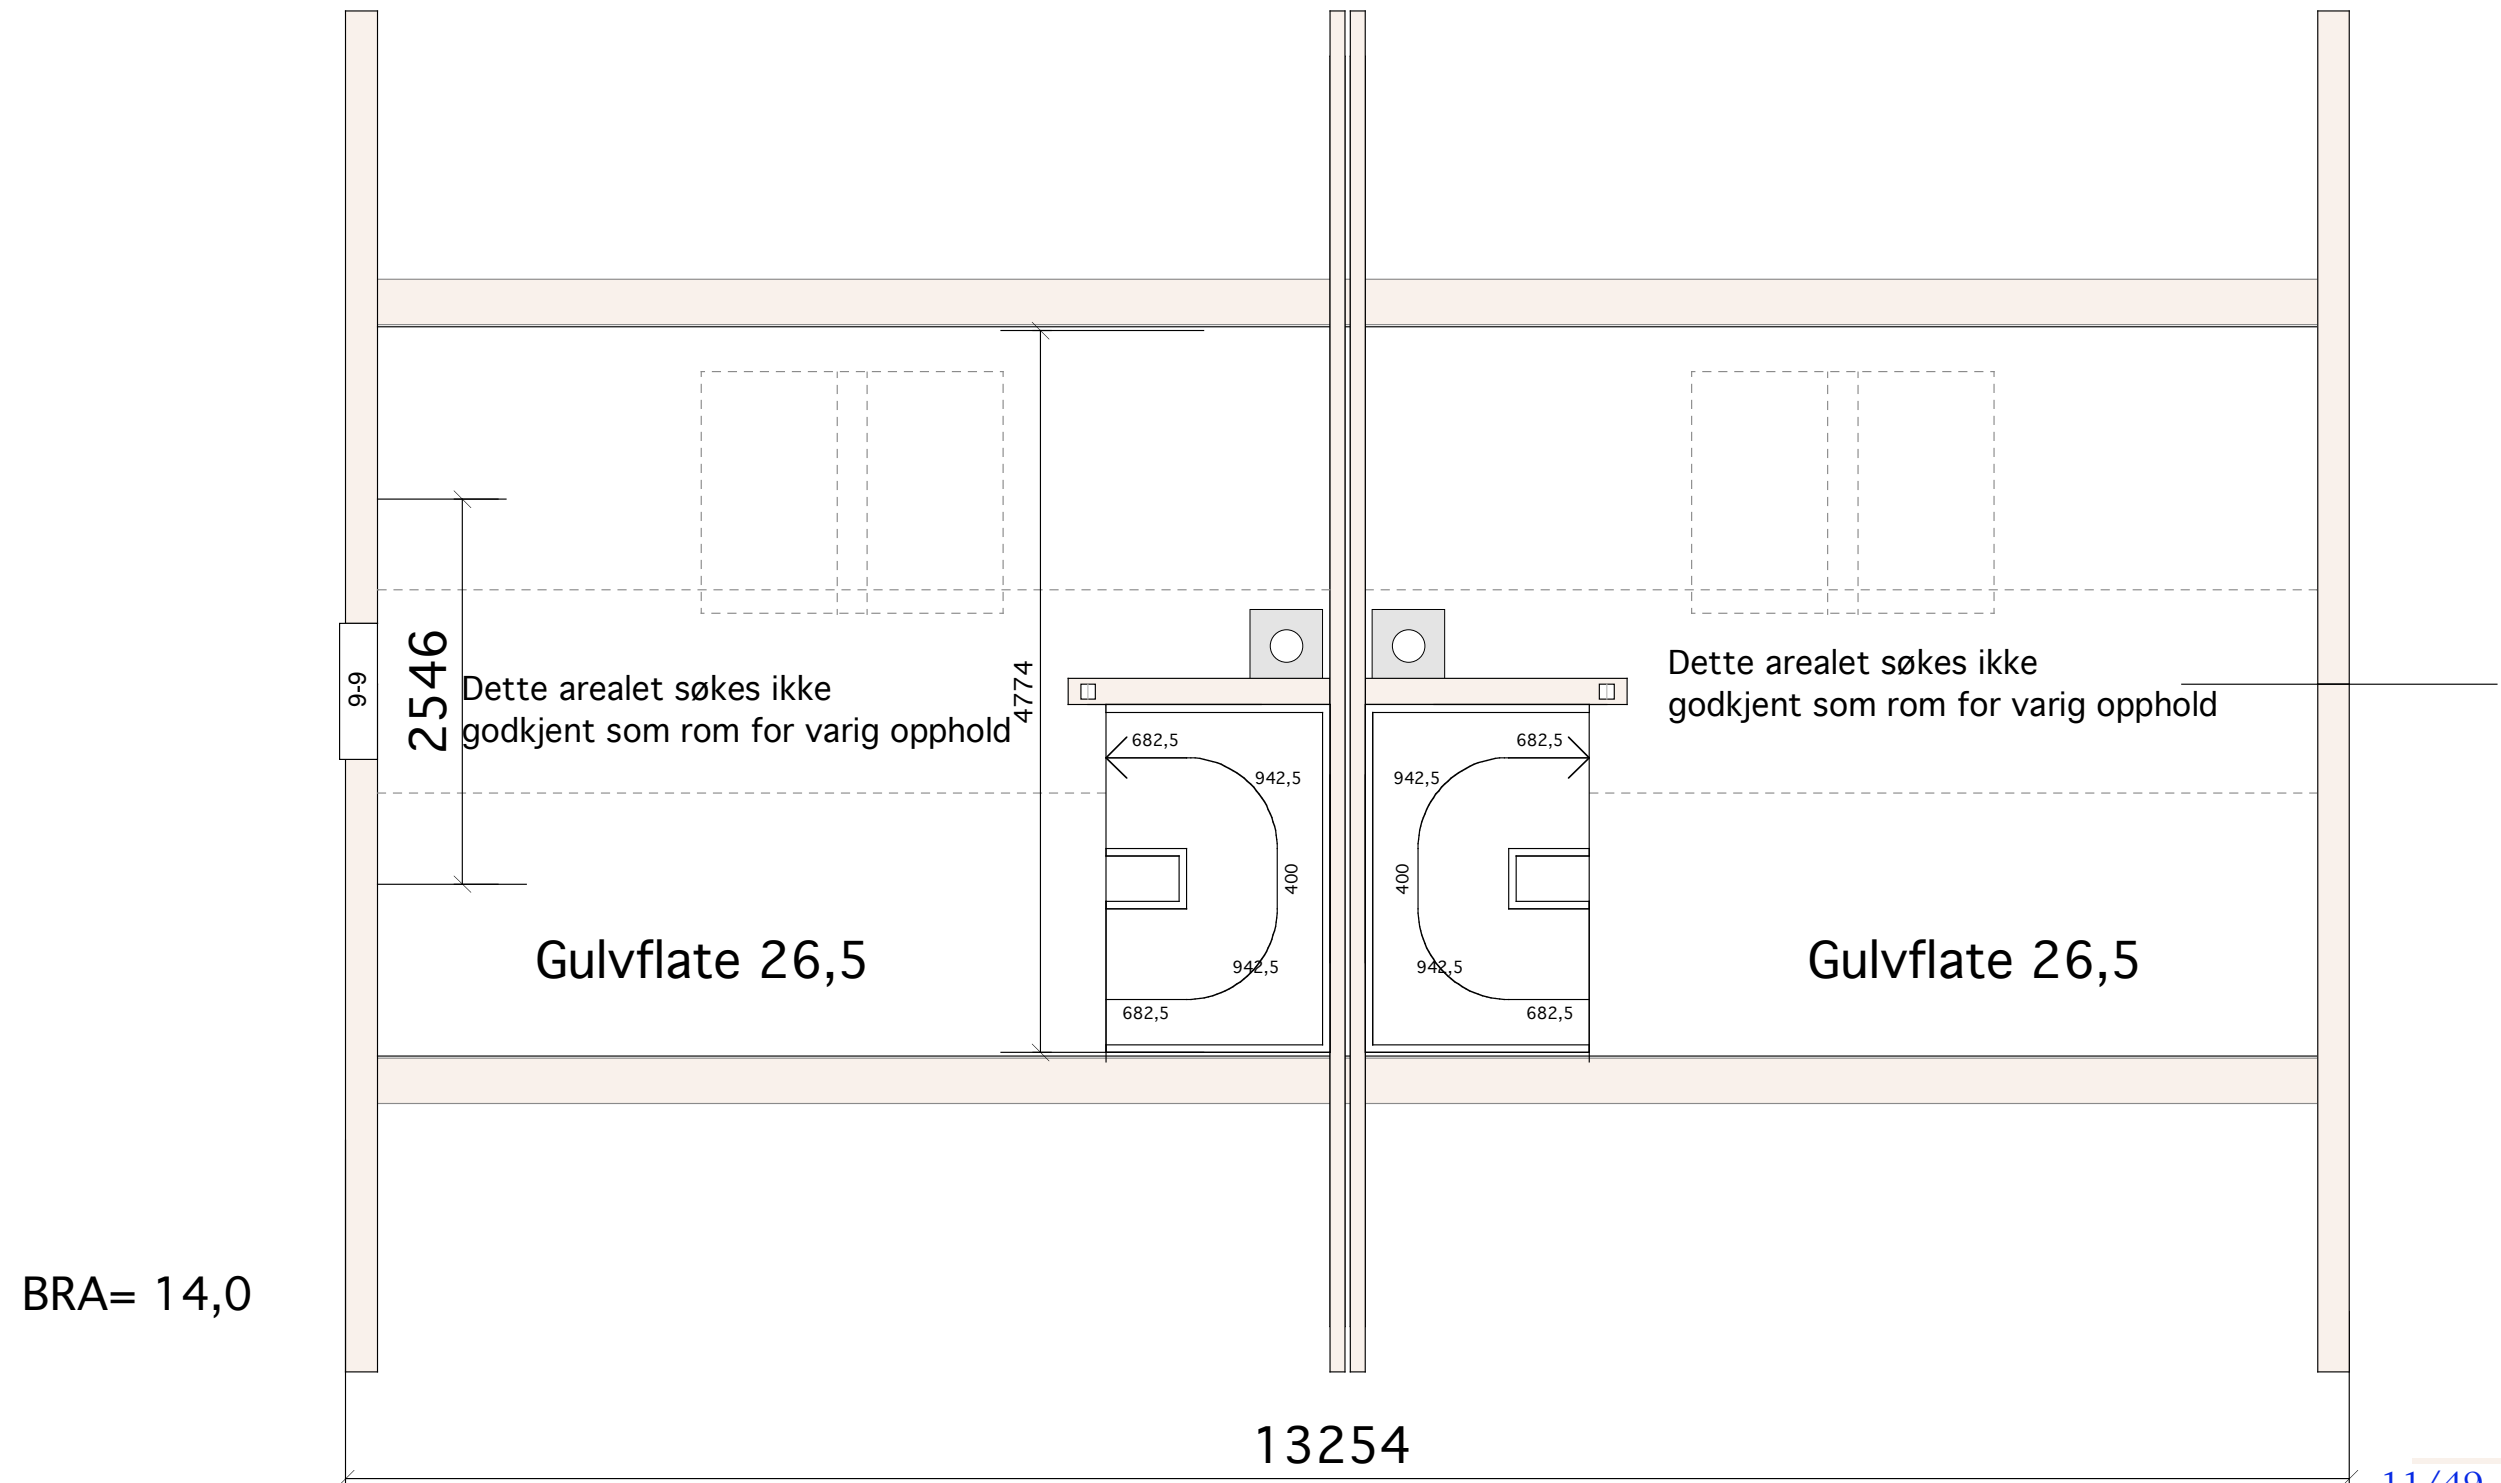

Ing Ottar Langehaug AS er ansvarlig for konstruksjonsberegninger og dimensjonering. -Untatt ak og grunnmur/såle
Se tegninger og beregninger mht til dimensjonering.

Ugland Industrier AS er ansvarlig for takkonstruksjon.


Se tegninger og beregninger mht til dimensjonering.

11/49
Vækerøveien 164


MÅL 1:50

27-03-10
Siv.ark. Nils Haugrud.
Øvre Slottsgt. 7, 0157 Oslo
Tlf 22424293

Ing Ottar Langehaug AS er ansvarlig for konstruksjonberegninger og dimensjonering. -Untatt tak og grunnmur/såle
Se tegninger og beregninger mht til dimensjonering.

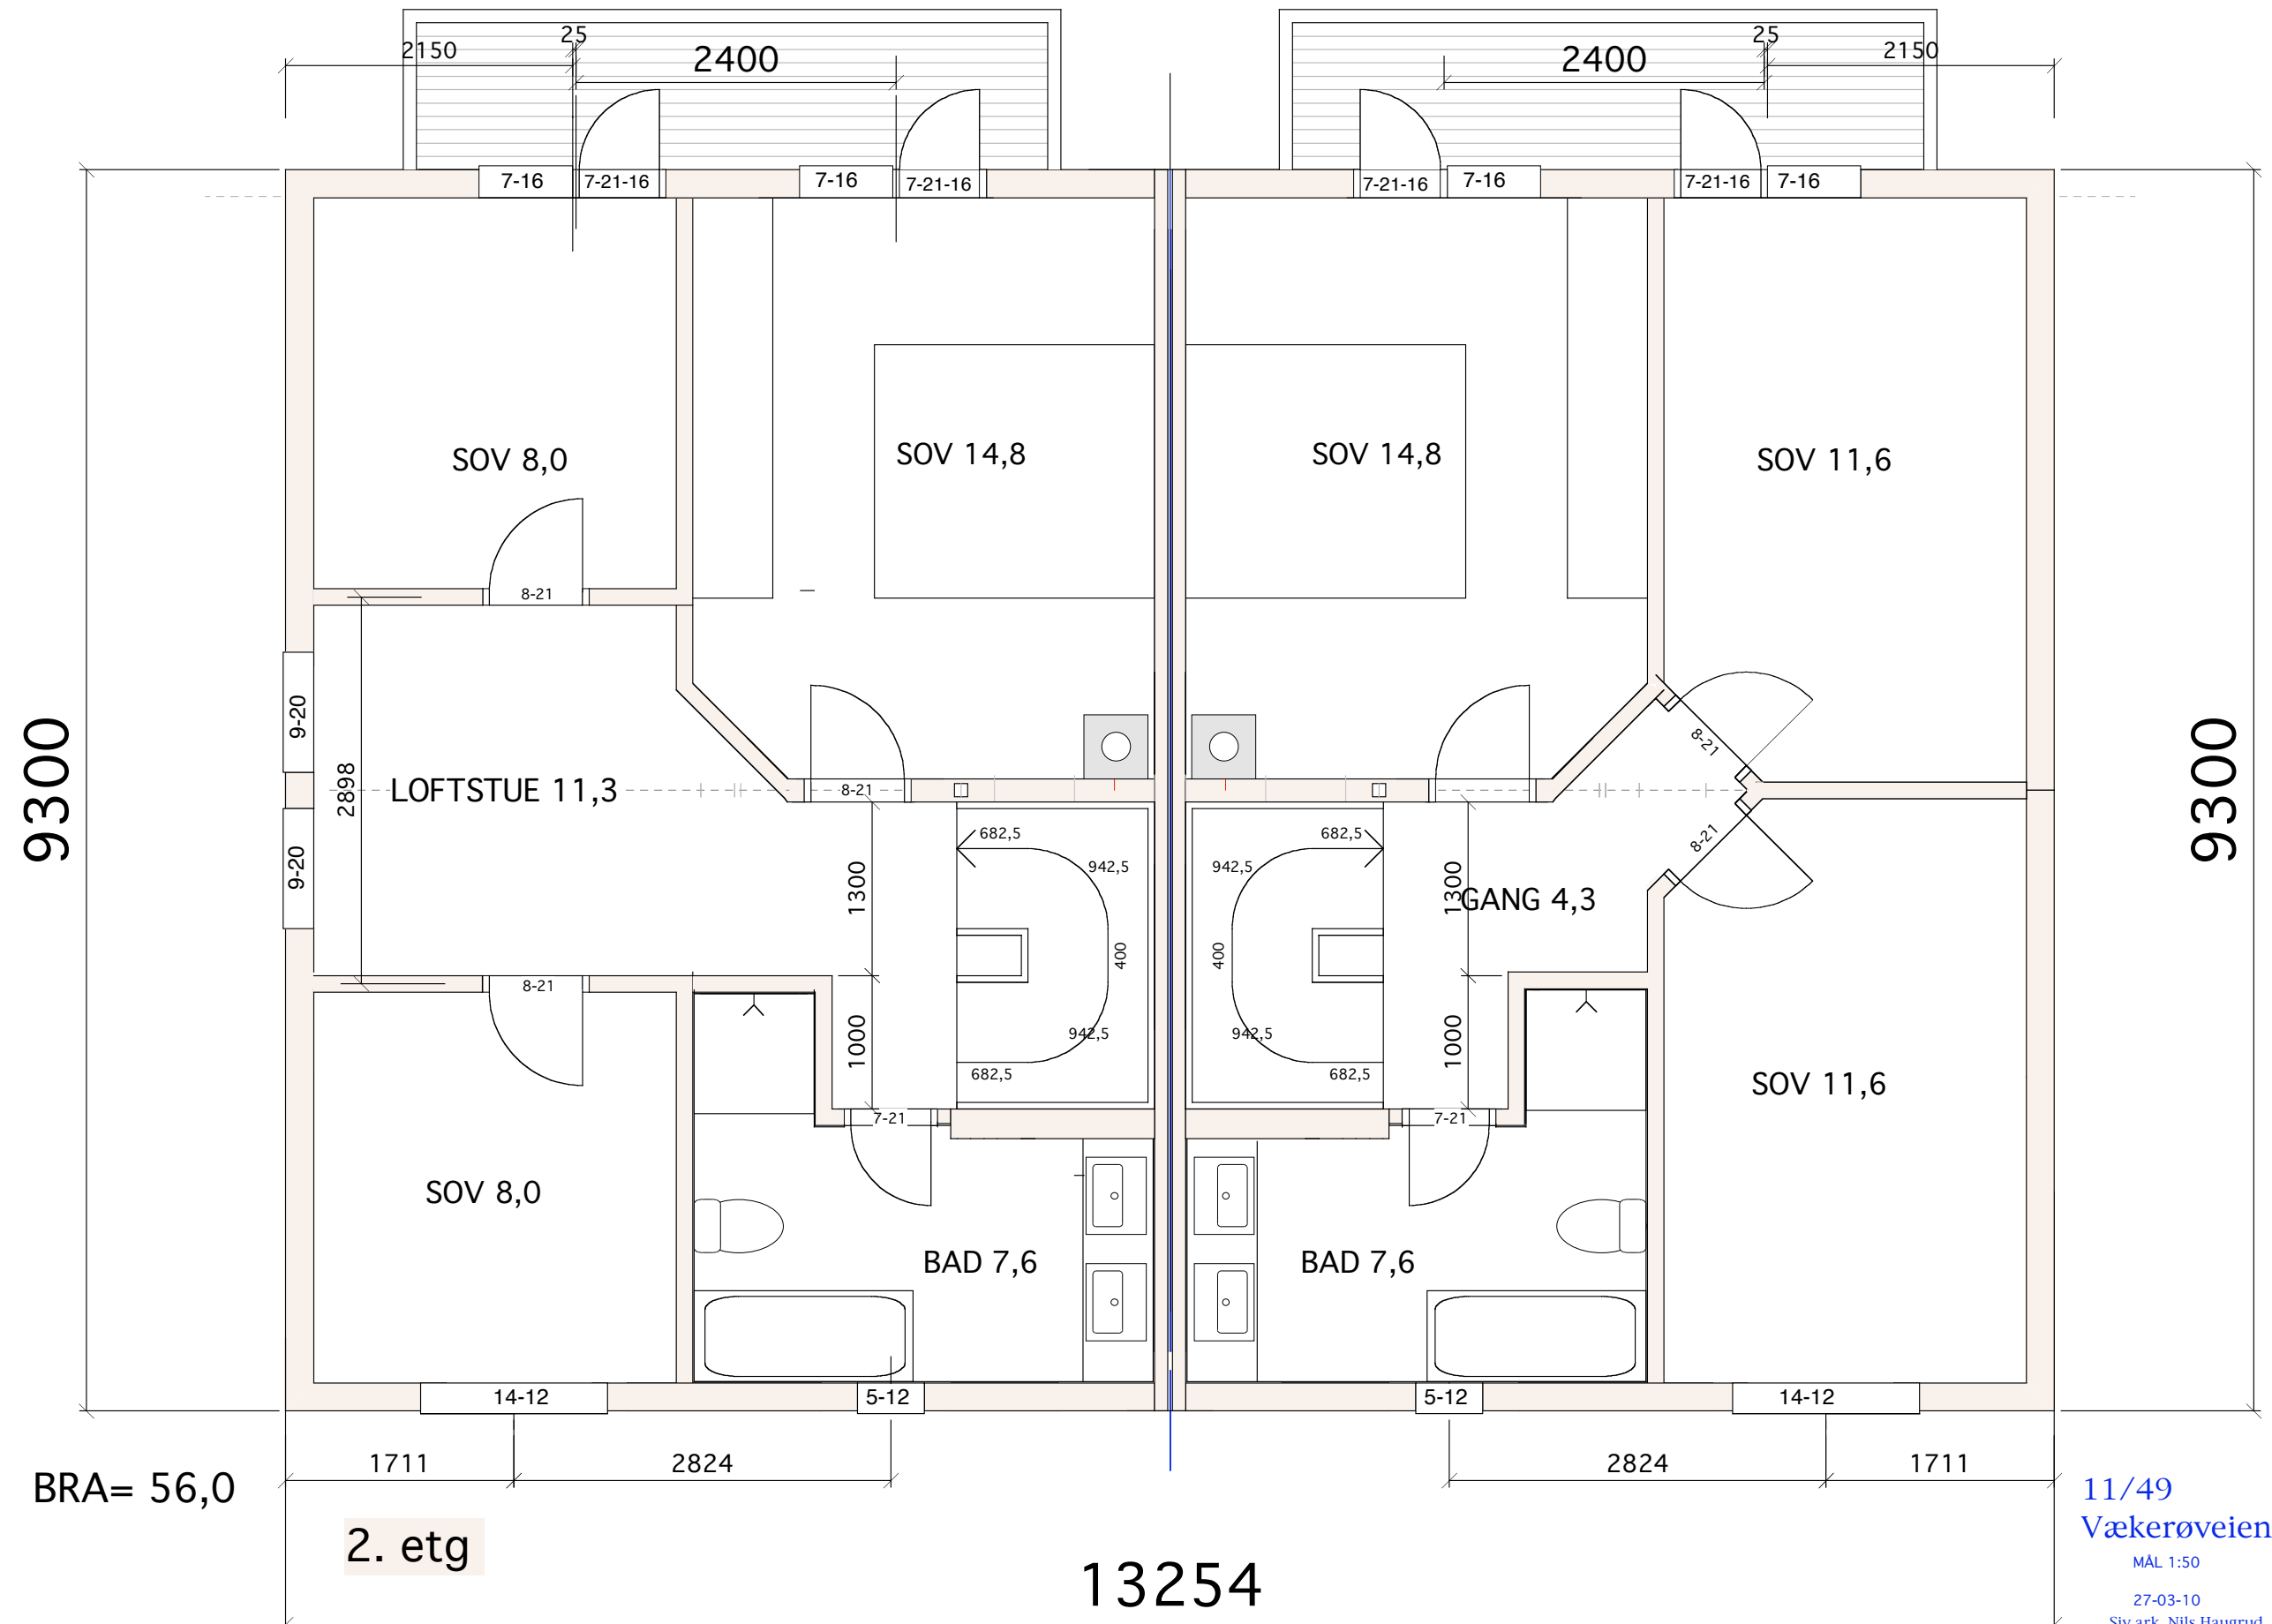

Ing Ottar Langehaug AS er ansvarlig for konstruksjonsberegninger og dimensjonering. -Untatt tak og grunnmur/såle
Se tegninger og beregninger mht til dimensjonering.

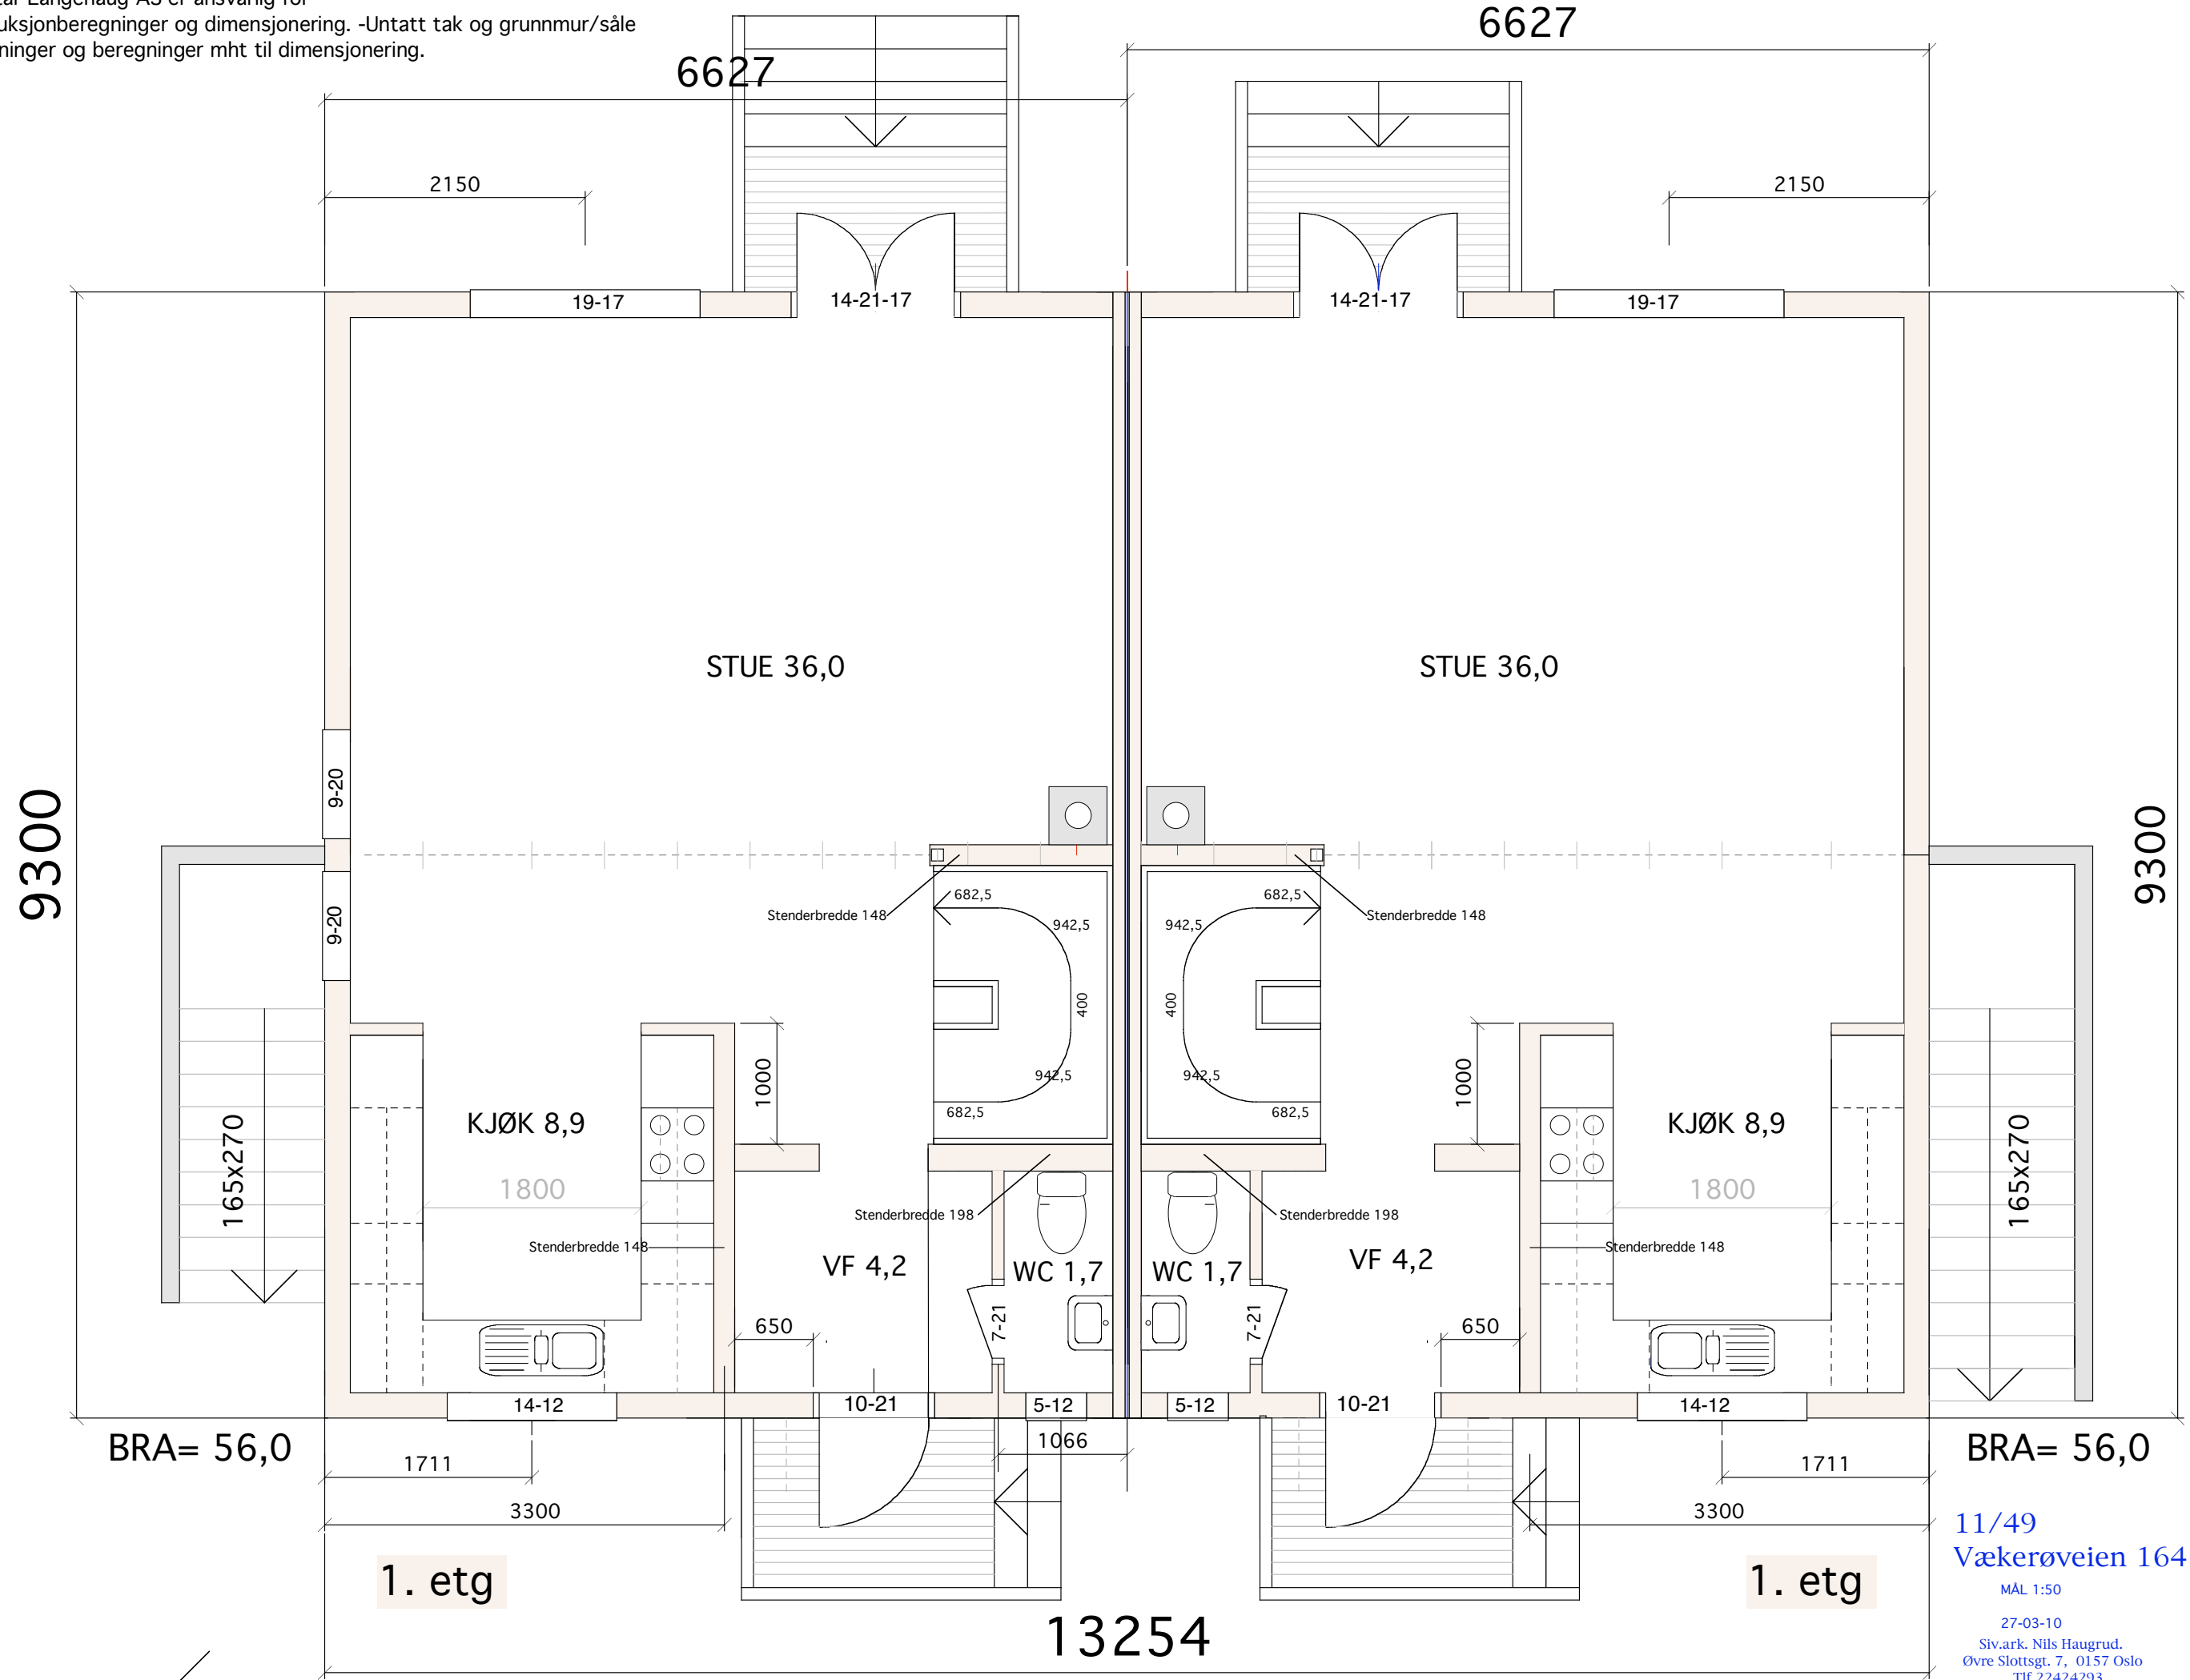

11/49
Vækerøveien 164

MÅL 1:50

27-03-10

Siv.ark. Nils Haugrud.
Øvre Slottsgt. 7, 0157 Oslo
Tlf 22424293

