




SNITT 1

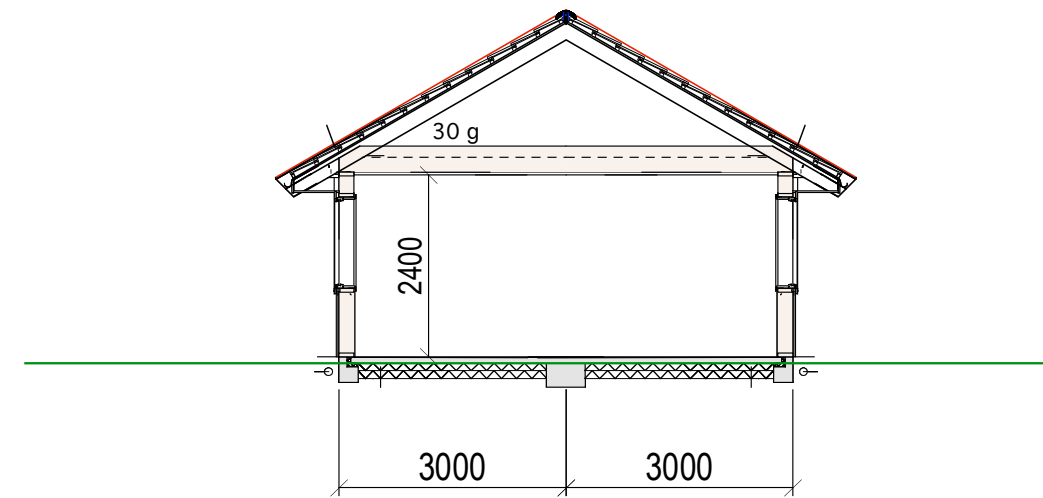

SNITT 2

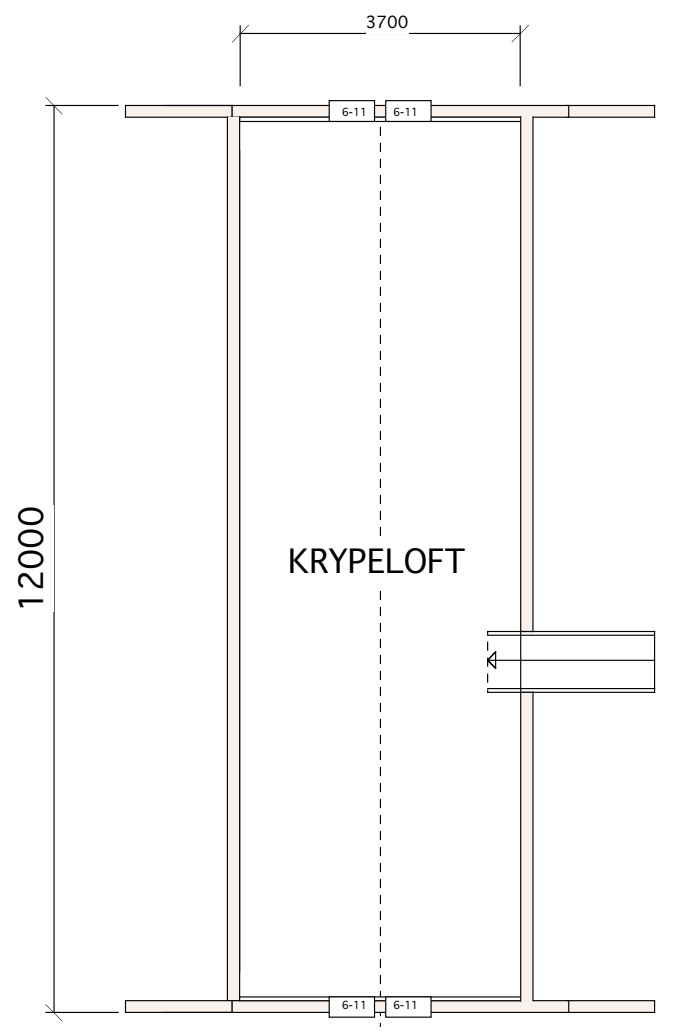

PLAN LOFT SE SNITT

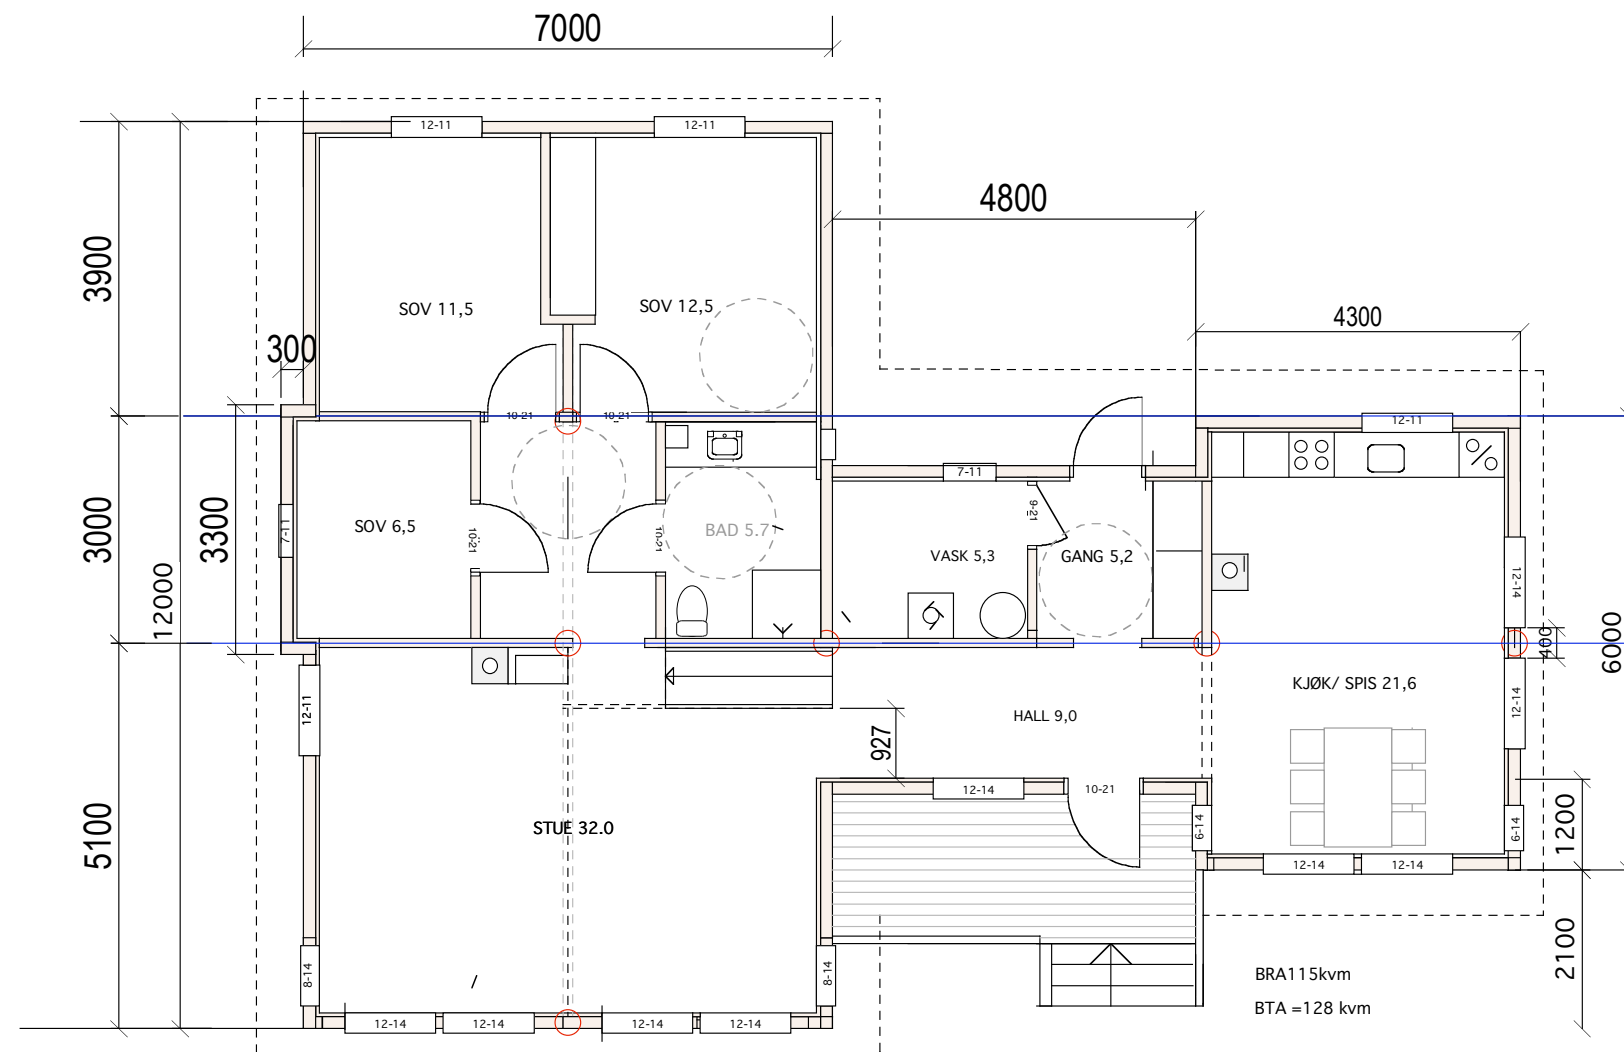

PLAN

Plan og snitt



SØR VEST



NORD ØST


Fasade nord øst og sør vest

54/1 Øvre Vik


MÅL 1:100
13.06.14

TILTAKSHAVER:

Siv.ark. Nils Haugrud.
Øvre Slottsgt. 12, 0157 Oslo
Tlf 9519 9518
nhaugrud@online.no

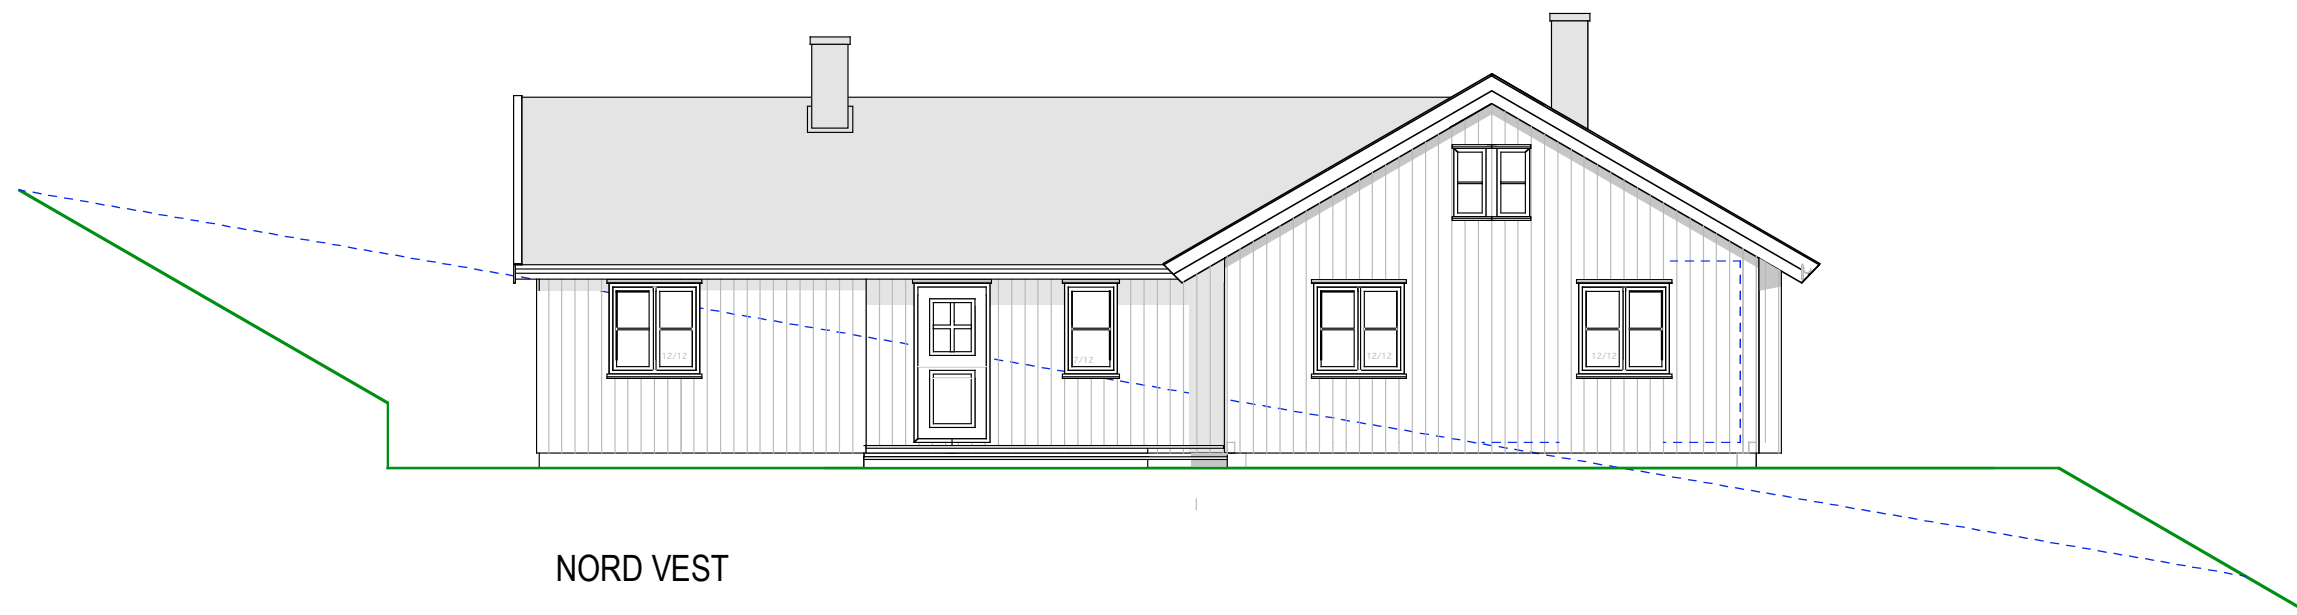

NORD VEST

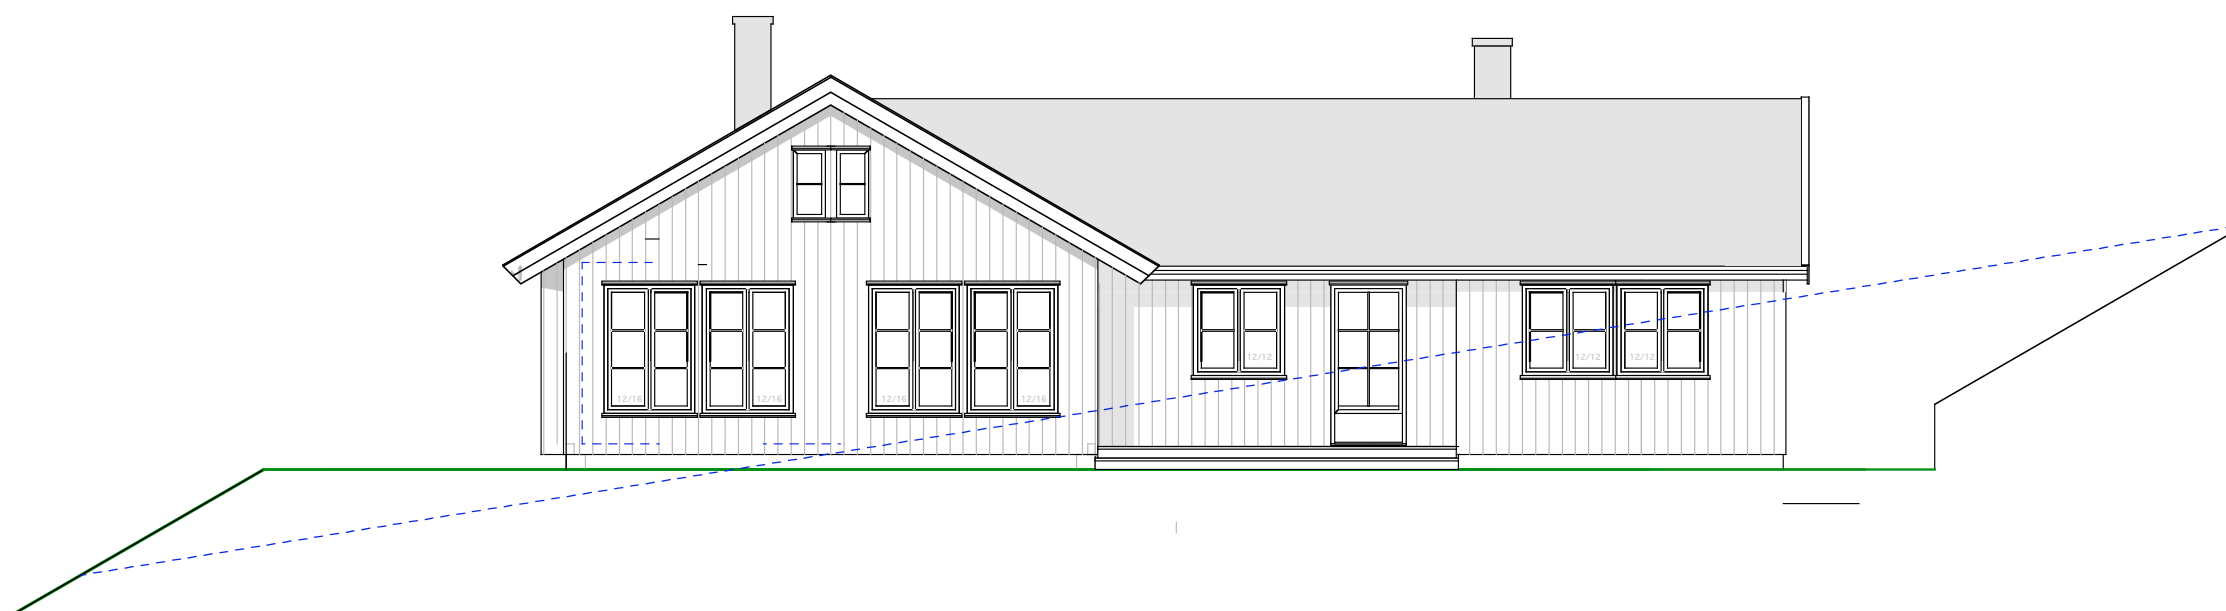

SØR ØST

Fasade nord vest sør øst

54/1 Øvre Vik

MÅL 1:100
19.06.14

TILTAKSHAVER:

Siv.ark. Nils Haugrud.
Øvre Slottsgt. 12, 0157 Oslo
Tlf 9519 9518
nhaugrud@online.no