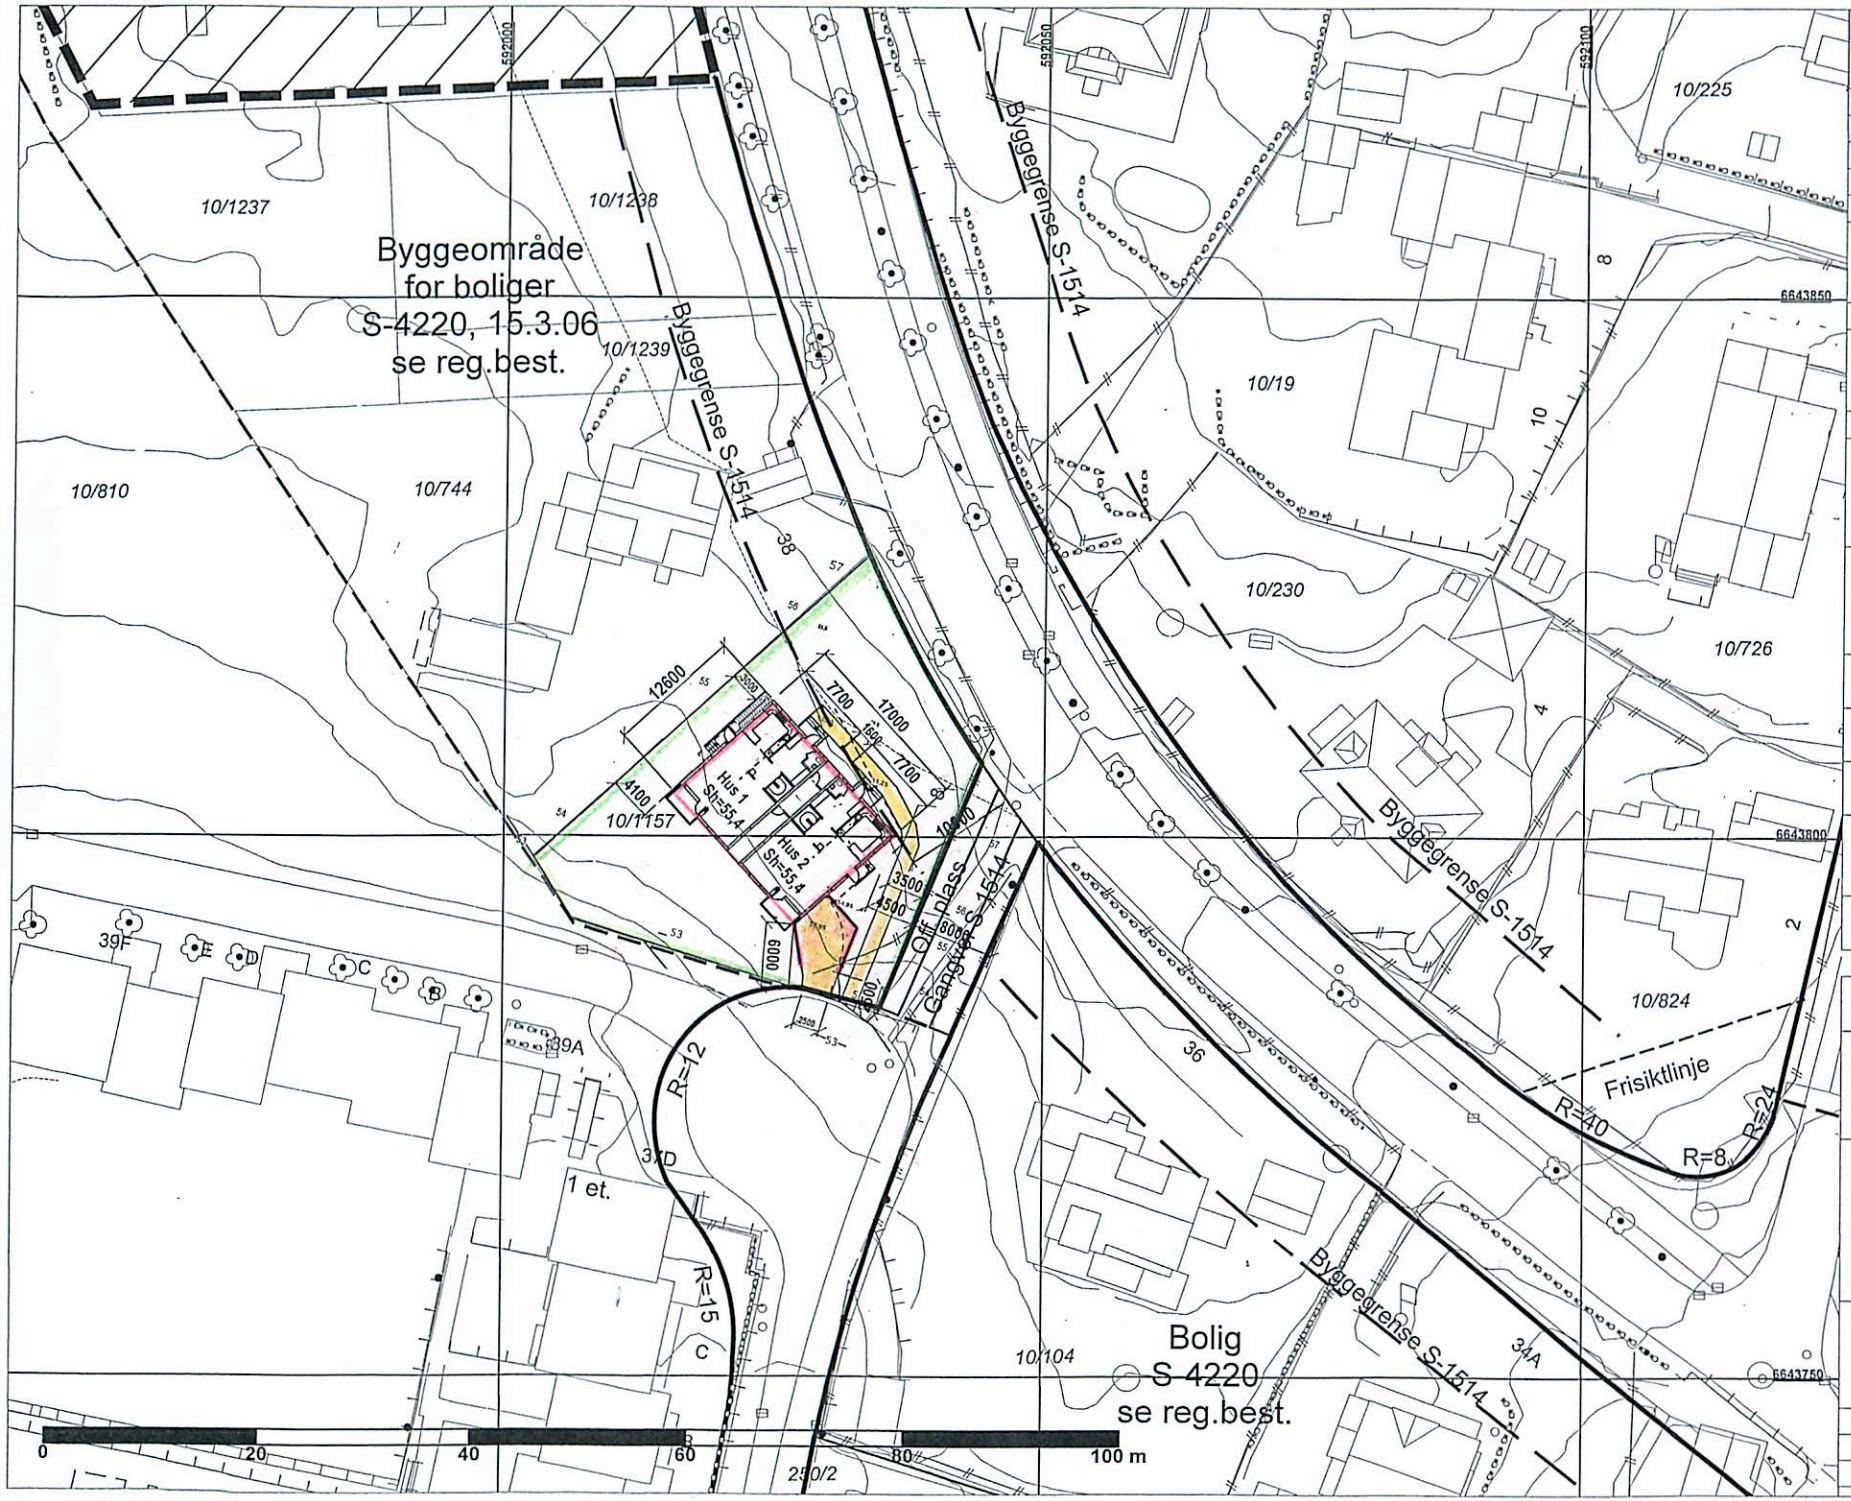

Plan- og bygningsetaten

Dato: 04.01.2017

Bruker: ASSK

Målestokk 1:500

Ekvidistanse 1m

Koordinatsystem: EUREF89 - UTM sone 32

Høydereferanse:
Reguleringsplan: Se reg.best.
Bakgrunnskart: NN2000

Originalformat A3

Adresse:

Gnr/Bnr: 10/1157

Kartet er sammenstilt for:

Kartutsnittet gjelder vertikalnivå 2.
I tillegg finnes det regulering i følgende vertikalnivå:
(Hvis blank: Ingen øvrige.)

PlottID: / Best.nr.:
104017 /

Deres ref: □lmoveien 8

Kommentar:

Gjeldende kommunedelplaner:
KDP-17

Naturmangfold innenfor kartutsnittet - se eget kart.

Se tegnforklaring på eget ark.

© Plan- og bygningsetaten, Oslo kommune

*=Kotehøyde med OLH som høydereferanse. Ved prosjektering legges 37 cm til regulert kotehøyde.

Opprinnelig reguleringsplan gir rammer for høyder på planlagt bebyggelse ut fra terrenghøydene som eksisterte da reguleringsplanen ble vedtatt. Det nye sammenstilte reguleringsplankartet viser dagens terreng- og tomtesituasjon. Ta kontakt med vårt kundesenter om du har behov for vedtatt reguleringsplankart for å prosjektere i tråd med reguleringsplanens krav.

Beskrivelse:

NR: D.1

Dato: 04.08.17

Revidert dato: