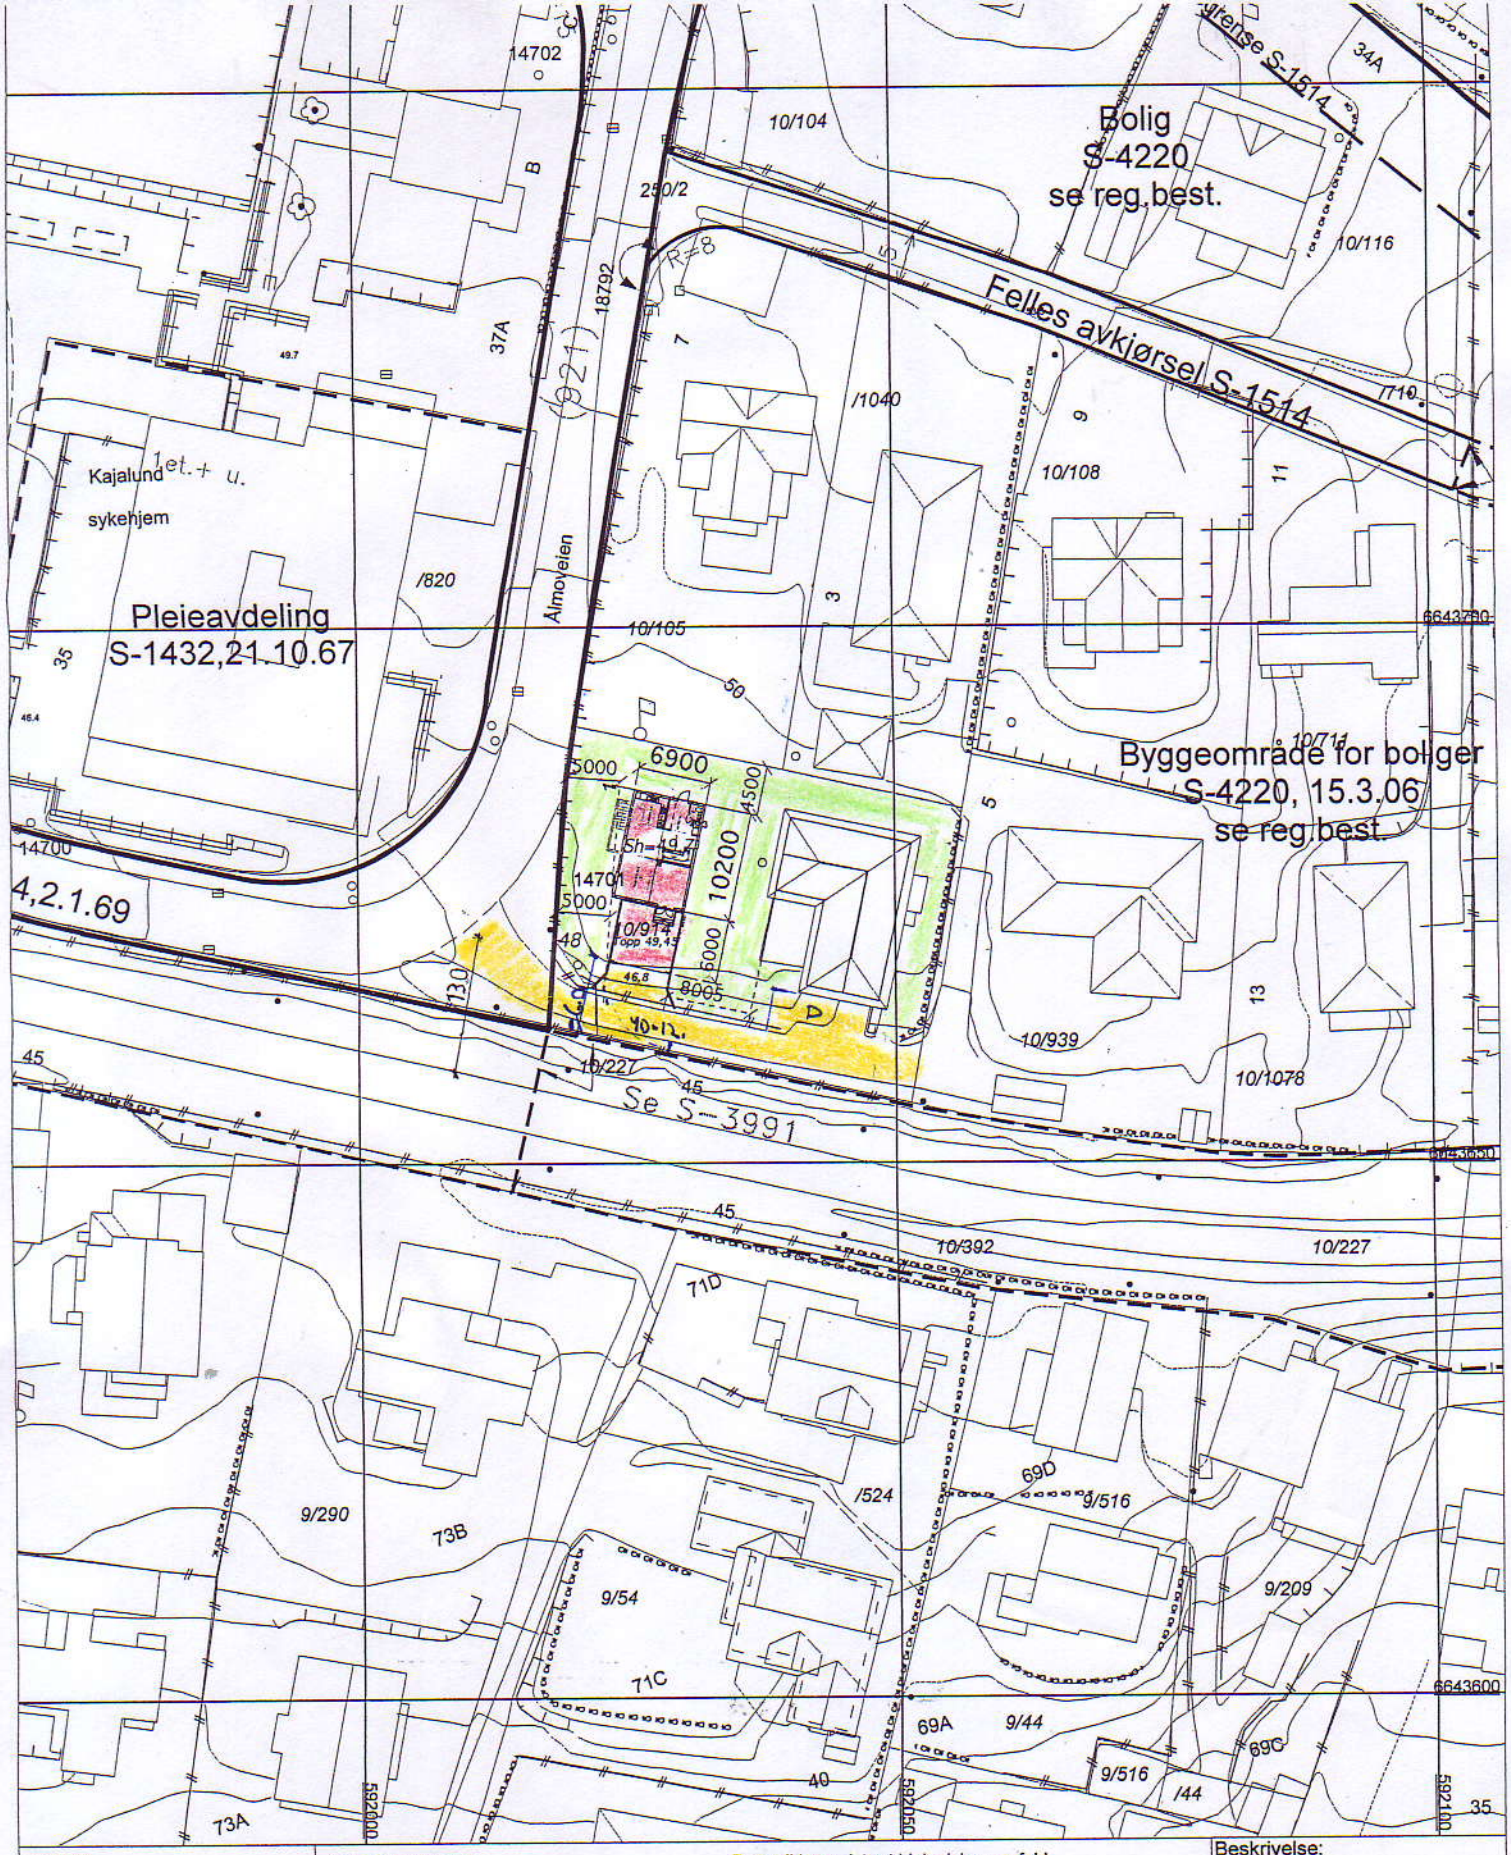

Plan- og bygningsetaten

Målestokk 1:500

Dato 07.02.2011

© Plan- og bygningsetaten, Oslo

Bestillingsnummer:

Referanse: +LMOVEIEN 1

Objektnummer:

Bruker: HIHO

KDP-5

Det er ikke registrert biologisk mangfold innenfor kartutsnittet

KARTET ER REDUSERT FRA A3 TIL A4.

MÅ SKRIVES UT SOM 141 %

Beskrivelse: VART - SOD

Nr.: D.1

Dato: 16.02.11

Revidert dato:

© Plan- og bygningsetaten, Oslo kommune