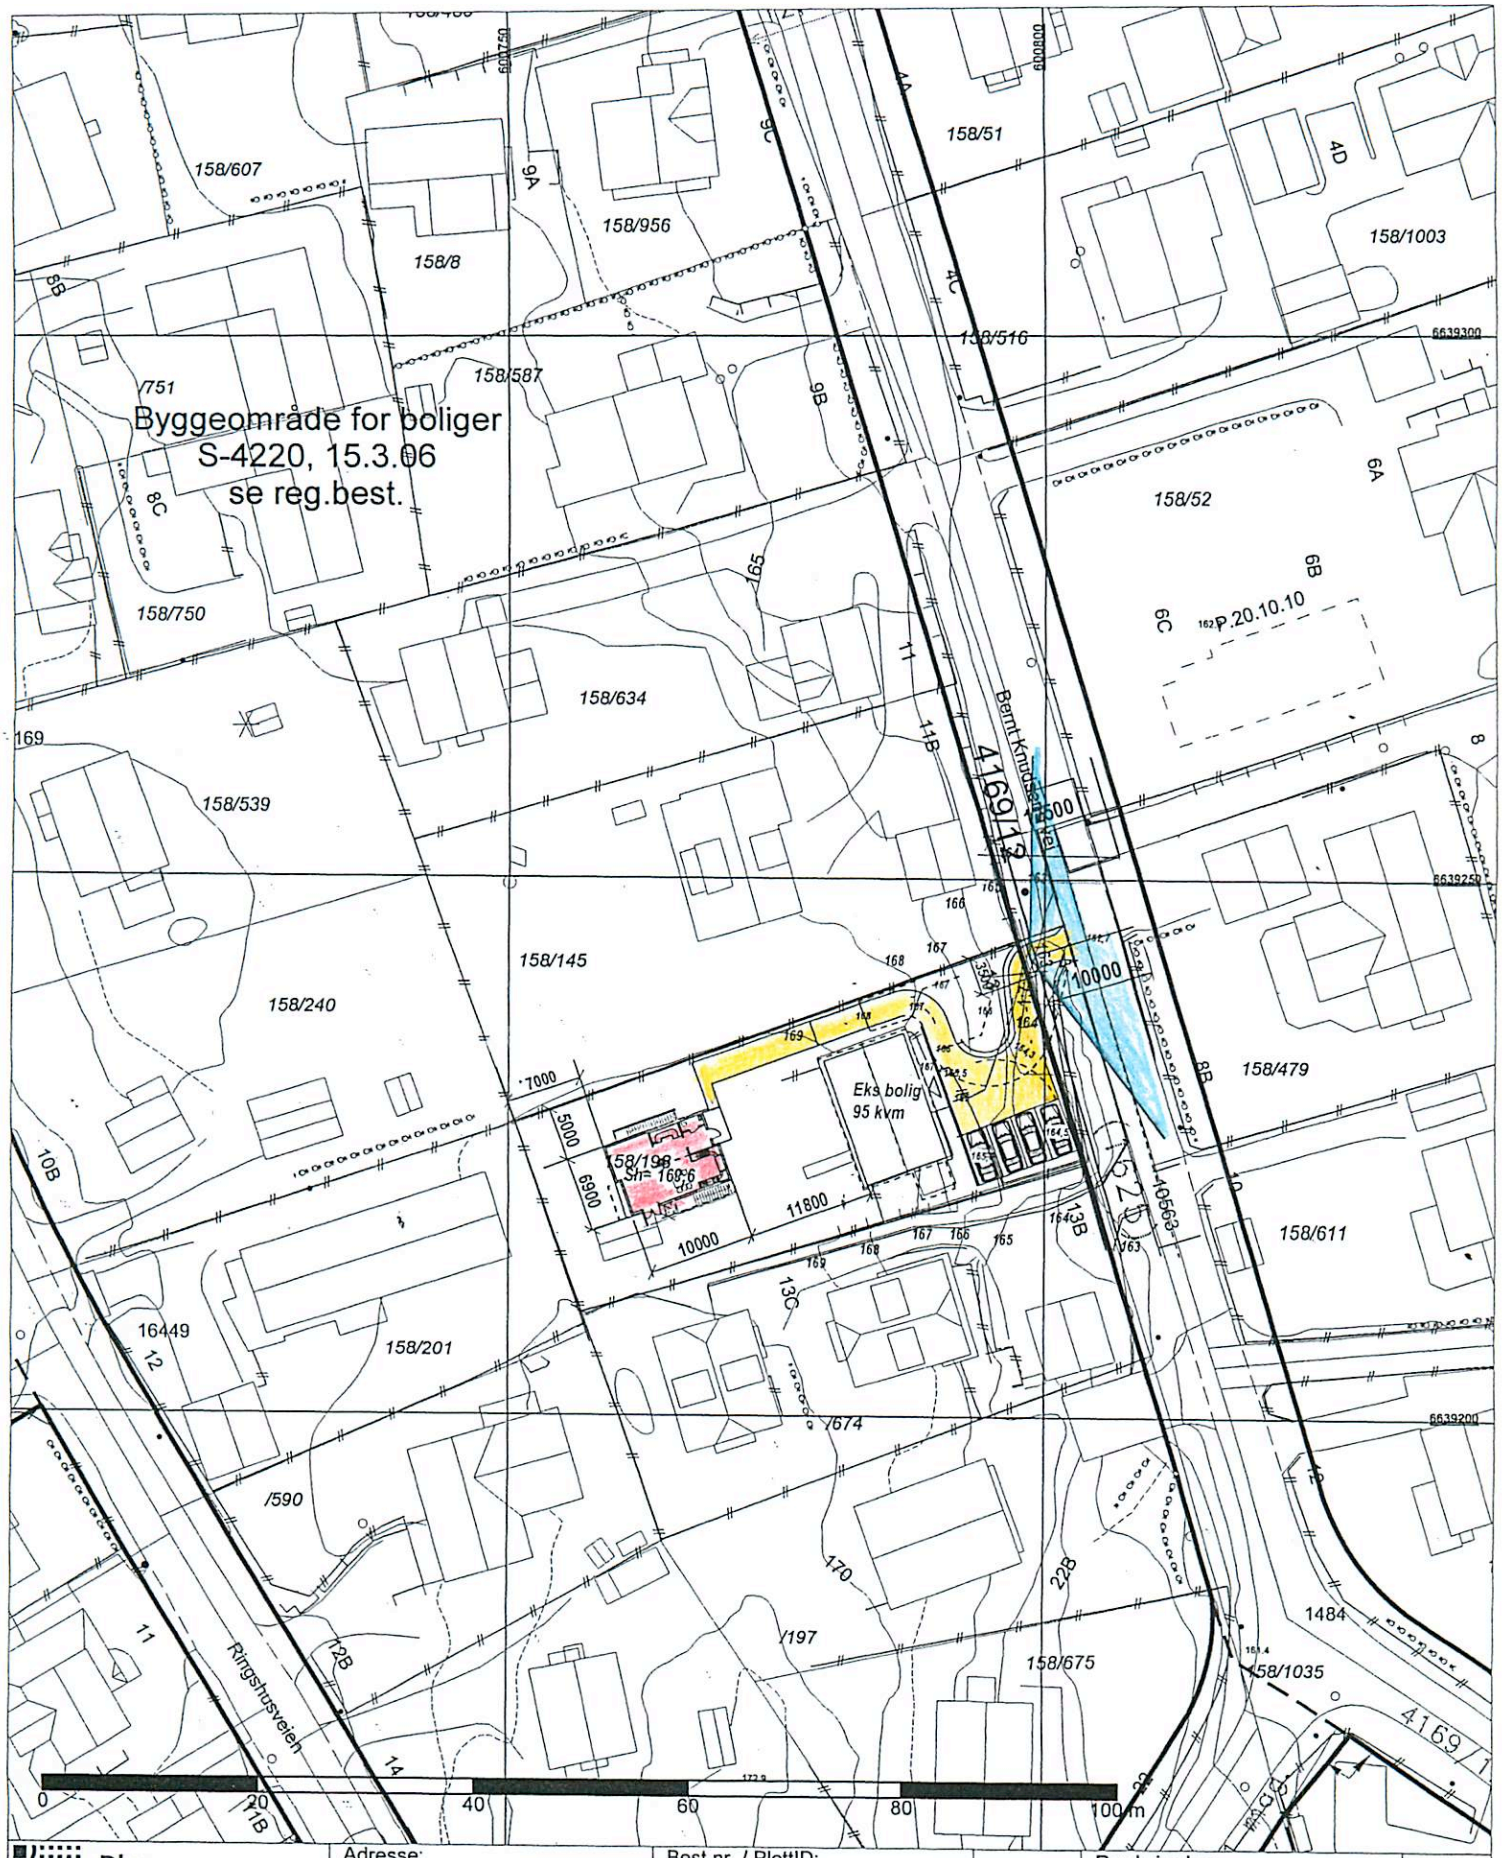

Plan- og bygningsetaten	Adresse: Bernt Knudsens vei 13	Best.nr. / PlottID: / 55946	Beskrivelse: SIT PLAN . AVKJ PLAN
		Deres ref:	
Dato 08.10.2012	Gnr/Bnr: 158/198	Kommentar:	
Bruker: ANGR	Kartet er sammenstillt for: .	Gjeldende kommunedelplaner: KDP-7	NR: D1 S3
Målestokk 1:500	Kartutsnittet gjelder vertikalnivå 2. I tillegg finnes det regulering i følgende vertikalnivå: (Hvis blank: Ingen øvrige.)	Det er ikke registrert biologisk mangfold innenfor kartutsnittet	Dato: 09.10.12
© Plan- og bygningsetaten, Oslo kommune		Se tegnforklaring på eget ark.	Revidert dato:
Originalformat A3			